


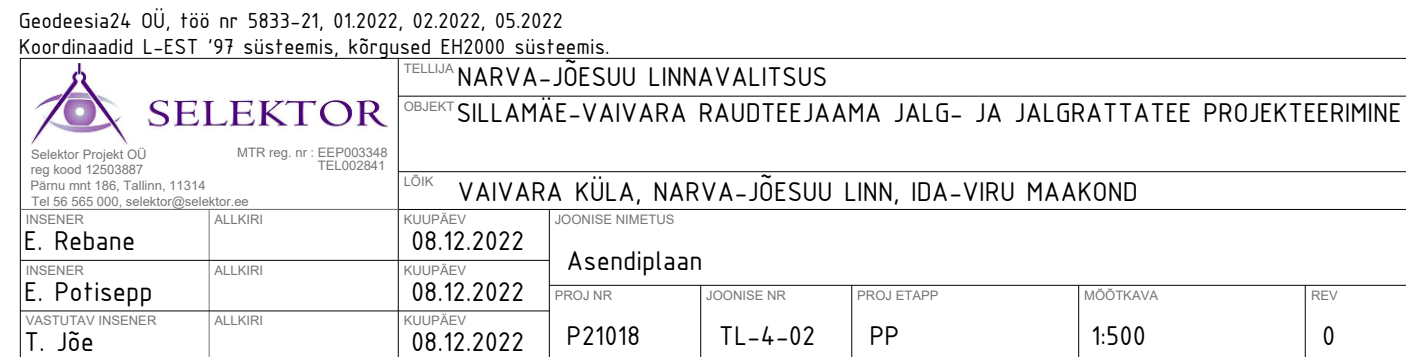


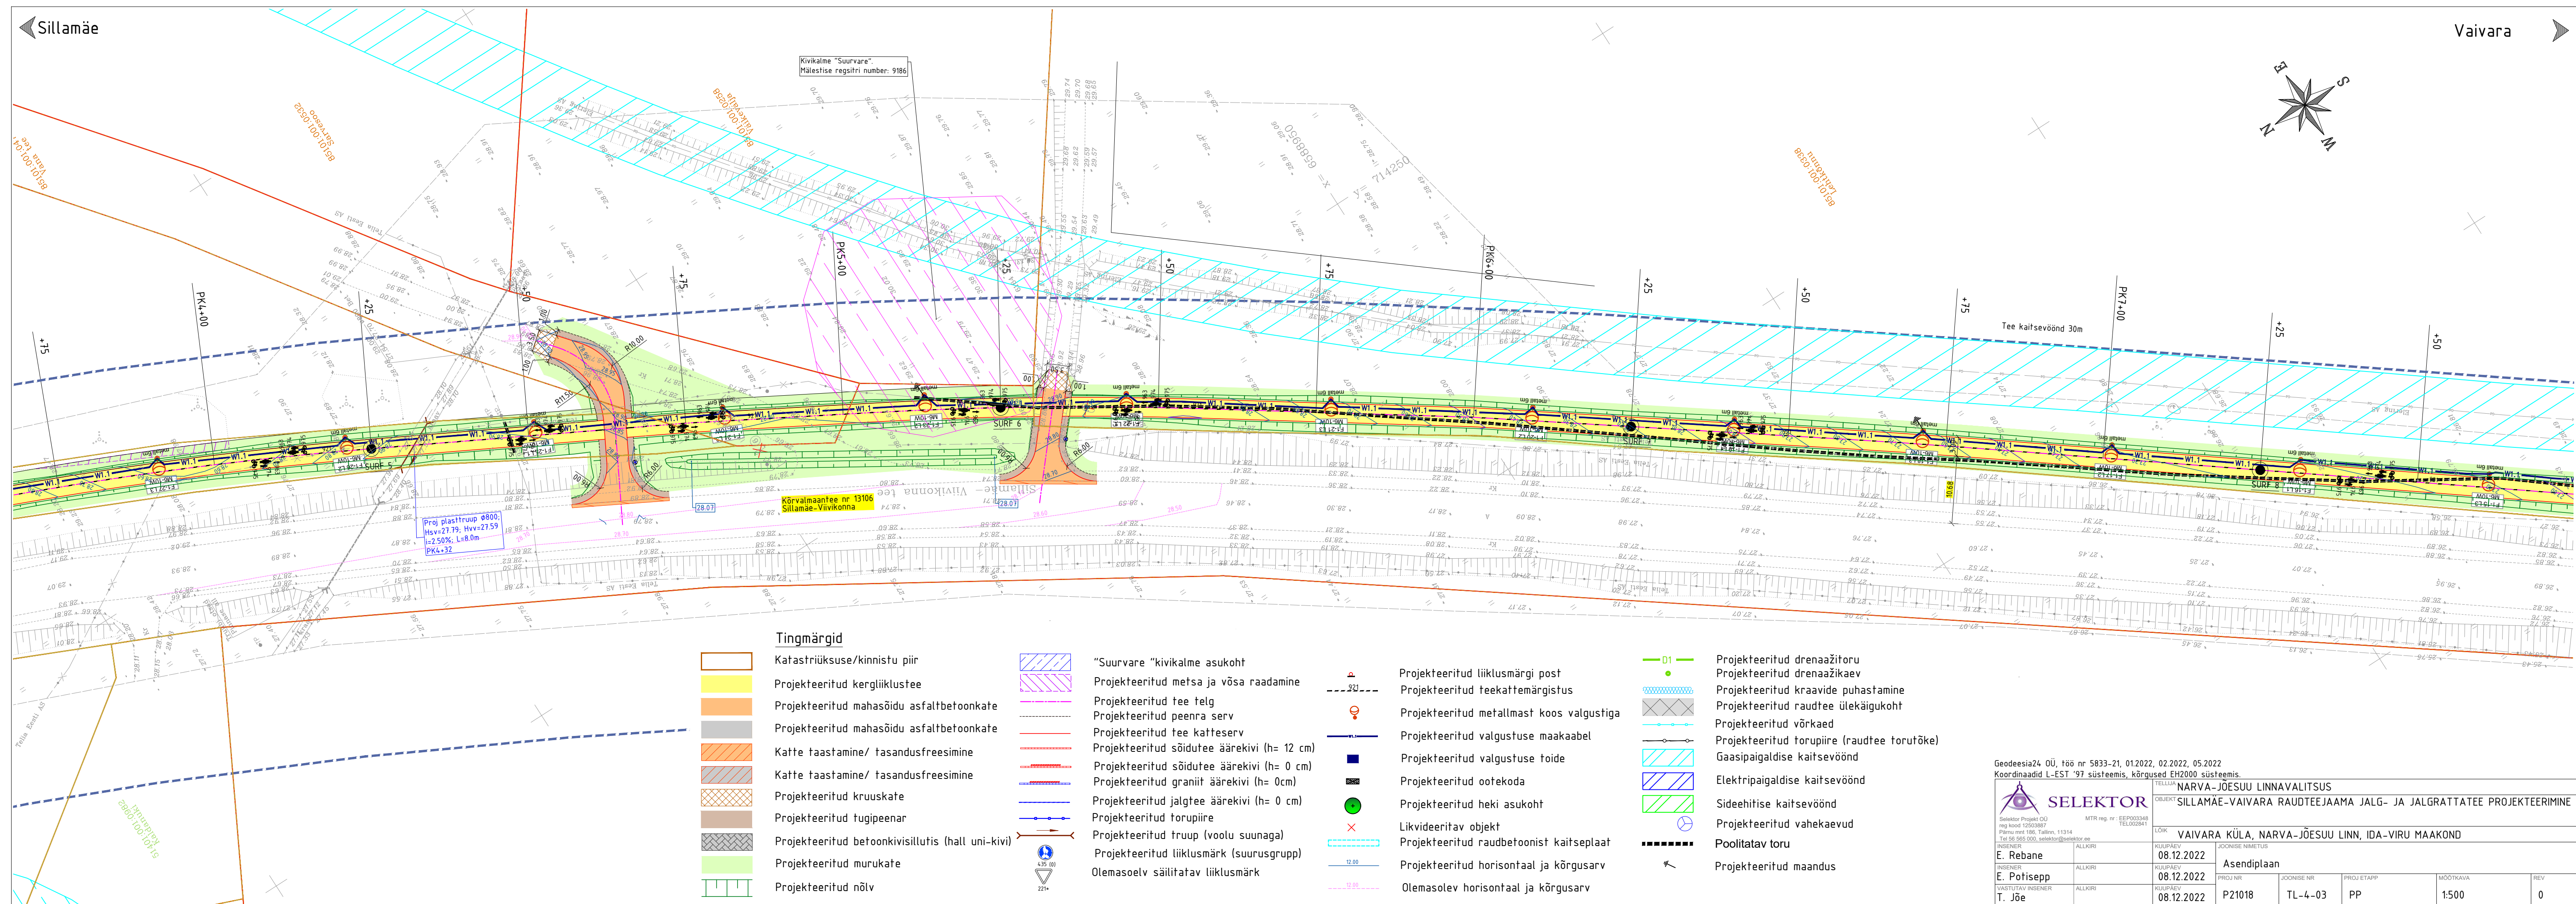


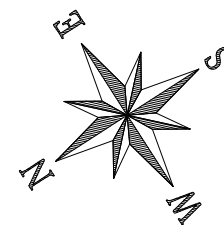


Tingmärgid

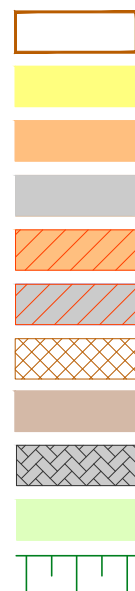


- Katastriüksuse/kinnistu piir
- Projekteeritud kergliiklustee
- Projekteeritud mahasõidu asfaltbetoonkate
- Projekteeritud mahasõidu asfaltbetoonkate
- Katte taastamine/ tasandusfreesimine
- Katte taastamine/ tasandusfreesimine
- Projekteeritud kruuskate
- Projekteeritud tugipeenar
- Projekteeritud betoonkivisillutus (hall uni-kivi)
- Projekteeritud murukate
- Projekteeritud nõlv

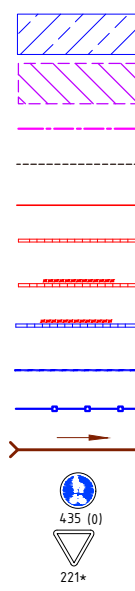

- "Suurvare" "kivikalme" asukoht
- Projekteeritud metsa ja võsa raadamine
- Projekteeritud tee telg
- Projekteeritud peenra serv
- Projekteeritud tee katteserv
- Projekteeritud sõidutee äärekivi (h= 12 cm)
- Projekteeritud sõidutee äärekivi (h= 0 cm)
- Projekteeritud graniit äärekivi (h= 0cm)
- Projekteeritud jalgte äärekivi (h= 0 cm)
- Projekteeritud torupiire
- Projekteeritud trüpp (voolu suunaga)
- Projekteeritud liiklusmärk (suurusgrupp)
- Olemasolev säilitatav liiklusmärk

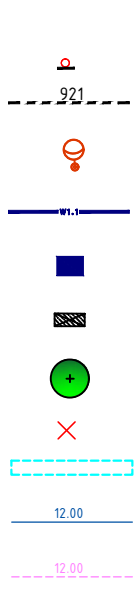


- Projekteeritud liiklusemärgi post
- Projekteeritud teekattemärgistus
- Projekteeritud metallmast koos valgustiga
- Projekteeritud valgustuse maakaabel
- Projekteeritud valgustuse toide
- Projekteeritud ootekoda
- Projekteeritud heki asukoht
- Likvideeritav objekt
- Projekteeritud raudbetoonist kaitseplaat
- Projekteeritud horisontaal ja kõrgusarv
- Olemasolev horisontaal ja kõrgusarv

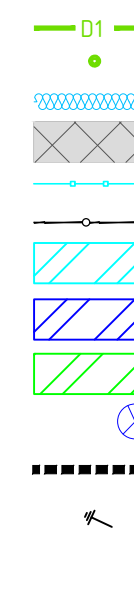


- Projekteeritud drenaažitoru
- Projekteeritud drenaažikaev
- Projekteeritud kraavide puhastamine
- Projekteeritud raudtee ülekäigukoht
- Projekteeritud võrkaed
- Projekteeritud torupiire (raudtee torutõke)
- Gaasipaigaldise kaitsevöönd
- Elektripaigaldise kaitsevöönd
- Sideehitise kaitsevöönd
- Projekteeritud vahekaevud
- Poolitatav toru
- Projekteeritud maandus

Geodeesia24 OÜ, töö nr 5833-21, 01.2022, 02.2022, 05.2022
Koordinaadid L-EST '97 süsteemis, kõrgused EH2000 süsteemis.

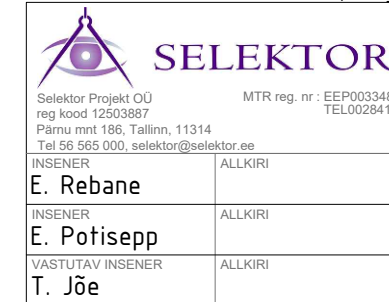


TELLJA		NARVA-JÕESUU LINNAVALITSUS	
OBJEKT		SILLAMÄE-VAIVARA RAUDTEEJAAMA JALG- JA JALGRATTATEE PROJEKTEERIMINE	
LÕIK		VAIVARA KÜLA, NARVA-JÕESUU LINN, IDA-VIRU MAAKOND	
INSENER		E. Rebane	
INSENER		E. Potisepp	
VASTUTAV INSENER		T. Jõe	
MTR reg. nr		EEP003348	
reg. kood		12503887	
Pärimus nr		186, Tallinn, 11314	
Tel		56 565 000, selektor@selektor.ee	
TEL002841			
PROJ NR		P21018	
JOONISE NR		TL-4-03	
PROJ ETAPP		PP	
MÕÖTKAVA		1:500	
REV		0	

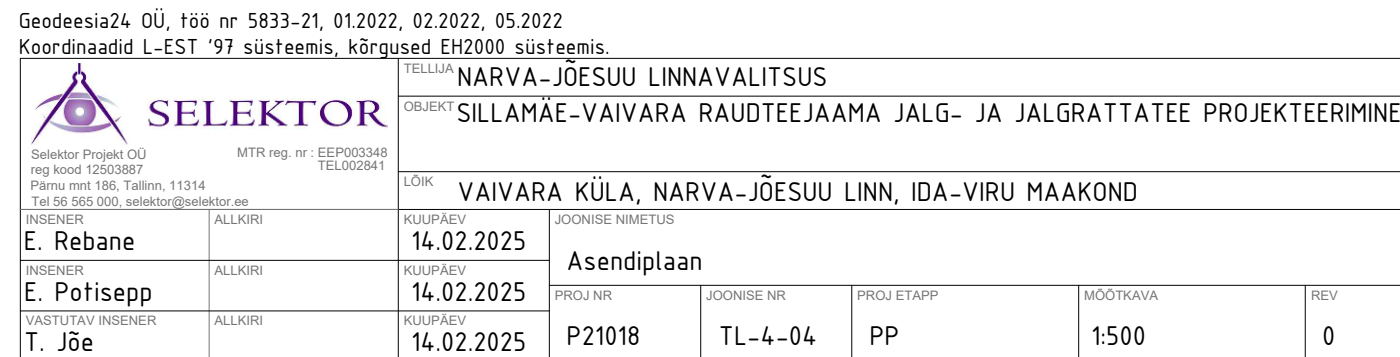

Sillamäe

Vaivara

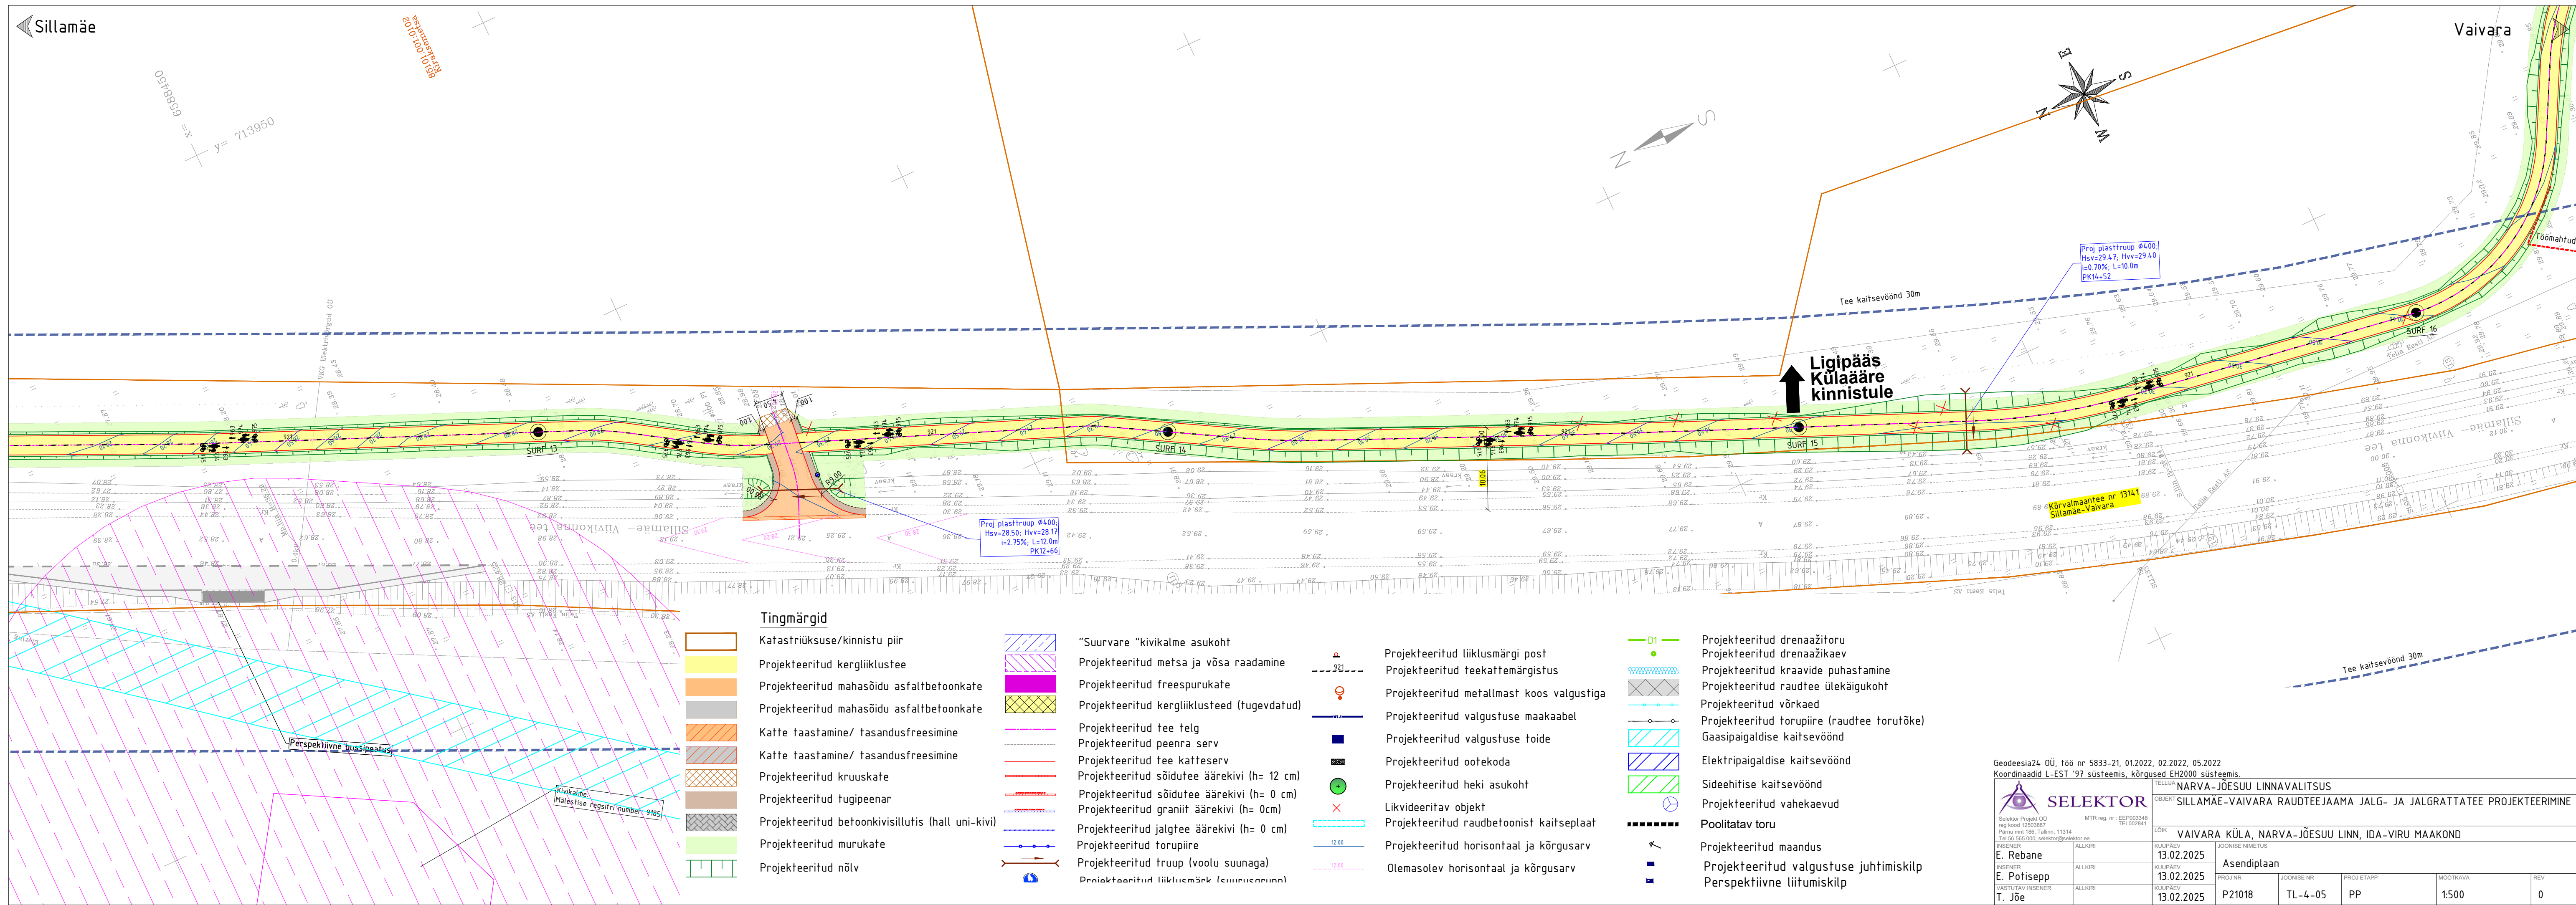

Tingmargid

- Katastriüksuse/kinnistu piir
- Projekteeritud kergliiklustee
- Projekteeritud mahasõidu asfaltbetoonkate
- Projekteeritud mahasõidu asfaltbetoonkate
- Katte taastamine/ tasandusfreesimine
- Katte taastamine/ tasandusfreesimine
- Projekteeritud kruuskate
- Projekteeritud tugipeenar
- Projekteeritud betoonkivisillutis (hall uni-kivi)
- Projekteeritud murukate
- Projekteeritud nõlv

- "Suurvare" kivikalme asukoht
- Projekteeritud metsa ja võsa raadamine
- Projekteeritud freespurukate
- Projekteeritud kergliiklusteed (tugevdatud)
- Projekteeritud tee telg
- Projekteeritud peenra serv
- Projekteeritud tee katteserv
- Projekteeritud sõidutee äärekivi (h= 12 cm)
- Projekteeritud sõidutee äärekivi (h= 0 cm)
- Projekteeritud graniit äärekivi (h= 0cm)
- Projekteeritud jalgrattate äärekivi (h= 0 cm)
- Projekteeritud torupiire
- Projekteeritud trüüp (voolu suunaga)
- Projekteeritud liiklusmärk (suurusarv)

- Projekteeritud liiklusmärgi post
- Projekteeritud teekattemärgistus
- Projekteeritud metallmast koos valgustiga
- Projekteeritud valgustuse maakaabel
- Projekteeritud valgustuse toide
- Projekteeritud ootekoda
- Projekteeritud heki asukoht
- Likvideeritav objekt
- Projekteeritud raudbetoonist kaitseplaat
- Projekteeritud horisontaal ja kõrgusarv
- Olemasolev horisontaal ja kõrgusarv

- Projekteeritud drenaažitoru
- Projekteeritud drenaažikaev
- Projekteeritud kraavide puhastamine
- Projekteeritud raudtee ülekäigukoht
- Projekteeritud võrkaed
- Projekteeritud torupiire (raudtee torutõke)
- Gaasipaigaldise kaitsevöönd
- Elektripaigaldise kaitsevöönd
- Sideehitise kaitsevöönd
- Projekteeritud vahekaevud
- Poolitatav toru
- Projekteeritud maandus
- Projekteeritud valgustuse juhtimiskilp
- Perspektiivne liitumiskilp


Geodeesia24 OÜ, töö nr 5833-21, 01.2022, 02.2022, 05.2022
Koordinaadid L-EST '97 süsteemis, kõrgused EH2000 süsteemis.

SELEKTOR
Selektor Projekt OÜ
reg kood 12503887
Pärnu mnt 186, Tallinn, 11314
Tel 56 565 000, selektor@selektor.ee

TELLUJA NARVA-JÕESUU LINNAVALITSUS		OBJEKT SILLAMÄE-VAIVARA RAUDTEEJAAMA JALG- JA JALGRATTATEE PROJEKTEERIMINE	
LÕIK VAIVARA KÜLA, NARVA-JÕESUU LINN, IDA-VIRU MAAKOND		JÕONISE NIMETUS Asendiplaan	
INSENER E. Rebane	ALLKIRI	KUIPÄEV 13.02.2025	PROJ NR P21018
INSENER E. Potisepp	ALLKIRI	KUIPÄEV 13.02.2025	JÕONISE NR TL-4-05
VASTUTAV INSENER T. Jõe	ALLKIRI	KUIPÄEV 13.02.2025	PROJ ETAPP PP
		MÕOTKAVA 1:500	REV 0

Sillamäe

Vaivara

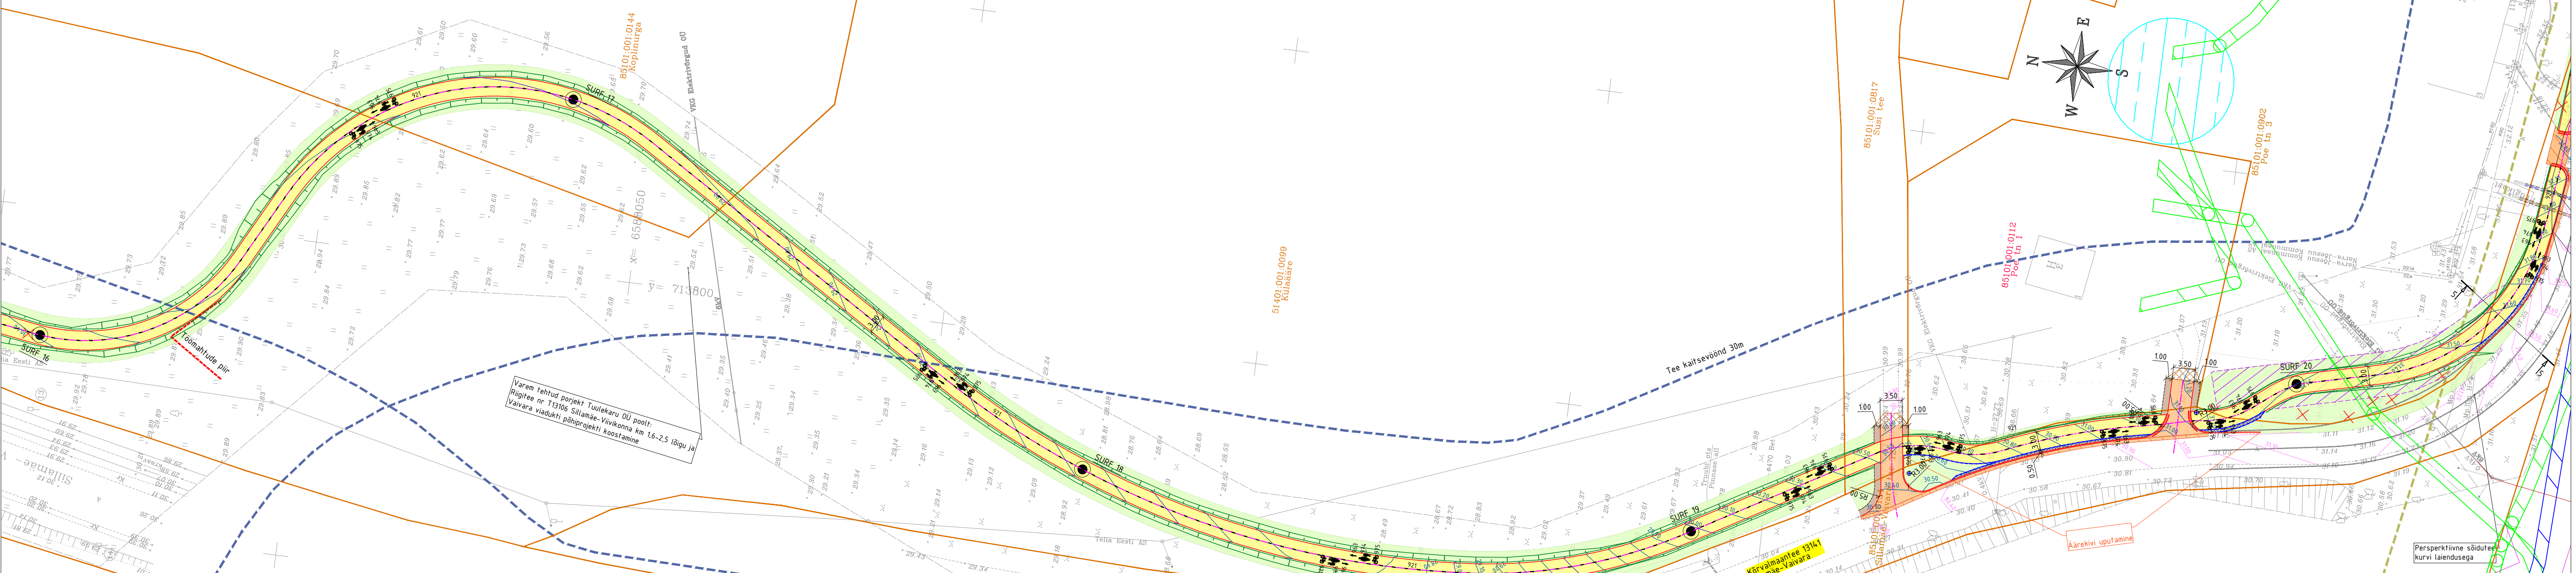


Varem tehtud projekt Tuulekaru OÜ poolt:
Rigitee nr T13106 Sillamäe-Vaivara km 1,6-2,5 (lõigu ja
Vaivara viadukti põhiprojekti koostamine

Tingimärgid

- | | | | | | |
|--|---|--|---|--|--|
| | Katastriüksuse/kinnistu piir | | Projekteeritud liiklusemärgi post | | Projekteeritud drenaažitoru |
| | Projekteeritud kergliiklustee | | Projekteeritud teekattemärgistus | | Projekteeritud drenaažikaev |
| | Projekteeritud mahasõidu asfaltbetoonkate | | Projekteeritud metallmast koos valgustiga | | Projekteeritud kraavide puhastamine |
| | Projekteeritud mahasõidu asfaltbetoonkate | | Projekteeritud valgustuse maakaabel | | Projekteeritud raudtee ülekäiguukoht |
| | Katte taastamine/ tasandusfreesimine | | Projekteeritud valgustuse toide | | Projekteeritud võrkaed |
| | Katte taastamine/ tasandusfreesimine | | Projekteeritud ootekoda | | Projekteeritud torupiire (raudtee torutõke |
| | Projekteeritud kruuskate | | Projekteeritud heki asukoht | | Gaasipaigaldise kaitsevöönd |
| | Projekteeritud tugipeenar | | Likvideeritav objekt | | Elektripaigaldise kaitsevöönd |
| | Projekteeritud betoonkivisillutis (hall uni-kivi) | | Projekteeritud raudbetoonist kaitseplaat | | Sidehitise kaitsevöönd |
| | Projekteeritud murukate | | Olemasolev horisontaal ja kõrgusarv | | Projekteeritud vahekaevud |
| | Projekteeritud nõlv | | | | Poolitatav toru |
| | | | | | Projekteeritud maandus |

Geodeesia24 OÜ, töö nr 5833-21, 01.2022, 02.2022, 05.2022		Koordinaadid L-EST '97 süsteemis, kõrgused EH2000 süsteemis.			
TELLUJA		NARVA-JÕESUU LINNAVALITSUS			
OBJEKT		SILLAMÄE-VAIVARA RAUDTEEJAAMA JALG- JA JALGRATTATEE PROJEKTEERIMINE			
LÕIK		VAIVARA KÜLA, NARVA-JÕESUU LINN, IDA-VIRU MAAKOND			
KUUPÄEV		Joonise nimetus			
13.02.2025		Asendiplaan			
INSENER		PROJ NR		JOONISE NR	
E. Rebane		13.02.2025		TL-4-06	
INSENER		KUUPÄEV		PROJ ETAPP	
E. Potisepp		13.02.2025		PP	
VASTUTAV INSENER		MOOTKAVA		REV	
T. Jõe		1:500		0	

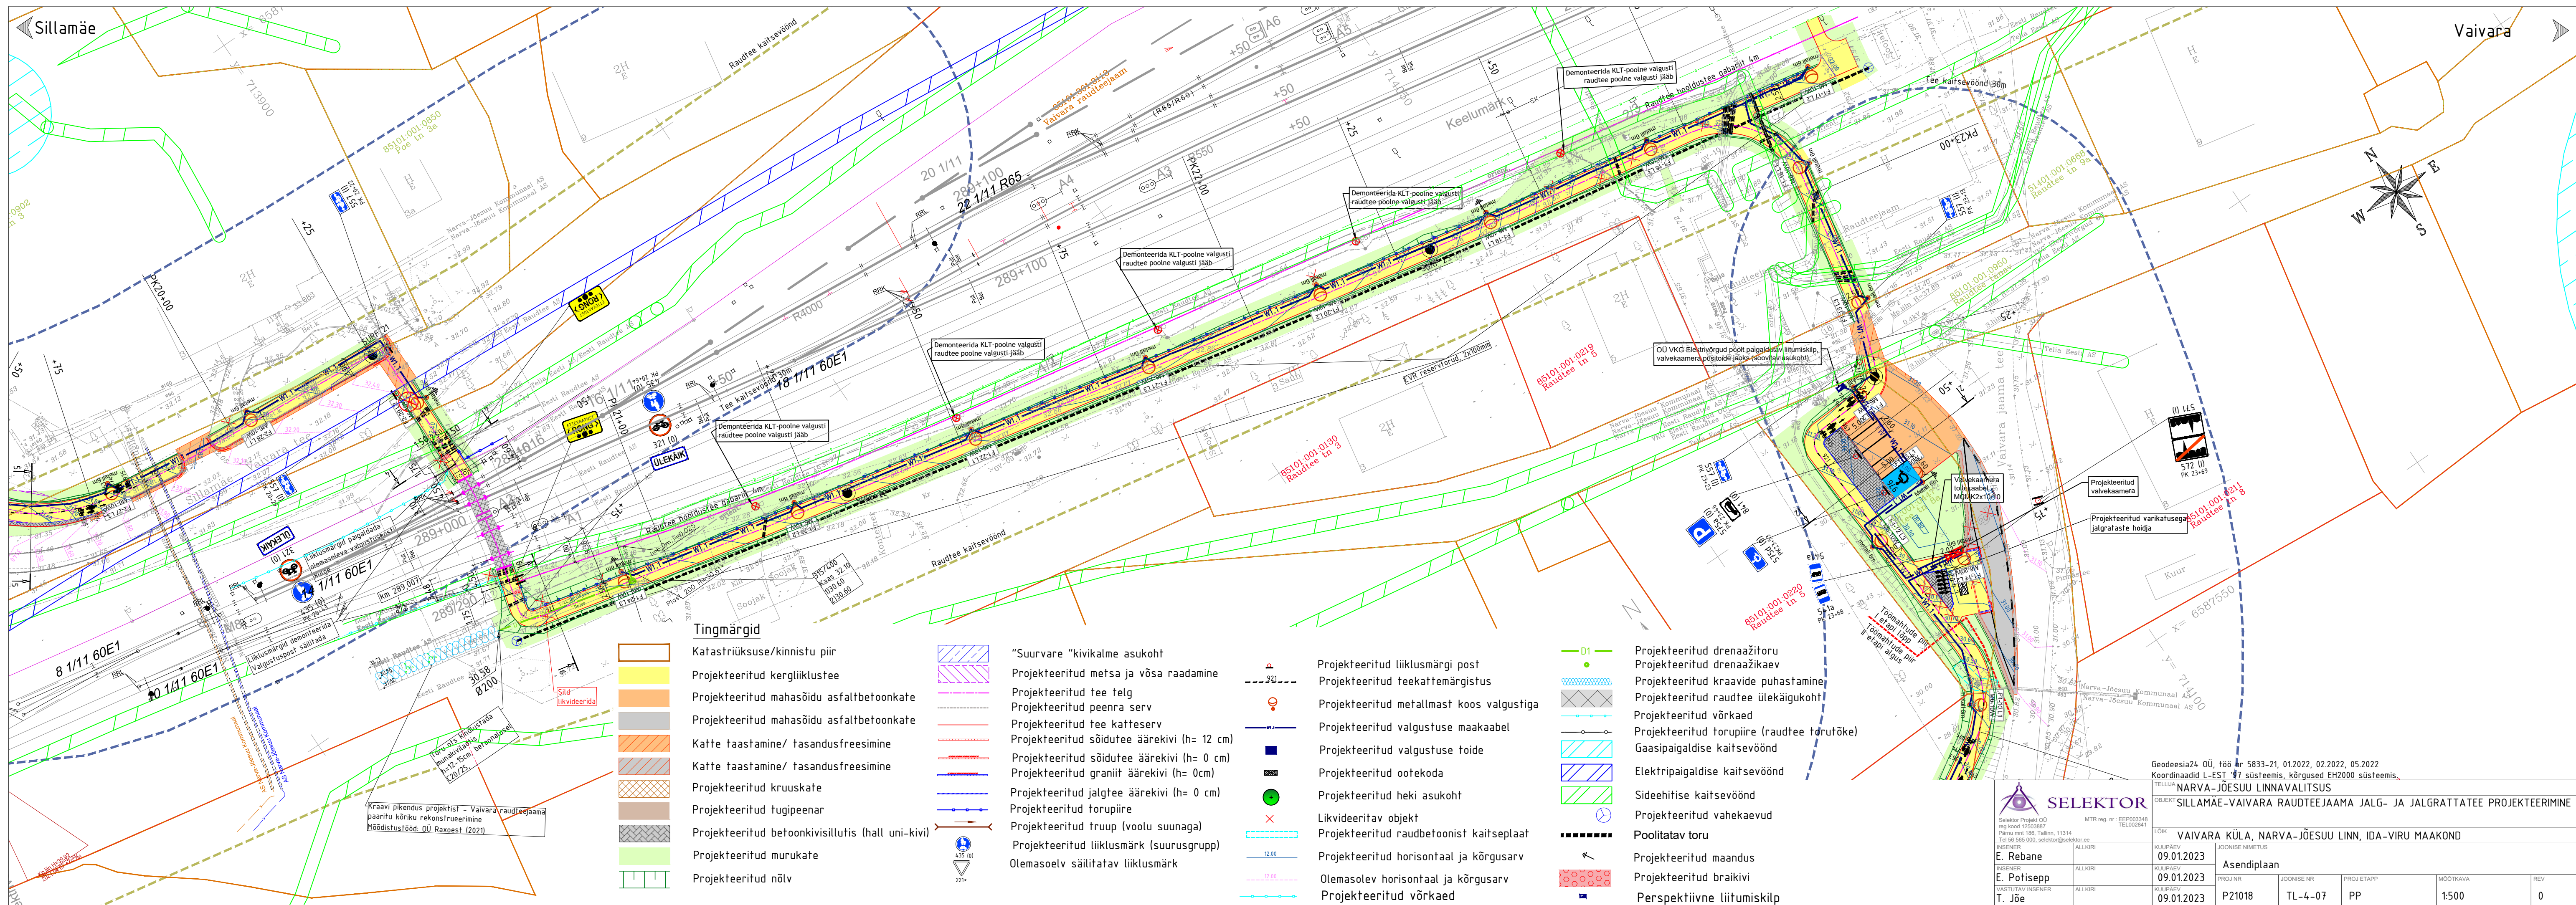

Tingmärgid

- Katastriüksuse/kinnistu piir
- Projekteeritud kergliiklustee
- Projekteeritud mahasõidu asfaltbetoonkate
- Projekteeritud mahasõidu asfaltbetoonkate
- Katte taastamine/ tasandusfreesimine
- Katte taastamine/ tasandusfreesimine
- Projekteeritud kruuskate
- Projekteeritud tugipeenar
- Projekteeritud betoonkivisillutus (hall uni-kivi)
- Projekteeritud murukate
- Projekteeritud nõlv

- „Suurvare“ kivilalme asukoht
- Projekteeritud metsa ja võsa raadamine
- Projekteeritud tee telg
- Projekteeritud peenra serv
- Projekteeritud tee katteserv
- Projekteeritud sõidutee äärekivi (h= 12 cm)
- Projekteeritud sõidutee äärekivi (h= 0 cm)
- Projekteeritud graniit äärekivi (h= 0cm)
- Projekteeritud jalgte äärekivi (h= 0 cm)
- Projekteeritud torupiire
- Projekteeritud truu (voolu suunaga)
- Projekteeritud liikluskäik (suurusgrupp)
- Olemasolev säilitatav liikluskäik

- Projekteeritud liikluskäiki post
- Projekteeritud teekattemärgistus
- Projekteeritud metallmast koos valgustiga
- Projekteeritud valgustuse maakaabel
- Projekteeritud valgustuse toide
- Projekteeritud ootekoda
- Likvideeritav objekt
- Projekteeritud raudbetoonist kaitseplaat
- Projekteeritud horisontaal ja kõrgusarv
- Olemasolev horisontaal ja kõrgusarv
- Projekteeritud võrkaed

- Projekteeritud drenaažitoru
- Projekteeritud drenaažikaev
- Projekteeritud kraavide puhastamine
- Projekteeritud raudtee ülekäiguukoht
- Projekteeritud võrkaed
- Projekteeritud torupiire (raudtee torutõke)
- Gaasipaigaldise kaitsevöönd
- Elektripaigaldise kaitsevöönd
- Sideehitise kaitsevöönd
- Projekteeritud vahekaevud
- Poolitatav toru
- Projekteeritud maandus
- Projekteeritud braikivi
- Perspektiivne liitumiskilp


Geodeesia24 OÜ, töö nr 5833-21, 01.2022, 02.2022, 05.2022
Koordinaadid L-EST 97 süsteemis, kõrgused EH2000 süsteemis.

SELEKTOR
Selektor Projekt OÜ
reg kood 12503881
Pärnu mnt 186, Tallinn, 11314
Tel 565 565 000, selektor@selektor.ee

INSENER
E. Rebane
INSENER
E. Potisepp
VASTUTAV INSENER
T. Jõe

ALLKIRI
ALLKIRI
ALLKIRI
ALLKIRI

OBJEKT					
NARVA-JÕESUU LINNAVALITSUS					
SILLAMÄE-VAIVARA RAUDTEEJAAMA JALG- JA JALGRATTATEE PROJEKTEERIMINE					
LÕIK					
VAIVARA KÜLA, NARVA-JÕESUU LINN, IDA-VIRU MAAKOND					
JOOINISE NIMETUS					
09.01.2023	Asendiplaan				
09.01.2023	PROJ NR	JOOINISE NR	PROJ ETAPP	MOOTKAVA	REV
09.01.2023	P21018	TL-4-07	PP	1:500	0

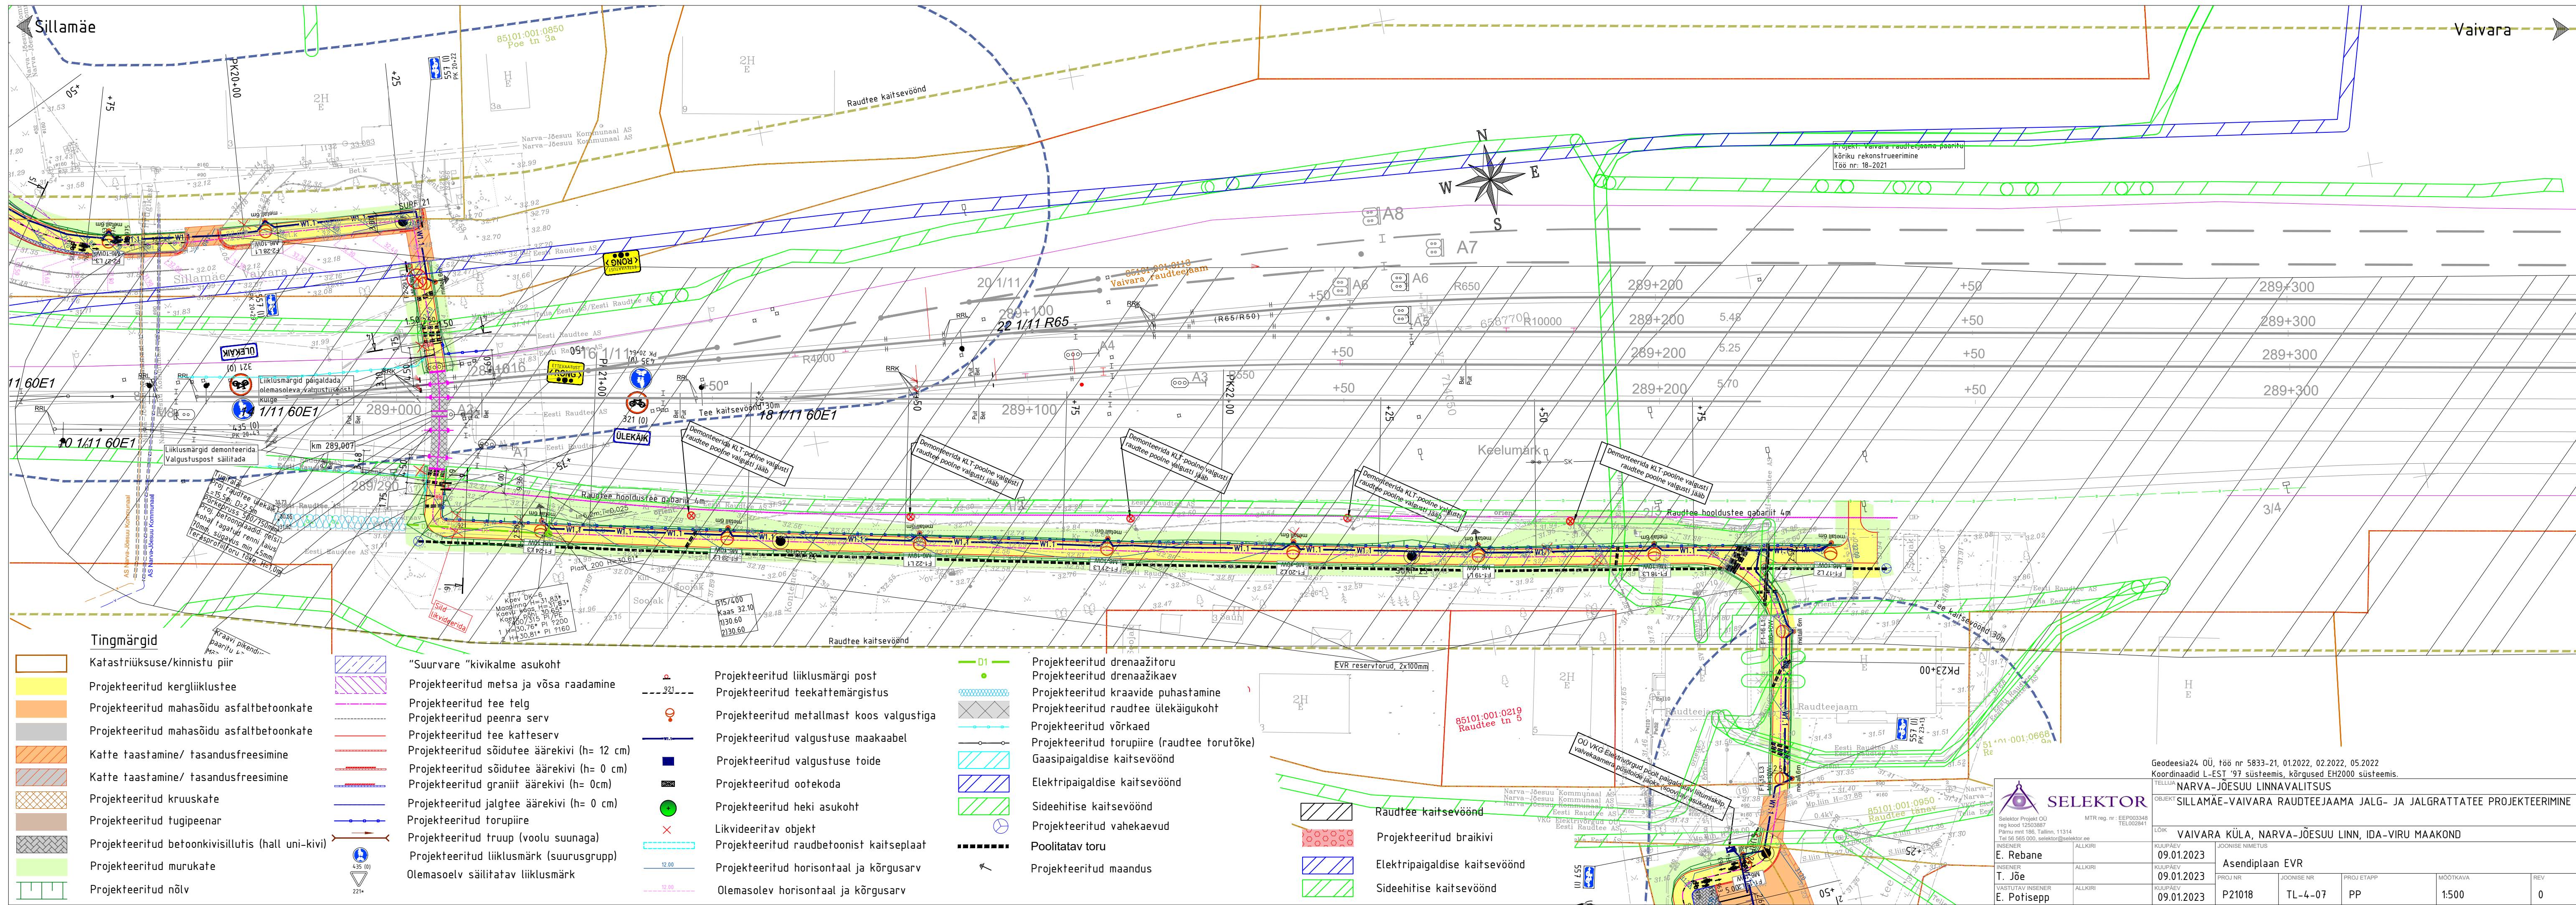

Tingmärgid

- Katastriüksuse/kinnistu piir
- Projekteeritud kergliiklustee
- Projekteeritud mahasõidu asfaltbetoonkate
- Projekteeritud mahasõidu asfaltbetoonkate
- Katte taastamine/ tasandusfreesimine
- Katte taastamine/ tasandusfreesimine
- Projekteeritud kruuskate
- Projekteeritud tugipeenar
- Projekteeritud betoonkivisillutis (hall uni-kivi)
- Projekteeritud murukate
- Projekteeritud nõlv

- "Suurvare" kivikalme asukoht
- Projekteeritud metsa ja võsa raadamine
- Projekteeritud tee telg
- Projekteeritud peenna serv
- Projekteeritud tee katteserv
- Projekteeritud sõidutee äärekivi (h= 12 cm)
- Projekteeritud sõidutee äärekivi (h= 0 cm)
- Projekteeritud graniit äärekivi (h= 0cm)
- Projekteeritud jalgte äärekivi (h= 0 cm)
- Projekteeritud torupiire
- Projekteeritud trupp (voolu suunaga)
- Projekteeritud liiklusemärk (suurusgrupp)
- Olemasolev säilitatav liiklusemärk


- Projekteeritud liiklusemärgi post
- Projekteeritud teekattemärgistus
- Projekteeritud metallmast koos valgustiga
- Projekteeritud valgustuse maakaabel
- Projekteeritud valgustuse toide
- Projekteeritud ootekoda
- Projekteeritud heki asukoht
- Likvideeritav objekt
- Projekteeritud raudbetoonist kaitseplaat
- Projekteeritud horisontaal ja kõrgusarv
- Olemasolev horisontaal ja kõrgusarv

- Projekteeritud drenaažitoru
- Projekteeritud drenaažikaev
- Projekteeritud kraavide puhastamine
- Projekteeritud raudtee ülekäiguukoht
- Projekteeritud võrkaed
- Projekteeritud torupiire (raudtee torutõke)
- Gaasipaigaldise kaitsevöönd
- Elektripaigaldise kaitsevöönd
- Sideehitise kaitsevöönd
- Projekteeritud vahekaevud
- Poolitatav toru
- Projekteeritud maandus


- Raudtee kaitsevöönd
- Projekteeritud braikivi
- Elektripaigaldise kaitsevöönd
- Sideehitise kaitsevöönd

Geodeesia24 OÜ, töö nr 5833-21, 01.2022, 02.2022, 05.2022		Koordinaadid L-EST '97 süsteemis, kõrgused EH2000 süsteemis.	
TELLUJA		NARVA-JÕESUU LINNAVALITSUS	
OBJEKT		SILLAMÄE-VAIVARA RAUDTEEJAAMA JALG- JA JALGRATTATEE PROJEKTEERIMINE	
LÕIK		VAIVARA KÜLA, NARVA-JÕESUU LINN, IDA-VIRU MAAKOND	
KUUPÄEV	09.01.2023	JOONISE NIMETUS	
INSENER	E. Rebane	Asendiplaan EVR	
PROJ NR	09.01.2023	JOONISE NR	
INSENER	T. Jõe	PROJ ETAPP	
VASTUTAV INSENER	E. Põisepp	MOOTKAVA	
PROJ NR	P21018	TL-4-07	
PP			
1:500			
REV	0		

Sillamäe

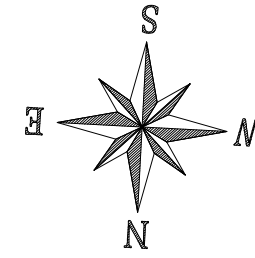

Vaivara

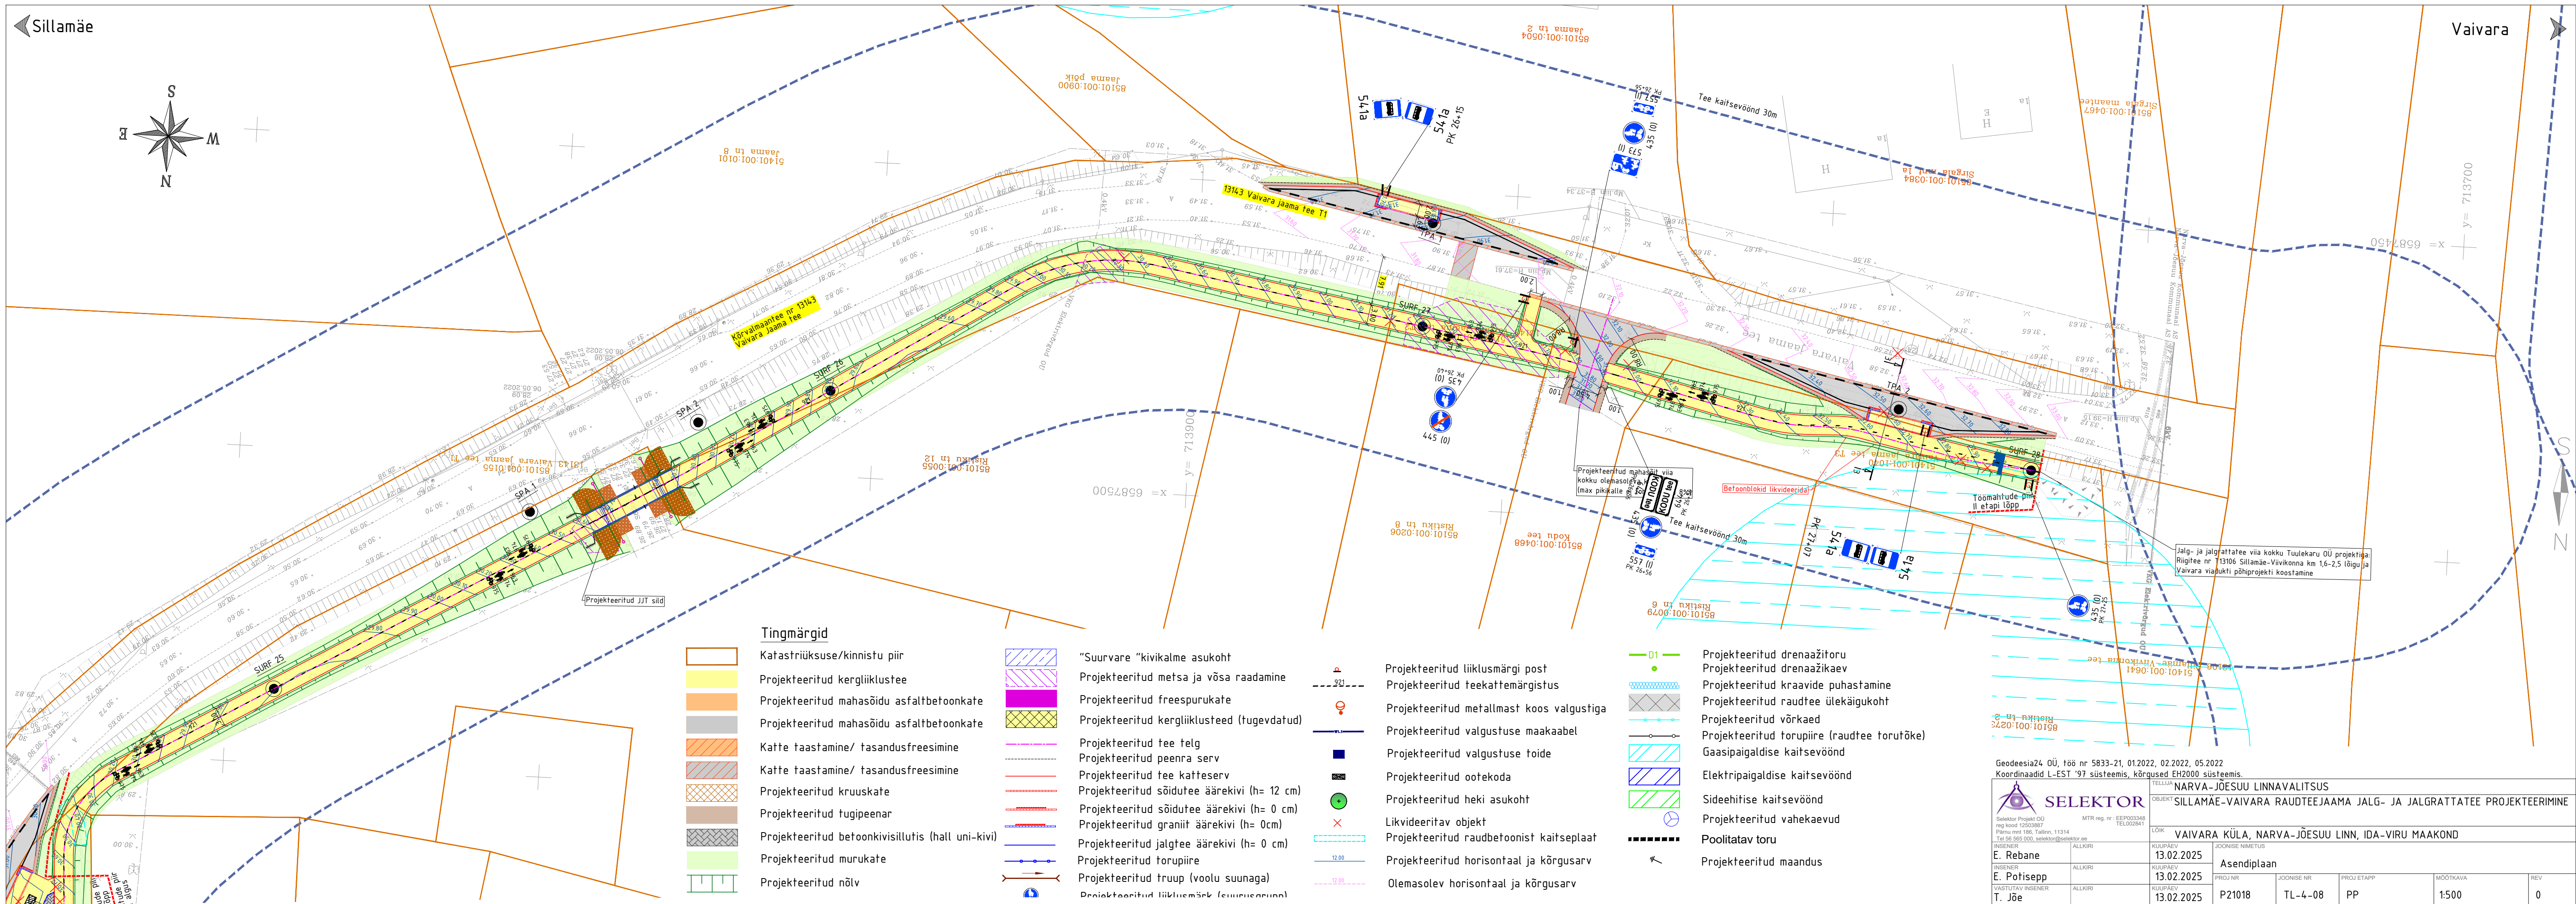

Tingmärgid

- Katastriüksuse/kinnistu piir
- Projekteeritud kergliiklustee
- Projekteeritud mahasõidu asfaltbetoonkate
- Projekteeritud mahasõidu asfaltbetoonkate
- Katte taastamine/ tasandusfreesimine
- Katte taastamine/ tasandusfreesimine
- Projekteeritud kruuskate
- Projekteeritud tugipeenar
- Projekteeritud betoonkivisillutus (hall uni-kivi)
- Projekteeritud murukate
- Projekteeritud nõlv

- "Suurvare" "kivikalme asukoht
- Projekteeritud metsa ja võsa raadamine
- Projekteeritud freespurukate
- Projekteeritud kergliiklusteed (tugevdatud)
- Projekteeritud tee telg
- Projekteeritud peenra serv
- Projekteeritud tee katteserv
- Projekteeritud sõidutee äärekivi (h= 12 cm)
- Projekteeritud sõidutee äärekivi (h= 0 cm)
- Projekteeritud graniit äärekivi (h= 0cm)
- Projekteeritud jalgte äärekivi (h= 0 cm)
- Projekteeritud torupiire
- Projekteeritud trüüp (voolu suunaga)
- Projekteeritud liiklusemärg (suurusgrupp)

- Projekteeritud liiklusemärgi post
- Projekteeritud teekattemärgistus
- Projekteeritud metallmast koos valgustiga
- Projekteeritud valgustuse maakaabel
- Projekteeritud valgustuse toide
- Projekteeritud ootekoda
- Projekteeritud heki asukoht
- Likvideeritav objekt
- Projekteeritud raudbetoonist kaitseplaat
- Projekteeritud horisontaal ja kõrgusarv
- Olemasolev horisontaal ja kõrgusarv

- Projekteeritud drenaažitoru
- Projekteeritud drenaažikaev
- Projekteeritud kraavide puhastamine
- Projekteeritud raudtee ülekäigukoht
- Projekteeritud võrkaed
- Projekteeritud torupiire (raudtee torutõke)
- Gaasipaigaldise kaitsevöönd
- Elektripaigaldise kaitsevöönd
- Sideehitise kaitsevöönd
- Projekteeritud vahekaevud
- Poolitatav toru
- Projekteeritud maandus

Geodeesia24 OÜ, töö nr 5833-21, 01.2022, 02.2022, 05.2022
Koordinaadid L-EST '97 süsteemis, kõrgused EH2000 süsteemis.

SELEKTOR		NARVA-JÕESUU LINNAVALITSUS	
Selektor Projekt OÜ reg kood 12503887 Pärnu mnt 186, Tallinn, 11314 Tel 56 565 000, selektor@selektor.ee		OBJEKT SILLAMÄE-VAIVARA RAUDTEEJAAMA JALG- JA JALGRATTATEE PROJEKTEERIMINE	
MTR reg nr: EEP003348 TEL002841		LÕIK VAIVARA KÜLA, NARVA-JÕESUU LINN, IDA-VIRU MAAKOND	
INSENER E. Rebane		KUUPÄEV 13.02.2025	
INSENER E. Potisepp		PROJ NR 13.02.2025	
VASTUTAV INSENER T. Jõe		KUUPÄEV 13.02.2025	
ALLKIRI		JOONISE NIMETUS Asendiplaan	
		PROJ NR P21018	
		JOONISE NR TL-4-08	
		PROJ ETAPP PP	
		MÕÖTKAVA 1:500	
		REV 0	