


- LEPPEMÄRGID:
- Mäeeraldise piir
 - Mäeeraldise teenindusmaa piir
 - Naabermäeeraldise piir
 - Naabermäeeraldise teenindusmaa piir
 - Plokk 1 aT Aktiivse varuploki piiri ploki piir ja number: aT- aktiivne tarbevaru aR- aktiivne reservvaru
 - Plokk 2 P Prognosvaru ploki piiri ja number
 - Pantma 50401:006:0110 Katastriüksuse piir, tunnus ja nimetus
 - vt 2,5 m Veetaseme sügavus puuraugus, m.
 - Eeldatav veetase pärast maavara ammendamist
 - 1:2 Kaevandamisel jäetav nõlv joonena ja nõlvus numbriliselt (lubjakivi osas vertikaalne)
 - Kasvukiht
 - Kruusliiv
 - Liivsavimoreen
 - Lokaalmoreen
 - Tamsalu kihistu Karinu kihistiku kivim
 - Tamsalu kihistu Tammiku kihistiku kivim
 - Varbola kihistu kivim
 - Lubjakivi
 - Dolokivi / dolomitiseerunud lubjakivi

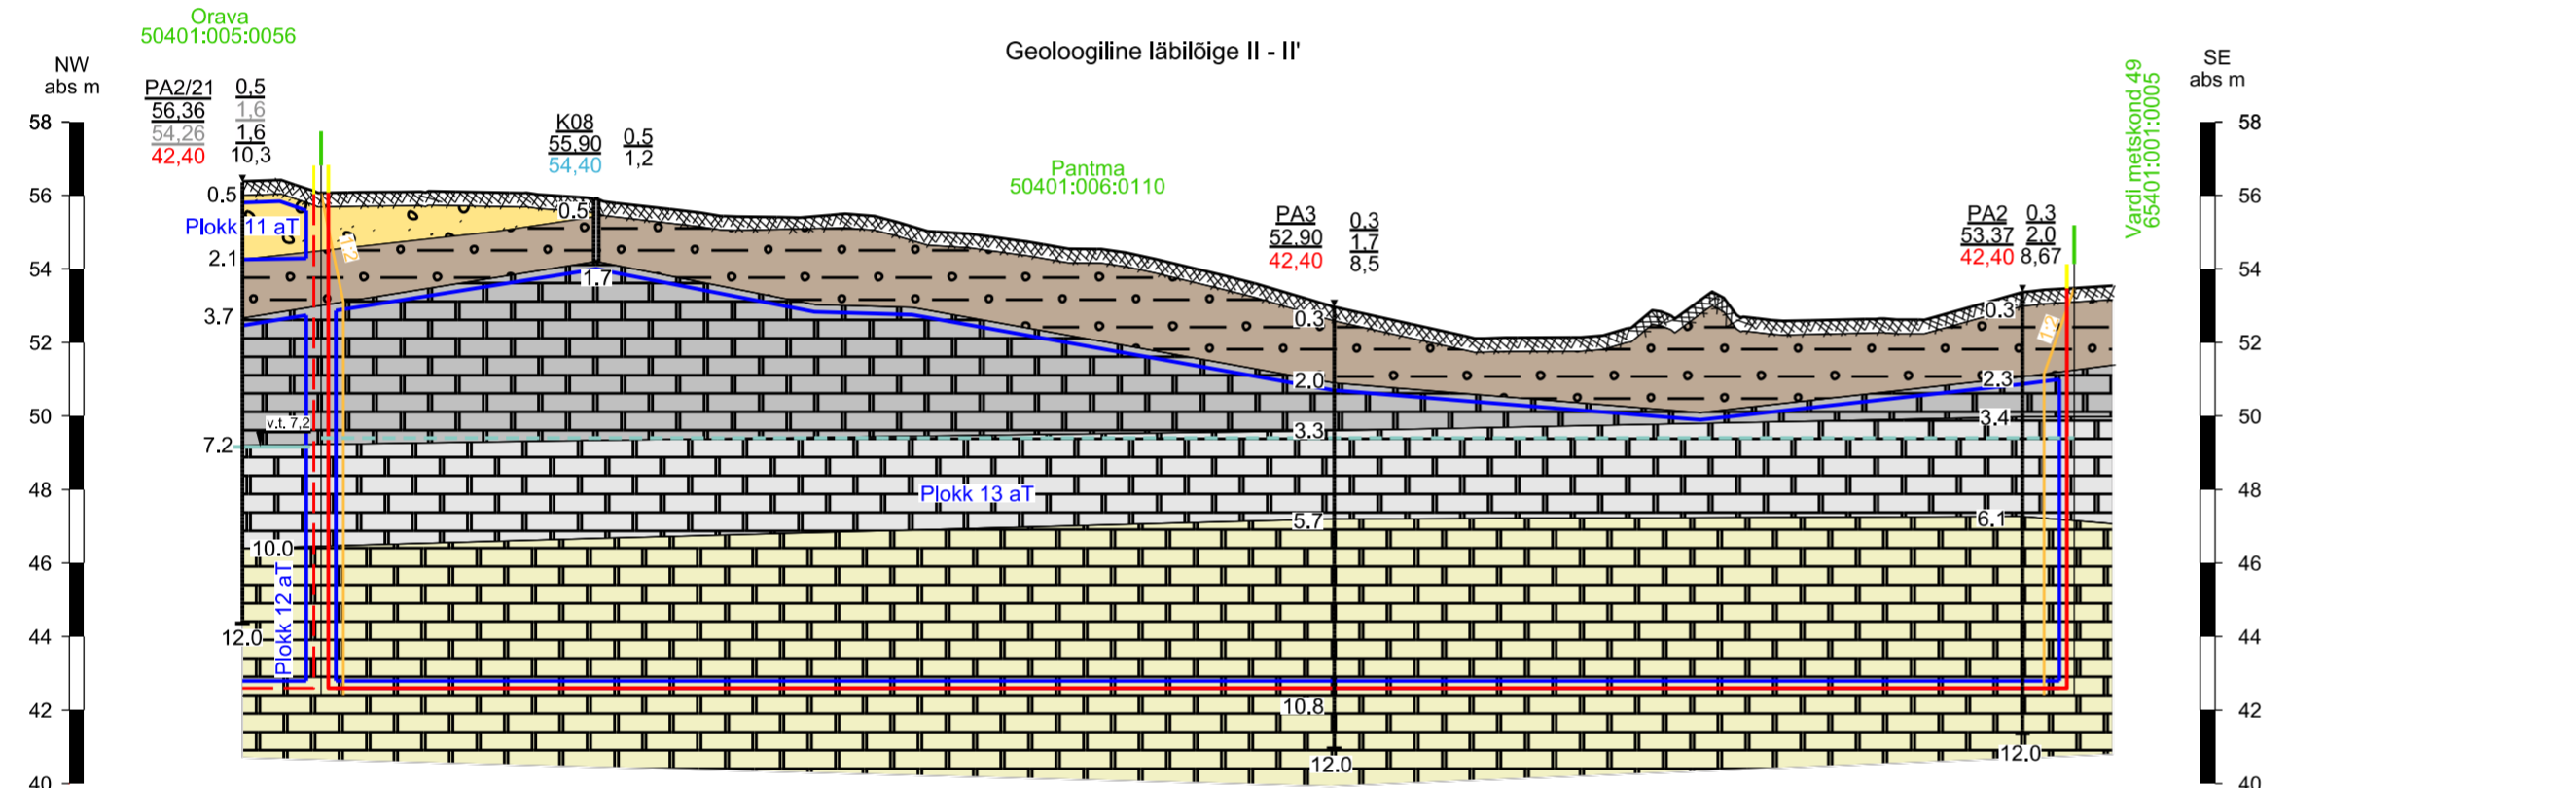

Geoloogiliste puuraukude andmed:


2021. a puurauk:			


* - väljaspool mäeeraldise piire kasuliku kihi lamam

kihi piiri sügavus, m

15,0 Puuraugu sügavus, m

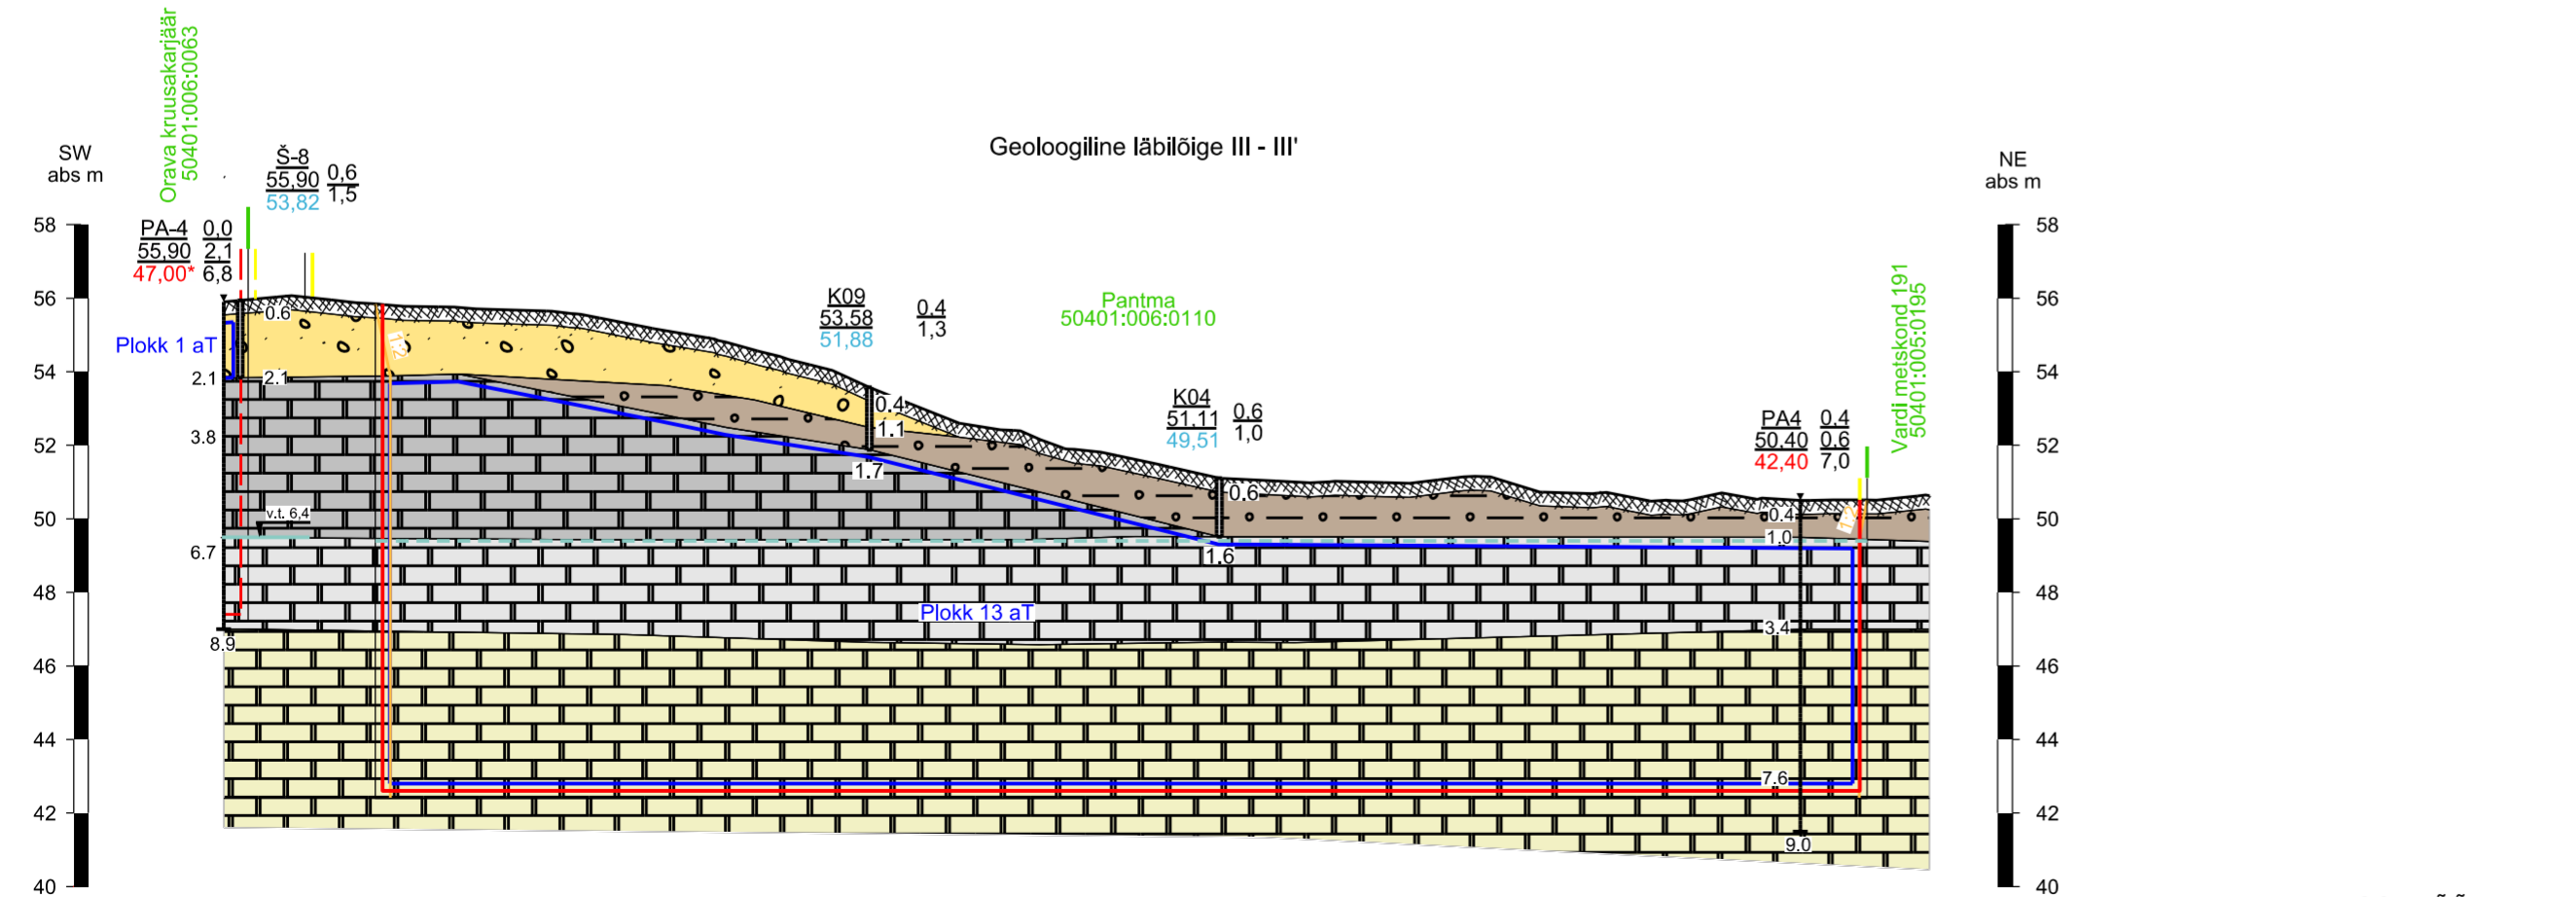

Geoloogiliste kaevandite andmed:


0,4 Kattekihi paksus, m

1,7 Kaevandi sügavus, m

- MÄRKUSED:
- Kõrgused EH2000 süsteemis.
 - Kasutatud: - Aruanne Rapla maakonnas Orava V uuringuruumis tehtud geoloogiliste tööde kohta (varu seisuga 01.01.2023). OÜ J. Viru markšneideribüroo, EGF 9776.
 - Mäeeraldise lamam ühtib ploki 13 lamamiga, mis paikneb ühtlasel kõrgusel 42,4 abs m.

<p>OÜ J. Viru Markšneideribüroo Tel: 634 4552 E-post: info@vmb.ee</p>	<p>Rapla maakond Märjamaa vald</p> <p>ORAVA V LUBJAKIVIKARJÄÄR</p>	<p>Gr lisa 2</p> <p>Töö nr 24026</p>
	<p>Maavara kaevandamise loa taotlus</p> <p>GEOLOOGILISED LÄBILÕIKED I-I' ... III-III'</p>	<p>Mõõtkaava: M hor 1:2000 M vert 1:200</p> <p>Formaat A2</p>
<p>Koostas Priit Koppel /allkirjastatud digitaalselt/</p> <p>Kinnitas Tõnis Kattel /allkirjastatud digitaalselt/</p>	<p>Tellijä: OÜ Laaseri Puit Joosepi, Varbola küla, 78203 Märjamaa vald, Rapla maakond</p>	<p>Koostatud: 15.01.2024</p>

