


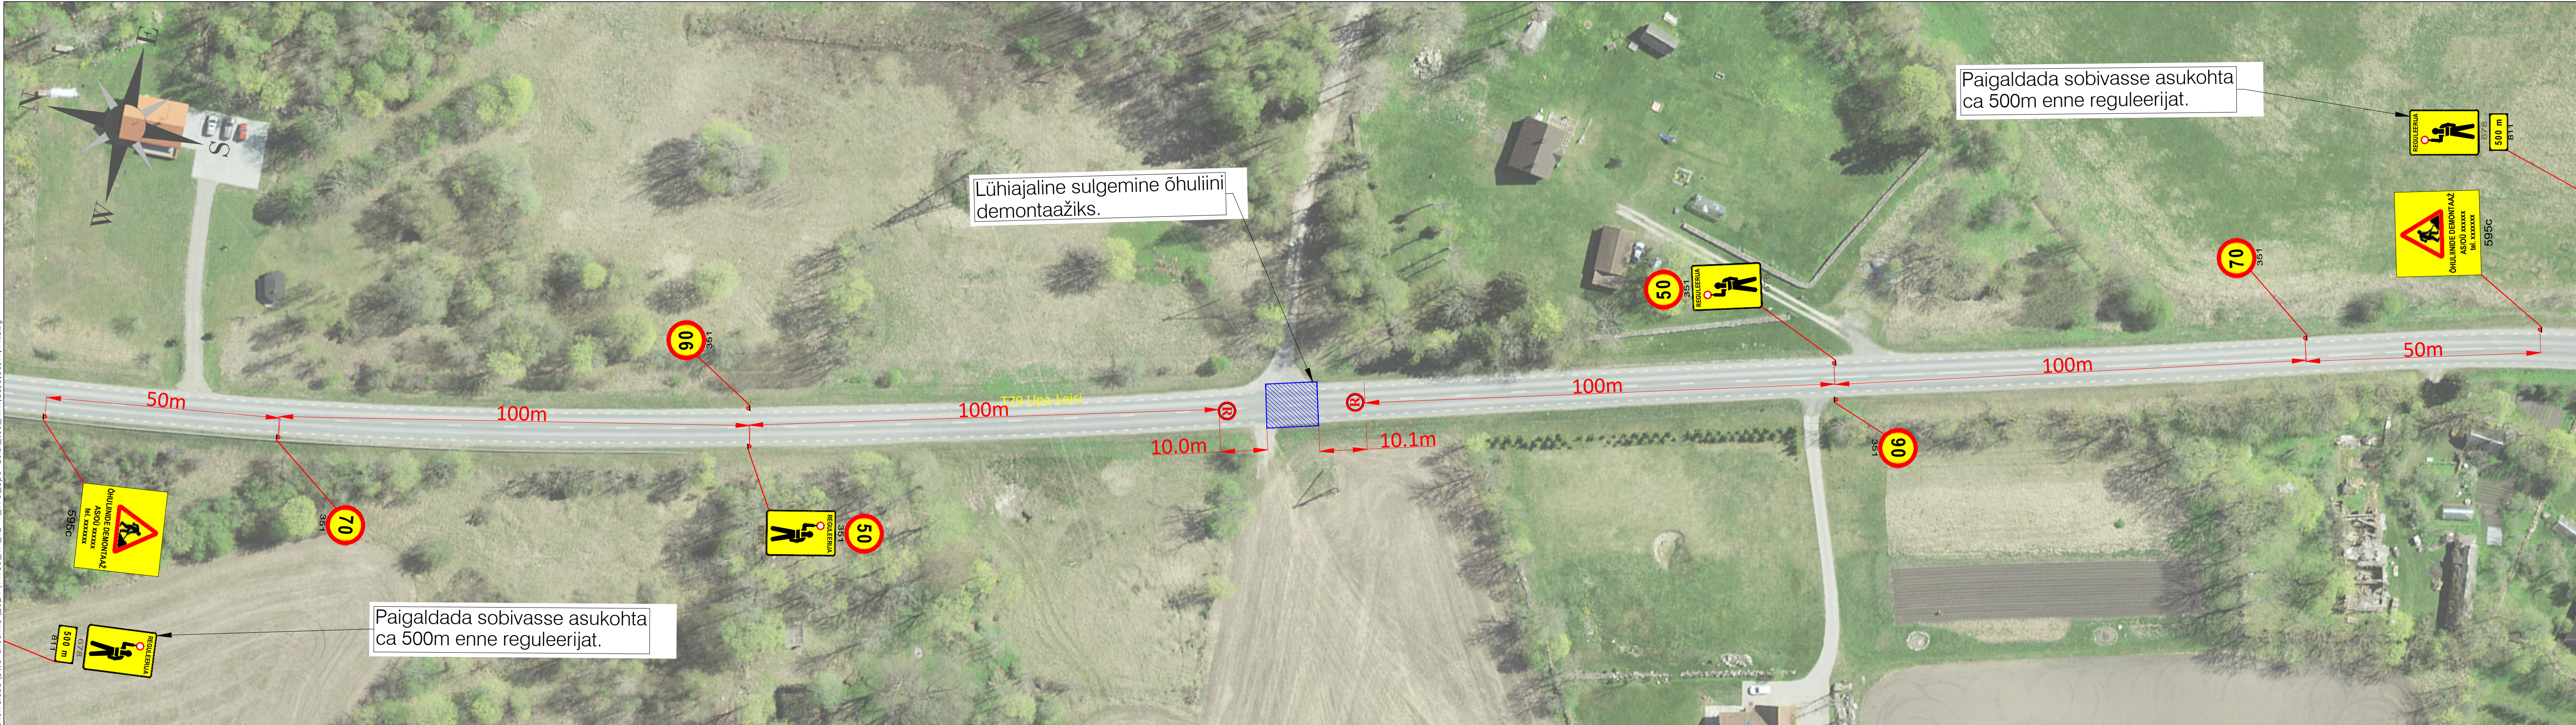


Fail: S:\Joonised projektid\Ajutine liikuskorraldus\DWG skeemid\2024\14130_TP_TL_1_T79_Upa-Leisi_tee_kml_83;5,56;11,44.dwg



Märkused:

1. Enne joonisel toodud liikuskorraldusvahendite paigaldamist kooskõlastada joonis Transpordiametis.
2. Töösooni tähistamisel lähtuda Majandus- ja taristuministri määrusest nr 43 "Nõuded ajutisele liikuskorraldusele".

Tingmärgid:

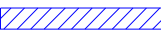-  Projekteeitud ajutine liikluskorraldusmärg
-  Liiklusreguleerija
-  Töösoon

 AS Signaal TM Liimi 3, Tallinn 10621 Tel 656 3532 signal@signal.ee ELK000009, EEP002572		Joonis		Ajutise liikuskorralduse joonis	
		Projekt		Riigiteel nr. 79 õhuliini demontaaž	
Projekteerija	C.Müür	Asukoht		T79 Upa-Leisi km 1,83	
Projekteerija	K.Skljarova	Tellija		Saare Elektroservis OÜ; Saare maakond, Saaremaa vald, Kõrkküla, Kohu-Olevi, 93527	
Assistent	A.Adamson	Töö nr		14130	
Kuupäev	13.09.2023	Möötkava		1:1000	
		Staadium		Tööprojekt	
		Joonise nr [nr-lehti(lehti)]		TL-1-1(3)	