


Märkused:

1. Muud olemasolevad liiklusmärgid, mis lähevad vastuollu antud ajutise ehitusaegse liiklusskeemiga, tuleb kinni katta.
2. Vajadusel korrigeerida liiklusskeem tööetapil olukorra kohaseks.
3. Vajadusel lisada objektile täiendavaid liiklusmärke.
4. Ajutised ehitusaegsed liiklusmärgid tuleb paigaldada nii, et nad on liiklejale üheselt mõistetavad ja arusaadavad.
5. Tagada kogu ehitustööde vältel ajutiste liiklusmärkide püstiolek ja loetavus.
6. Joonist lugeda märgitud numbrite järgi.

Lisa märkused:

1. Aasta keskmine ööpäevane liiklus 80
Sõiduaudod ja pakiaudod (%) 81
Veoaudod ja autobussid (%) 11
Autorongid (%) 8

LEPPEMÄRGID		 Projekti nimetus: Tolmuvaba katte ehitus Objekti asukoht: Riigitee 14117 Torma-Kivijärve km 8,188-13,583 Joonis: Ajutine liikluskorralduskeem	Kuupäev 15.04.2026 Töö nr: 031/26 Joonis nr : 1 - (5) Mootkava
Töotsoon	Paigaldatav ajutine liiklusmärk		
	Olemasolev liiklusmärk		

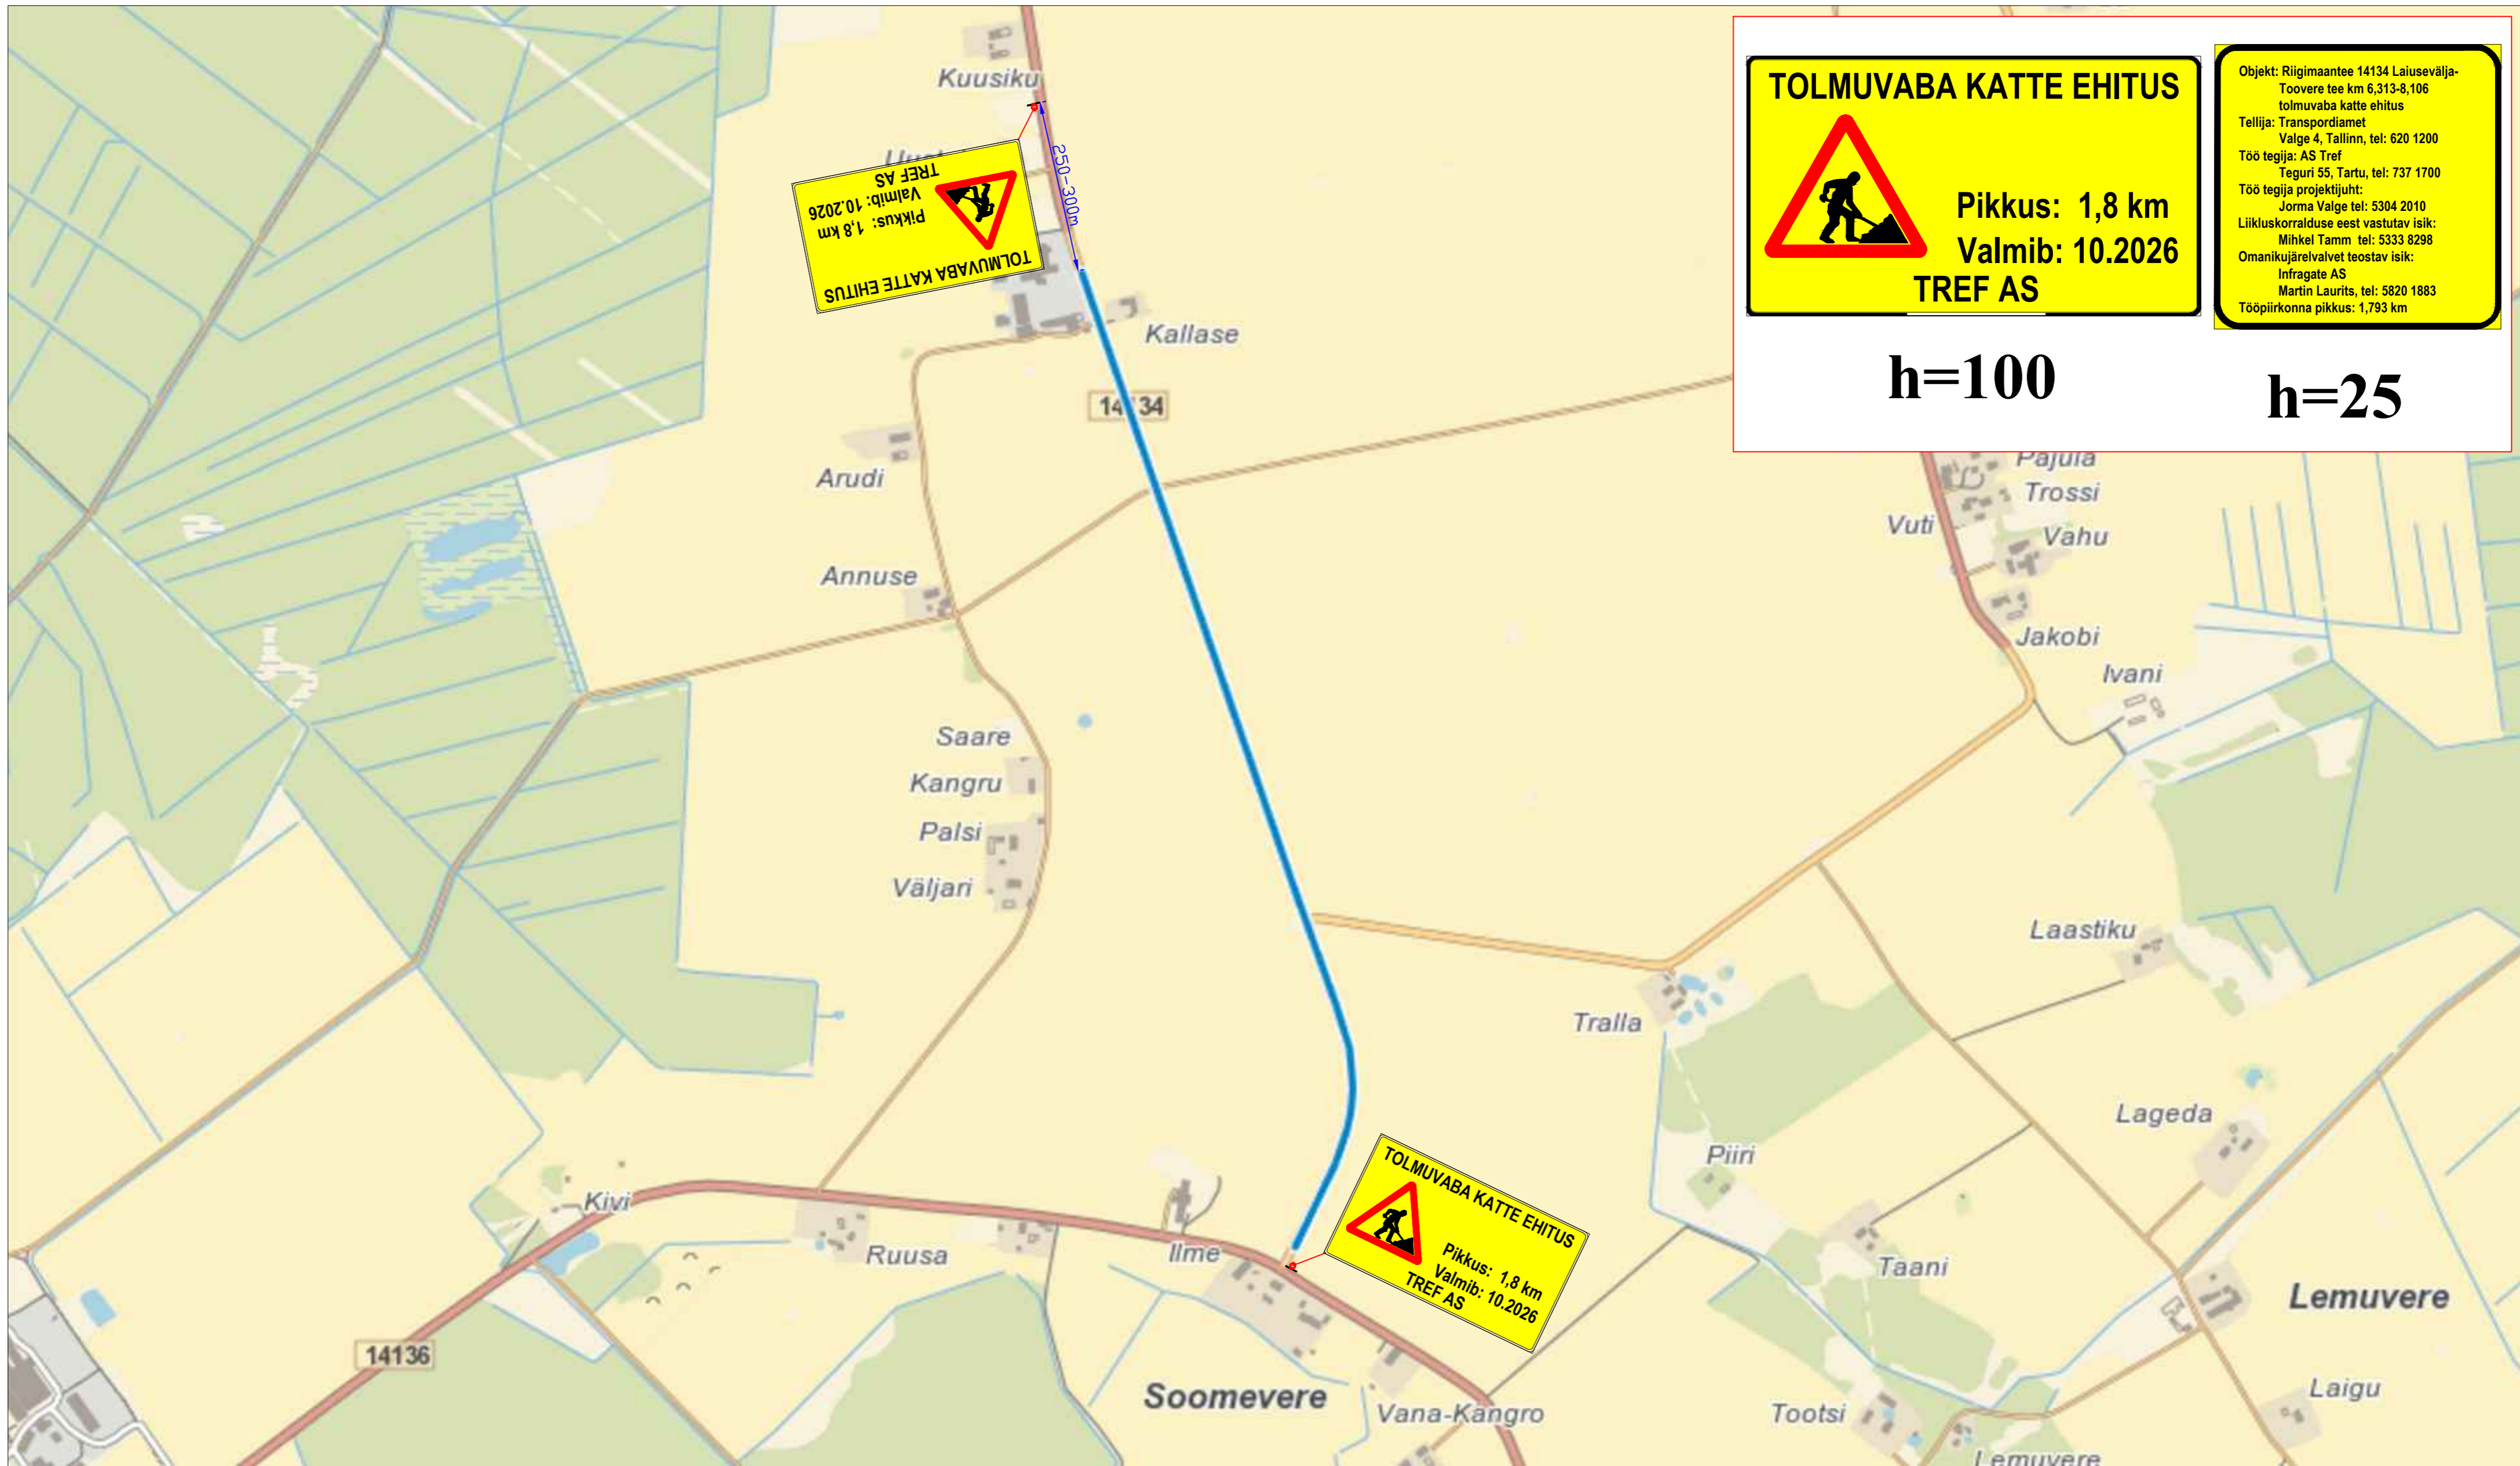

TOLMUVABA KATTE EHTUS

Pikkus: 1,8 km
Valmib: 10.2026
TREF AS

Objekt: Riigimaantee 14134 Laiusevälja-Toovere tee km 6,313-8,106 tolmuvaba katte ehitus

Tellija: Transpordiamet
Valge 4, Tallinn, tel: 620 1200

Töö tegija: AS Tref
Teguri 55, Tartu, tel: 737 1700

Töö tegija projektijuht:
Jorma Valge tel: 5304 2010

Liikluskorralduse eest vastutav isik:
Mihkel Tamm tel: 5333 8298

Omanikujärevalvet teostav isik:
Infragate AS
Martin Laurits, tel: 5820 1883

Tööpiirkonna pikkus: 1,793 km

h=100

h=25


Märkused:

1. Muud olemasolevad liiklusmärgid, mis lähevad vastuollu antud ajutise ehitusaegse liiklusskeemiga, tuleb kinni katta.
2. Vajadusel korrigeerida liiklusskeem tööetapil olukorra kohaseks.
3. Vajadusel lisada objektile täiendavaid liiklusmärke.
4. Ajutised ehitusaegsed liiklusmärgid tuleb paigaldada nii, et nad on liiklejale üheselt mõistetavad ja arusaadavad.
5. Tagada kogu ehitustööde vältel ajutiste liiklusmärkide püstiolek ja loetavus.
6. Joonist lugeda märgitud numbrite järgi.

Lisa märkused:

1. Aasta keskmine ööpäevane liiklus 148
Sõiduaudod ja pakiaudod (%) 73
Veoaudod ja autobussid (%) 7
Autorongid (%) 20
2. Antud asulavälisel lõigul kehtib statsionaarne kiirusepiirang 90 km/h

LEPPEMÄRGID		 Lõunaliiklus <small>Sinu liikluskorraldaja</small> Tähe põik 8, Kambja vald, Tartu maakond Telefon: +372 5248 400 E-post: info@lounaliiklus.ee	Projekti nimetus: Tolmuvaba katte ehitus	Kuupäev 15.04.2026	
Töösoon	Paigaldatav ajutine liiklusmärk		Objekti asukoht: Riigimaantee 14134 Laiusevälja-Toovere tee km 6,313-8,106	Töö nr: 031/26	
 <small>351#</small>	Olemasolev liiklusmärk	Koostas: Indrek Vähi	Joonis nr : 2 - (5)	Joonis: Ajutine liikluskorraldusskeem	Möötkava
		Tellija: Tref AS			

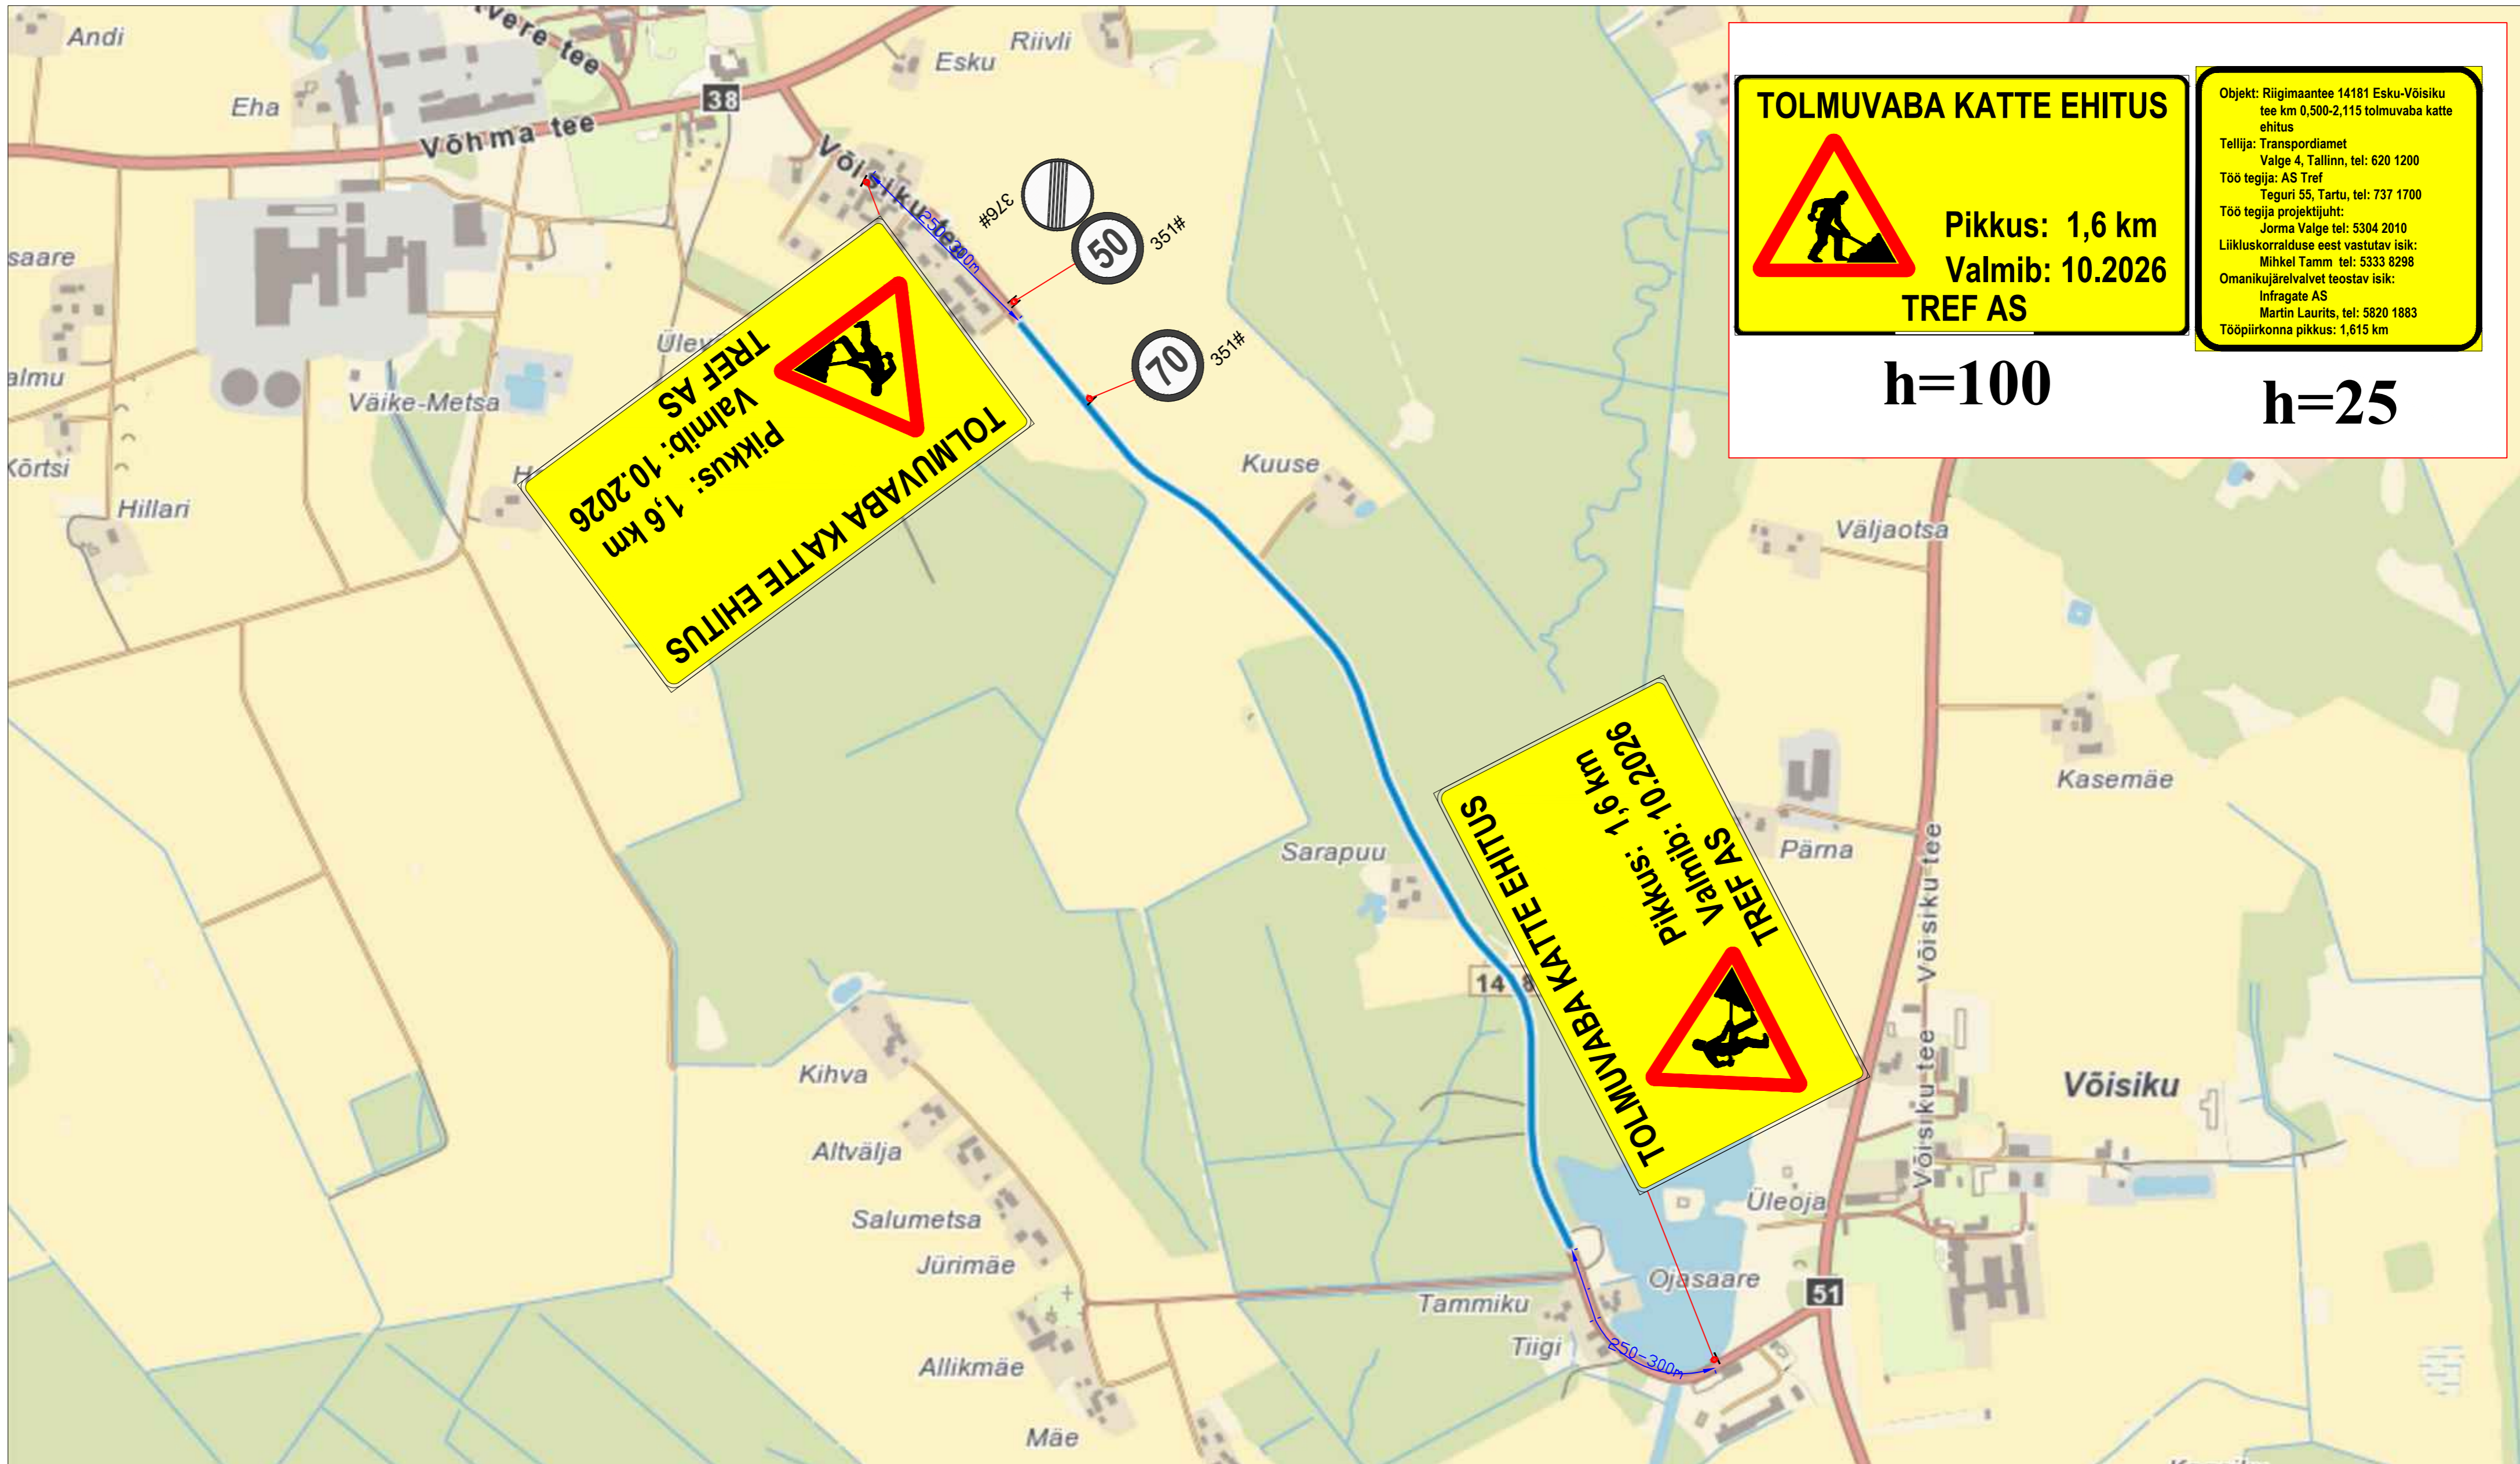

TOLMUVABA KATTE EHTUS



Pikkus: 1,6 km
Valmib: 10.2026
TREF AS

Objekt: Riigimaantee 14181 Esku-Võisiku tee km 0,500-2,115 tolmuvaba katte ehitus
 Tellija: Transpordiamet Valge 4, Tallinn, tel: 620 1200
 Töö tegija: AS Tref Teguri 55, Tartu, tel: 737 1700
 Töö tegija projektijuht: Jorma Valge tel: 5304 2010
 Liikluskorralduse eest vastutav isik: Mihkel Tamm tel: 5333 8298
 Omanikujärevalvet teostav isik: Infragate AS Martin Laurits, tel: 5820 1883
 Tööpiirkonna pikkus: 1,615 km



h=100


h=25


- Märkused:**
- Muud olemasolevad liiklusemärgid, mis lähevad vastuollu antud ajutise ehitusaegse liiklusskeemiga, tuleb kinni katta.
 - Vajadusel korrigeerida liiklusskeem tööetapil olukorra kohaseks.
 - Vajadusel lisada objektile täiendavaid liiklusemärgid.
 - Ajutised ehitusaegsed liiklusemärgid tuleb paigaldada nii, et nad on liiklejale üheselt mõistetavad ja arusaadavad.
 - Tagada kogu ehitustööde vältel ajutiste liiklusemärgide püstiolek ja loetavus.
 - Joonist lugeda märgitud numbrite järgi.


- Lisa märkused:**
- Aasta keskmine ööpäevane liiklus 73
 Sõiduaudod ja pakiaudod (%) 89
 Veoautod ja autobussid (%) 10
 Autorongid (%) 1

LEPPEMÄRGID

 Töötsoon  Paigaldatav ajutine liiklusemärk

 Olemasolev liiklusemärk

 Tähe põik 8, Kambja vald, Tartu maakond Telefon: +372 5248 400 E-post: info@lounaliiklus.ee	Projekti nimetus: Tolmuvaba katte ehitus	Kuupäev 15.04.2026
	Objekti asukoht: Riigimaantee 14181 Esku-Võisiku tee km 0,500-2,115	Töö nr: 031/26
Koostas: Indrek Vähi	Joonis nr: 3 - (5)	Joonis: Ajutine liikluskorraldusskeem
Tellija: Tref AS		Möötkava

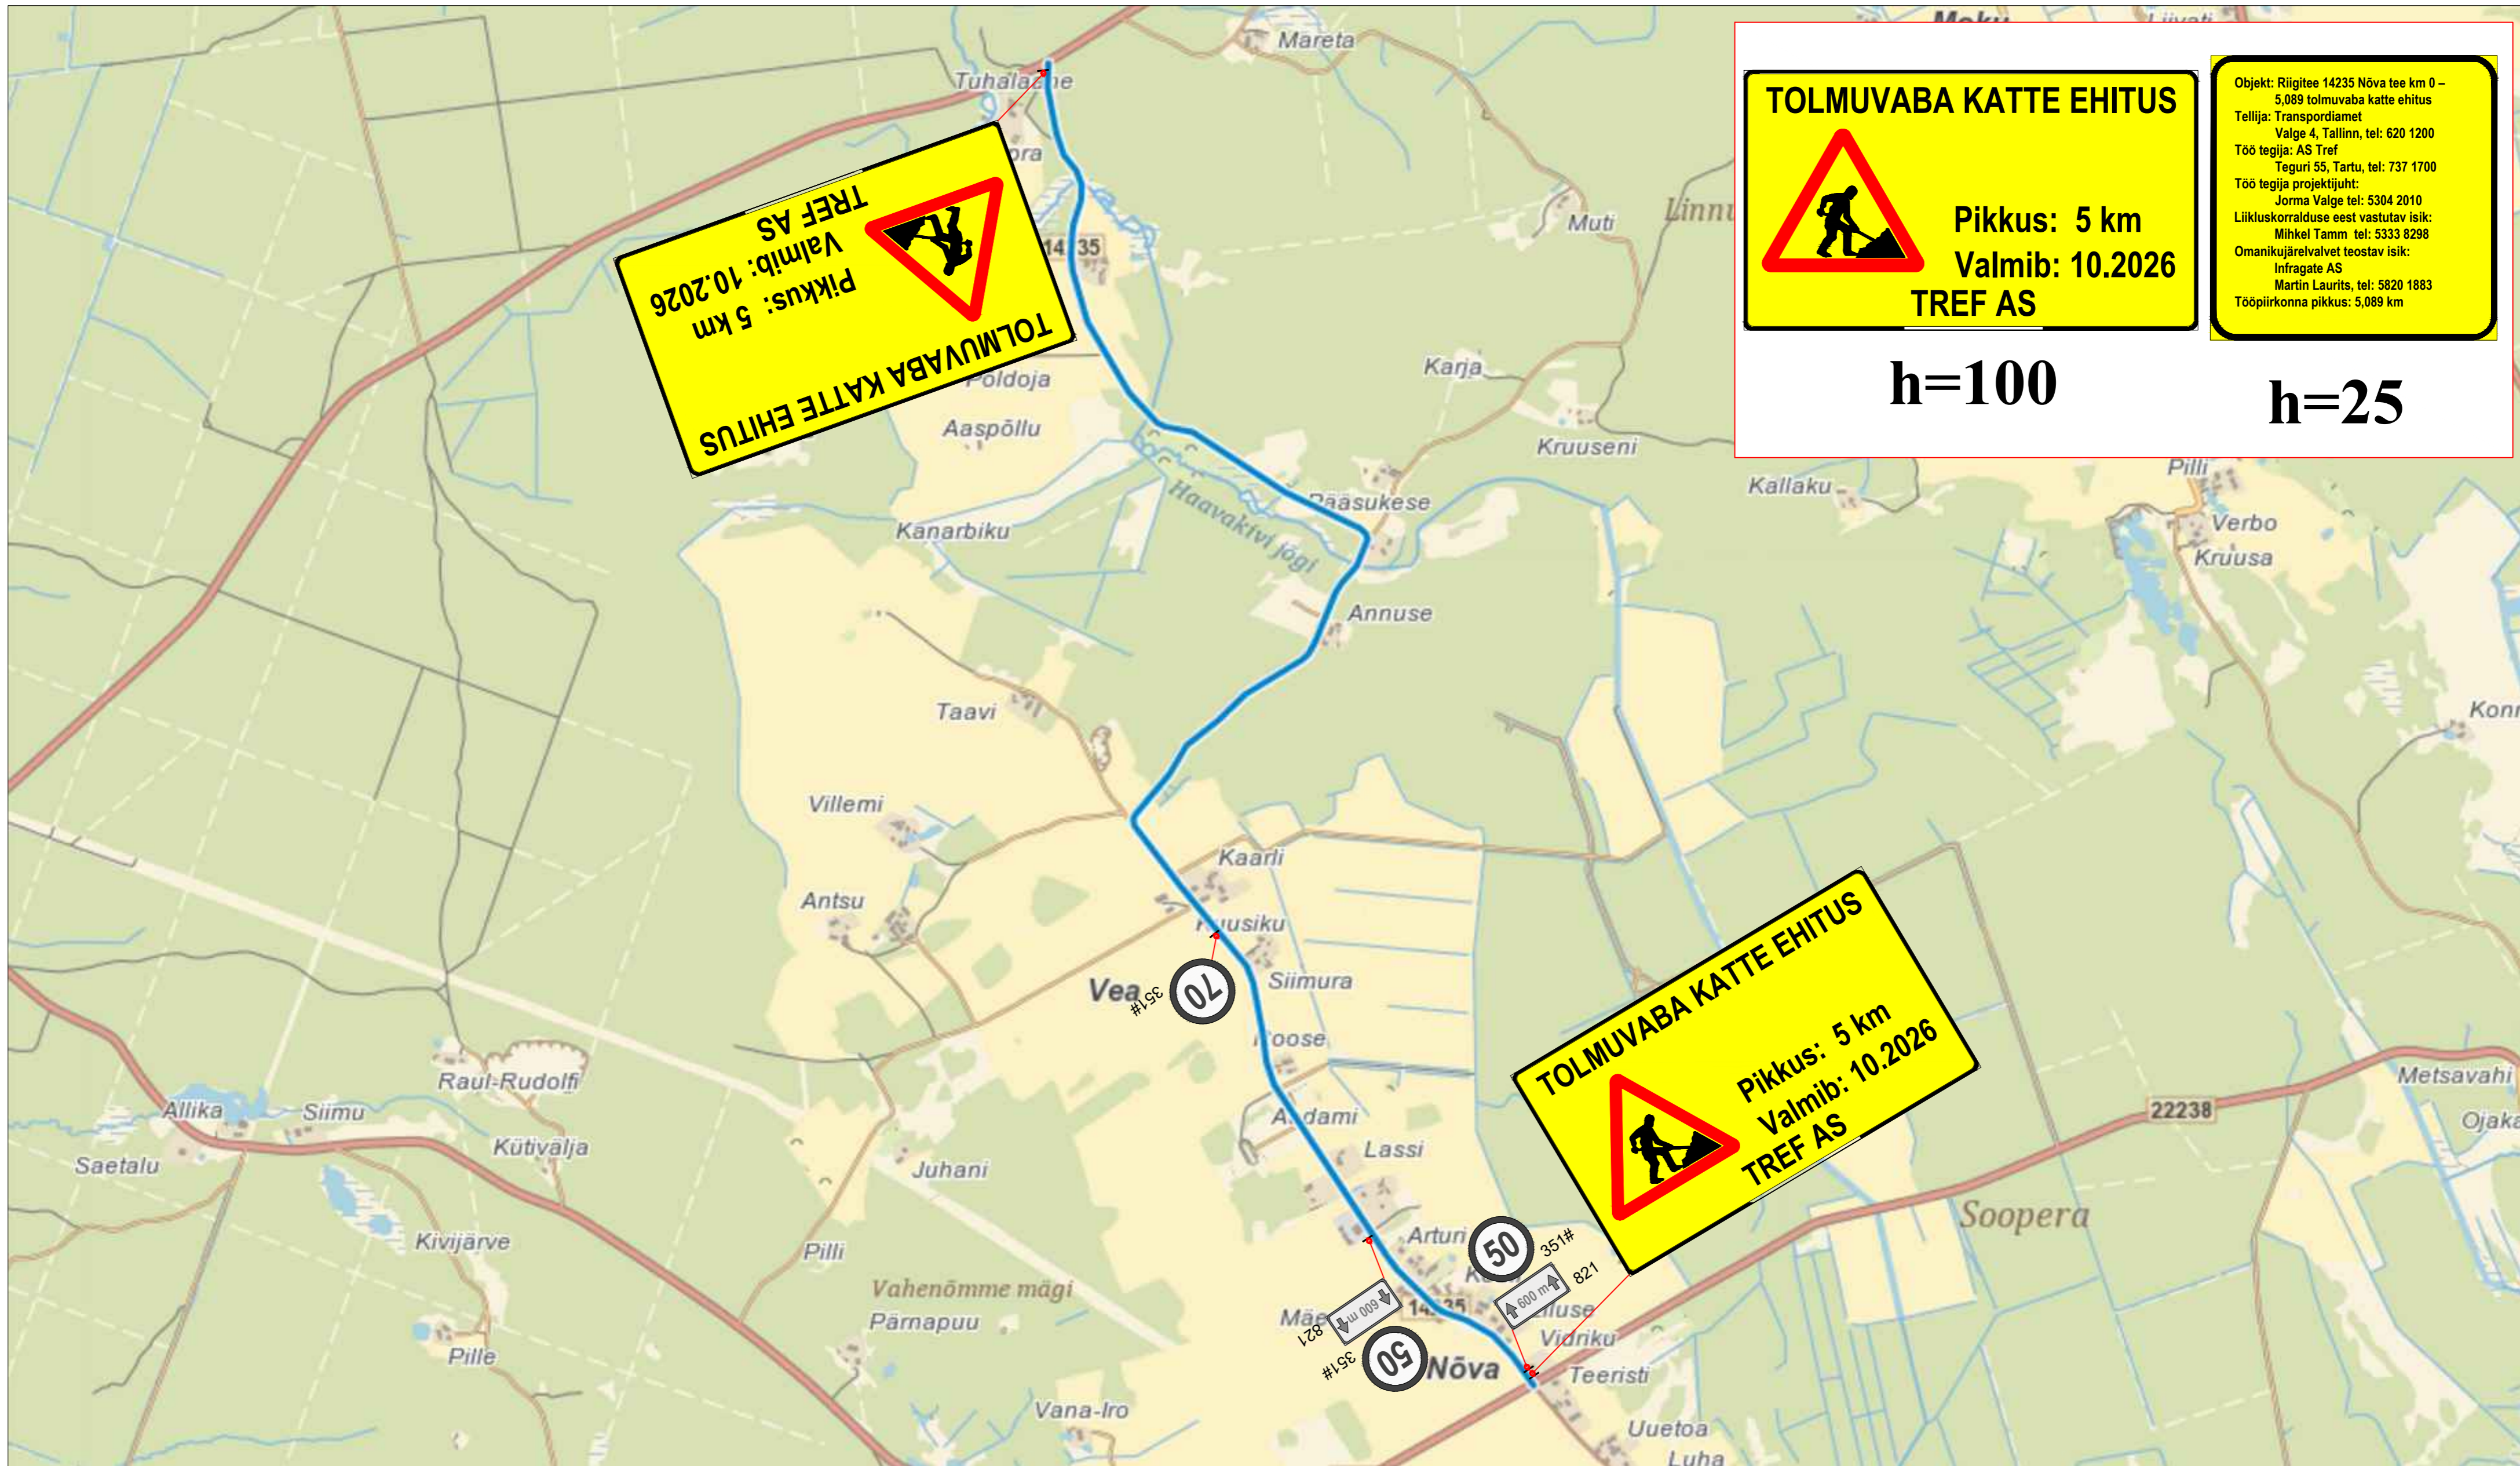

TOLMUVABA KATTE EHTUS

Pikkus: 5 km
Valmib: 10.2026
TREF AS

Objekt: Riiגיעe 14235 Nõva tee km 0 – 5,089 tolmuva katte ehitus
 Tellija: Transpordiamet
 Valge 4, Tallinn, tel: 620 1200
 Töö tegija: AS Tref
 Teguri 55, Tartu, tel: 737 1700
 Töö tegija projektijuht:
 Jorma Valge tel: 5304 2010
 Liikluskorralduse eest vastutav isik:
 Mihkel Tamm tel: 5333 8298
 Omanikujärevalvet teostav isik:
 Infragate AS
 Martin Laurits, tel: 5820 1883
 Tööpiirkonna pikkus: 5,089 km

h=100

h=25


Märkused:

1. Muud olemasolevad liiklusmärgid, mis lähevad vastuollu antud ajutise ehitusaegse liiklusskeemiga, tuleb kinni katta.
2. Vajadusel korrigeerida liiklusskeem tööetapil olukorra kohaseks.
3. Vajadusel lisada objektile täiendavaid liiklusmärke.
4. Ajutised ehitusaegsed liiklusmärgid tuleb paigaldada nii, et nad on liiklejale üheselt mõistetavad ja arusaadavad.
5. Tagada kogu ehitustööde vältel ajutiste liiklusmärkide püstiolek ja loetavus.
6. Joonist lugeda märgitud numbrite järgi.

Lisa märkused:

1. Aasta keskmine ööpäevane liiklus 30
 Sõidua autod ja pakiautod (%) 94
 Veoautod ja autobussid (%) 3
 Autorongid (%) 3

LEPPEMÄRGID		 Lõunaliiklus <small>Sinu liikluskorraldaja</small> Tähe põik 8, Kambja vald, Tartu maakond Telefon: +372 5248 400 E-post: info@lounaliiklus.ee	Projekti nimetus: Tolmuva katte ehitus	Kuupäev 15.04.2026
Töösoon	Paigaldatav ajutine liiklusmärk		Objekti asukoht: Riiגיעe 14235 Nõva tee km 0 – 5,089	Töö nr: 031/26
Olemasolev liiklusmärk		Koostas: Indrek Vähi	Joonis nr : 4 - (5)	
		Tellija: Tref AS	Joonis: Ajutine liikluskorraldusskeem	Möötkava

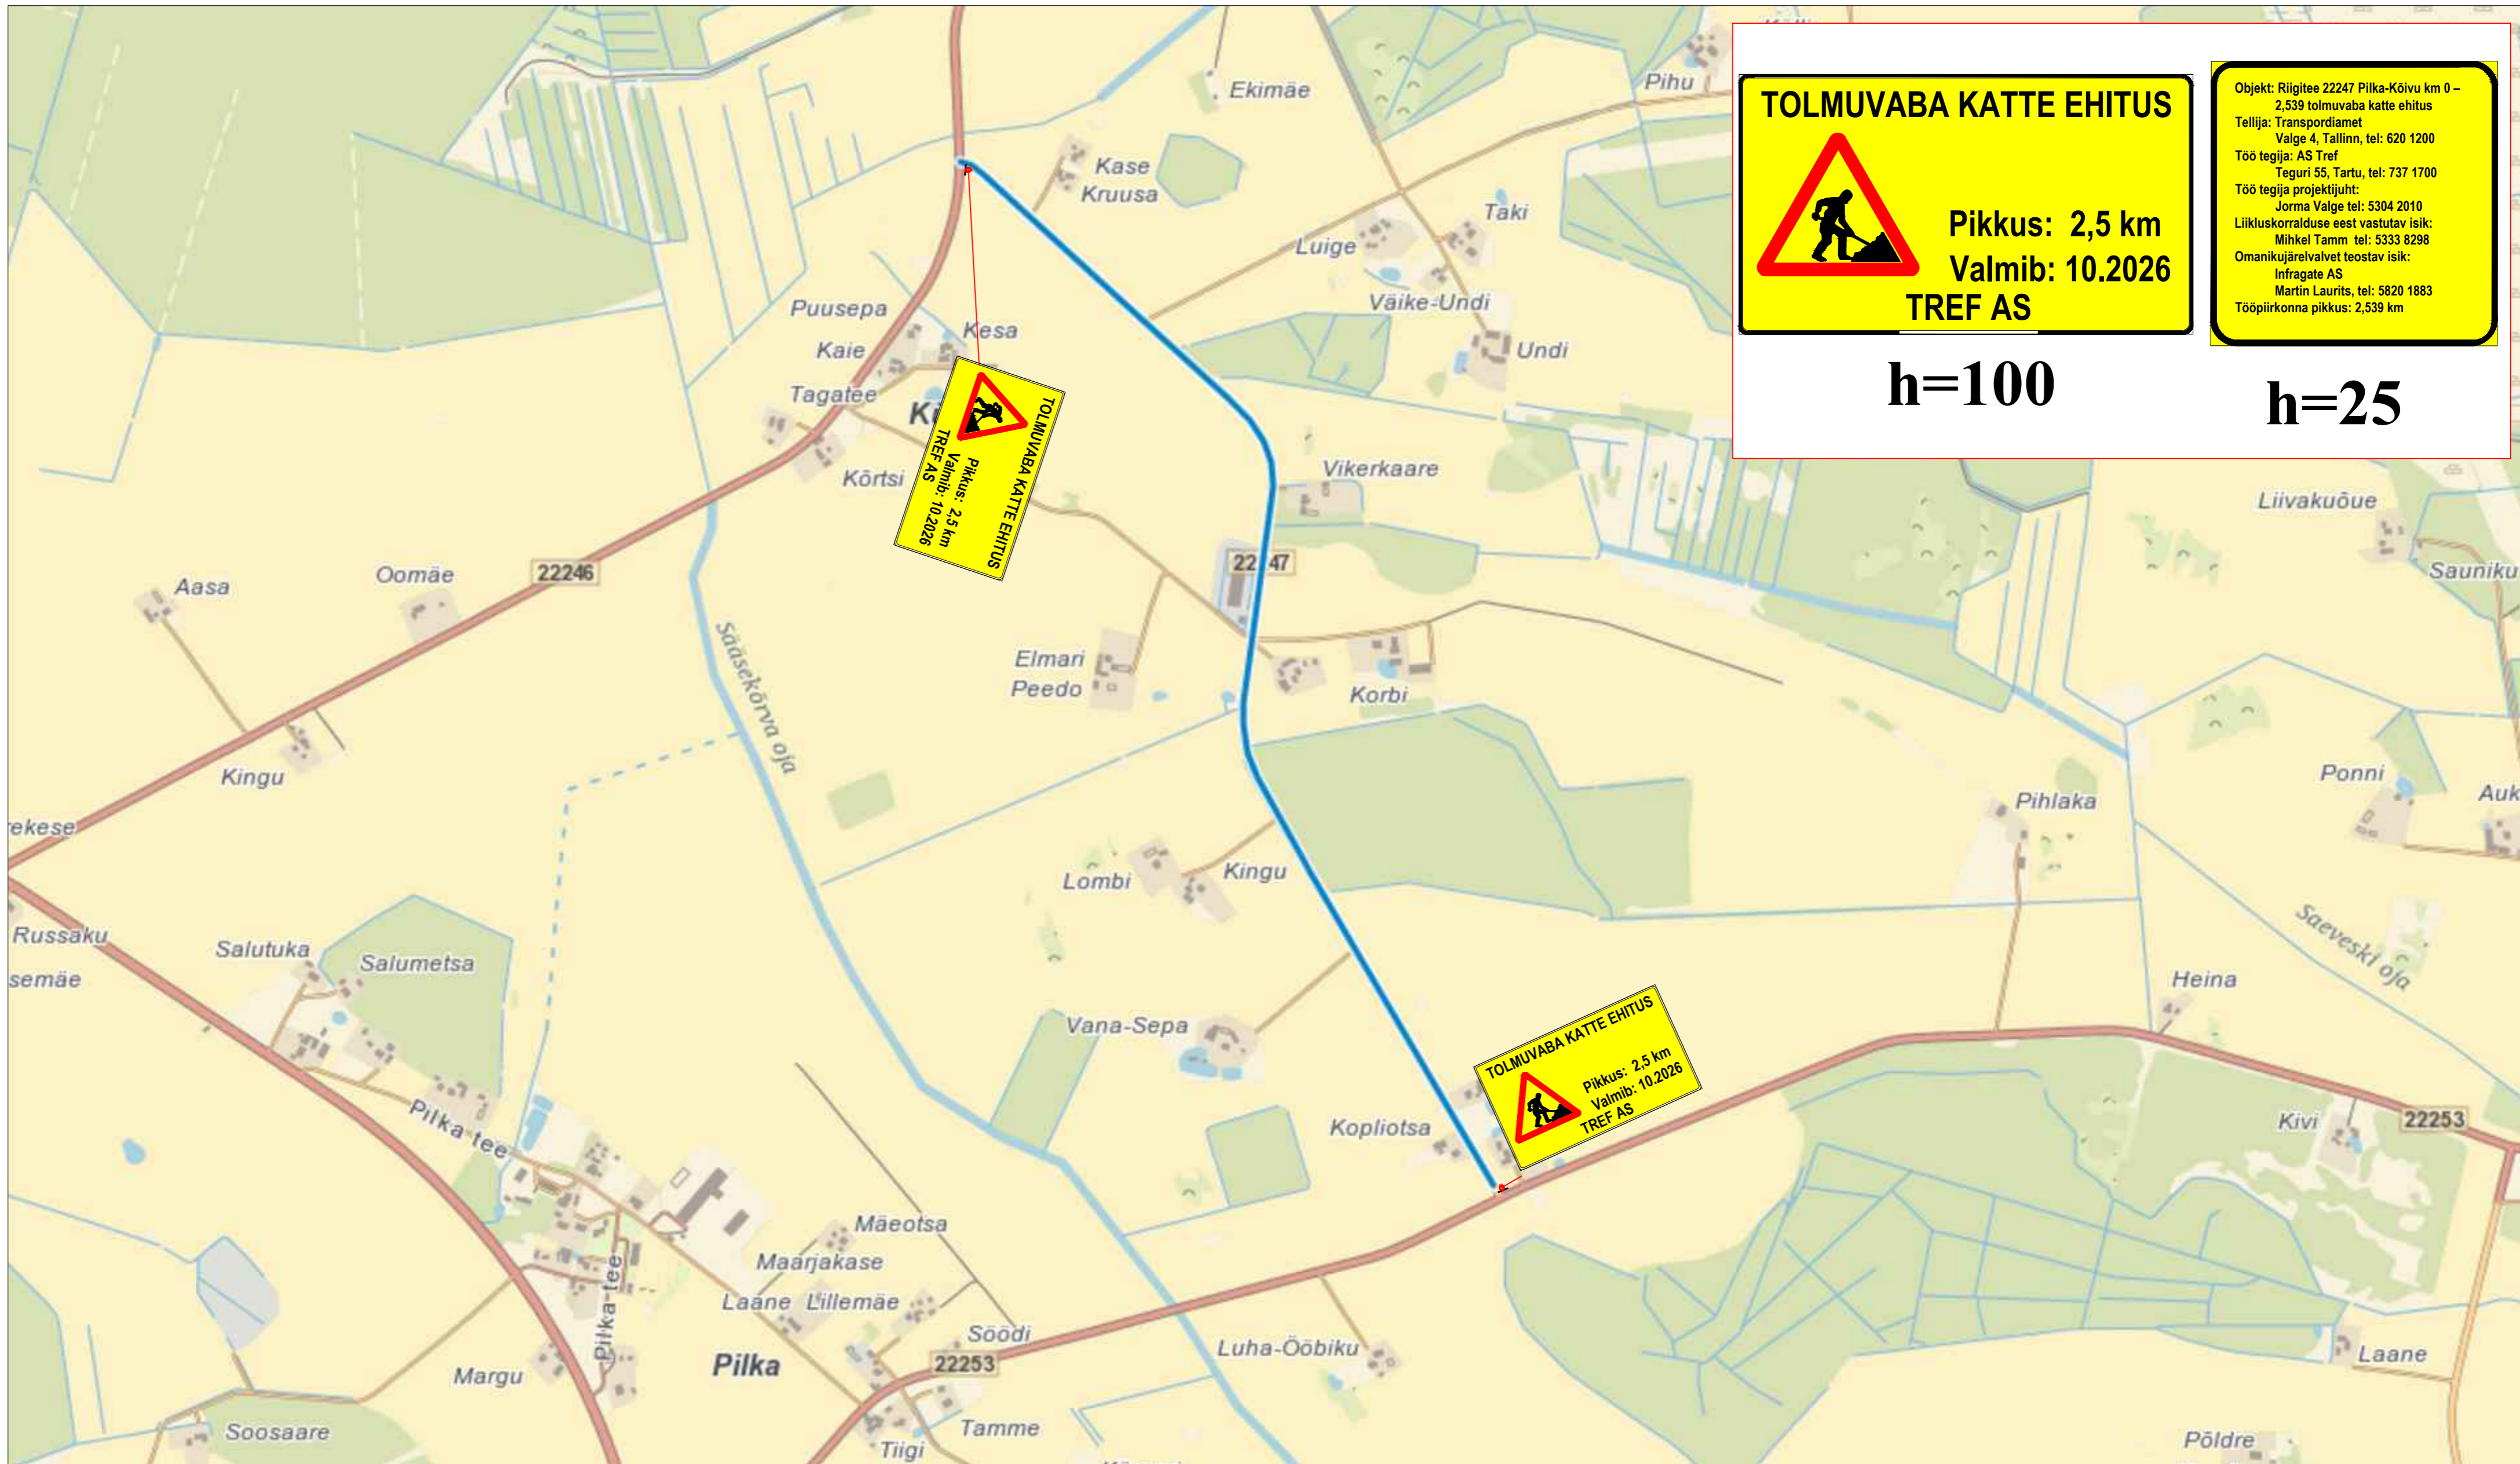

TOLMUVABA KATTE EHITUS



Pikkus: 2,5 km
Valmib: 10.2026
TREF AS

Objekt: Riigitee 22247 Pilka-Kõivu km 0 – 2,539 tolmuvaba katte ehitus
 Tellija: Transpordiamet
 Valge 4, Tallinn, tel: 620 1200
 Töö tegija: AS Tref
 Teguri 55, Tartu, tel: 737 1700
 Töö tegija projektijuht:
 Jorma Valge tel: 5304 2010
 Liikluskorralduse eest vastutav isik:
 Mihkel Tamm tel: 5333 8298
 Omanikujärevalvet teostav isik:
 Infragate AS
 Martin Laurits, tel: 5820 1883
 Tööpiirkonna pikkus: 2,539 km

h=100

h=25

Märkused:

- Muud olemasolevad liiklusmärgid, mis lähevad vastuollu antud ajutise ehitusaegse liiklusskeemiga, tuleb kinni katta.
- Vajadusel korrigeerida liiklusskeem tööetapil olukorra kohaseks.
- Vajadusel lisada objektile täiendavaid liiklusmärke.
- Ajutised ehitusaegsed liiklusmärgid tuleb paigaldada nii, et nad on liiklejale üheselt mõistetavad ja arusaadavad.
- Tagada kogu ehitustööde vältel ajutiste liiklusmärkide püstiolek ja loetavus.
- Joonist lugeda märgitud numbrite järgi.

Lisa märkused:

- Aasta keskmine ööpäevane liiklus 41
 Sõiduaudod ja pakiaudod (%) 91
 Veoautod ja autobussid (%) 7
 Autorongid (%) 2
- Antud asulavälisel lõigul kehtib statsionaarne kiirusepiirang 90 km/h

LEPPEMÄRGID		 Lõunaliiklus <small>Sinu liikluskorraldaja</small>	Projekti nimetus: Tolmuvaba katte ehitus	Kuupäev 15.04.2026
 Töösoon	 Paigaldatav ajutine liiklusmärk		Tähe põik 8, Kambja vald, Tartu maakond Telefon: +372 5248 400 E-post: info@lounaliiklus.ee	Objekti asukoht: Riigitee 22247 Pilka-Kõivu km 0 – 2,539
 Olemasolev liiklusmärk		Koostas: Indrek Vähi	Joonis nr: 5 - (5)	Joonis: Ajutine liikluskorraldusskeem
		Tellijä: Tref AS		Möötkava