




E201

E202

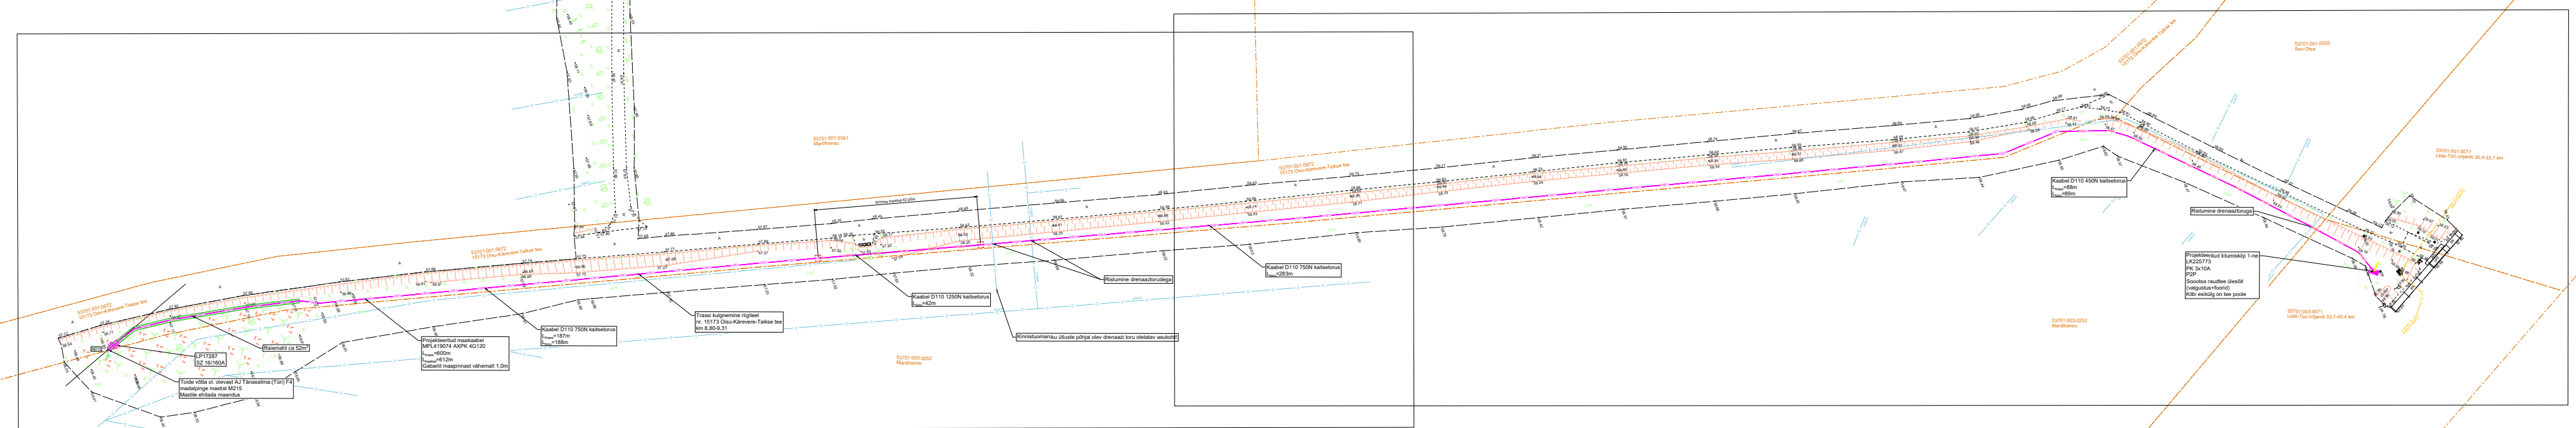

TINGMÄRGID	
	PROJEKTEERITUD MADALPINGE MAAKAABEL D110 750N KAITSETORUS, KUI EI OLE MÄÄRATUD TEISITI
	PROJEKTEERITUD LIITUMISKILP
	PROJEKTEERITUD LIITUMISKILP REAALSETE MÕÖTMETEGA
	PROJEKTEERITUD MASTILÜLITI
	PROJEKTEERITUD MAANDUSPAIGALDIS
	KAITSETORU D110 450N
	KAITSETORU D110 1250N
	TARBIVA KAITSETORU D50 450N
	PUURIMISKAEVIK
	OLEMASOLEV DRENAAZITORU
	OLEMASOLEV MADALPINGE ÕHULIIN
	KATASTRÜKSUSTE PIIRID

Projekti nimetus Sootsa rd. ülesõit (valgustus+foorid); Lelle-Türi-Viljandi 30,4-33,7 km, Taikse küla, Türi vald, Järva maakond		Joonise nimetus Lehtede paigutus	
Projekteeeria 		Tellija 	
Hepta Group Energy OÜ Teaduspargi 6/1 12618 TALLINN EESTI Tel. +372 5179698 info@hepta.ee		Elektrilevi OÜ Veskiposti 2 10138, TALLINN, EESTI Tel. +372 777 1545 elektrilevi@elektrilevi.ee	
Kontrollija S. Kulp	Projekti juht S. Kulp	Staadium TP	Mõõtkava Projekti nr 11012P_LC0316
Projekteeeria V. Romanjuk	Kuupäev 01.04.2024	Joonise nr E200	

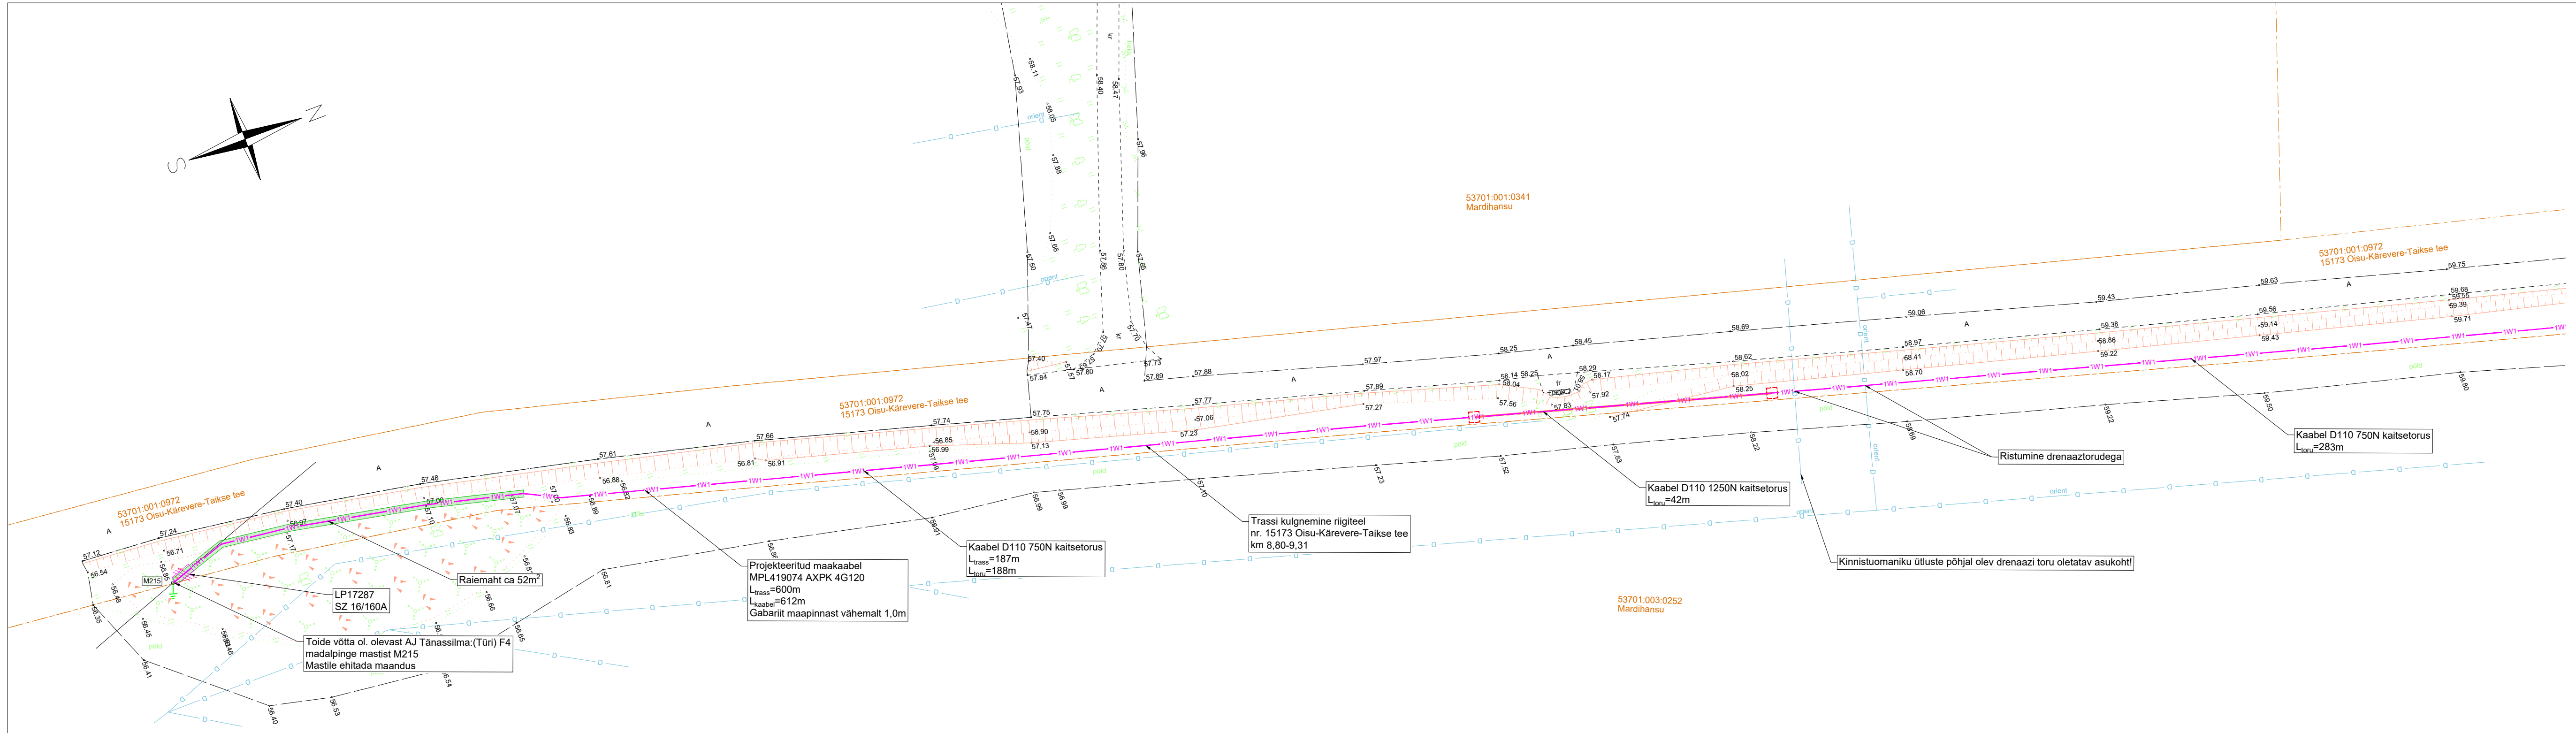
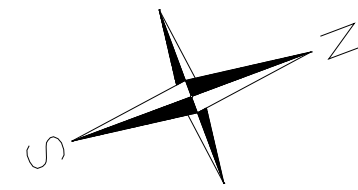


TINGMÄRGID	
	PROJEKTEERITUD MADALPINGE MAAKAABEL D110 750N KAITSETORUS, KUJI EI OLE MÄÄRATUD TEISITI
	PROJEKTEERITUD LIITUMISKILP
	PROJEKTEERITUD LIITUMISKILP REAALSETE MÖÖTMETEGA
	PROJEKTEERITUD MASTILÜLITI
	PROJEKTEERITUD MAANDUSPAIGALDIS
	KAITSETORU D110 450N
	KAITSETORU D110 1250N
	TARBIJA KAITSETORU D50 450N
	PUURIMISKAEVIK
	OLEMASOLEV DRENAAZITORU
	OLEMASOLEV MADALPINGE ÕHULIIN
	KATASTRÜKSUSTE PIIRID

MÄRKUSED:

1. LIITUMISKILP LK225773 PAIGALDADA ASENDIPLAANIL NÄIDATUD KOHTA.
2. TARBIJA ELEKTRIKAABLITELE PAIGALDADA RESERVTORU PVC D50 450N L=5M. TARBIJAKAABLITE TORU OTSAD TUUA MAA PEALE NING ISOLEERIDA.
3. LK225773 TOIDE VÕTTA MAAKAABLIIGA MPL419074 ALAJAAMA TÁNASSILMA:(TÜRI) F4 ÕHULIINI MASTIST M215.
4. MAAKAABEL PAIGALDADA HALJASALAL VÄHEMALT 0.7M SÜGAVUSELE.
5. TÖÖDE KÄIGUS RIKUTUD KATTED TAASTADA ENDISELE TASEMELE.
6. KILP PAIGALDADA VASTAVALT TOOTJA JUHISELE.

Projekti nimetus Soootsa rd. ülesõit (valgustus+foovid); Lelle-Türi-Viljandi 30,4-33,7 km, Taikse küla, Türi vald, Järva maakond		Joonise nimetus Asendiplaan	
Projekteerija Hepta	Hepta Group Energy OÜ Teaduspargi 6/1 12618 TALLINN EESTI Tel. +372 5179698 info@hepta.ee	Tellijas elektrilevi	Elektrilevi OÜ Veskiposti 2 10138, TALLINN, EESTI Tel. +372 777 1545 elektrilevi@elektrilevi.ee
Kontrollija S. Kulp	Staadium TP	Mõõtkava 1:500	Projekti nr 11013P_LC0330
Projekti juht S. Kulp	Kuupäev 01.04.2024	Joonise nr E201	

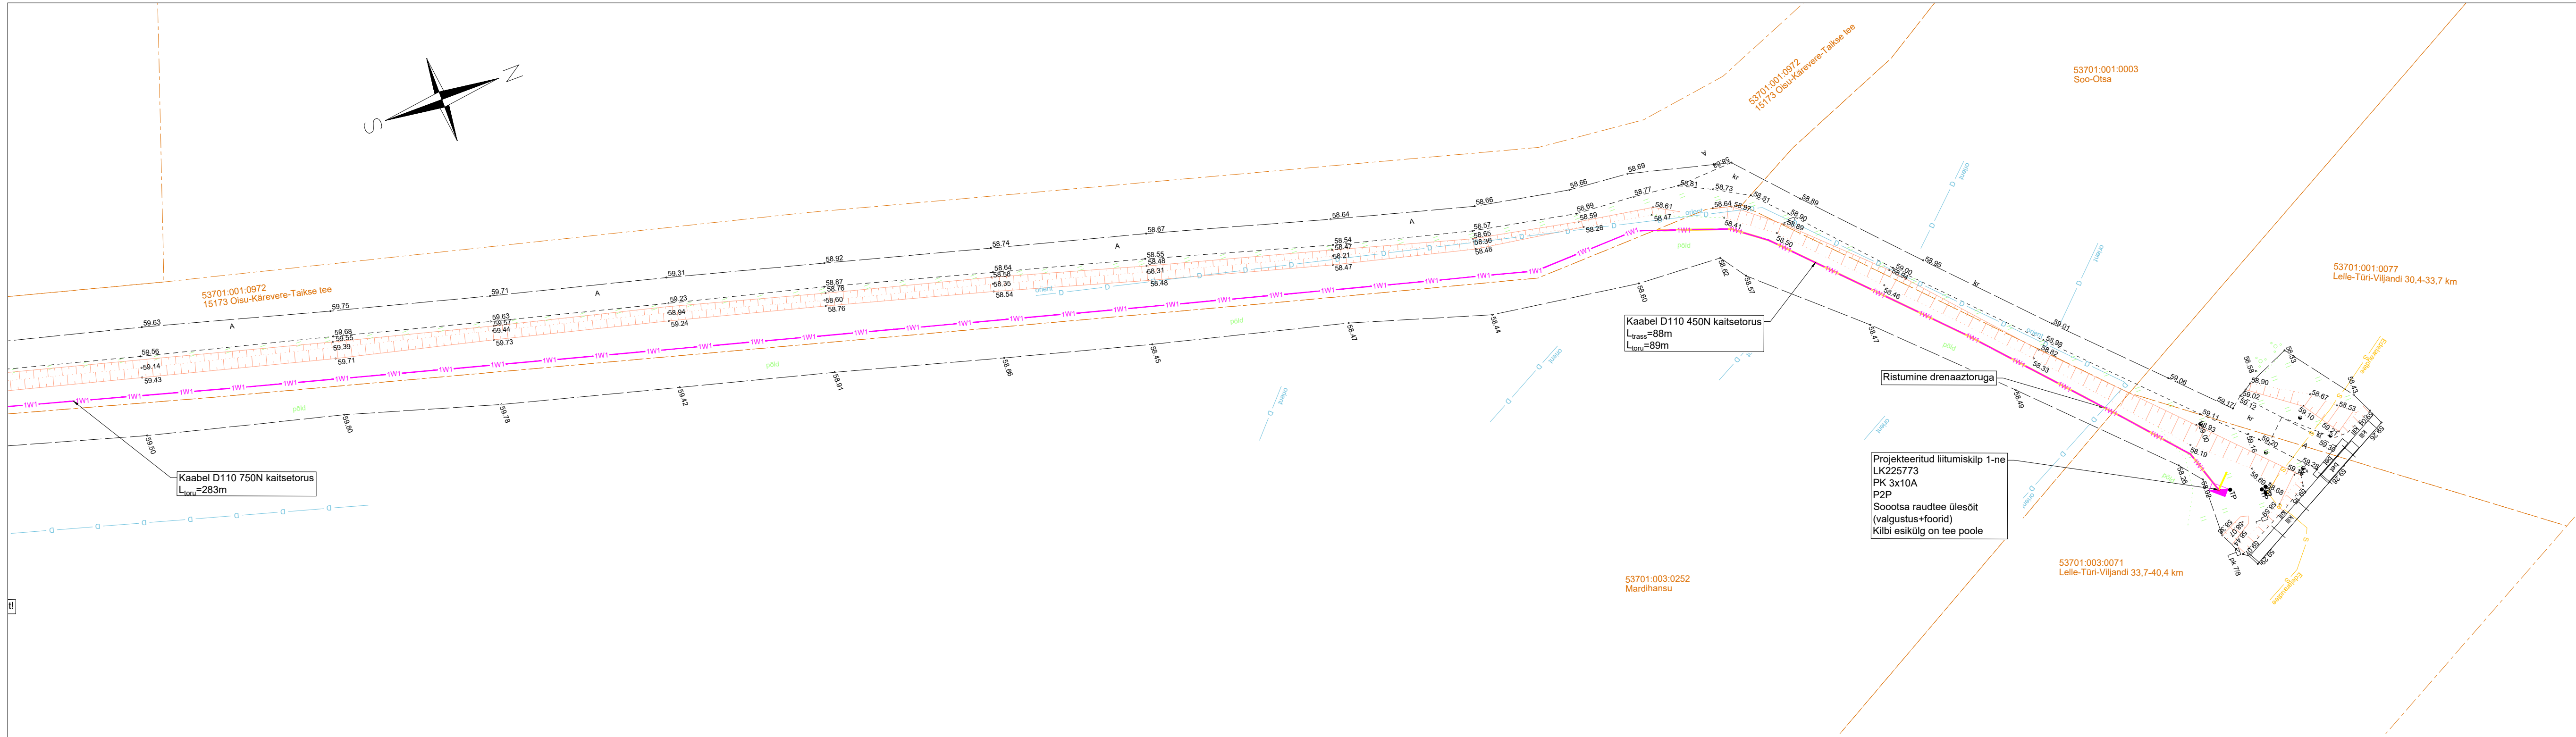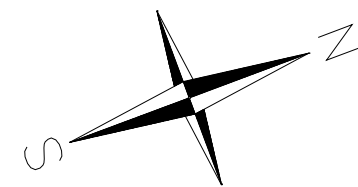

MÄRKUSED:

1. LIITUMISKILP LK225773 PAIGALDADA ASENDIPLAANIL NÄIDATUD KOHTA.
2. TARBIJA ELEKTRIKAABLITELE PAIGALDADA RESERVTORU PVC D50 450N L=5M. TARBIJAKAABLITE TORU OTSAD TUUA MAA PEALE NING ISOLEERIDA.
3. LK225773 TOIDE VÕTTA MAAKAABLIGA MPL419074 ALAJAAMA TÄNASSILMA:(TÜRI) F4 ÕHULIINI MASTIST M215.
4. MAAKAABEL PAIGALDADA HALJASALAL VÄHEMALT 0.7M SÜGAVUSELE.
5. TÖÖDE KÄIGUS RIKUTUD KATTED TAASTADA ENDISELE TASEMELE.
6. KILP PAIGALDADA VASTAVALT TOOTJA JUHISELE.

Projekti nimetus Sootsa rd. ülesõit (valgustus+foorid); Lelle-Türi-Viljandi 30,4-33,7 km, Taikse küla, Türi vald, Järva maakond		Tellija	
Joonise nimetus Asendiplaan		Hepta Group Energy OÜ Teadusparigi 6/1 12618 TALLINN EESTI Tel. +372 5179698 info@hepta.ee	
Projekteerija		Elektrilevi OÜ Veskiposti 2 10138, TALLINN, EESTI Tel. +372 777 1545 elektrilevi@elektrilevi.ee	
Kontrollija	S. Kulp	Staadium	TP
Projekti juht	S. Kulp		
Projekteerija	V. Romanjuk	Kuupäev	01.04.2024
Möötkava		1:500	Projekti nr
			11013P_LC0330
			Joonise nr
			E202