


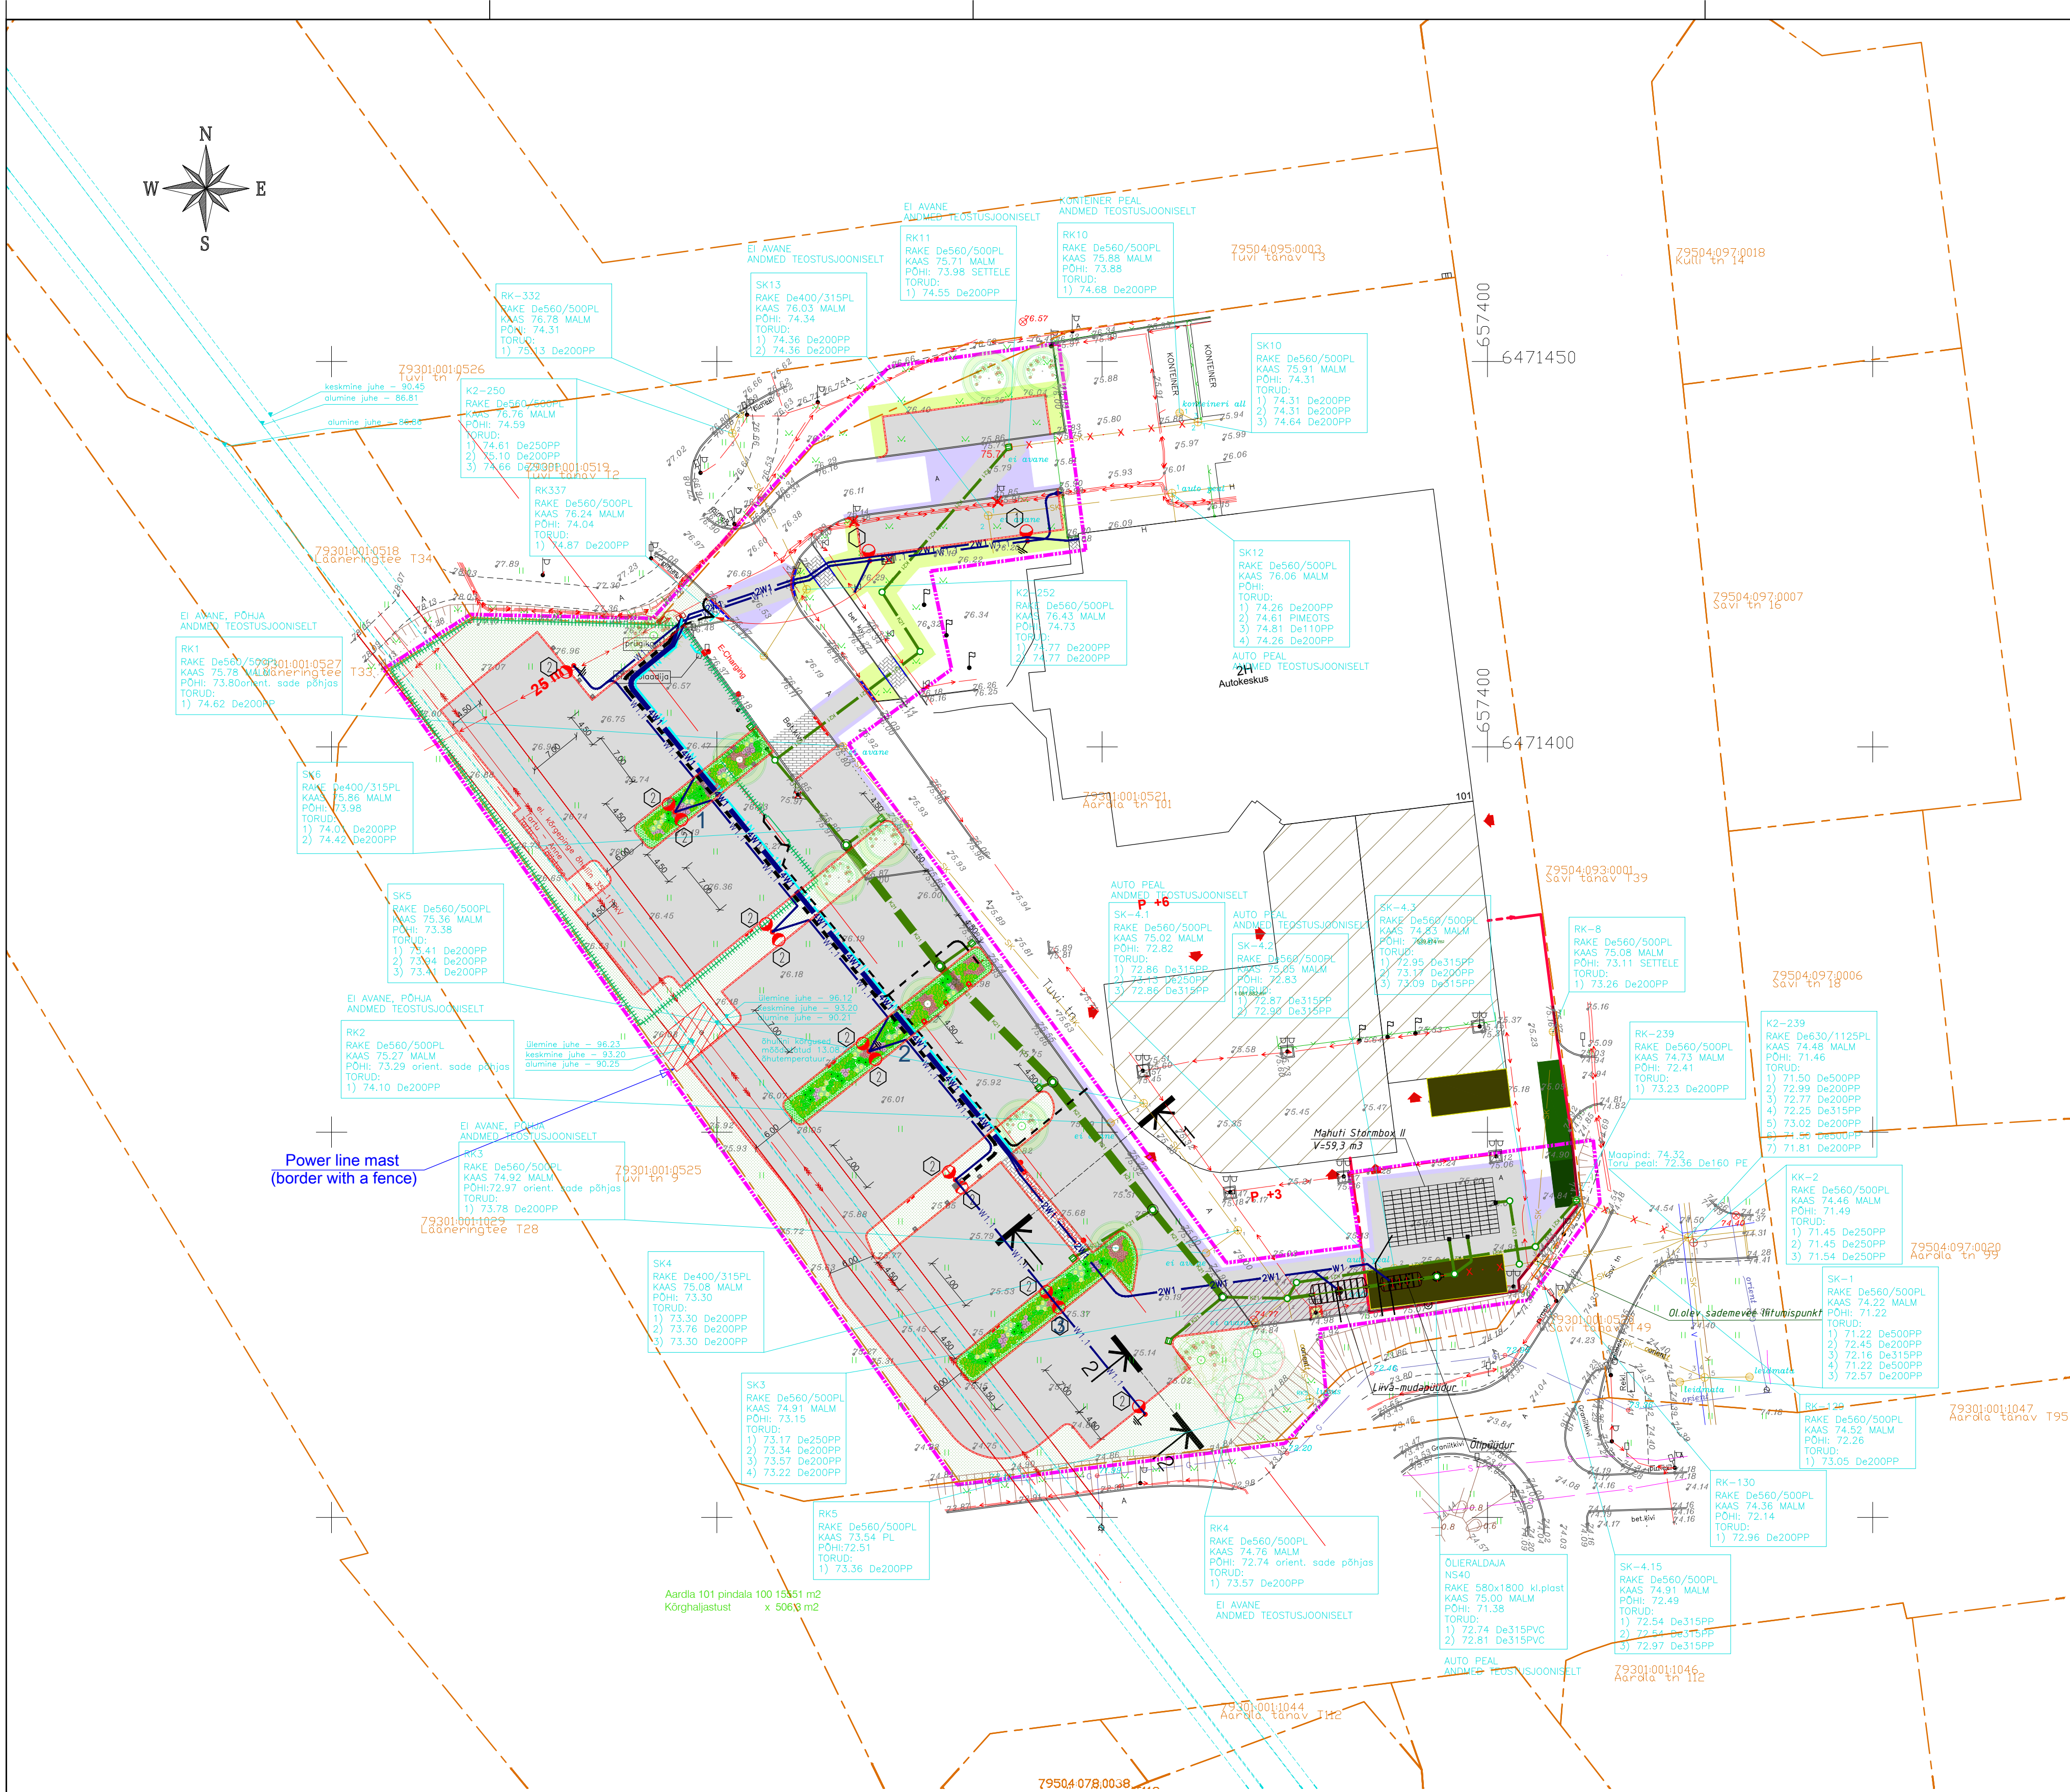

LinnArt OÜ töö nr 102025-31 tingmärgid:

- Proj. lillenit
- Proj. pinnakattetaimed, viljatu kureha 'Biokovo'
- Proj. lehtpõõsas, põõsamaran 'Kobold'
- Proj. kõrrelised, teraväeteline kastik 'Avalanche'
- Proj. püsik, vārd-kukehari 'Herbstfreude'
- Proj. okaspõõsas, kääbus-māgimānd
- Proj. lehtpõõsas, jaapani enelas 'Little Flame'
- Proj. püsik, harilik raudrohi 'Skysail Bright Pink'
- Proj. lehtpuu, lepalahine pihlakas
- Proj. lehtpuu, pooppuu 'Brouwers'
- Proj. lehtpuu, punane vaher

Contactus AS töö nr 25038 tingmārgid:

- xw1
- xw1.1
- xN

Projekteeritud madalpinge kaabel topeltseinaga kaablikaitsetorus (X-torude arv)
Projekteeritud reservtoru 0,4 kv kaablile, survetugevusega 750 N
Perspektiivne laadijate jaotuskilp
Projekteeritud elektriautode laadimisjaam
Perspektiivne elektriautode laadimisjaam
Olemasolev elektriautode laadimisjaam

Projekteeritud tēnavavalgustuse kaabel topeltseinaga kaablikaitsetorus Ø75, (X-kaabli arvv, iga kaabel oma plasttorus), survetugevusega 750 N
Projekteeritud kuumsingitud koonuseline välisvalgustuse mast h=10 m, alumise Ø145 ja tipuga Ø60, konsooliga l=1,0 m, otsaga Ø60, paigaldatud jalandisse RBJ-4,5B. Valgusti Philips Unistreet gen2 BGP281 T15 LED75-45/730, 3000 K, 7500 lm, DW10 optika, 50 W
Projekteeritud vertikaalne maandur, h=1,5 m
Projekteeritud kaablikaitsetoru nõrkvoolu kaablitele Ø75, 750 N
Projekteeritud reservtoru nõrkvoolu kaablitele Ø75, 750 N
Projekteeritud jātkmuhv

SIRKEL&MALL OÜ töö nr. 25059 tingmārgid:

- k2
- Projekteeritud sademeveetorustik
- Projekteeritud tuultustorustik

OLEMASOLEVAD TEHNÖVÖRGUD:

- V Olemasolev veetorustik
- K Olemasolev kanalisatsioon
- SK Olemasolev sademeveekanalisatsioon
- G Olemasolev drenaažitorustik
- D Olemasolev gaasitorustik
- S Olemasolev sidekanalisatsioon
- Olemasolev sidekaabel
- Olemasolev madalpingekaabel
- Olemasolev kõrgepingekaabel
- Olemasolev soojustorustik

T-MODEL OÜ TINGMÄRGID:

- Töomahtude piir
- Perspektiivne hoone laiendus
- Projekteeritud sõidutee äärekivi 15x30 cm (h=10 cm)
- Projekteeritud sõidutee äärekivi 15x30 cm (h=5 cm)
- Projekteeritud sõidutee äärekivi 15x30 cm (h=0 cm)
- Projekteeritud kõnnitee äärekivi 8x20 cm (h=0 cm)
- Projekteeritud tee servajooned
- Projekteeritud restkaev
- Projekteeritud sõidutee ab-kaatend
- Projekteeritud sõidutee ab-ülekate
- Projekteeritud kõnnitee betoonkivisillutiskatend
- Projekteeritud sõidutee betoonkivisillutiskatend
- Projekteeritud haljasalade murukate
- Projekteeritud betoonkiviplaadide katend
- Likvideeritavad objektid
- Projekteeritud liiklusemärgi post
- Projekteeritud terasvabadeist piirdeade ja jalgrāvar (vt. arhitektuurne projekt)
- Projekteeritud Porsche pūlloov / ümbertõstetav Volkswageni pūlloov

M1		
Muudatused	Kuupäev	Muudatuste kirjeldus
Geograafiline koostöö: Koostas WeW OÜ, töö nr. GEO-231-25; moodustatud 18.07.2025 a. Koordinaadid L-EST 97 süsteemis Kõrgused EH2000 süsteemis		
T-MODEL OÜ reg nr 11270007 Lõuna 24, Tallinn 11318 tel +372 606 1601 info@tmodel.ee www.tmodel.ee		
Projekti juht	A. Lai	Projekti nimi
Vastutav pädev isik	E. Väiling	Projekti oosa
		Objekti
		Joonis nime
		Joonis fail
		Joonis nr
		Stadium
		Mõõtkava
		TL-4-50