ASENDIPLAAN
M 1 : 100 000

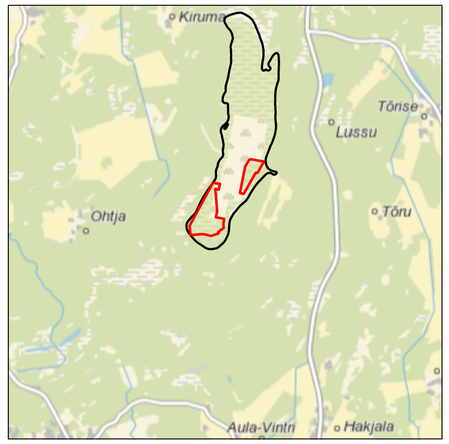

Kaardileht 523 (Kuressaare)

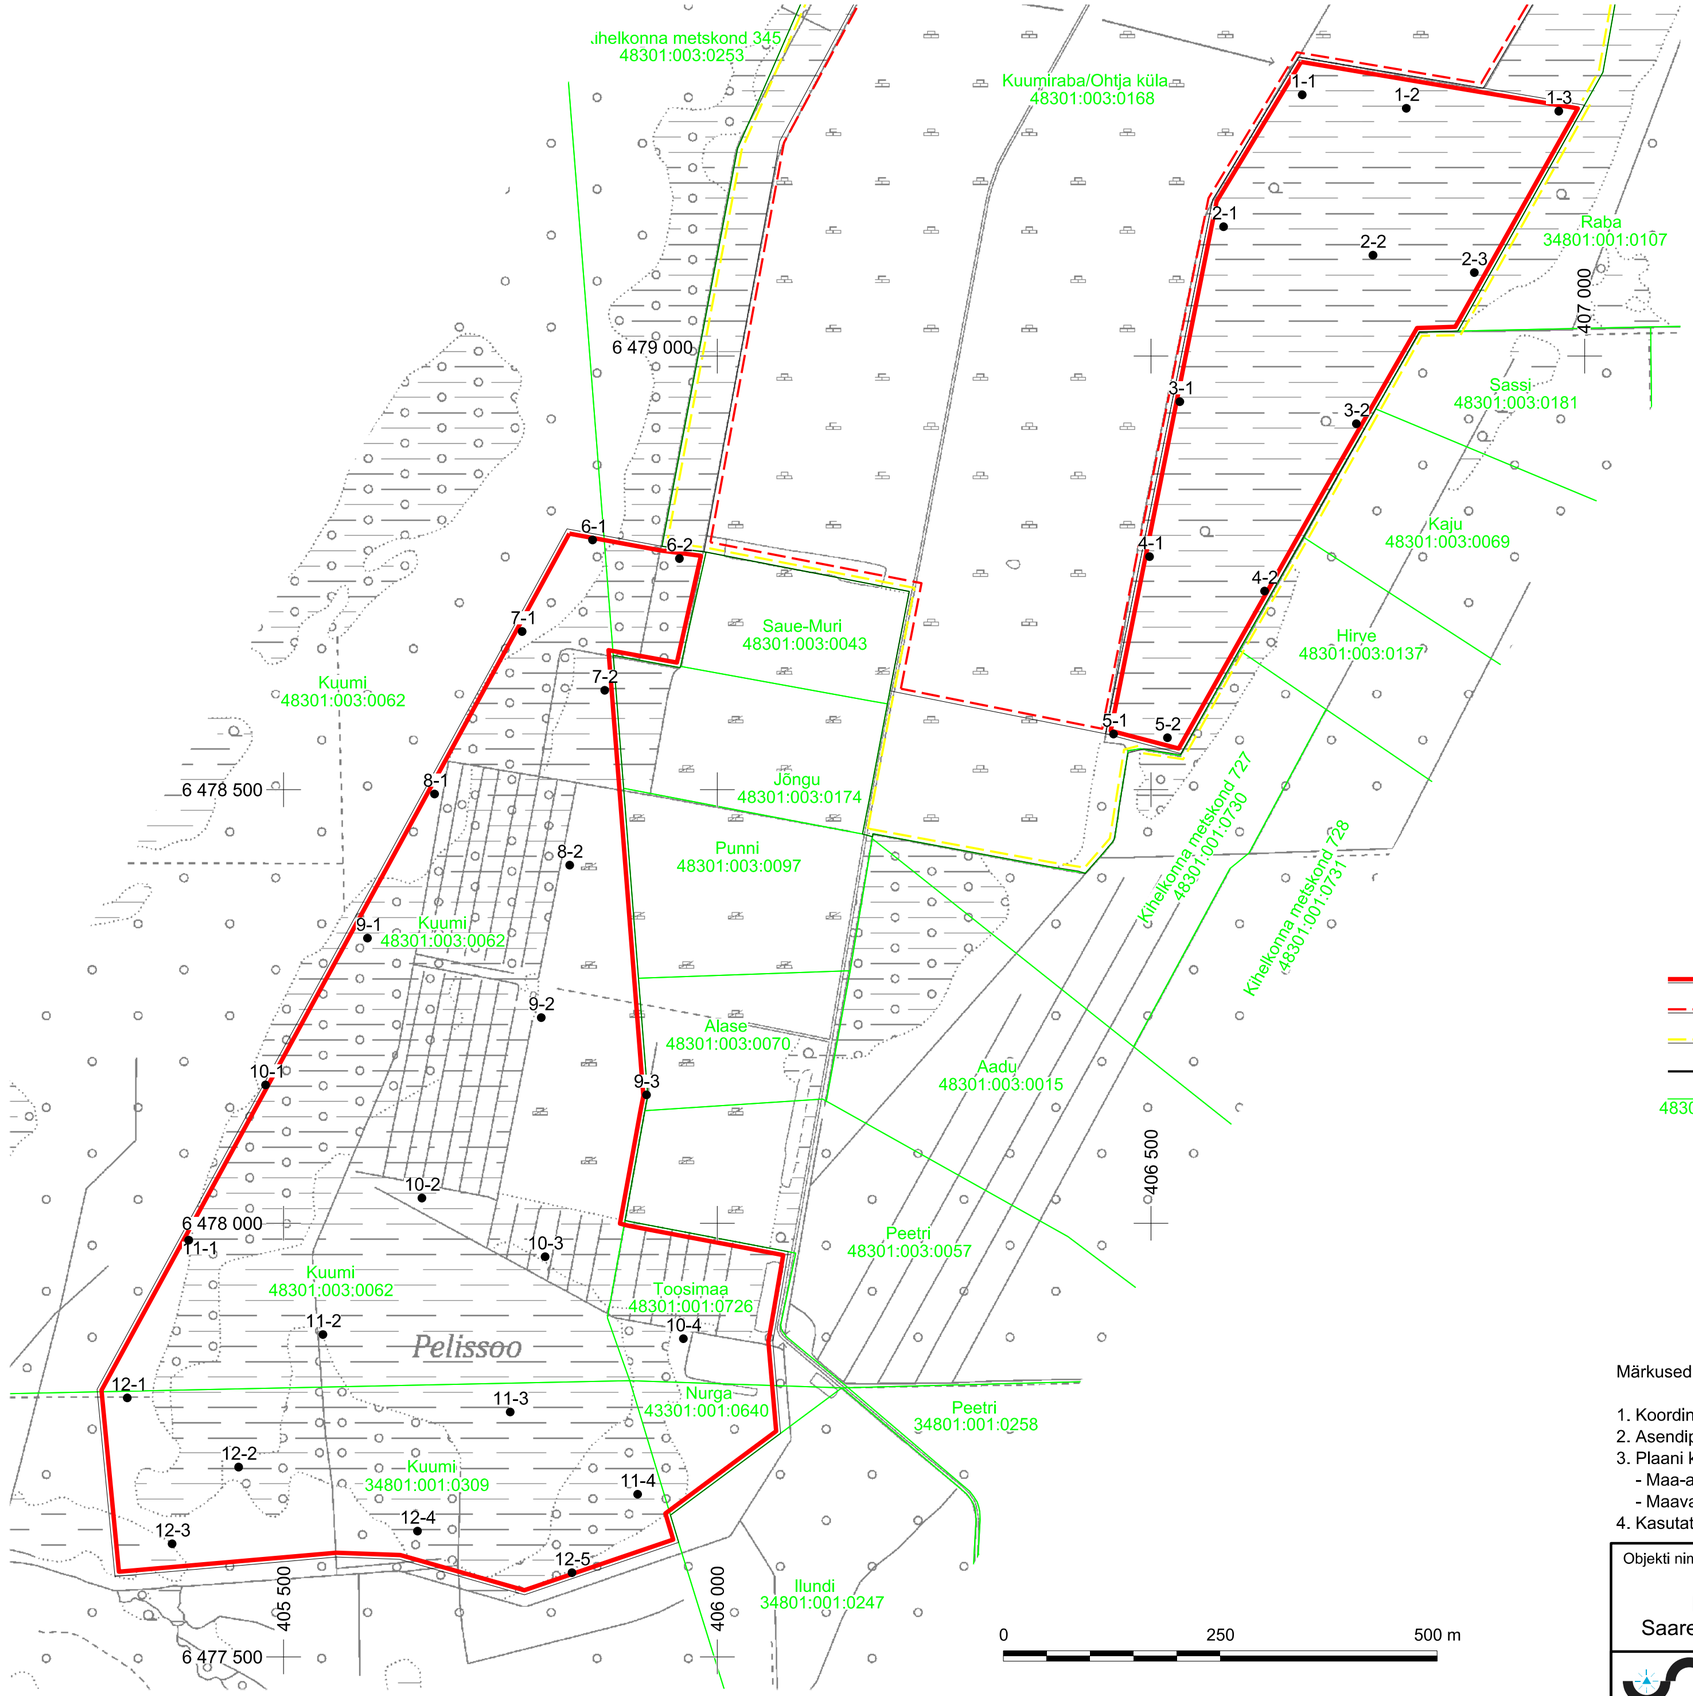

- Uuringuruumi piir
- Mäeeraldise piir
- Mäeeraldise teenindusmaa piir
- Maardla piir (asendiplaanil)
- Kuumi 48301:003:0062 — Katastriüksuse nimi, piir ja tunnus
- 8-2 — Likvideeritud uuringupunkt

Märkused:

1. Koordinaadid L-Est 97 süsteemis, kõrgused EH2000 süsteemis.
2. Asendiplaan: Maa-ameti X-GIS kaardirakendus.
3. Plaani koostamisel on kasutatud:
   - Maa-ameti väljastatud katastriüksuste piiriandmeid (seisuga 22.07.2024);
   - Maavarade registri maardlate, plokkide ja mäeeraldiste piiriandmeid (seisuga 22.07.2024).
4. Kasutatud tarkvara: Bentley PowerCivil for Baltics V8i (litsents: 70000661800020).

Objekti nimetus ja aadress Pelisoo uuringuruum Pelisoo turbamaardla Saare maakond, Saaremaa vald	Joonise sisu Korrastatud Pelisoo uuringuruumi plaan	Graafiline lisa 1/1 Mõõtkava 1 : 5000
OÜ Inseneribüroo STEIGER Männiku tee 104, 11216 Tallinn +372 668 1011, info@steiger.ee	Koostas Kaja Paat /Allkirjastatud digitaalselt/ Kinnitas Rein Ramst /Allkirjastatud digitaalselt/	Kuupäev 22.07.2024 Töö nr 24/4889