



Raba tee
pikiprofiil

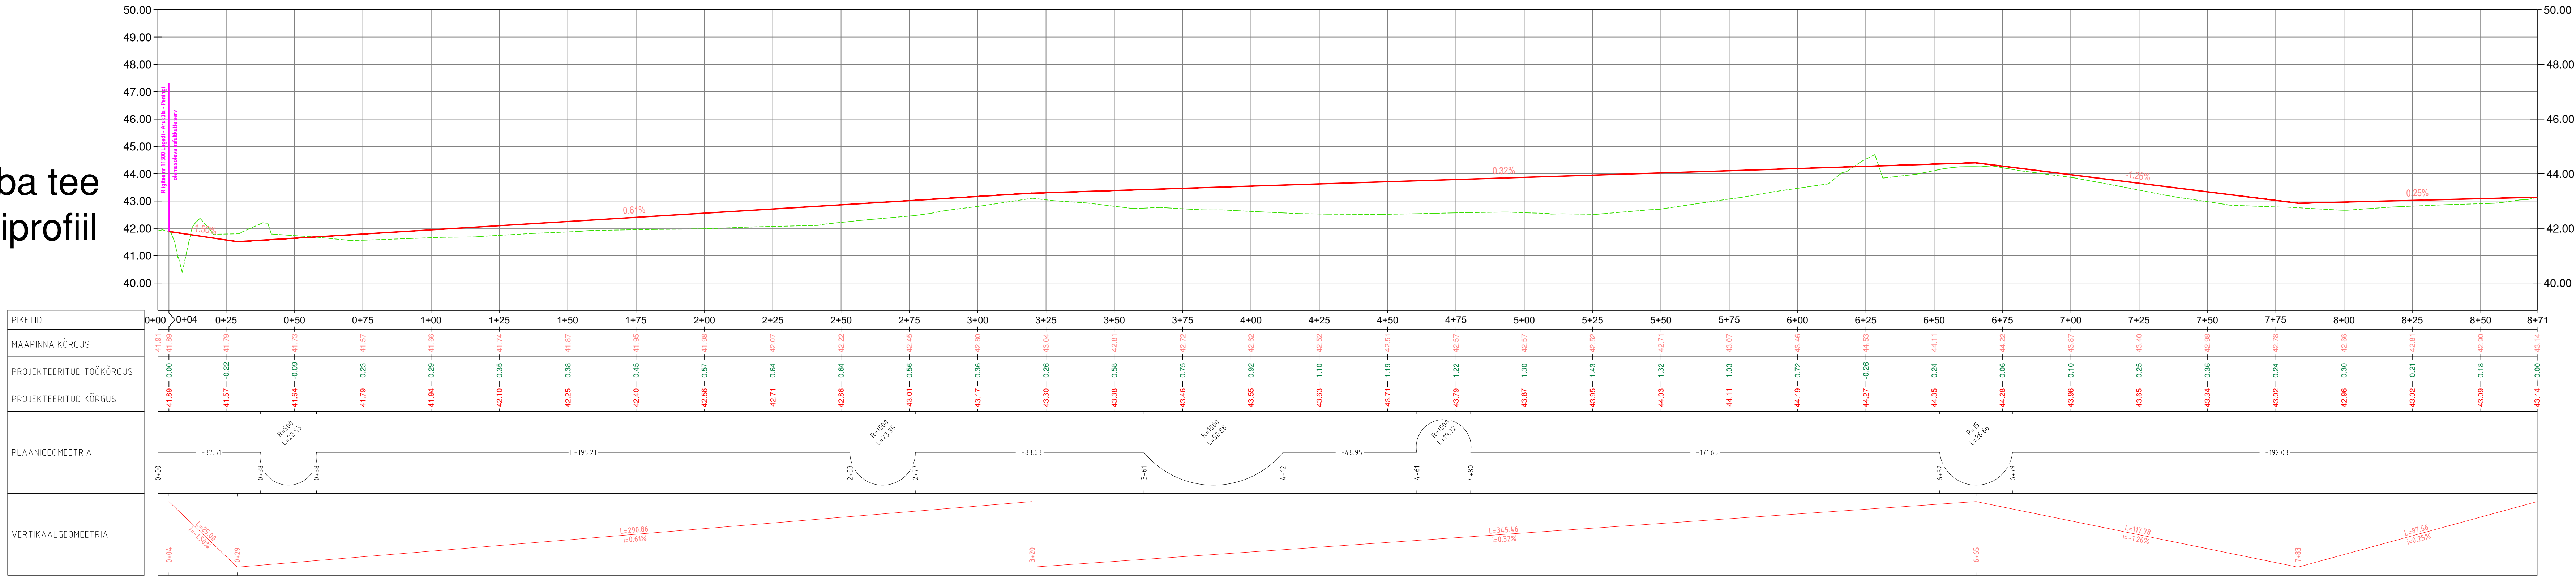

| | | | | | |
|---|--------------|--|---------------------------------------------------------------------|-------------|--------------------|
|  Kaisla 3 Tallinn 13516 Registrikood: 12566284 Tel +372 502 6788 esprii@esprii.ee www.esprii.ee | | | Töö tellija DAVA Foods Estonia AS | | |
| | | | Töö nimetus DAVA Foods Estonia AS juurdepääsutee projekteerimine | | |
| | | | Joonise nimetus Raba tee pikiprofiil | | |
| Juhataja | Mikk Mutso | | Stadium | Põhiprojekt | Mõõtkava 1:1000 |
| Projekteerija | Kaspar Mutso | | Töö nr | 210801 | |
| Kontrollija | Mikk Mutso | | Kuupäev | 02.02.2023 | Joonise nr 4.1 |
| | | | Dokumendi tähtsus TL-6-01 | | |