


PAIDE LINN LEMBITU PST.5
ESKIIS

I KORRUSE PLAAN

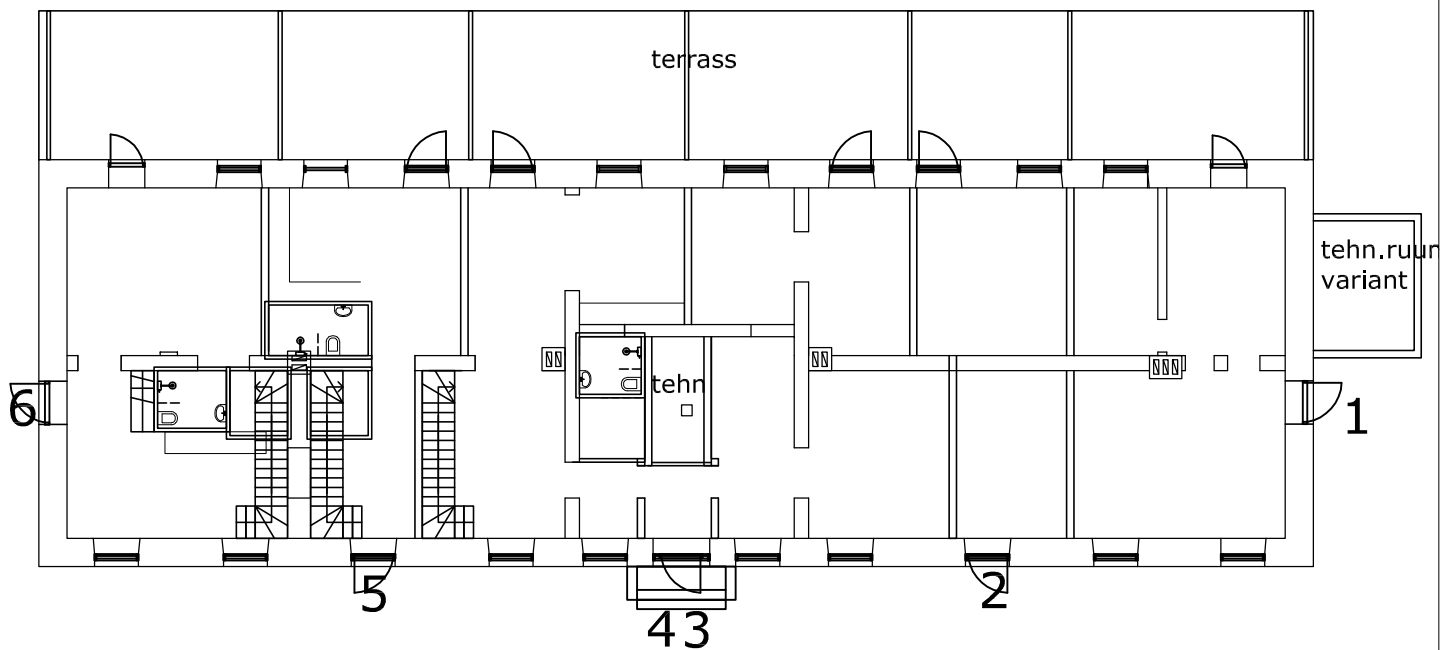

VAADE LEMBITU PST. POOLT



VAADE PARGI POOLT

