



TINGMÄRGID

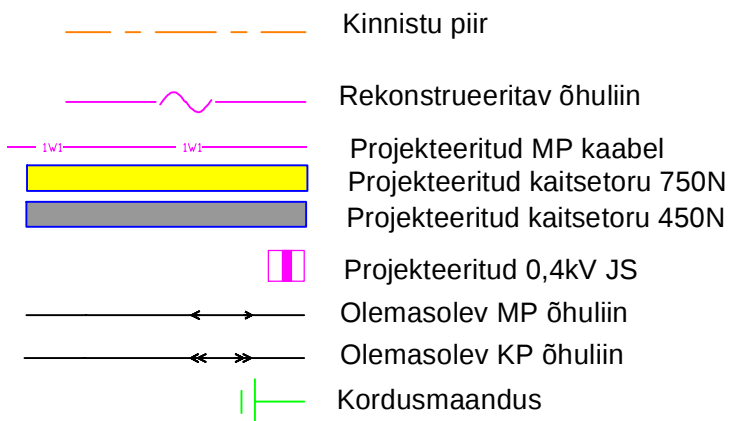

Märkused:

- Investeeringuobjekti andmed:
- Demonteerida olemasolev AJ Oru:(Kanepi), asendades see uue MAJ AJ15592 KP õhuliini masti M106, vastavalt joonistele IP6897-1 ja IP6897-3
Taastada olemasolevad MP maakaablite ühendused vastavalt joonistele IP6897-1 ja IP6897-2.
Asendada olemasolev 4x A-35 uue õhuliiniga EX 4x70 vastavalt joonistele IP6897-1 ja IP6897-2.
- Maakaabel paigaldada minimaalselt 1m sügavusele, kaitsetorus.
Ristumisel teega, paigaldada maakaabel kinnisel meetodil ning minimaalselt 1,2m sügavuselt või vastavalt ristmevälja joonisele!
- Taastada katted.
- Paigaldus ja -ehitustöödel juhendada k.o. projektist, kehtivatest eeskirjadest ja Elektrilevi OÜ ning teiste asjaomaste organisatsioonide kooskõlastamisel esitatud nõuetest.
- Tööde teostamisel kasutada keskkonnasõbralikke meetodeid.
- Olemasolevad MP maakaablite asukohad on orienteeruvad ning võivad erineda tegelikust olukorrast!

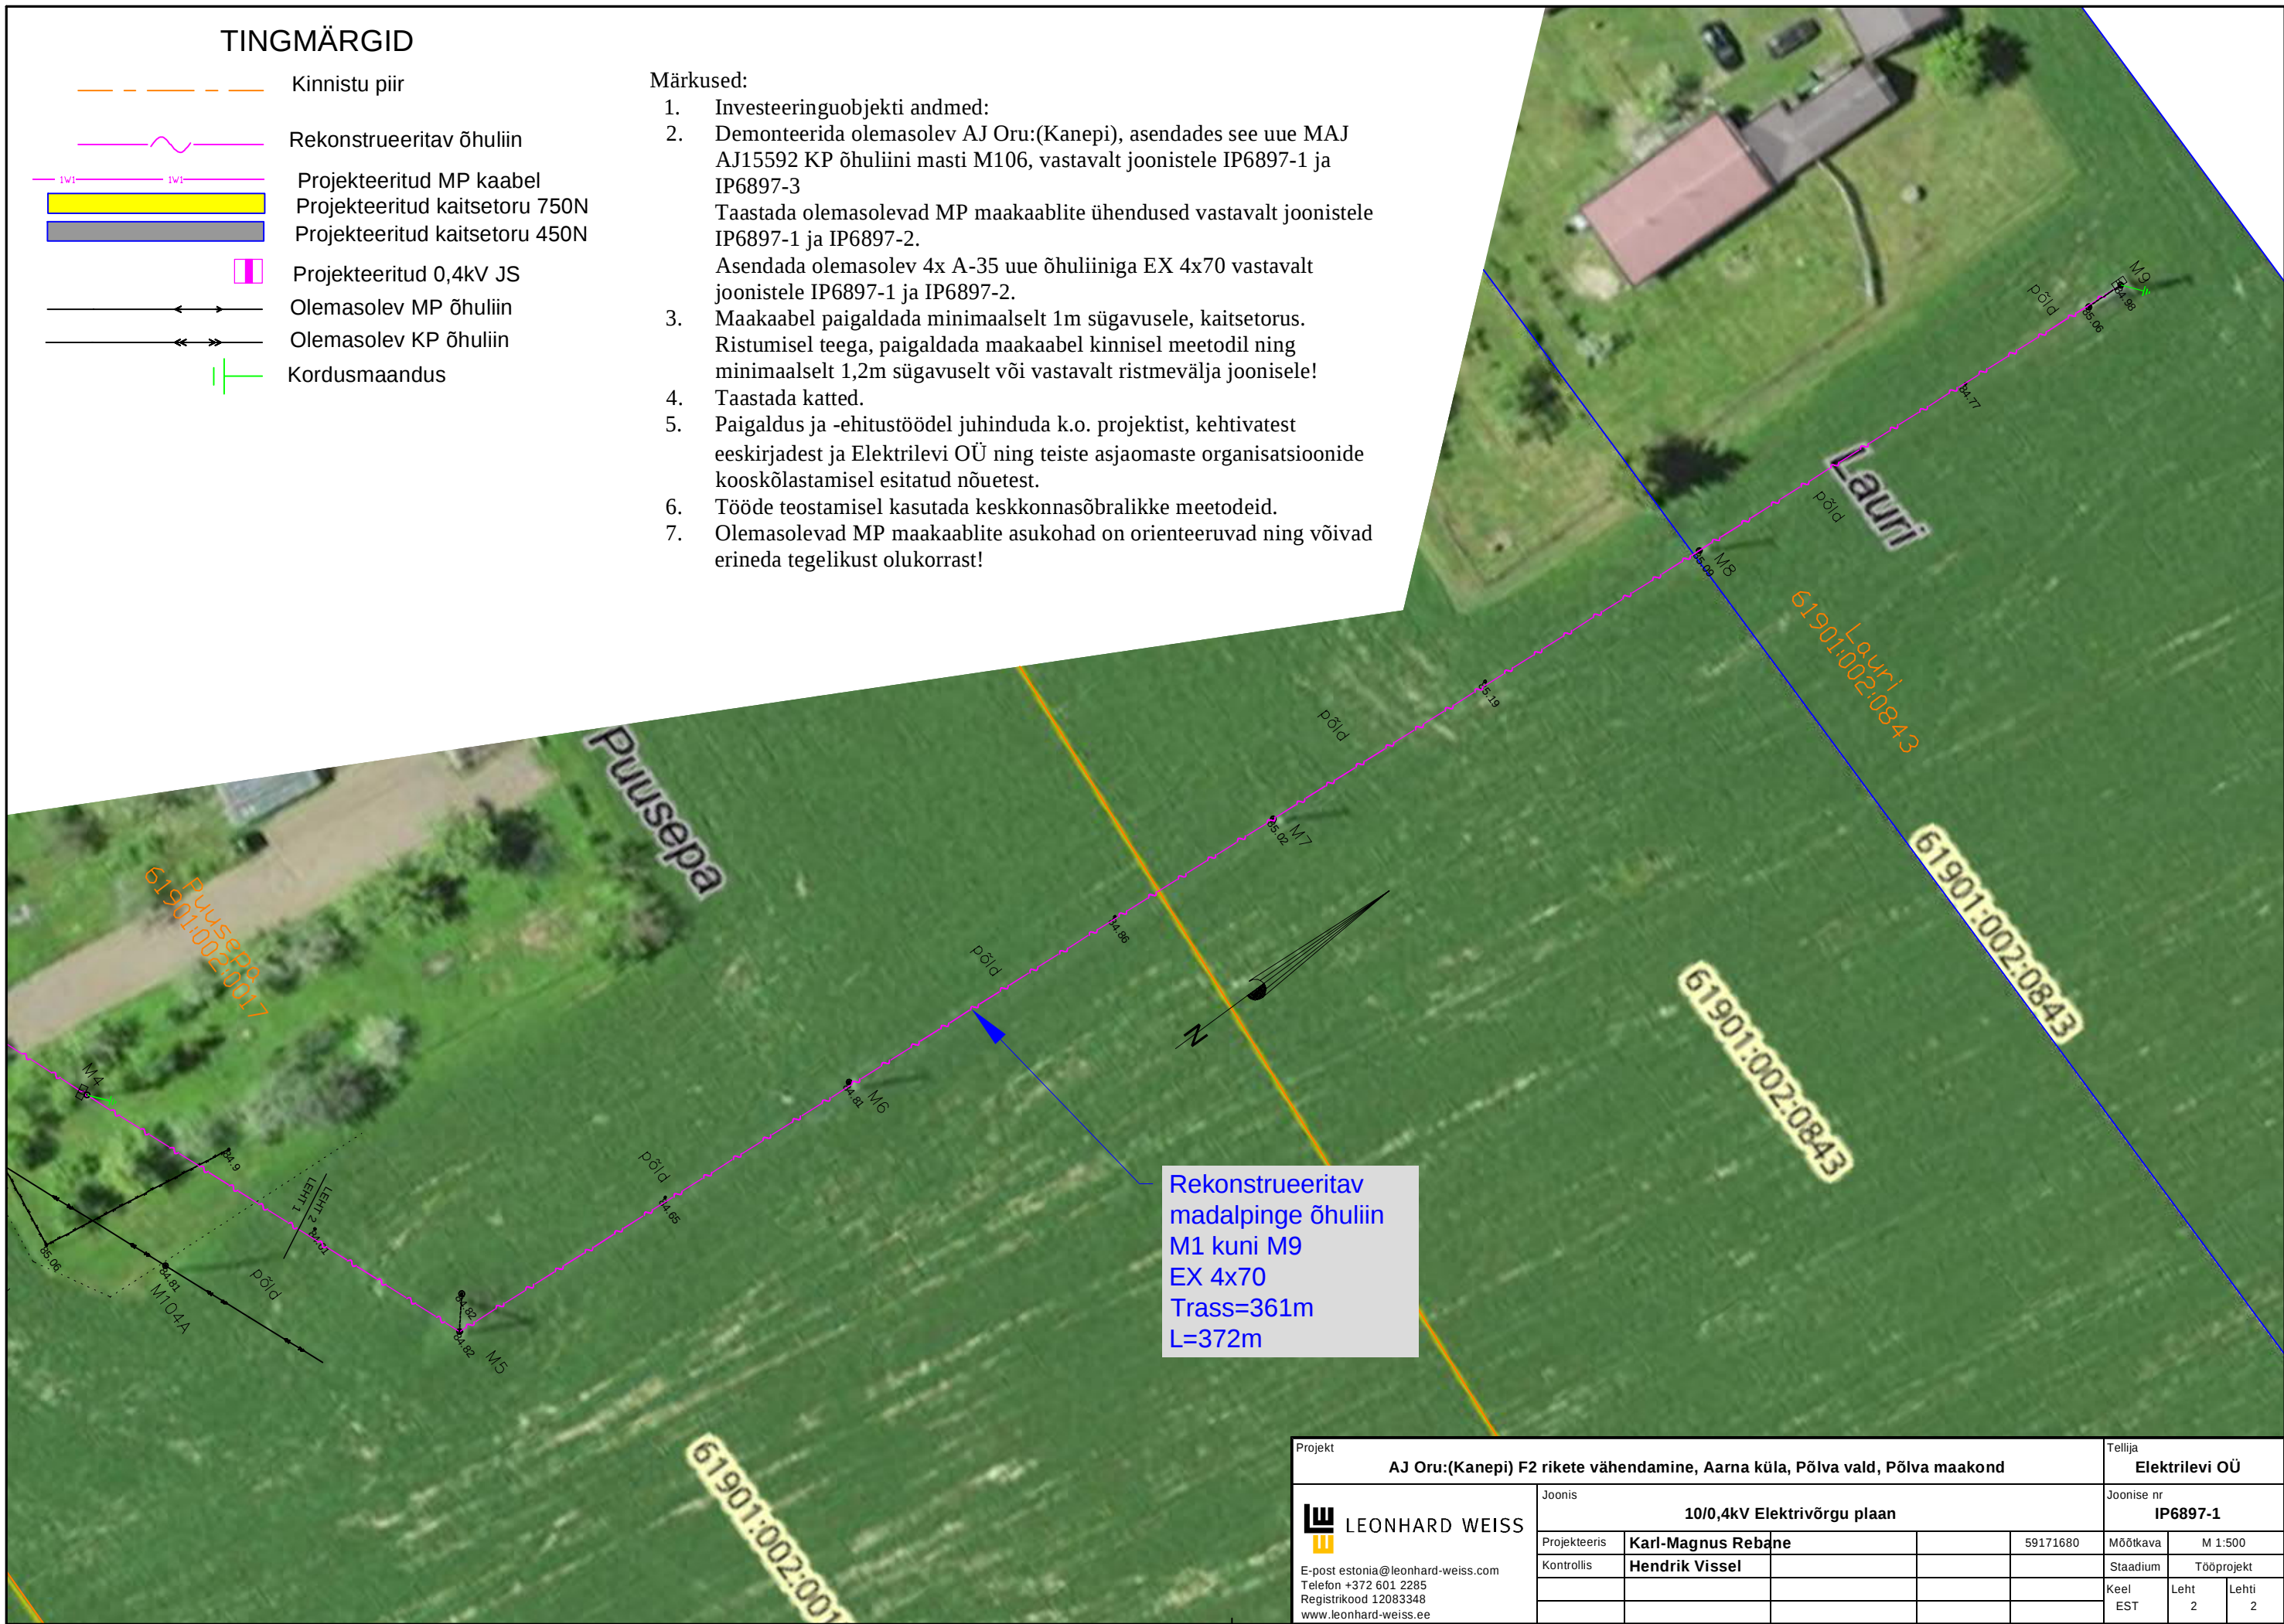

Projekt				Tellija			
AJ Oru:(Kanepi) F2 rikete vähendamine, Aarna küla, Põlva vald, Põlva maakond				Elektrilevi OÜ			
 LEONHARD WEISS E-post estonia@leonhard-weiss.com Telefon +372 601 2285 Registrikood 12083348 www.leonhard-weiss.ee	Joonis			Joonise nr			
	10/0,4kV Elektrivõrgu plaan			IP6897-1			
	Projekteeris	Karl-Magnus Rebane		59171680	Mõõtkava	M 1:500	
	Kontrollis	Hendrik Vissel			Stadium	Tööprojekt	
					Keel	Leht	Lehti
				EST	2	2	