



RKA0780420
 Tartu reoveekogumisala
 Pindala: 3925,3ha
 Tüüp: üle 2000 ie
 Koormus: 119290

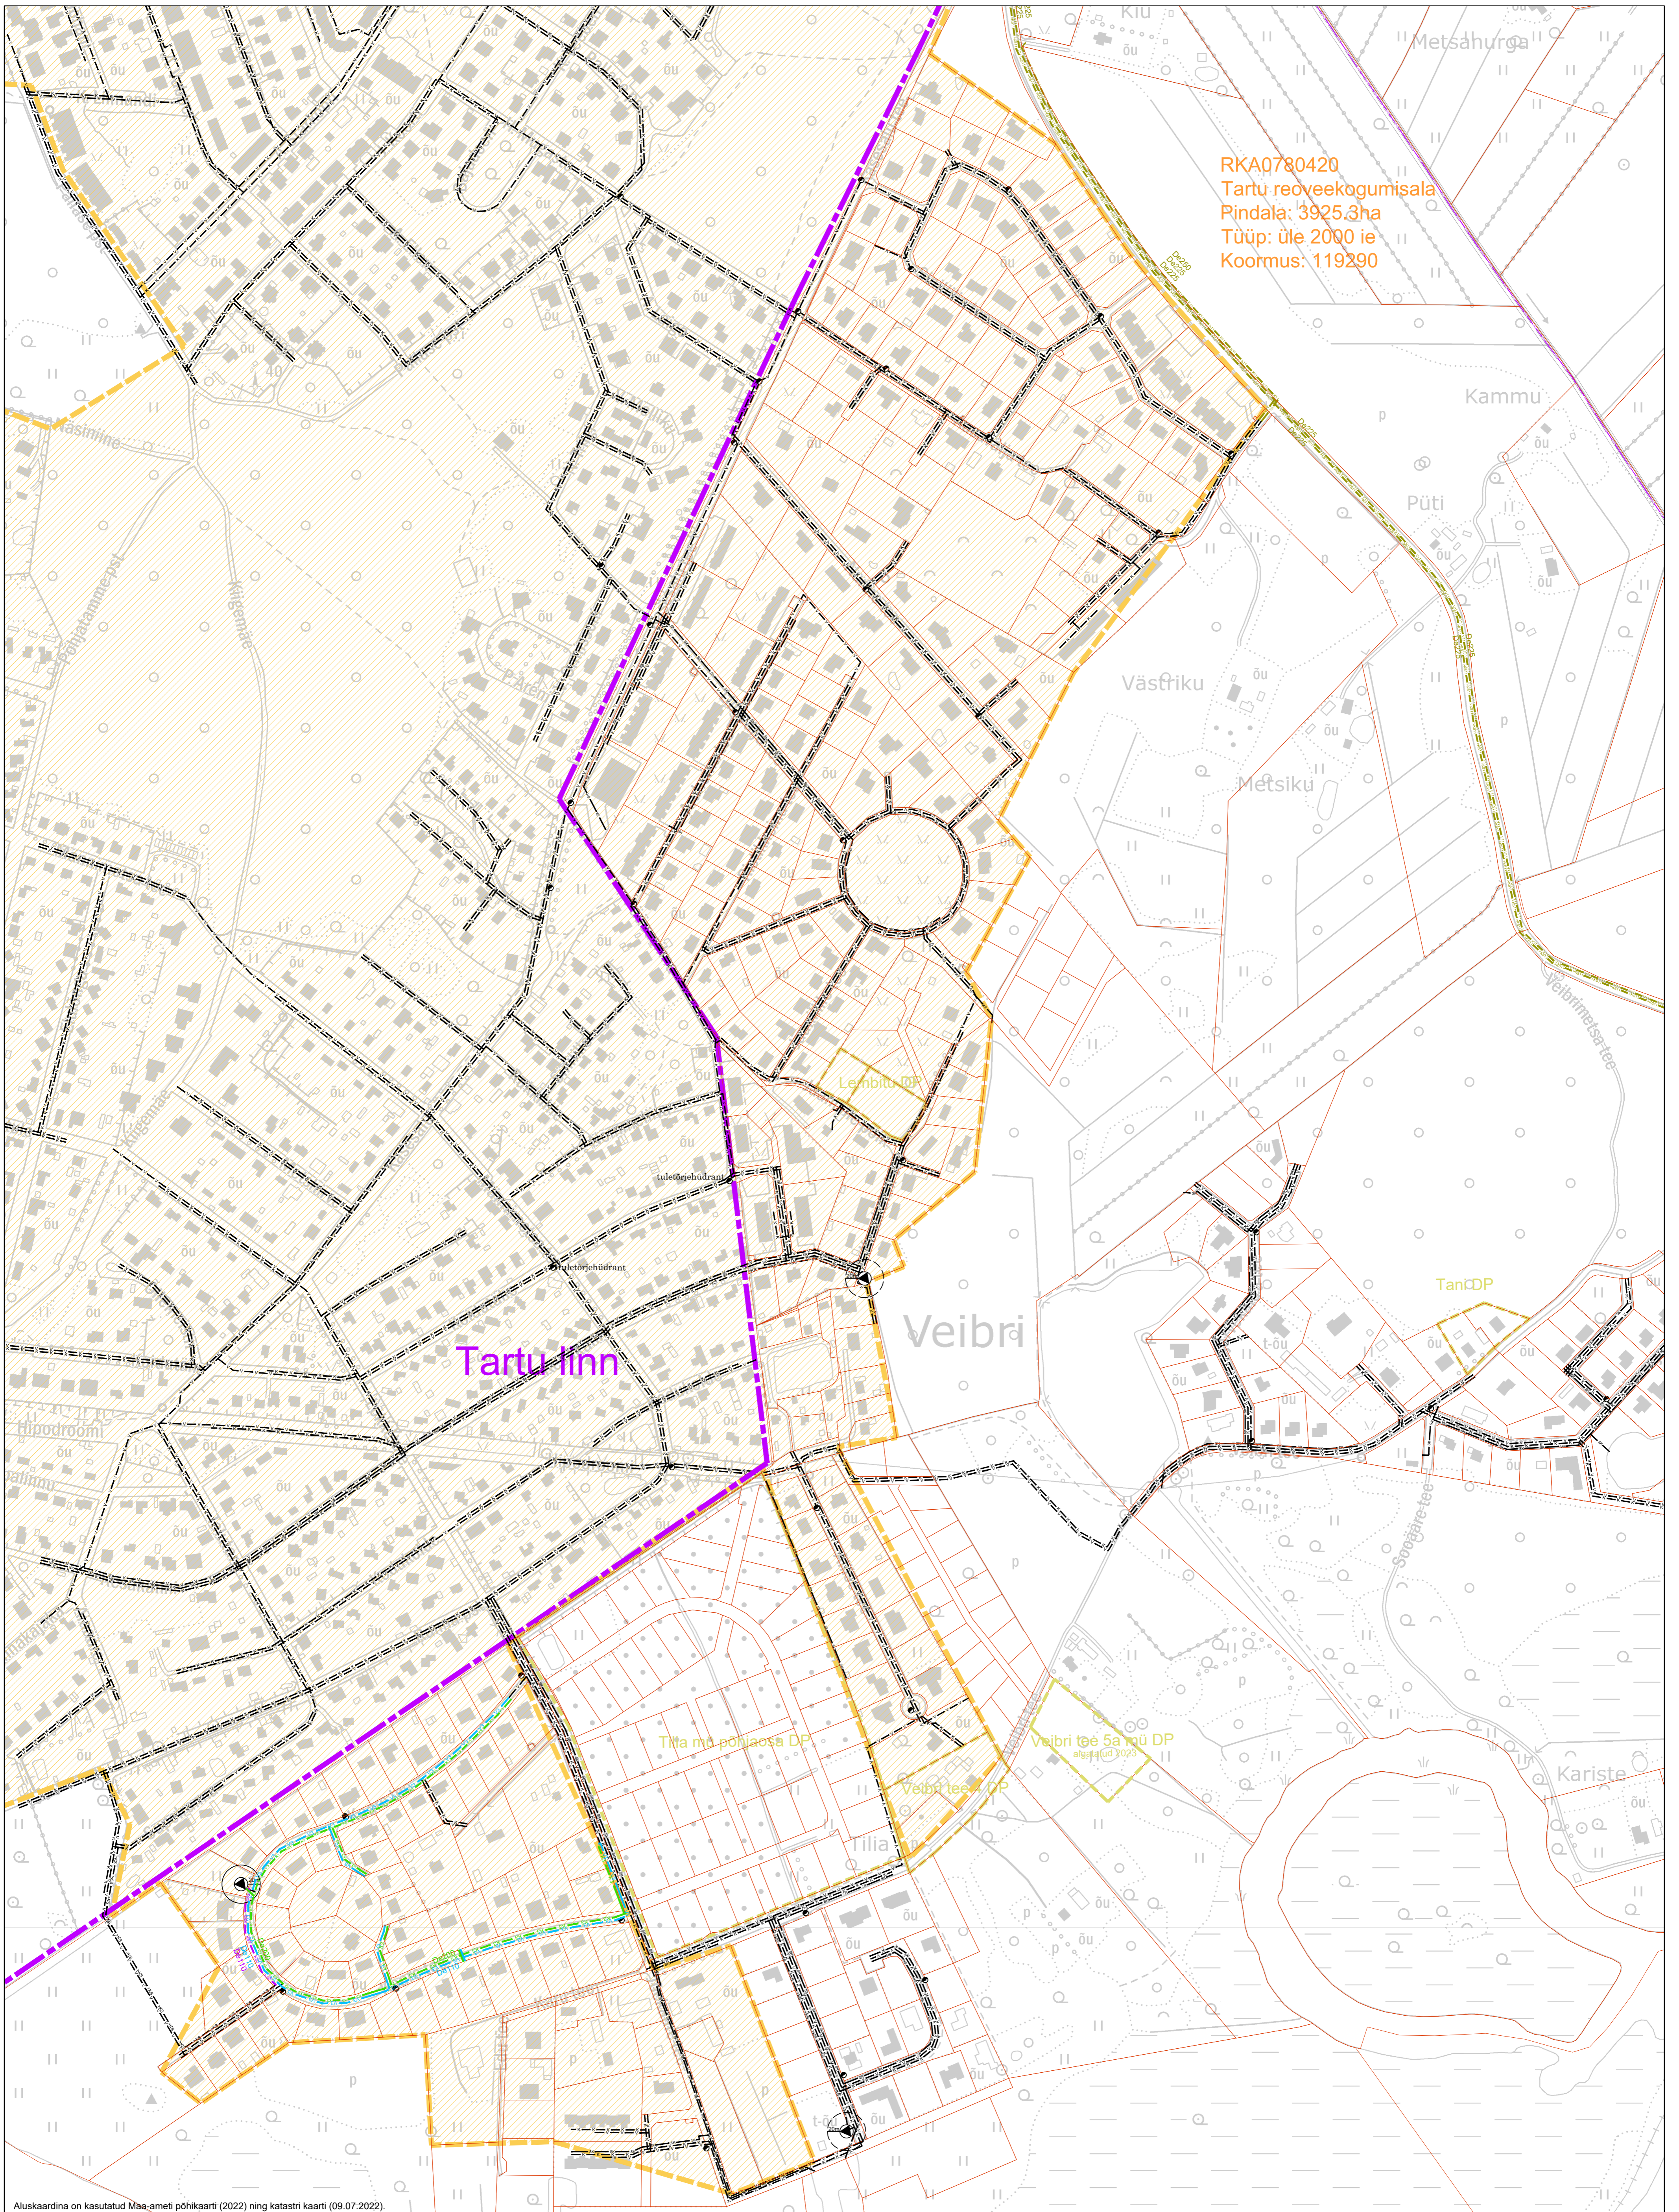


Aluskaardina on kasutatud Maa-ameti põhikaarti (2022) ning katastri kaarti (09.07.2022).

TINGMÄRGID

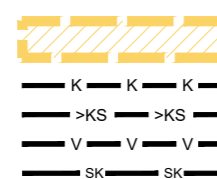

olemasolev reoveekogumisala
 olemasolev kanalisatsioonitorustik
 olemasolev survekanalisatsioonitorustik
 olemasolev veetorustik
 olemasolev sademeveetorustik

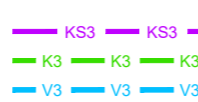

rekonstrueeritav survekanalisatsioonitorustik (lühiajaline programm)
 rekonstrueeritav kanalisatsioonitorustik (lühiajaline programm)
 rekonstrueeritav veetorustik (lühiajaline programm)



liitumistasudest rajatav kanalisatsioonitorustik
 liitumistasudest rajatav survekanalisatsioonitorustik
 liitumistasudest rajatav veetorustik



perspektiivne sademevee kanalisatsioon

EUROPOLIS OÜ
 Olikoo tn 12, Tartu
 Reg nr 10044392
 MTR nr EEP002538
 www.europolis.ee, 5645 1976

Tellijä: AS Emajõe Veevärk
 Toonime: Regionaalne ühisveevärgi ja -kanalisatsiooni arendamise kava 2023-2035
 Joonise nimetus: Luunja vald Veibri küla Vee- ja kanalisatsioonitorustike üldskeem

Too nr:	30/22
Joonise nr:	8
Projektsuht:	Raul Altnurme
Vastutav isik:	Medis Madisson
Projekterija:	Signe Madisson
Staadum:	Arengukava
Mõõkava:	1:3000
Kuupäev:	15.08.2023