


Isikliku kasutusõiguse seadmise plaan

| IKÕ ala Pos nr (plaanil) | Kinnistu registriosa nr | Katastriüksuse tunnus, nimi ja sihtotstarve | IKÕ ala pindala m² |
|-----------------------------|-------------------------|--|--------------------|
| Pos 22 | 9260350 | 51802:003:0186; 11162 Riisipere-Nurme tee; transpordimaa | 27 |

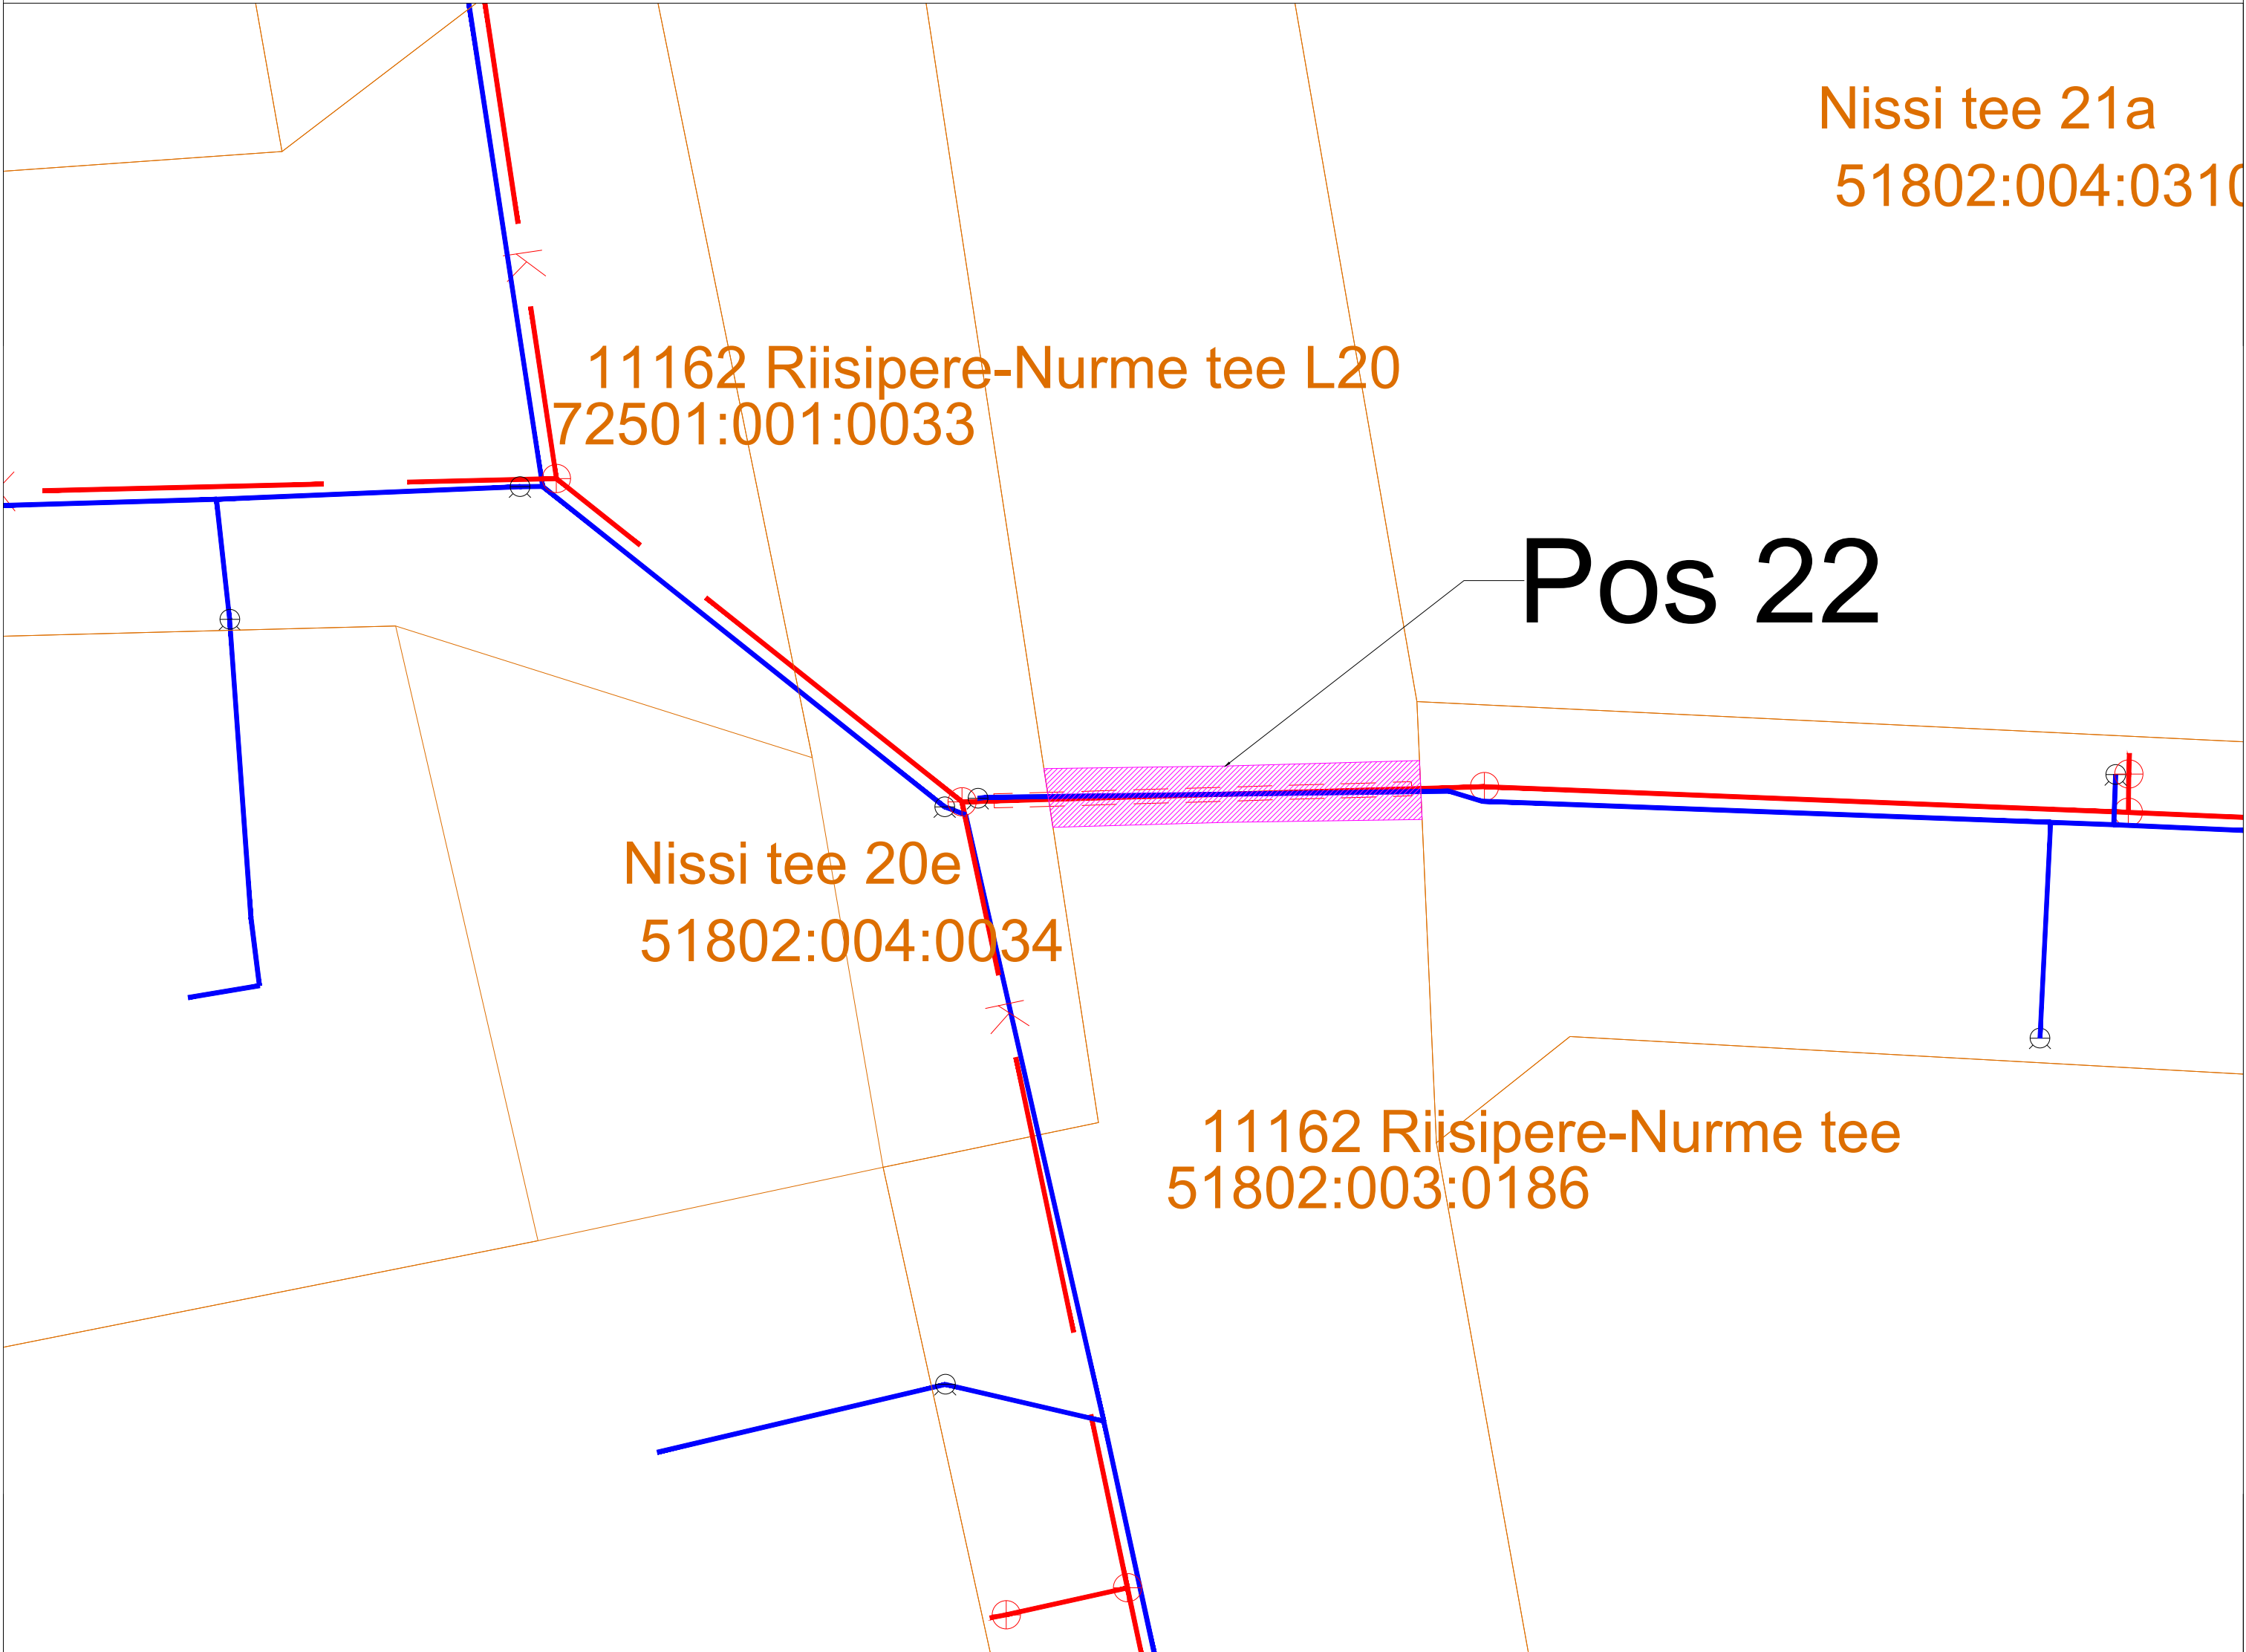

— v — v — v — v — v — v — v —

- veetorustik

— k — k — k — k — k — k — k —

- kanalisatsioonitorustik

—————

- kinnistu piir




- kanalkaev



- vee maakraan



- maapealne hüdrant

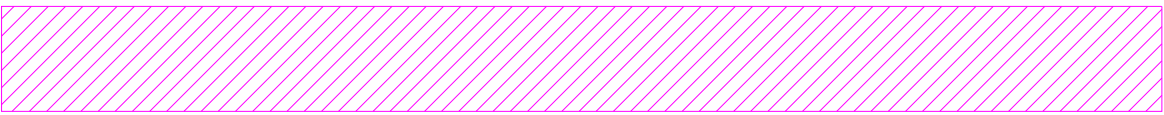

- IKÕ seadmise ala

| | | | |
|--|----------|--------------|------------|
| Projekti nimetus/asukoht | | | Töö nr |
| Riisipere aleviku puurkaev-pumplad ja veetöötlus ning vee - ja kanalisatsioonitorustikud | | | 24 |
| Koostaja | Mõõtkava | Leht/formaat | Kuupäev |
| KOVEK AS | 1:200 | 1 | 14.03.2025 |