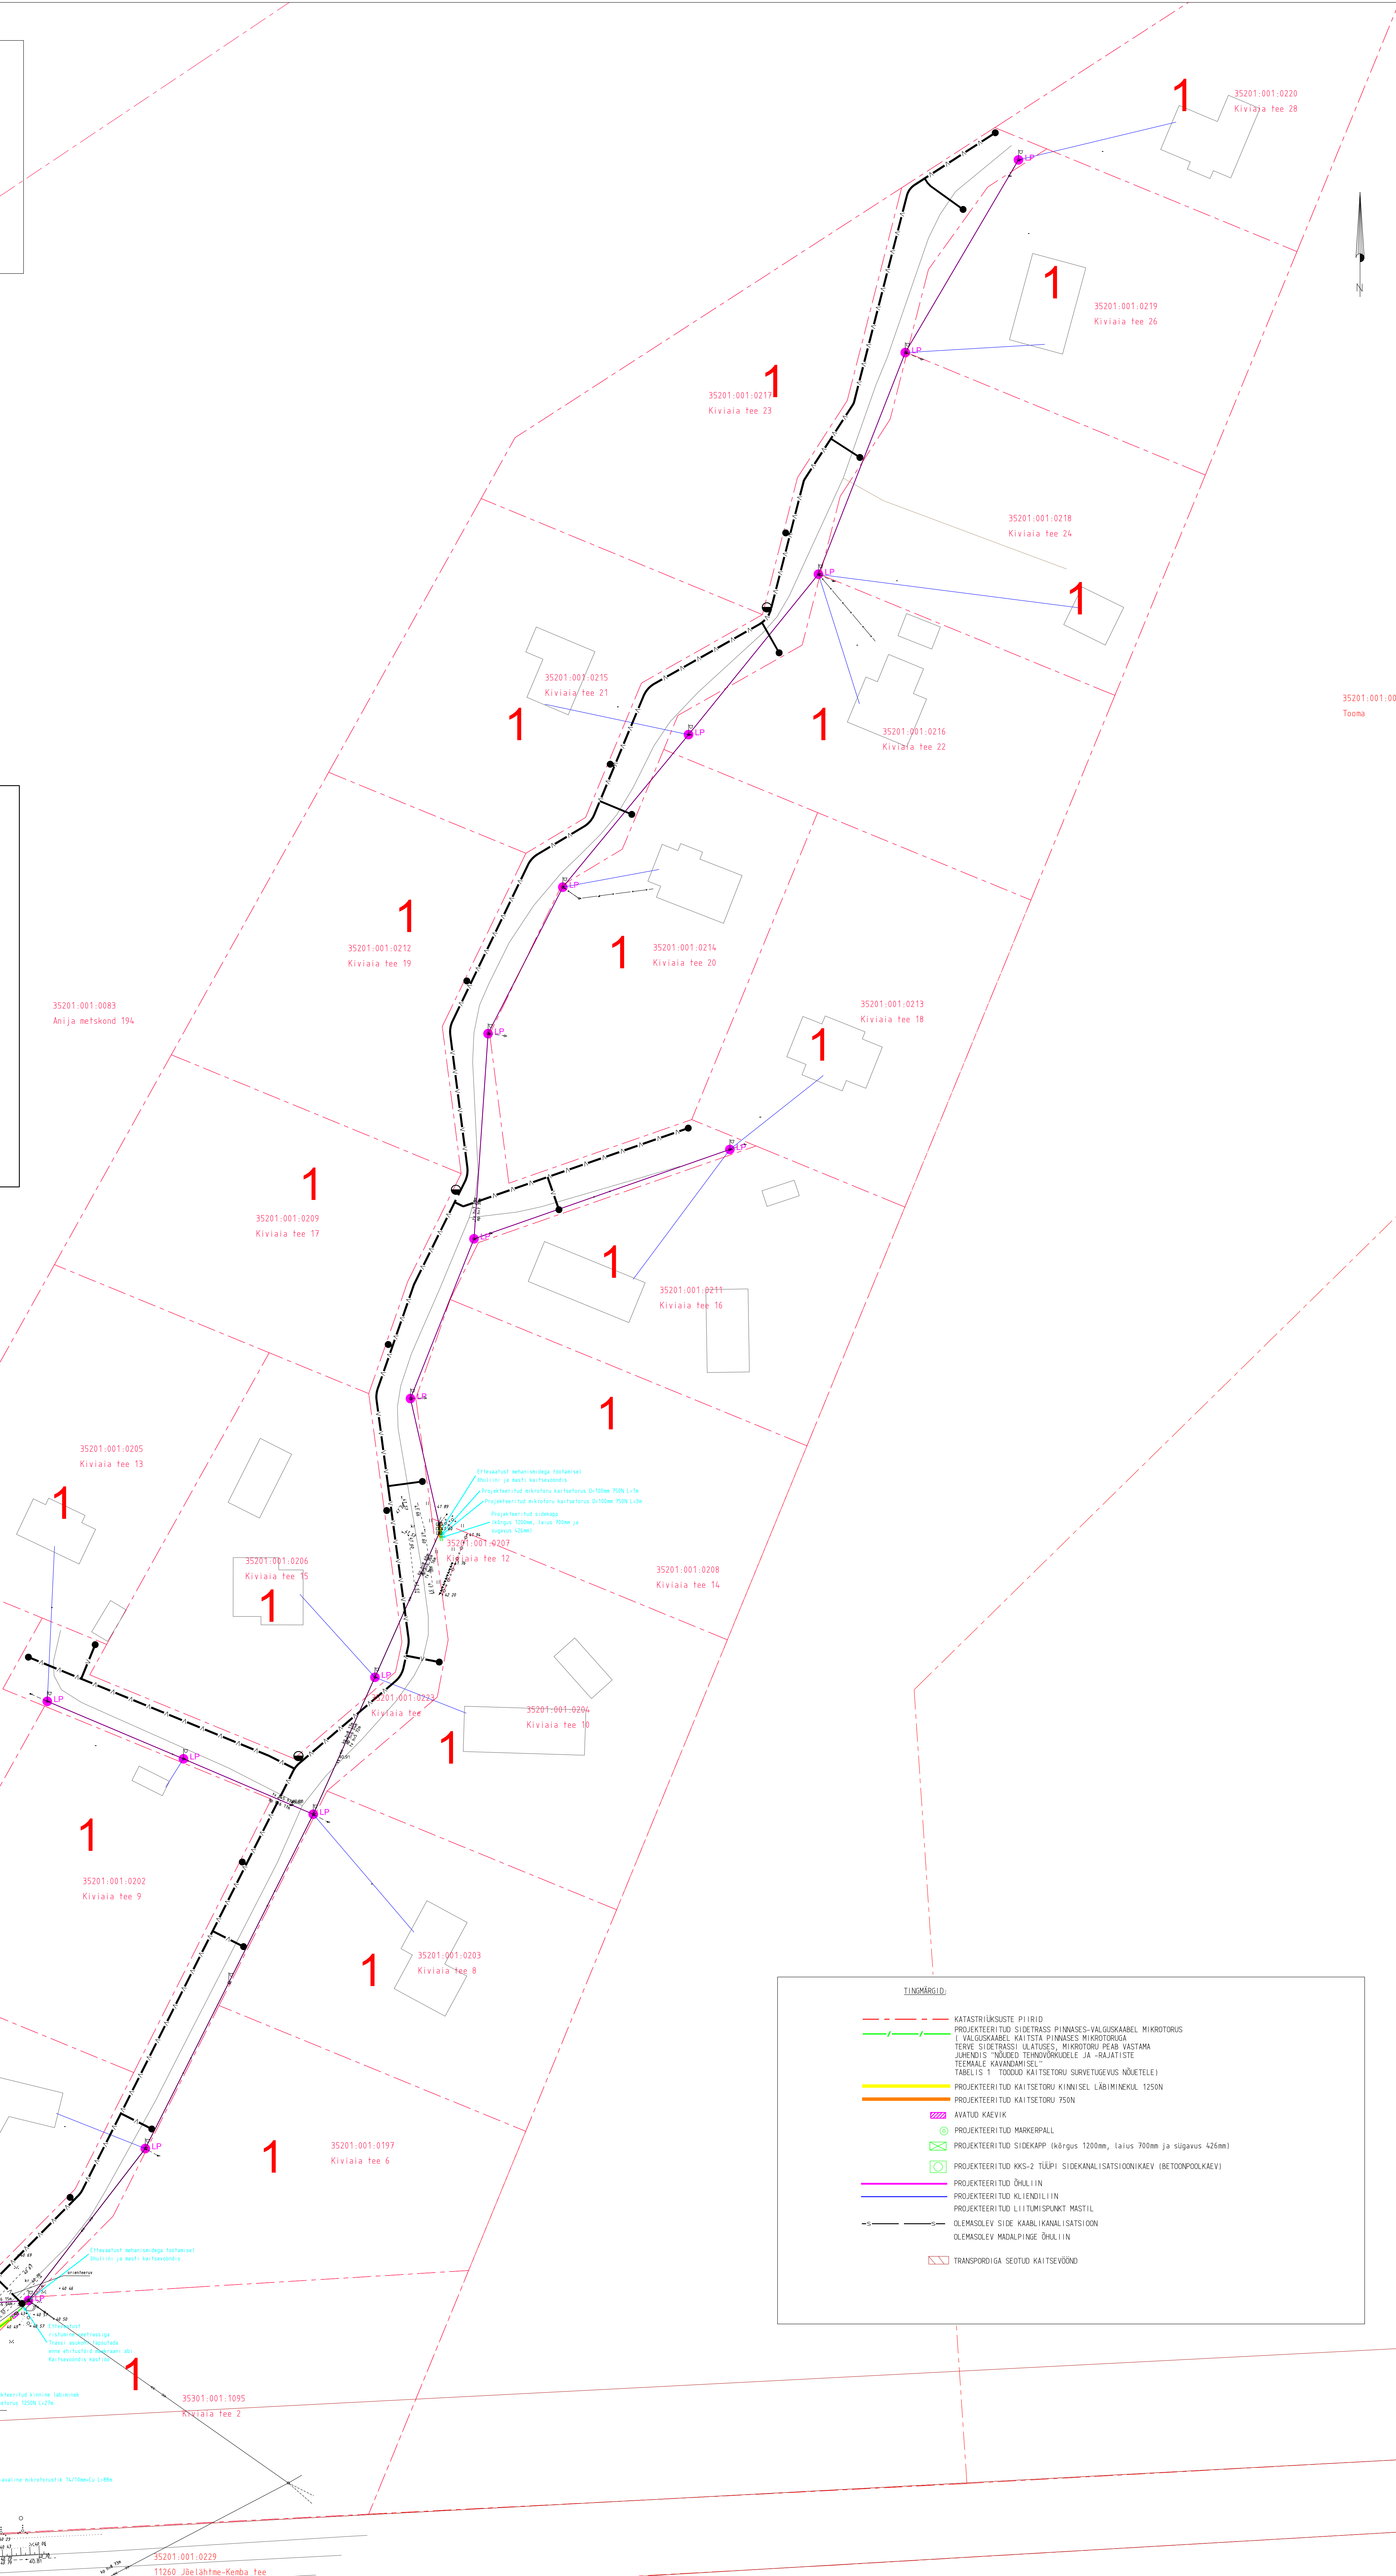


[illegible][illegible]

- TÄHVIKSIHTE**

 - KATASTRILÜKUSTE PIIRID
 - PROJEKTEERITUD SIIDETRASSI PINNASE-VALGUSKABEL MIKROTORUS (VALGUSKABEEL KAITSETA PINNASES LÄBIMÄÄRITUS)
 - TERVE SIIDETRASSI LÄTUSUSE, MIKROTORU PEAB VASTAMA JÄRVIKES TÕUKES TÕHIVÕUKUDE JA -VALJASTITE TEEMÄLÄE KAVANDAMISEL
 - PROJEKTEERITUD KAITSETORU KINNISEL SURVETUEVUS NÕUETEILE
 - PROJEKTEERITUD KAITSETORU 750N
 - AVATUD KAEVIK
 - PROJEKTEERITUD MARKERPAAL
 - PROJEKTEERITUD SIIDEKAPP (kõrgus 1200mm, laius 700mm ja sügavus 426mm)
 - PROJEKTEERITUD KKS-2 TÕUKES SIIDEKANALISATSIOONIKAEV (BETONPOOLKAEV)
 - PROJEKTEERITUD Ø40LIIIN
 - PROJEKTEERITUD KLIENTILIIIN
 - PROJEKTEERITUD LIITUMISPLAHT MASTIL
 - OLEMASOLEV SIIDE KAABLIKANALISATSIOON
 - OLEMASOLEV MADALPINGE Ø40LIIIN
 - TRANSPOORDI GA SEOTUD KAITSEVÕÜD

[illegible]