


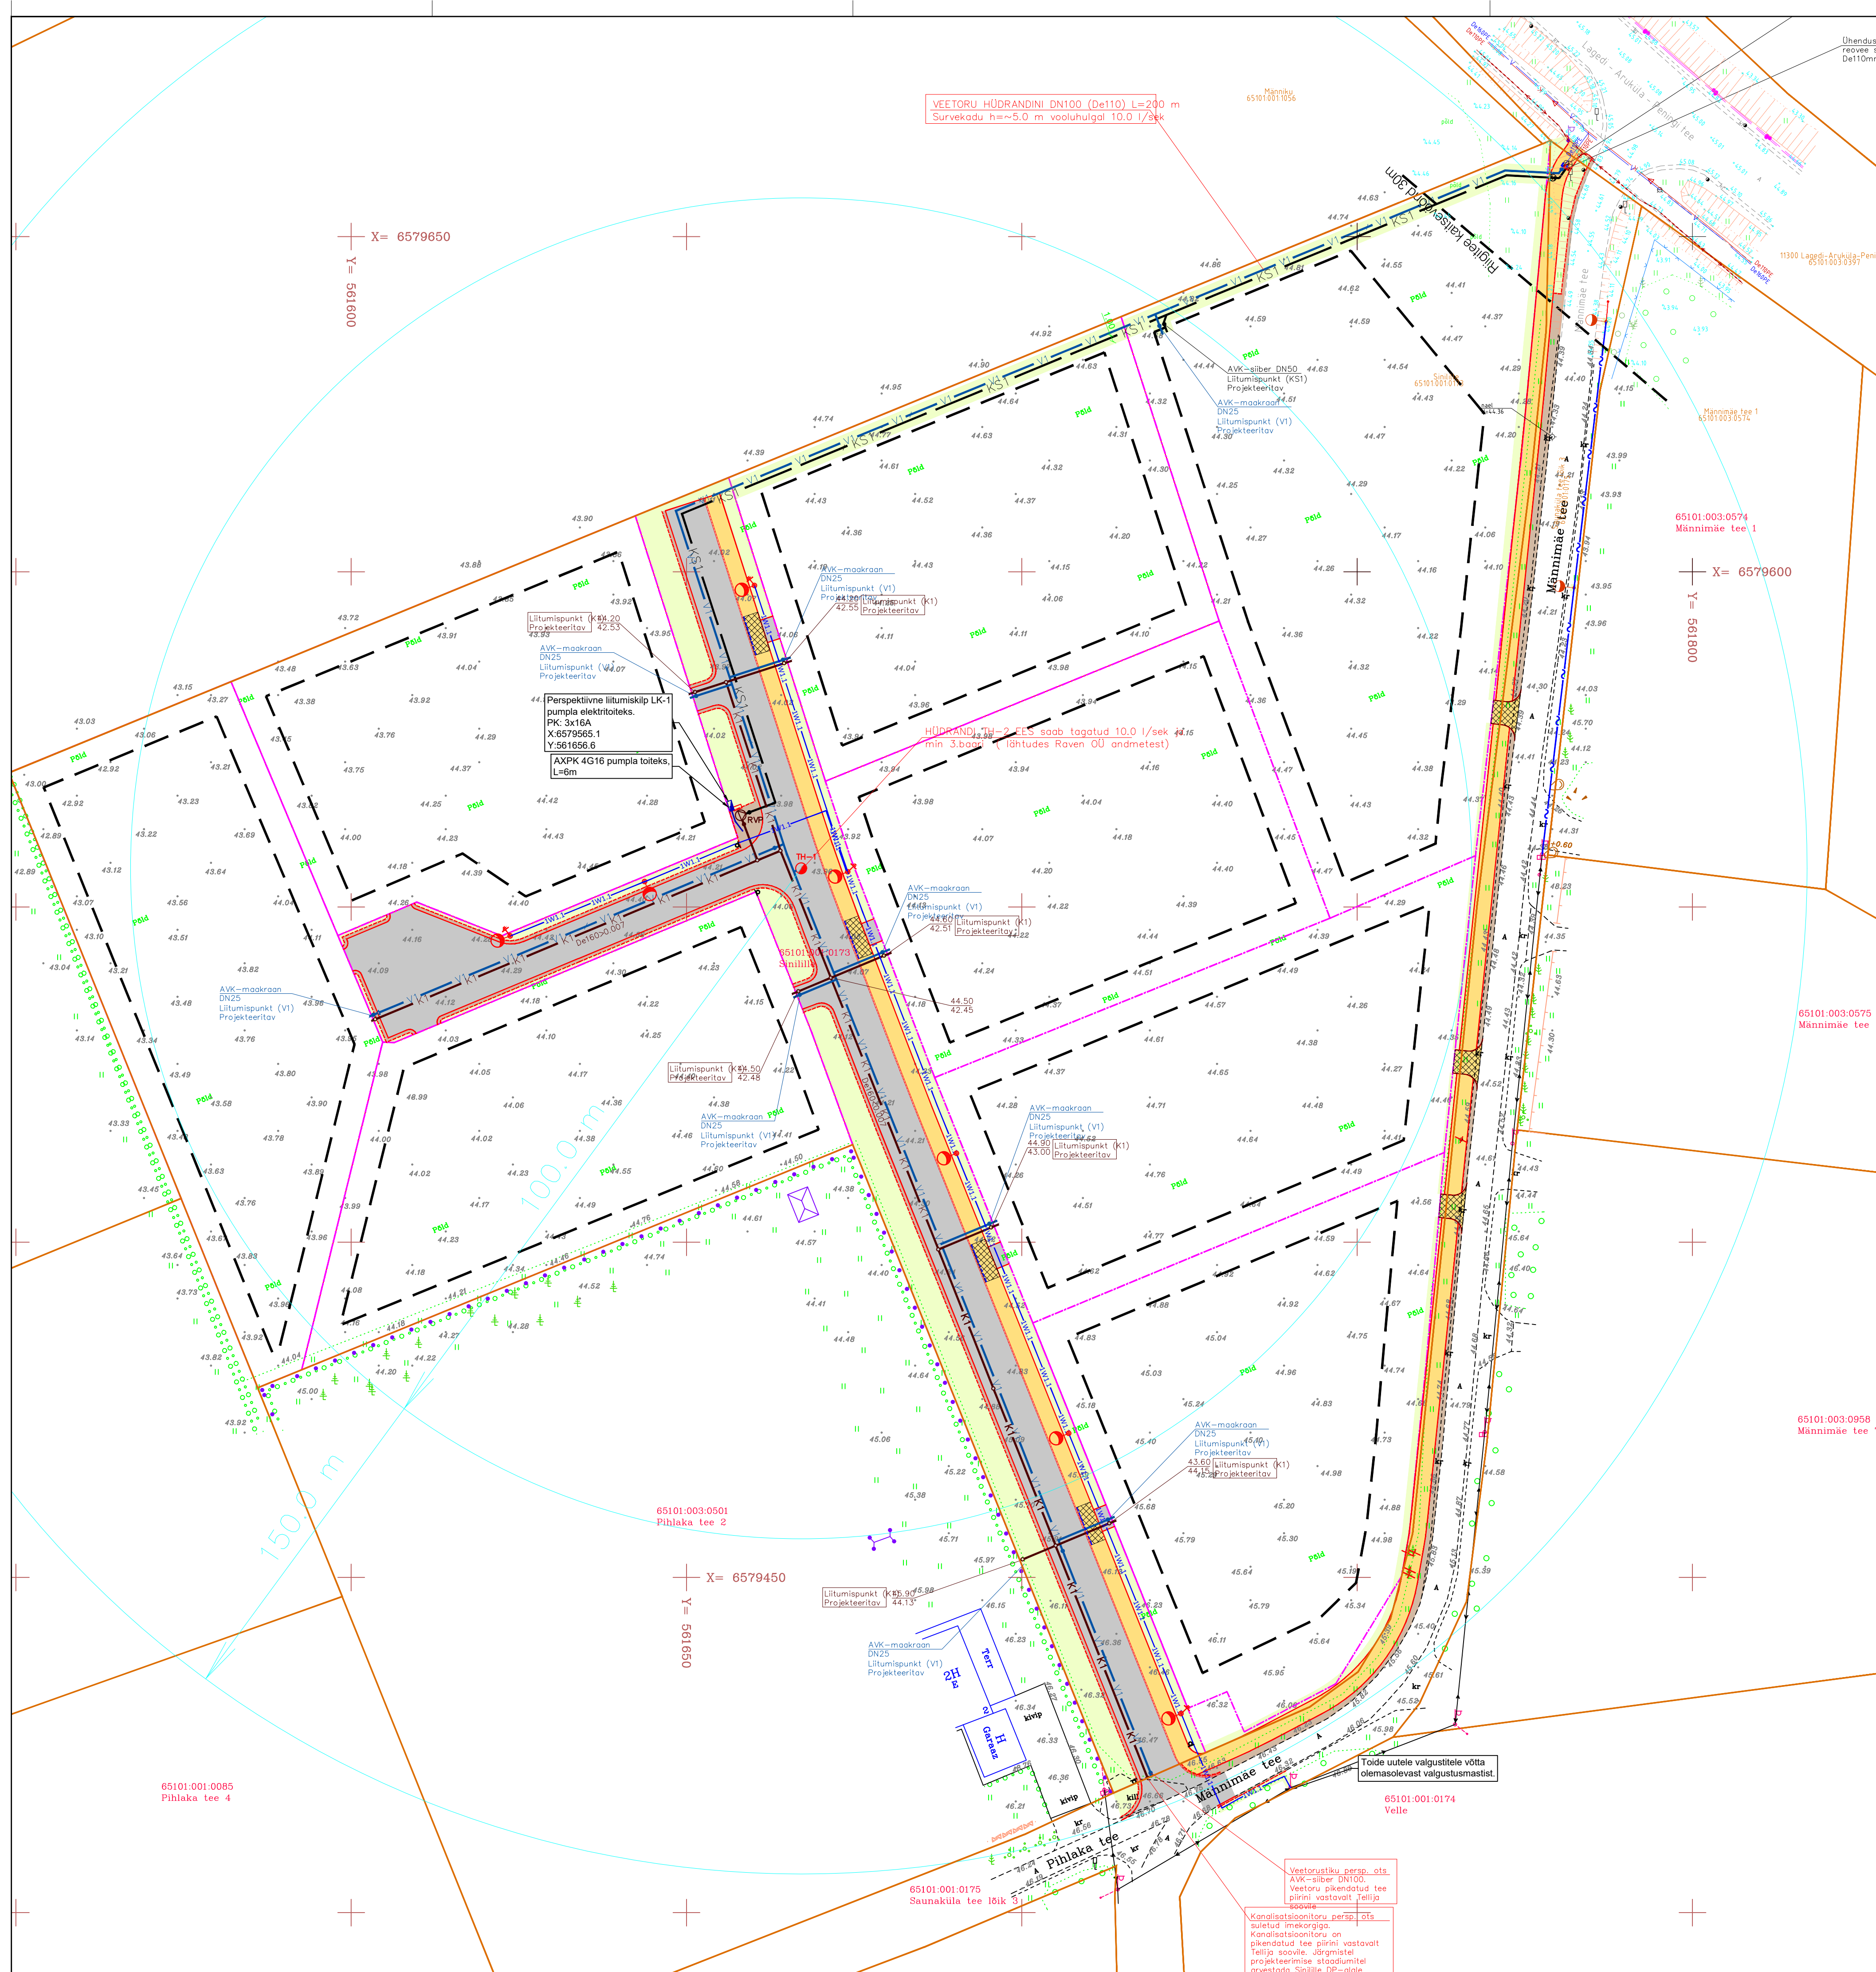

TINGMÄRGID

- Kinnistu piir
- DP järgne kinnistu piir
- DP järgne hoonestusala
- Projekteeritud sõidutee asfaltbetoonkate (tüüp 1)
- Projekteeritud kõnnitee asfaltbetoonkate (tüüp 2)
- Projekteeritud kõnnitee tugevdatud asfaltbetoonkate (tüüp 3)
- Projekteeritud kruuskate
- Projekteeritud haljasala
- Projekteeritud katte serv
- Projekteeritud tugipeenna serv
- Projekteeritud sõidutee betoonäärekivi (h=8,0cm)
- Projekteeritud sõidutee allalastud äärekivi (h=3cm)
- Projekteeritud sõidutee allalastud äärekivi (h=0cm)
- Olemasolev horisontaal
- Projekteeritud horisontaal
- Projekteeritud liiklusemärgi post
- Projekteeritud liiklusemärk
- Likvideeritava objekt

- Tingimärgid, projekteeritud tänavavalgustus:
- Metallmast (h=8m), jaland, konsool (L=1m), LED valgusti
  - Puitmast h=10m (8m maa peal) klass II, konsool (L=1m), LED valgusti
  - Tänavavalgustuse toitekaabel D75mm 750N torus, juhul kui ei ole määratud teisiti
  - Tänavavalgustuse õhuliin
  - Valgustusmastid kordusmaandus
  - Puitmastid tõmmits

- Tingimärgid VVK:
- V1 Projekteeritud veetoru (Uhisveevõrgi toru)
  - K1 Projekteeritud olmevee kanalisatsioon (Uhiskanalisatsioonitoru)
  - KS1 Projekteeritud olmevee survekanalisatsioon (Uhiskanalisatsioonitoru)
  - TH Projekteeritud maa-alune tuletõrjehüdrant

|                                                                               |                |                                                                      |       |                                    |                       |
|-------------------------------------------------------------------------------|----------------|----------------------------------------------------------------------|-------|------------------------------------|-----------------------|
| Koordinaadid L-EST97 süsteemis, Kõrgused EHz2000 (Amsterdami null) süsteemis. |                |                                                                      |       |                                    |                       |
| Muudatused:                                                                   |                | Muudatuste kirjeldus                                                 |       |                                    |                       |
| Geolus:                                                                       |                | Koostaja: Hades Geodeesia OÜ                                         |       | Töö nr: 3176                       | Möödustatud: veb 2021 |
| TPK Projekt OÜ                                                                |                | Projekti nimi: Sinilille DP teed ja tehnovõrgud Teed ja platsid      |       |                                    |                       |
| Projekti juht                                                                 | Lauri Kinnapuu | Objekti asukoht: Sinilille, Igavere küla, Raasku vald, Harju maakond |       |                                    |                       |
| Projekti eija                                                                 | Lauri Kinnapuu | Joonise nimi: Tehnovõrkude koondplaan                                |       |                                    |                       |
| Faili nimi: 11125_PP_TL-4_arendiplaan_v4.dwg                                  |                | Töö nr:                                                              | 11125 | Joonise tähta [nr - leht (lehti)]: | TL-4-03               |
| Koostatud / trükitud: 25.06.2026 / 25.06.2026                                 |                | Põhiprojekt                                                          |       | Möödustatud: 1:500                 |                       |