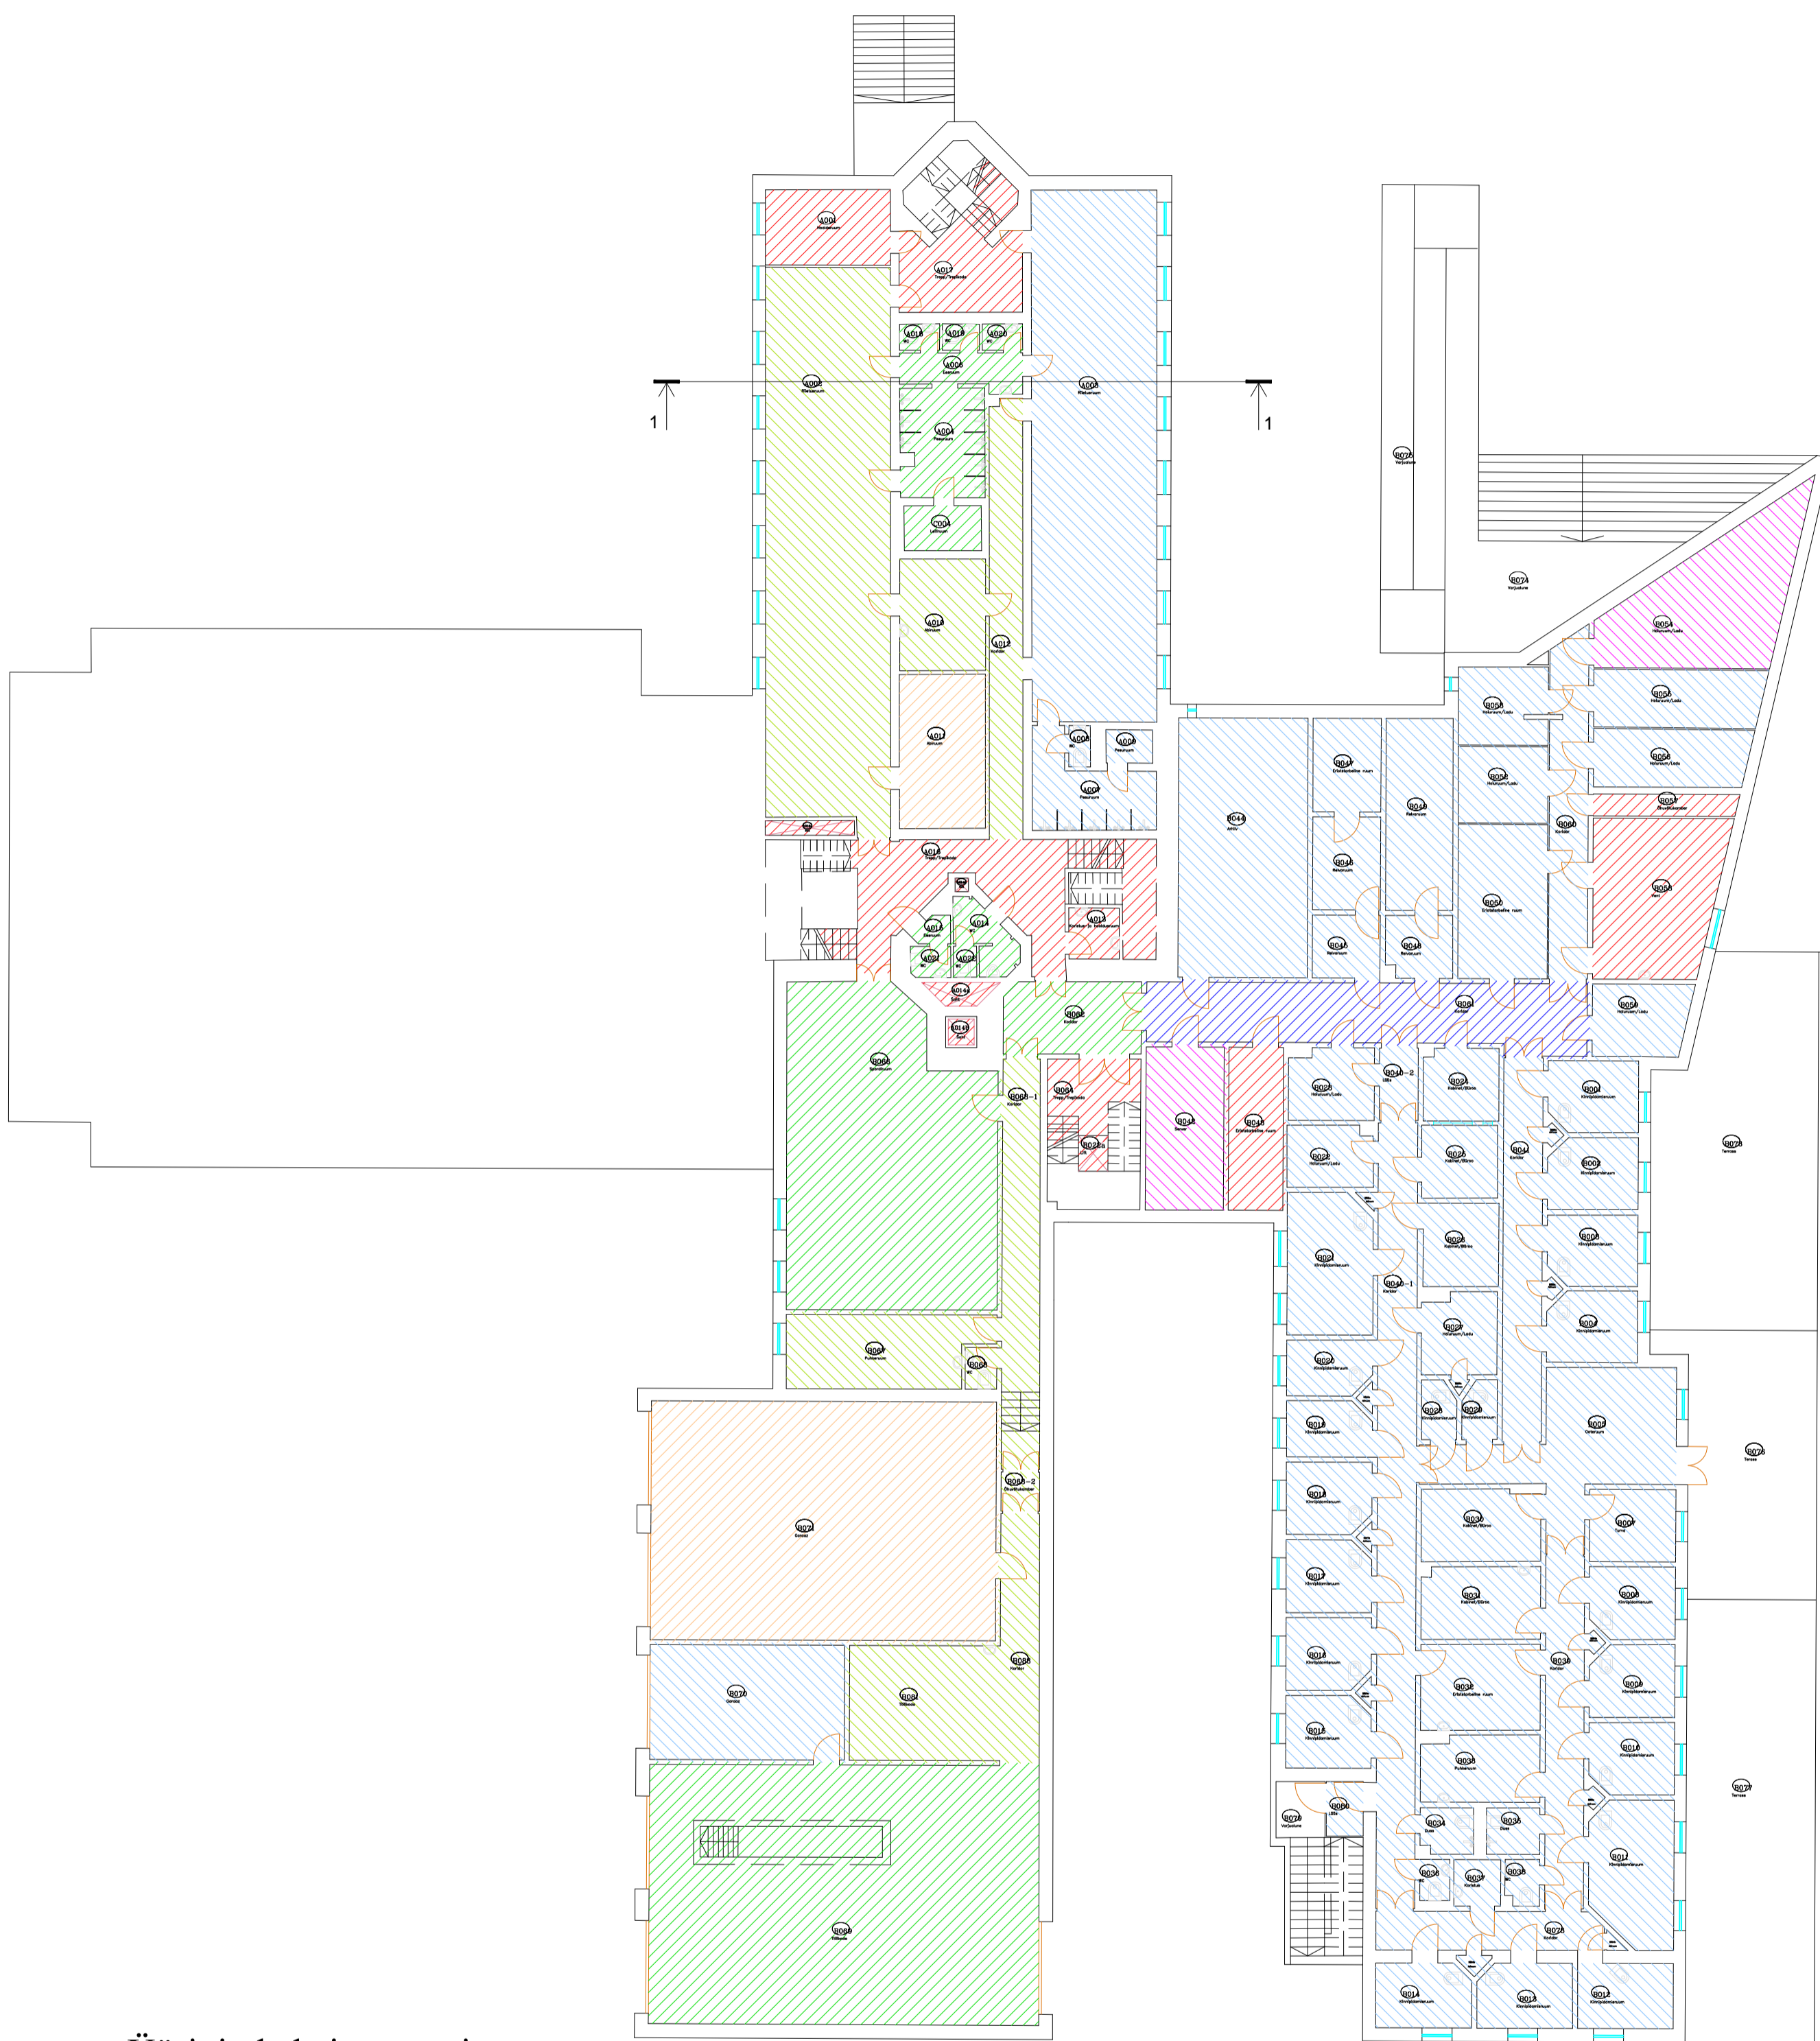

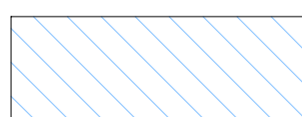
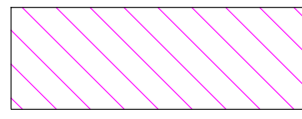
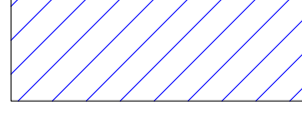
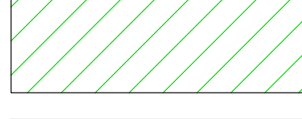




KELDRI KORRUSE PLAAN





Üripindade jagunemine:

-  - PÄA
-  - PPA
-  - SMIT
-  - SMIT ja PPA ühis
-  - SMIT, PPA, PÄA ühis
-  - PÄA ja PPA ühis
-  - Tehnilised ruumid ja ühendusteel

Märkused:

Möödistamise aeg: 07 juuni 2015a
Töö väljastamise aeg: 11.august 2015a

S15/21	VÖRU MAAKOND VÖRU LINN RÄPINA MNT 20A, hoone 1	2015 M = 1 : 200	 telefon 6718 530 hades@hades.ee www.hades.ee
Möödistaja Joonestaja	Vaiko Veeleid Anna Komarova	Kelder	
Instrument	Faro Focus X330, EM-30	Joonise nr. 02	 EST83713A
MTR EG10570307-0001	Litsentsid: 546 MA-k, 411 MA	Leht 1 Lehti 1	