


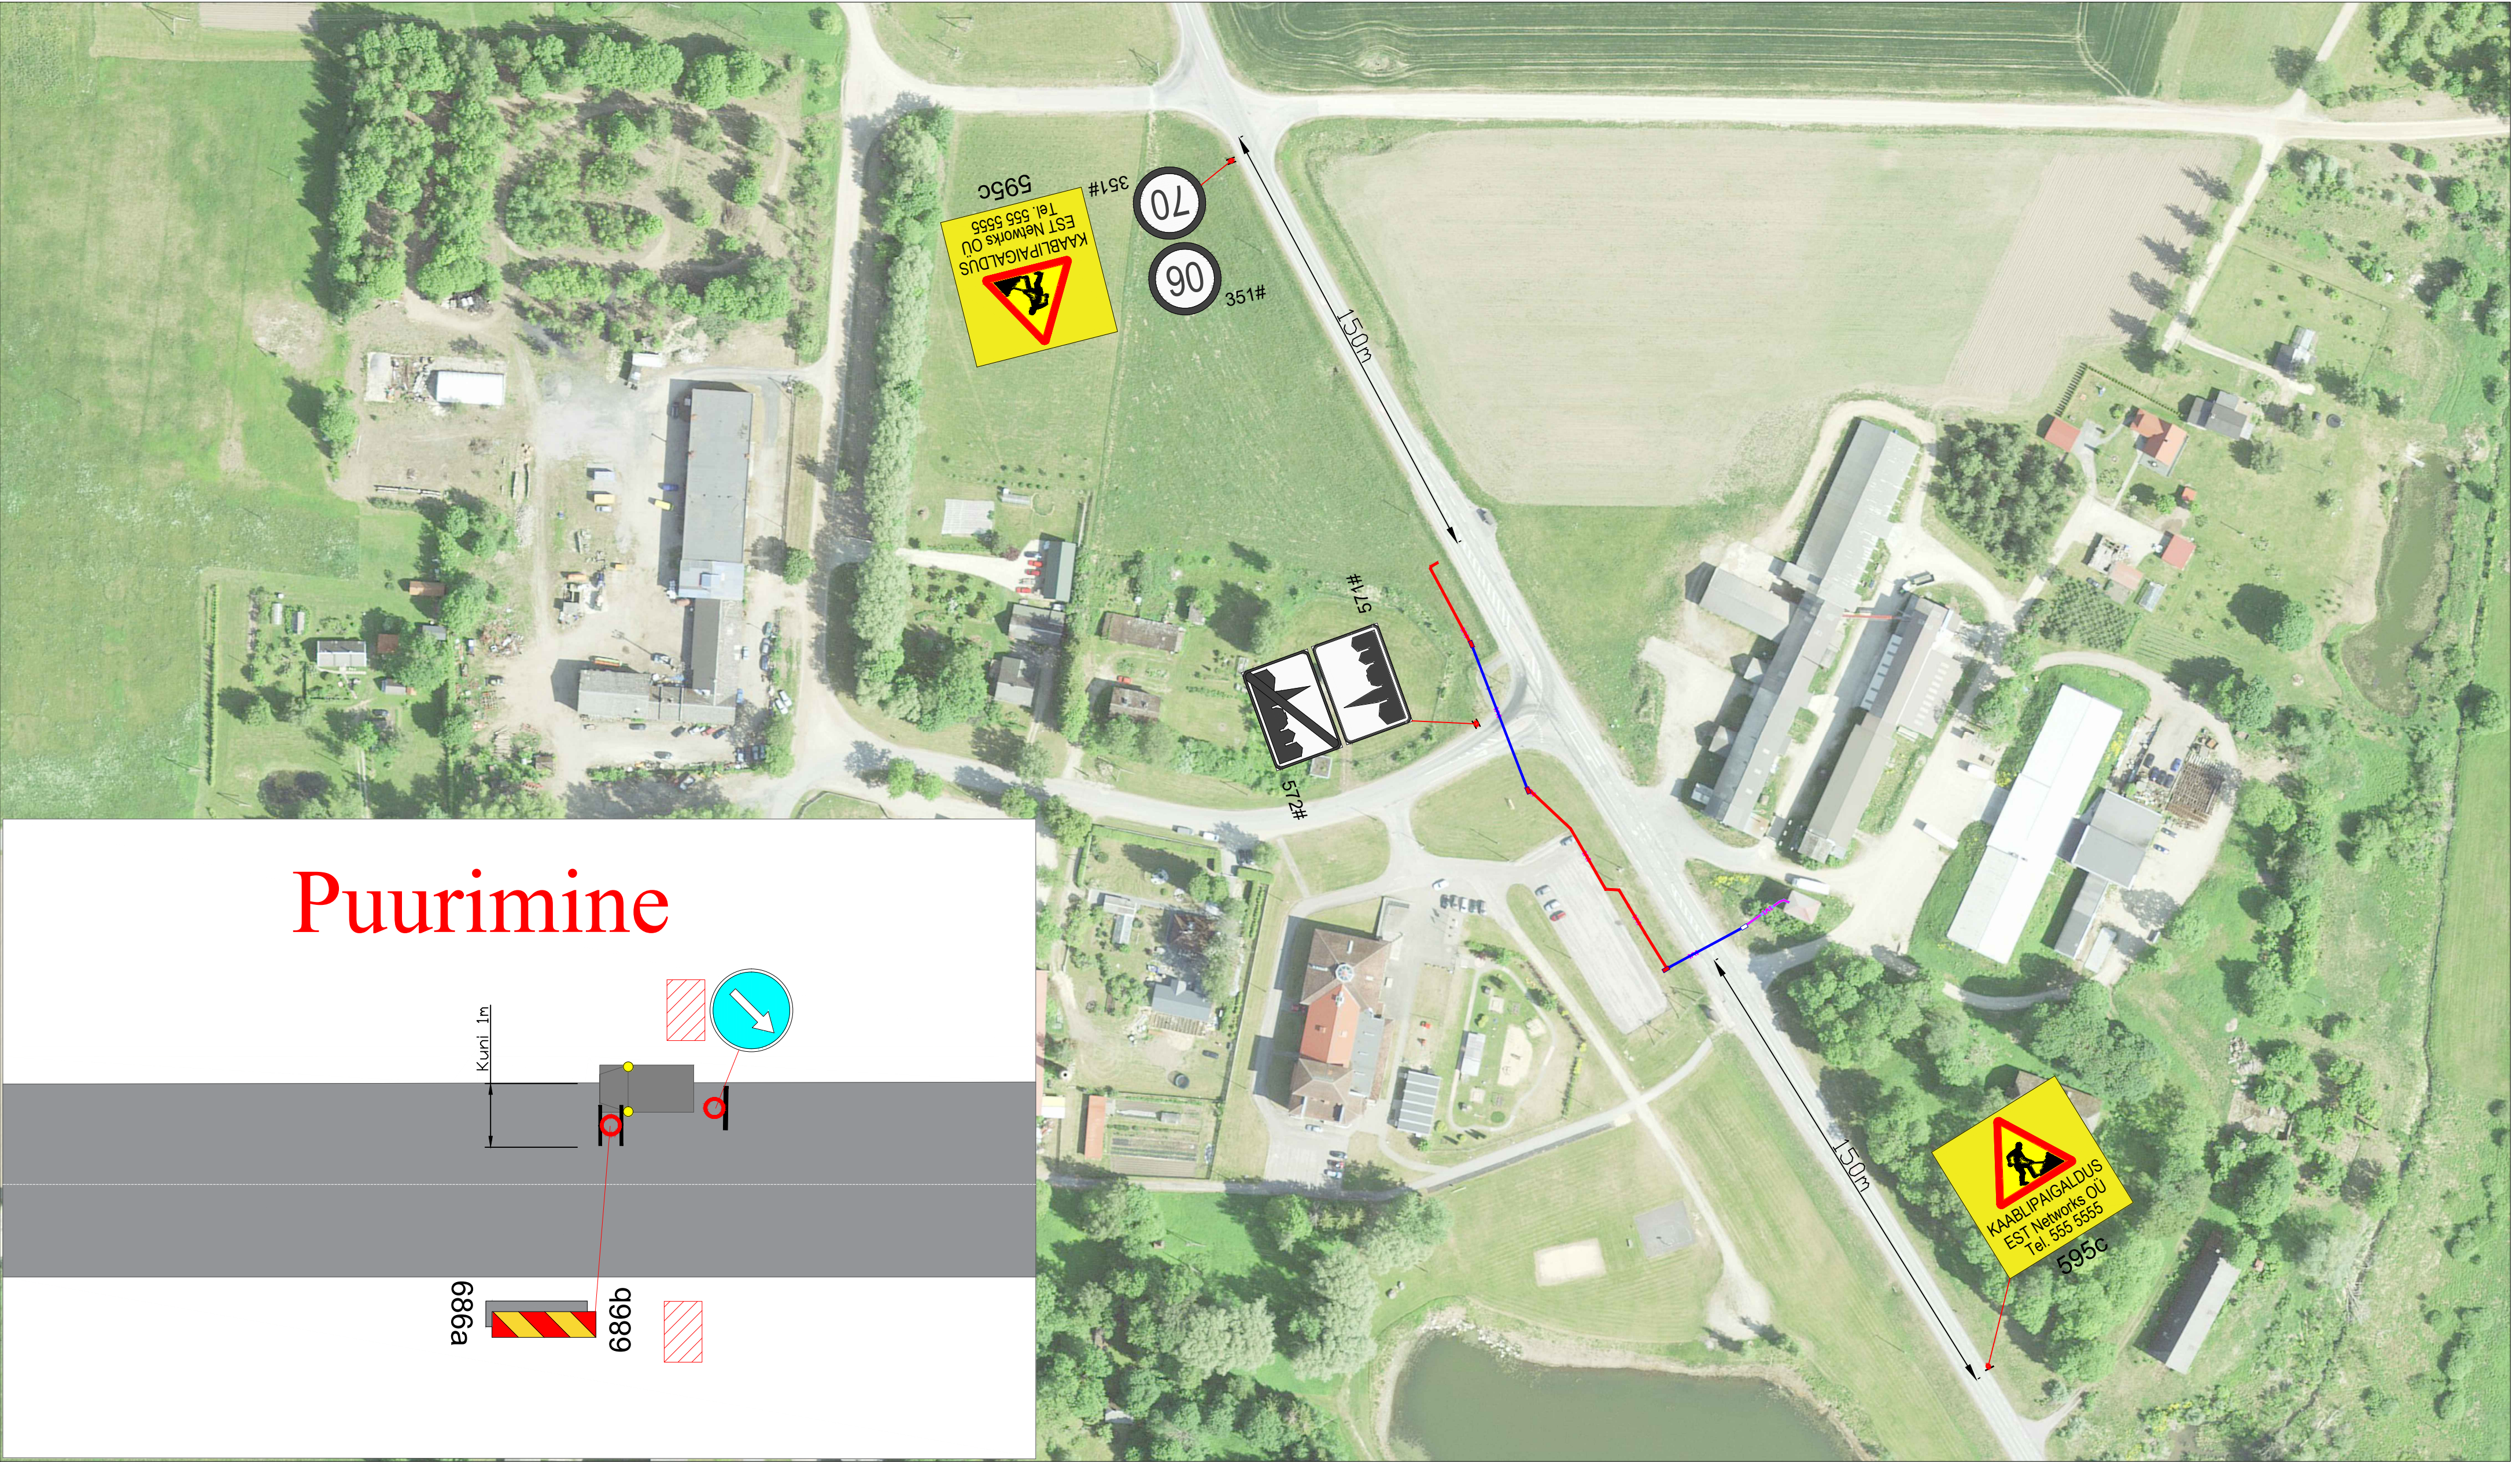

Puurimine

Märkused:

- Muud olemasolevad liiklusmärgid, mis lähevad vastuollu antud ajutise ehitusaegse liiklusskeemiga, tuleb kinnikatta.
- Vajadusel korrigeerida liiklusskeem tööetapil olukorra kohaseks.
- Vajadusel lisada objektile täiendavaid liiklusmärke.
- Ajutised ehitusaegsed liiklusmärgid tuleb paigaldada nii, et nad on liiklejale üheselt mõistetavad ja arusaadavad.
- Tagada kogu ehitustööde vältel ajutiste liiklusmärkide püstiolek ja loetavus.
- Joonist lugeda märgitud numbrite järgi.

Lisa märkused:

- Aasta keskmine ööpäevane liiklus 1288
Sõiduaudod ja pakiaudod (%) 98
Veoaudod ja autobussid (%) 1
Autorongid (%) 1

LEPPEMÄRGID

- | | | | |
|--|-----------------------------|--|---------------------------------|
| | Maakaabel | | Paigaldatav ajutine liiklusmärk |
| | Puurimine kinnisel meetodil | | Olemasolev liiklusmärk |



Turu 63, 51004, Tartu,
Telefon: +372 5248 400
E-post: info@lounaliiklus.ee

Koostas: Indrek Vähi

Tellijä: Est Networks OÜ

Projekti nimetus:
Posti kinnistu liitumine elektrivõrguga

Objekti asukoht:
Tee nr 24124 Viljandi - Suure-Jaani km
10,3-10,5

Joonis: **Ajutine liikluskorralduskeem**

Kuupäev
17.05.2024

Töö nr: 140/24

Joonis nr :
1 - (1)

Mootkava