
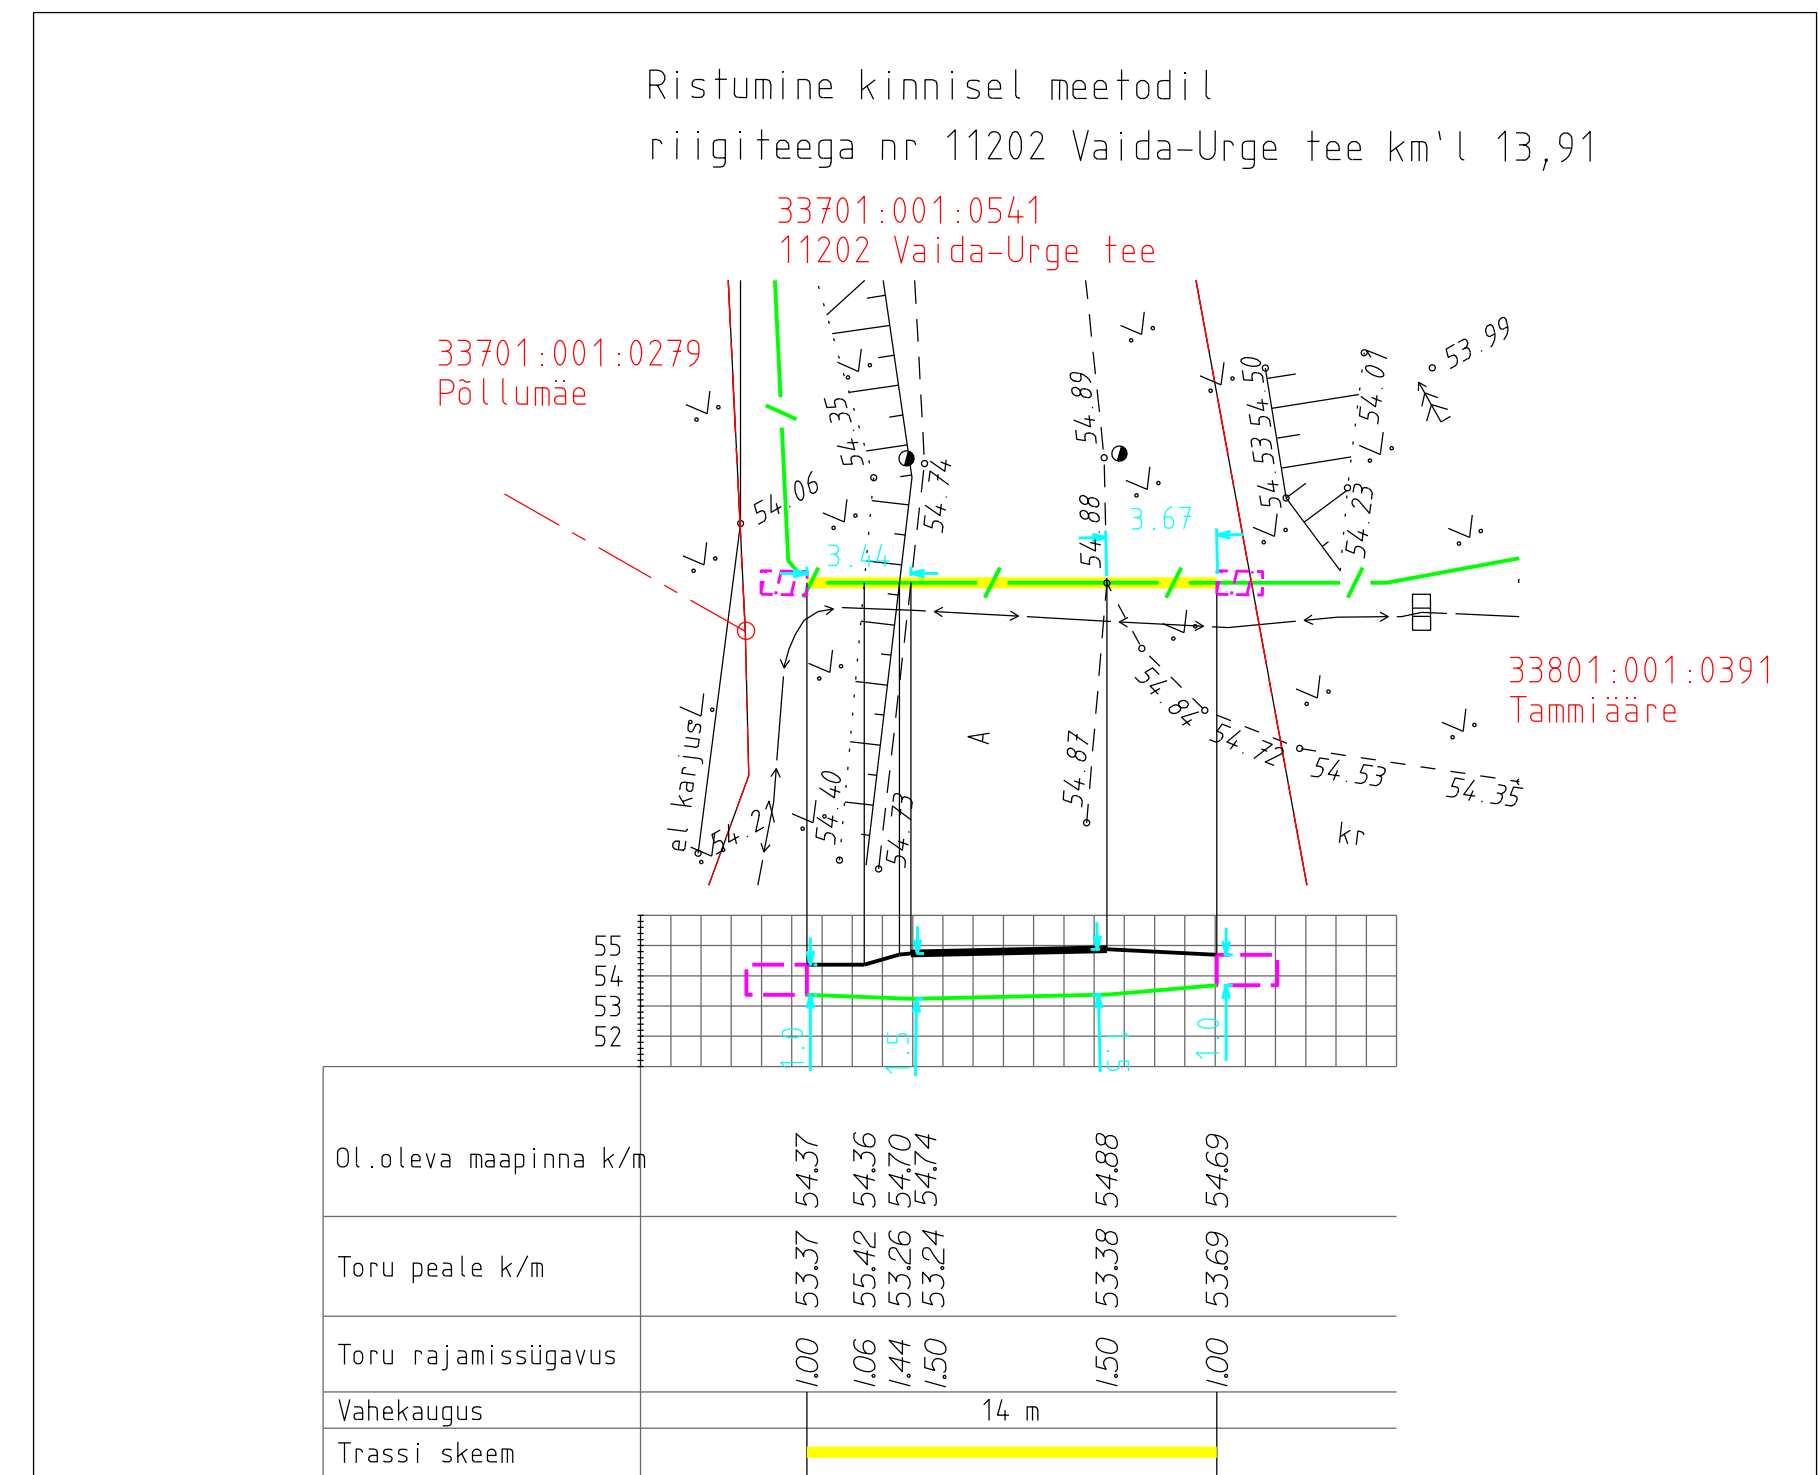


TÖÖ NR	1546AP	OBJEKT	Tuhala Rednet sisetöök
TÖÖ KOOD		ADDRESS	Harju maakond, Kose vald
KOOSTAS	K. Kõheliik	FAIL	1546AP asendiplaan
KONTROLLIS	H. Jürnens	MÕÕTUKA	1 500
KOOSTATUD	21.09.2026	LEHT	1 / 2
		JÕUDIS	Sidenajatiste asendiplaan

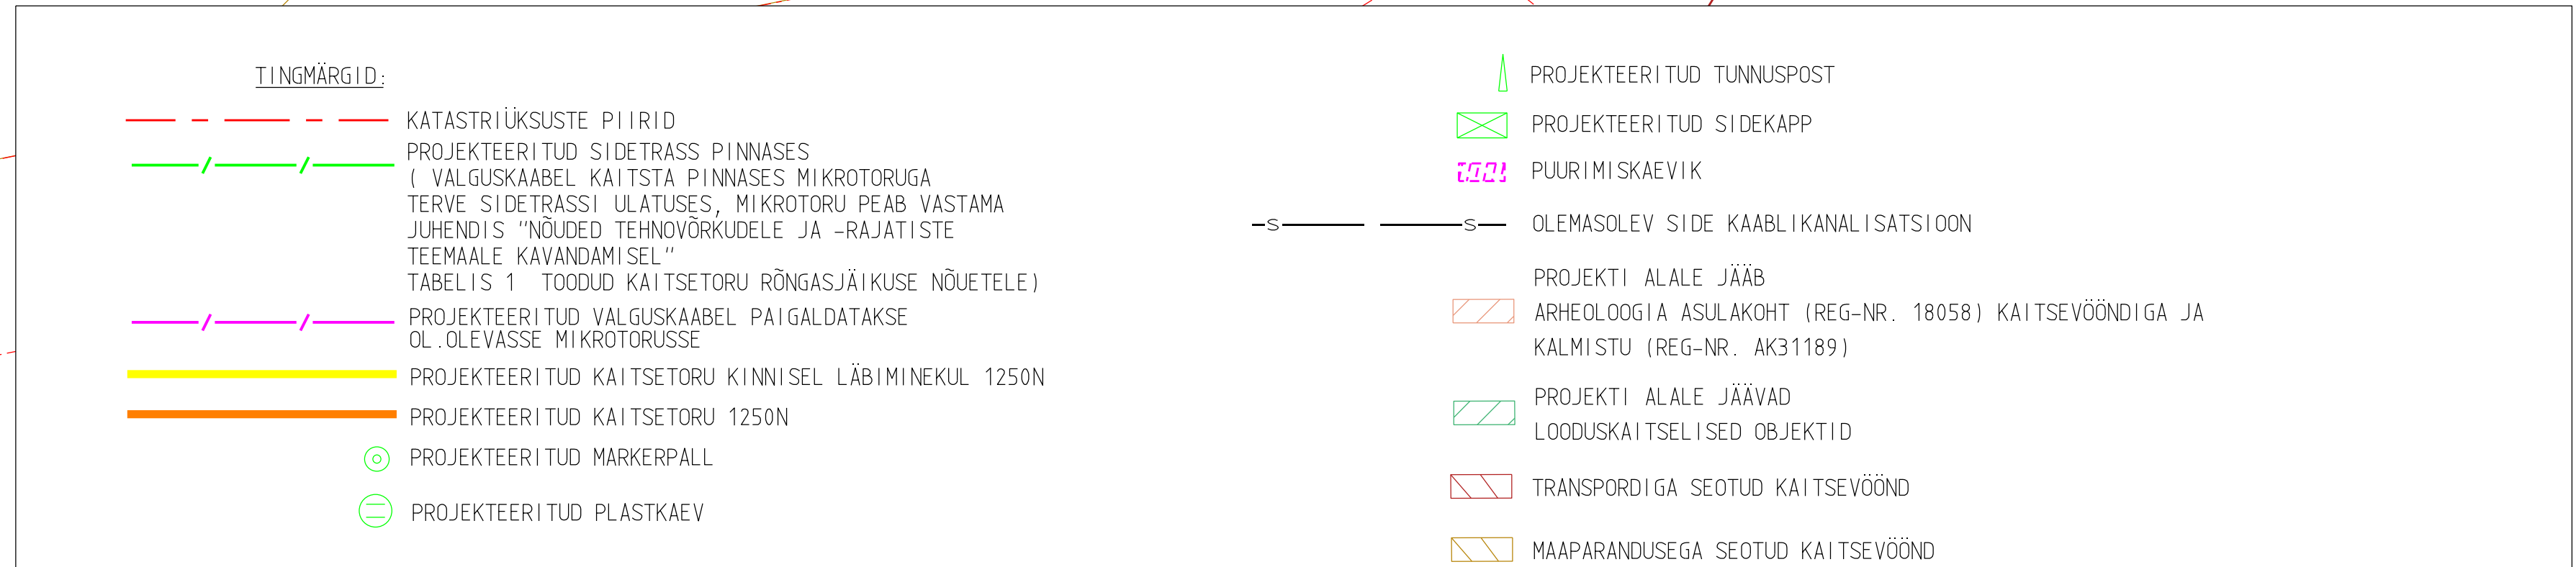