Isikliku kasutusõigusega seadmise ala plaan
Harju maakond, Kose vald, Kose alevik
12 Kose-Jägala tee
katastritunnus 33701:002:0324
Teemaal kulgemine km 3,08

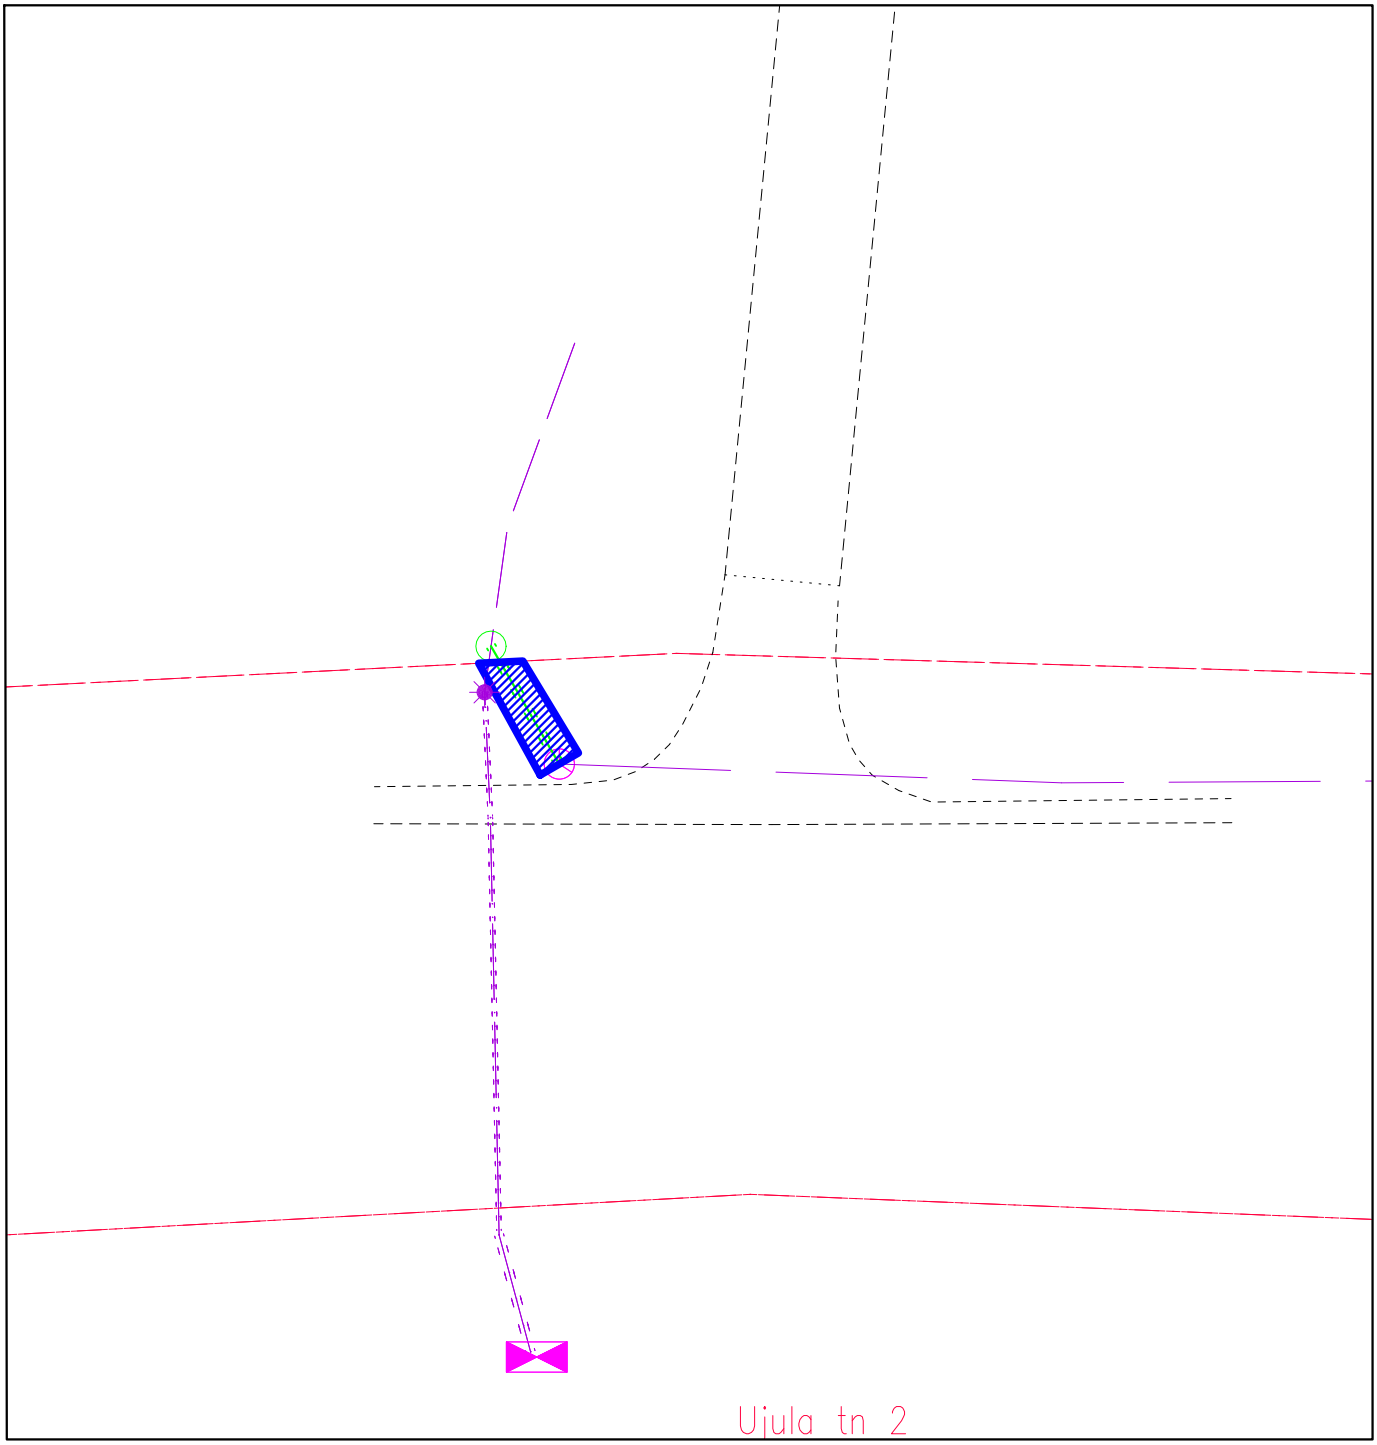

Jrk nr	IKÕ ala Pos nr (plaanil) nr	Kinnistu registriossa number	Katastriüksuse tunnus, nimi ja sihtotstarve;	Asukoht riigitee (nr ja nimi) suhtes (lõigu algus ja lõpp km);	Ala pindala ruutmeetrites m^2
1.	Pos 1	13606650	33701:002:0324 12 Kose-Jägala tee Transpordimaa	12 Kose-Jägala tee	5,8 m^2

Mõõtkava: M 1:500
Koostaja: Martin Urm
Projekti nr: PF14426

Lepingu objektiks oleva katastriüksuse piir
Katastriüksuste piirid
Olemasolev sidemaatrass
Projekteeritav sidemaatrass (Telia Eesti AS)
Projekteeritav sidekaev (ELA SA)
Isikliku kasutusõiguse ala (5,8 m2)
Olemasolev markerpall
Projekteeritava sidetrassi pikkus 5m