


- TINGMÄRGID**
- Kinnistu piir / Land plot boundary
 - Projekteeritud tee telgjoon / Design road alignment
 - Projekteeritud tee servajooned / Designed pavement edge
 - Projekteeritud murunõlv / Designed slope
 - Projekteeritud kraav / Designed ditch
 - Projekteeritud ajutise sõidutee paetäitest muldkeha / Designed temporary driveway limestone fill embankment
 - Projekteeritud haljasalade murukate / Designed green space, lawn
 - Perspektiivsed objektid - Rail Baltica raudtee põhitraas / Perspective objects - Rail Baltic railway mainline

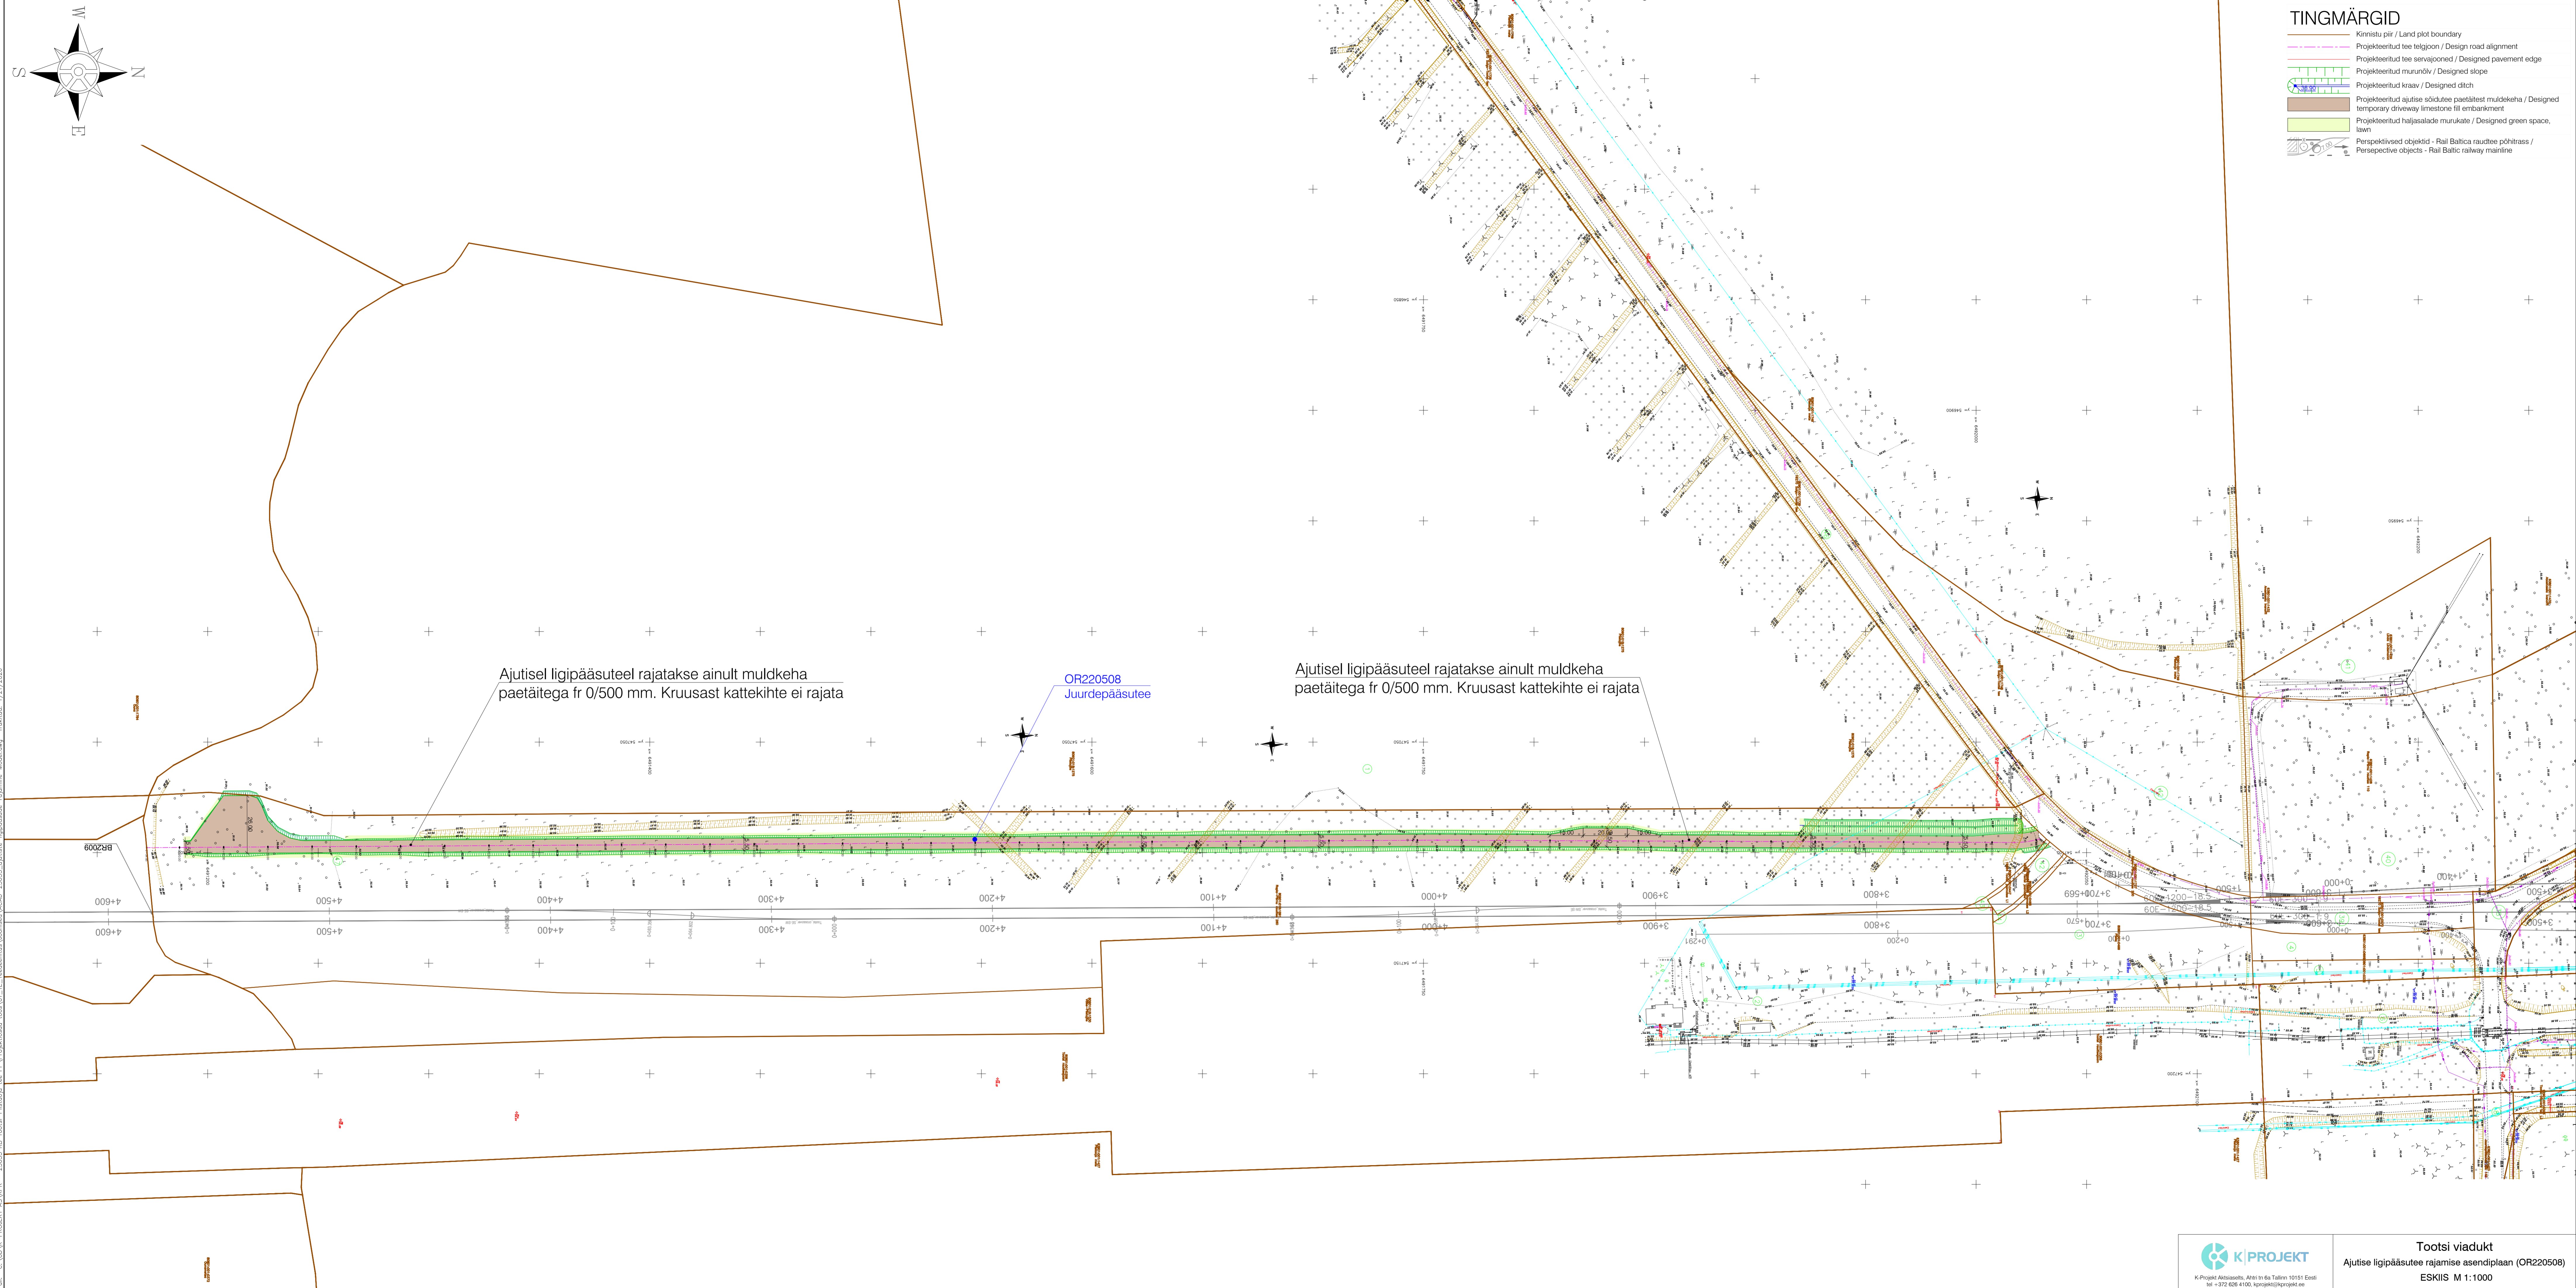

Tööd: JUREEN-LOHU
Fail: C:\D.V.-PROJEKT\KIVORP - 25031 BB Toote-Plaanid\p...
Tähtaeg: 1/2/2026