


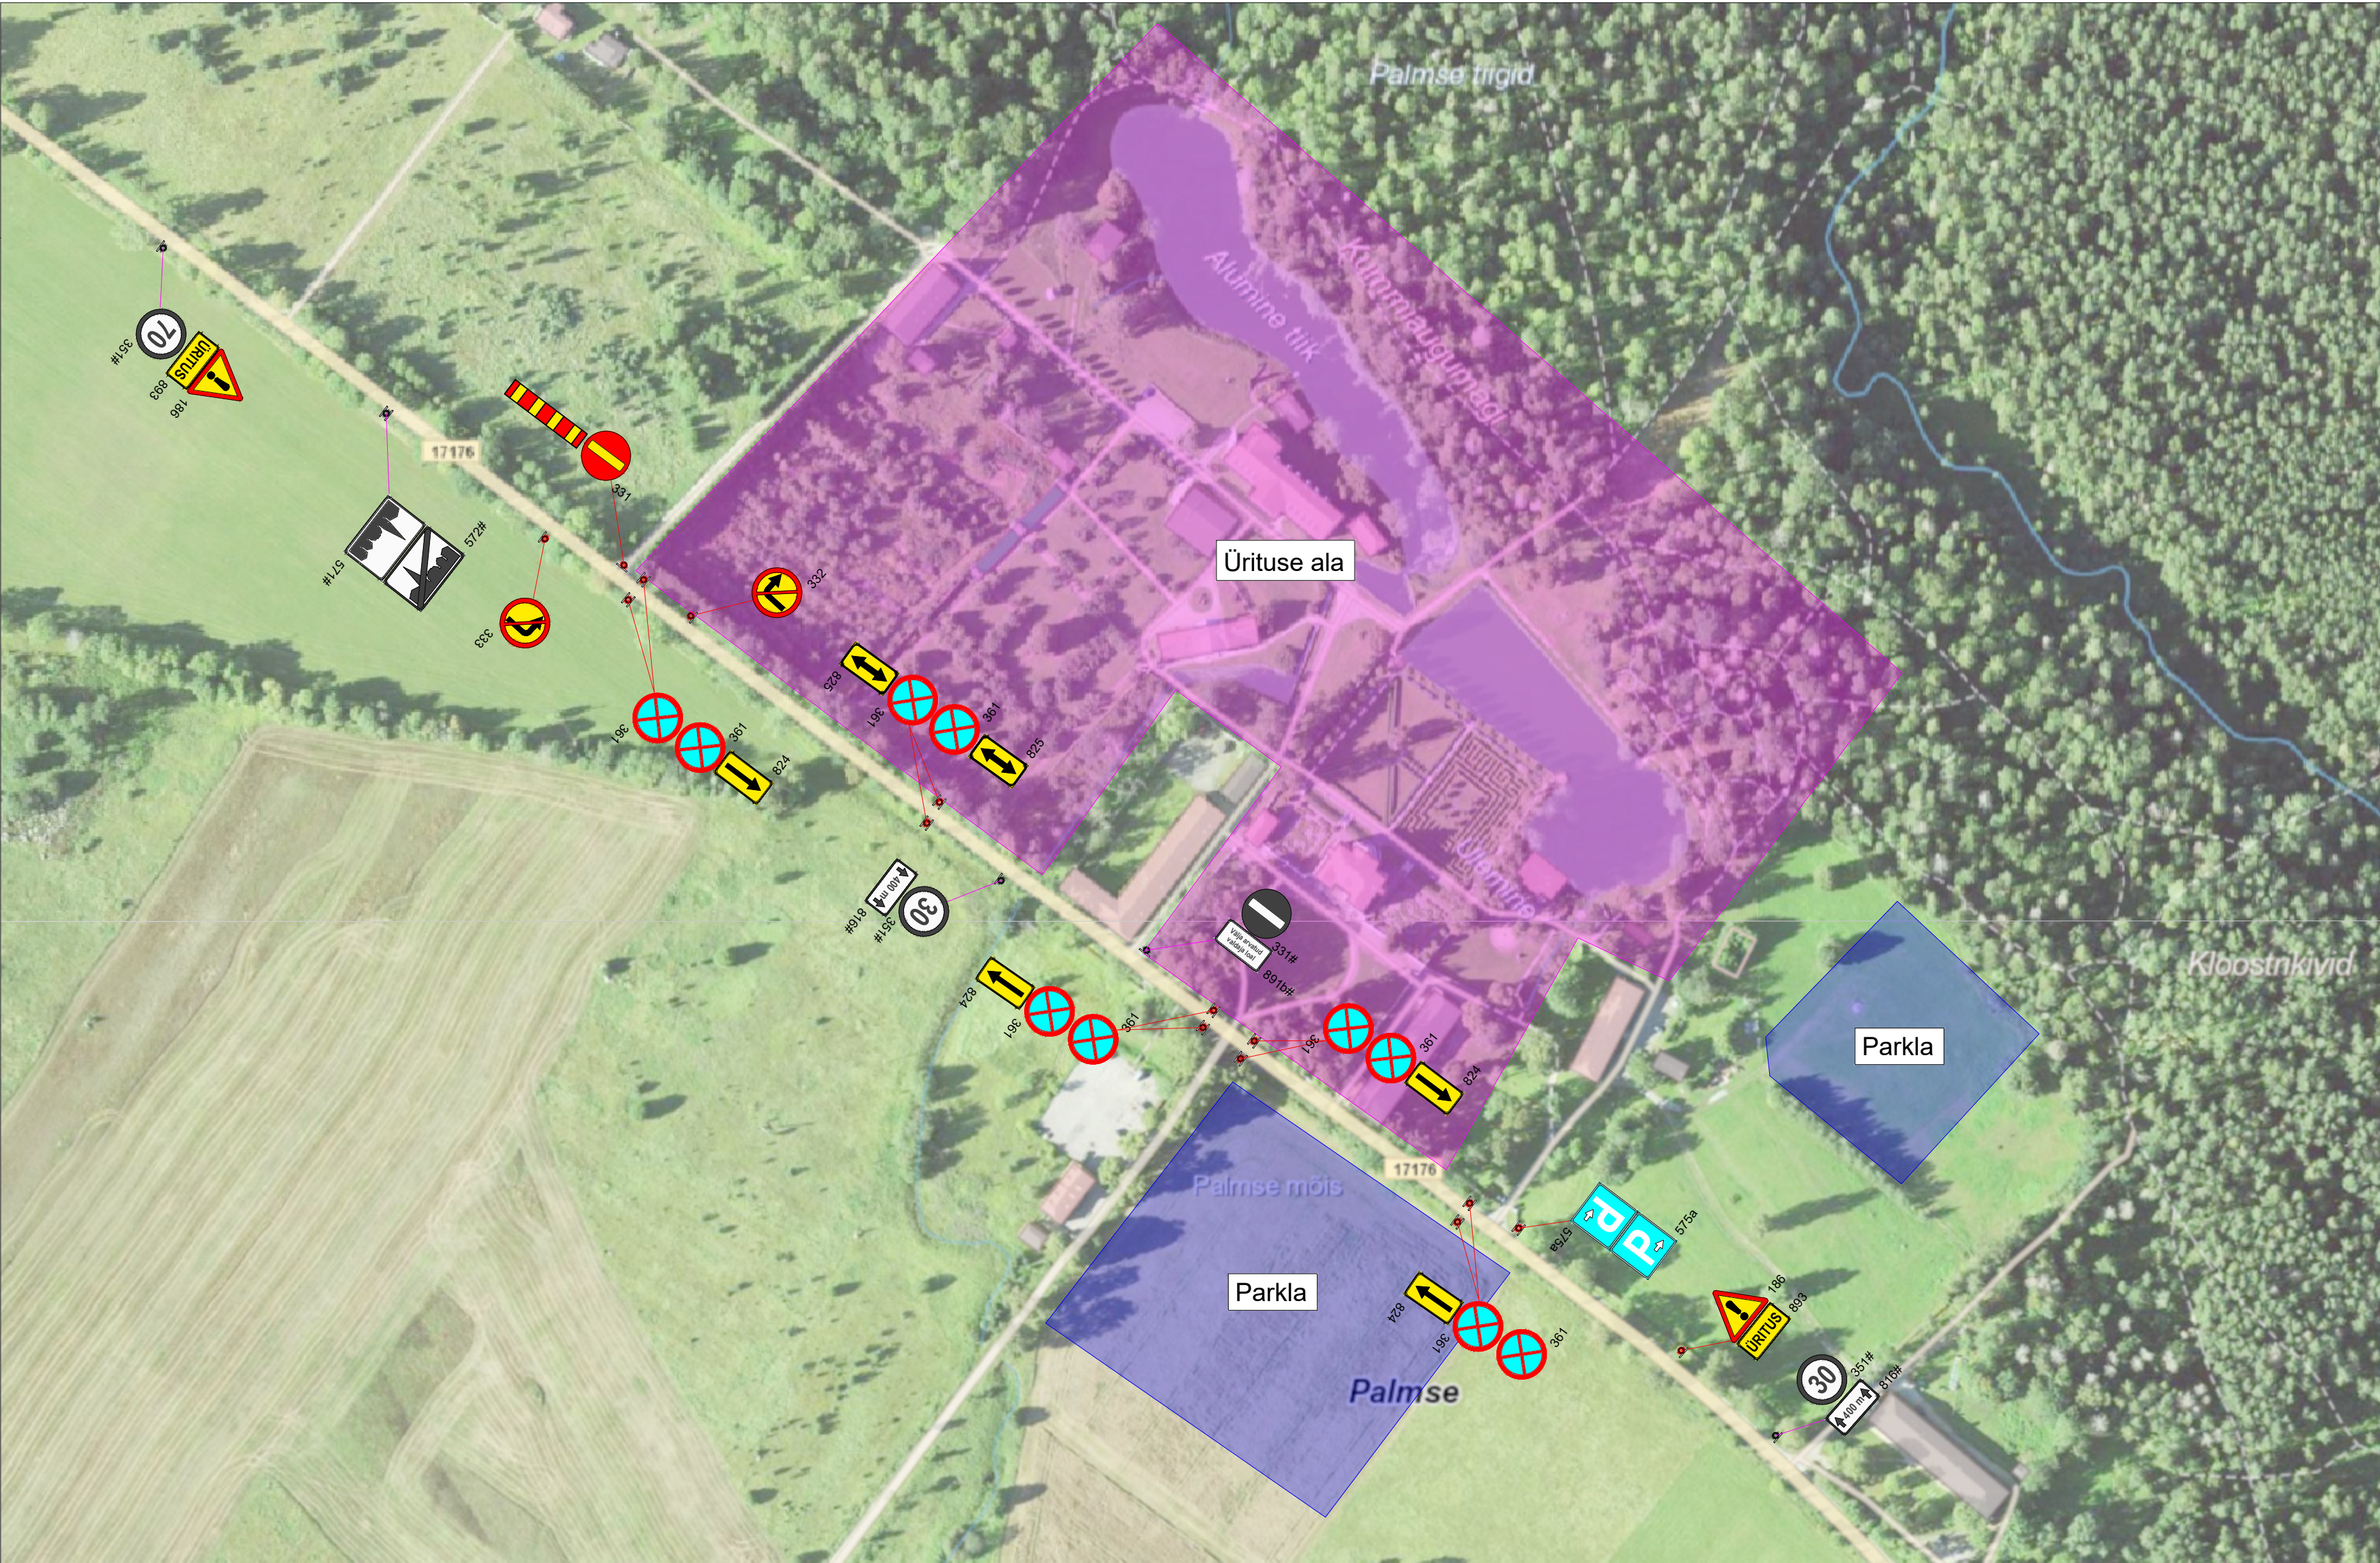

Märkused: 1. Muud olemasolevad liiklusemärgid, mis lähevad vastuollu antud ajutise sulgemiaegse liiklusekeemiga, tuleb kinnikatta. 2. Vajadusel korrigeerida liiklusekeem tööetapil olukorra kohaseks. 3. Vajadusel lisada objektile täiendavaid liiklusemäärke. 4. Ajutised liiklusemärgid tuleb paigaldada nii, et nad on liiklejale üheselt mõistetavad ja arusaadavad. 5. Tagada kogu sulgemise vältel ajutiste liiklusemärgide püstiolek ja loetavus. 6. Joonist lugeda märgitud numbrite järgi. 7. Ajutise liiklusekorralduse skeemkoostajalastada tee haldajaga. 8. Ajutisest liiklusekorraldusest teavitada isikuid, keda sulgemine vahetult puudutab, eelkõigesuletaval alal elavad elanikud ja seal asuvadettevõtted ja asutused.		Lisa märkused: 1. AKÖL: 646 autot ööpäevas Sõidautod ja pakiautod (%) 92		LEPPEMÄRGID 30³⁵¹ Ajutine liiklusemärk 30^{351#} Ol.olev liiklusemärk  Ajutise liiklusemärgi post		WAYMARK Kadaka tee 44a, 12915, Tallinn, Telefon: +372 5285 852 E-post: Info@waymark.ee Koostas: V. Lehmus Kontrollis: I. Vähi Tellija: Forus Security AS Marko Kangust tel: +372 5594 3934	Projekti nimetus: Lahemaa 55. juubeliüritus Objekti asukoht: Riigitee 17176 Viitna-Koljaku tee km 7,025-7,465, Palmse küla, Haljala vald, Lääne-Viru maakond Joonis: Ajutise liiklusekorraldusskeem	Kuupäev 20.07.2026 Töö nr: 26_136 Joonis nr: [nr-leht] 26136_1-1 Möötkava: Aluskaart: Maa-amet 2025	
--	--	---	--	--	--	--	--	---	--