


Geoloogiline läbilõige I-I'

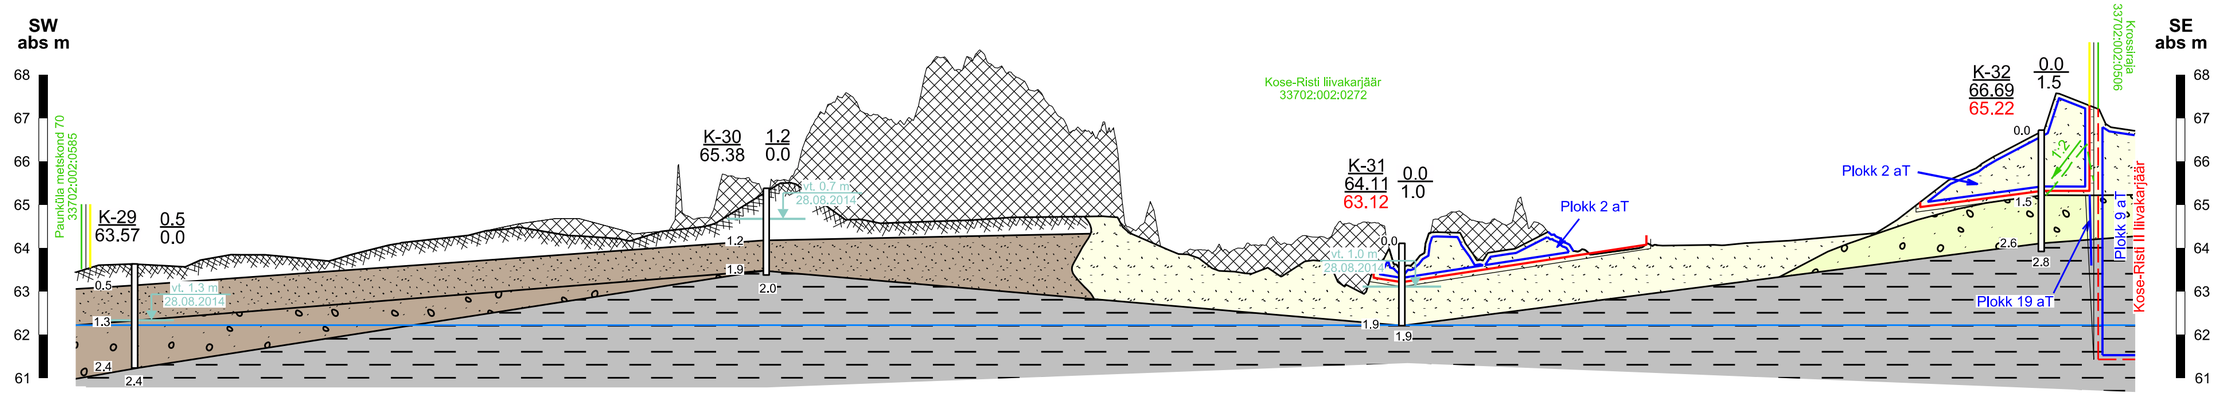

Geoloogiline läbilõige II-II'

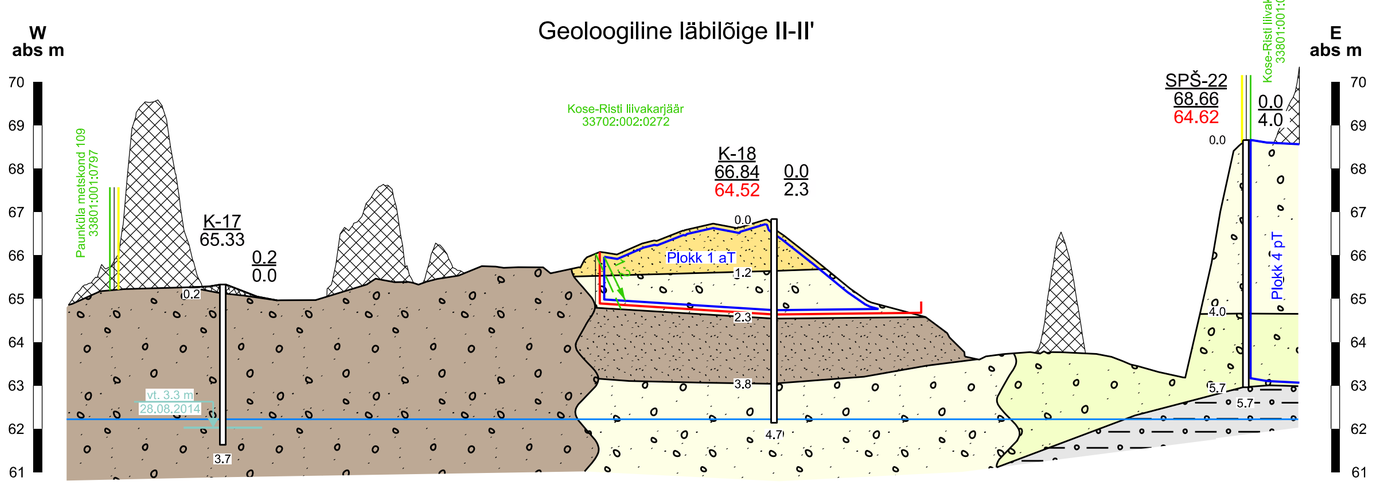

Geoloogiline läbilõige III-III'

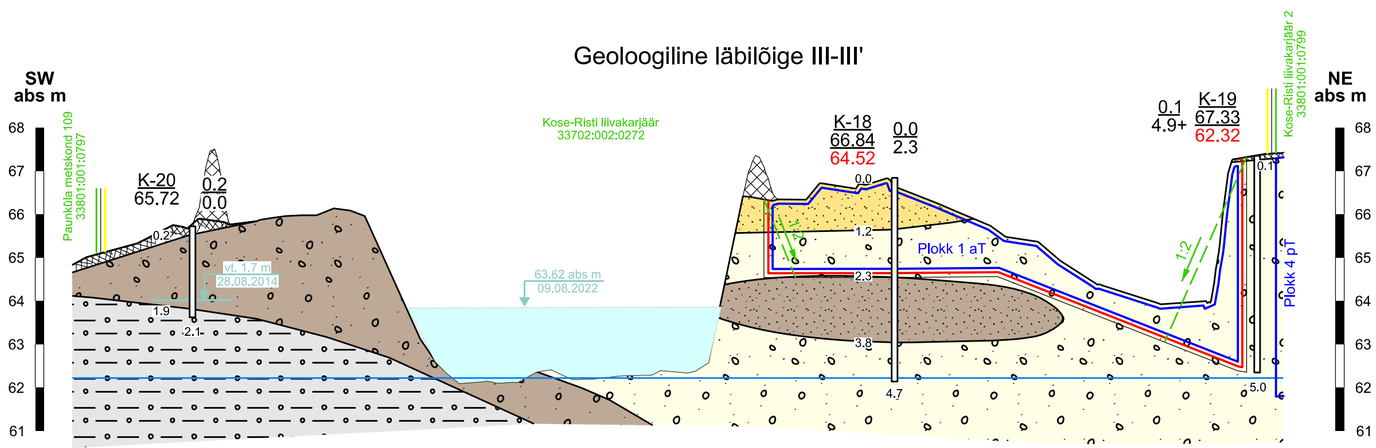

LEPPEMÄRGID:

- Mäeeraldise piir
- Mäeeraldise teenindusmaa piir
- Külgneva mäeeraldise piir
- Plokk 2 aT — Maavaravaru ploki piir ja number; aT - aktiivne tarbevaru; pT - passiivne tarbevaru
- vt. 0.7 m 28.08.2014 — Veetaseme sügavus maapinnast, m, mõõtmise kuupäev
- Korrastamisjärgne eeldatav veetase (62.22 m)

- Kattepinnas/ladu
- Kasvukiht
- Jämedateraline ehitusliiv
- Ülipeeneteraline täiteliiv
- Ülipeeneteraline kõrgendatud savi- ja tolmusisaldusega liiv
- Ehituskruus
- Kruus, filtratsioonimooduliga <1.0
- Savikas kruus
- Savi
- Saviliivmoreen

K-32 66.69 65.22 0.0 1.5

Kaevandi nr
Suudme abs kõrgus, m
Mäeeraldise lamami abs kõrgus,m
Väljaspool mäeeraldist tähistab kasuliku kihi lamamit

Katendi paksus, m
Kasuliku kihi paksus, m

0.0
1.5
2.6
2.8
kaevandi sügavus, m

MÄRKUSED:
1. Kõrgused EH2000 süsteemis.
2. Korrastamisjärgne keskmine veetase kõrgusel 62.22 abs m (2017, Kose-Risti maardla karjääride korrastamisprojekt, OÜ J.Viru Markšeideribüroo, töö nr 16031)
3. Kasutatud:
   Kose-Risti kruusakarjäär geoloogilised läbilõiked I-I'-III-III' 09.08.2022, OÜ J.Viru Markšeideribüroo 12.08.2022, töö nr 22196

JV Markšeideribüroo
OÜ J.Viru Markšeideribüroo www.vmb.ee
Tel: 634 4552 Tartu mnt 84a-50
E-post: info@vmb.ee 10112 Tallinn

Harju maakond Kose vald
Kose-Risti kruusakarjäär
Keskkonnaloa pikendamise taotlus

Gr lisa 2
Töö nr 24236

GEOLOOGILISED LÄBILÕIKED I-I'...III-III'

Mõõtkava:
H 1:1000
V 1:100
Formaat A2

Koostas	Kaupo Rõivasepp	(allkirjastatud digitaalselt)
Joonestas	Kaupo Rõivasepp	(allkirjastatud digitaalselt)
Kinnitas	Tõnis Kattel	(allkirjastatud digitaalselt)

Tellija: K.U.MELL AS
Kesk 7
75102 Kose-Uuemõisa alevik

Koostatud:
24.10.2024