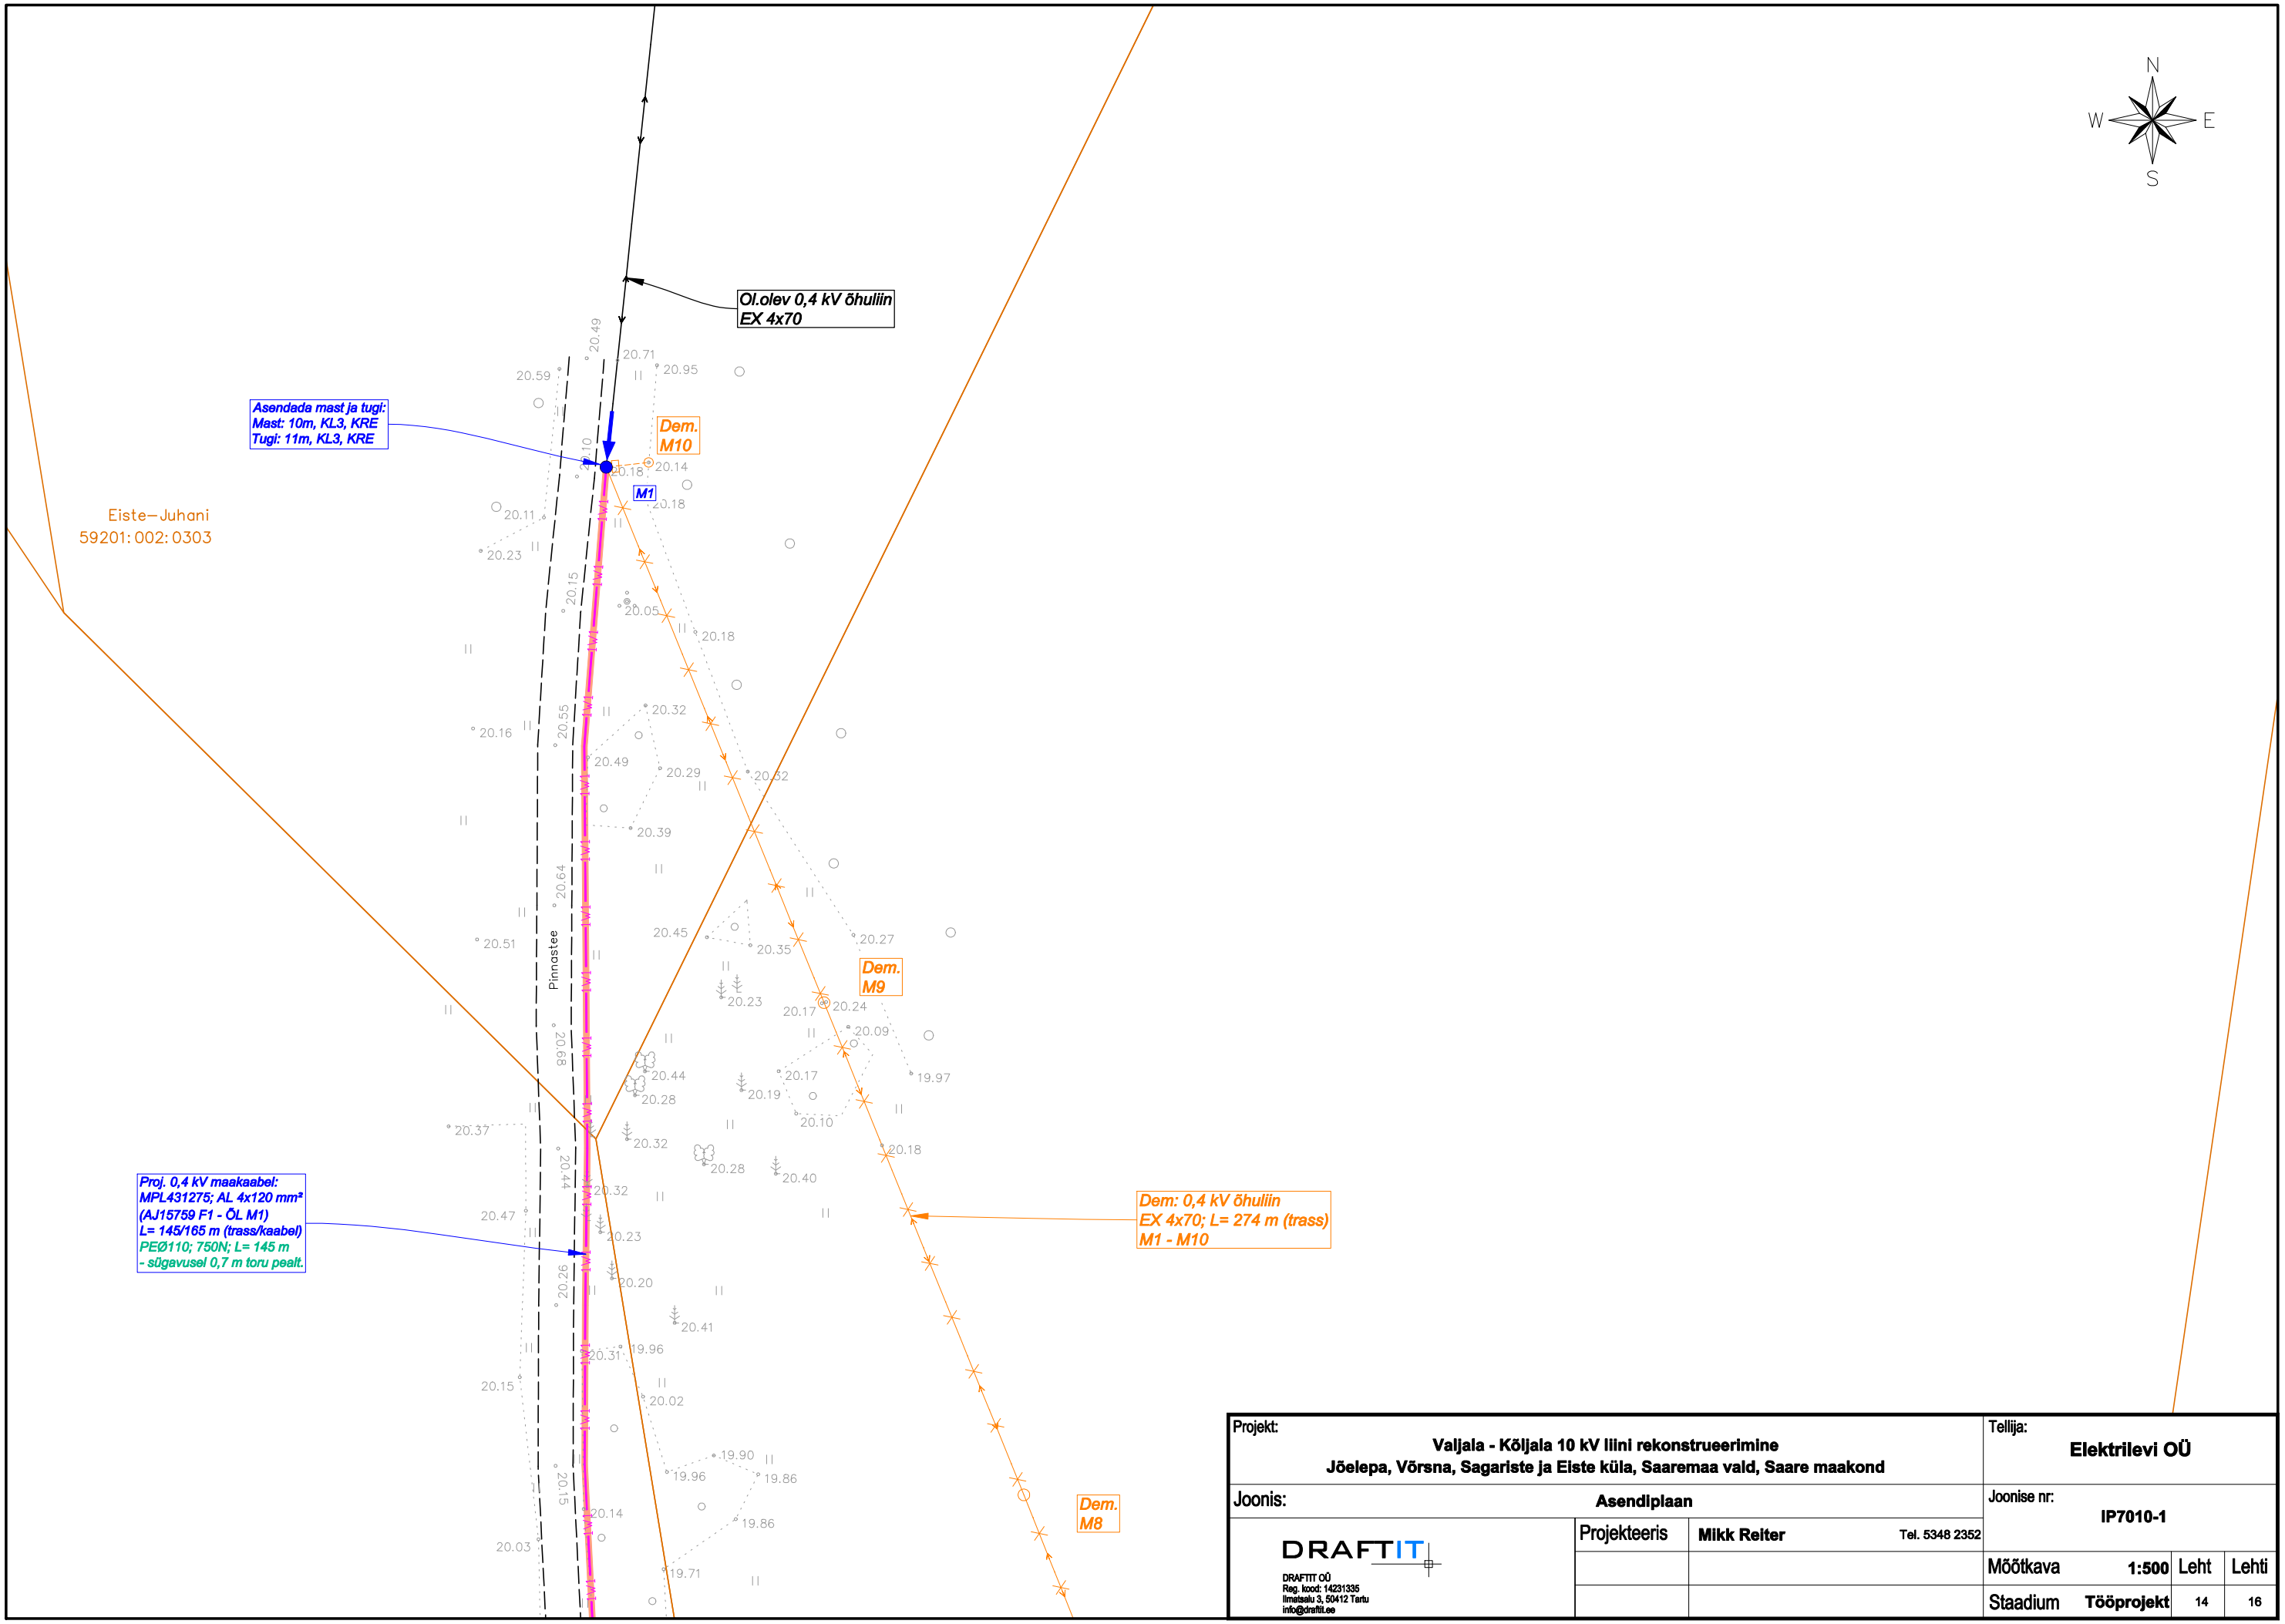

Projekt: Valjala - Kõljala 10 kV liini rekonstrueerimine Jõelepa, Võrsna, Sagariste ja Eiste küla, Saaremaa vald, Saare maakond			Tellija: Elektrilevi OÜ
Joonis: Asendiplaan			Joonise nr: IP7010-1
DRAFTIT DRAFTIT OÜ Reg. kood: 14231335 Ilmatsalu 3, 50412 Tartu info@draftit.ee	Projekteeris	Mikk Reiter Tel. 5348 2352	
			Mõõtkava 1:500 · Leht 14 · Lehti 16
			Staadium Tööprojekt