


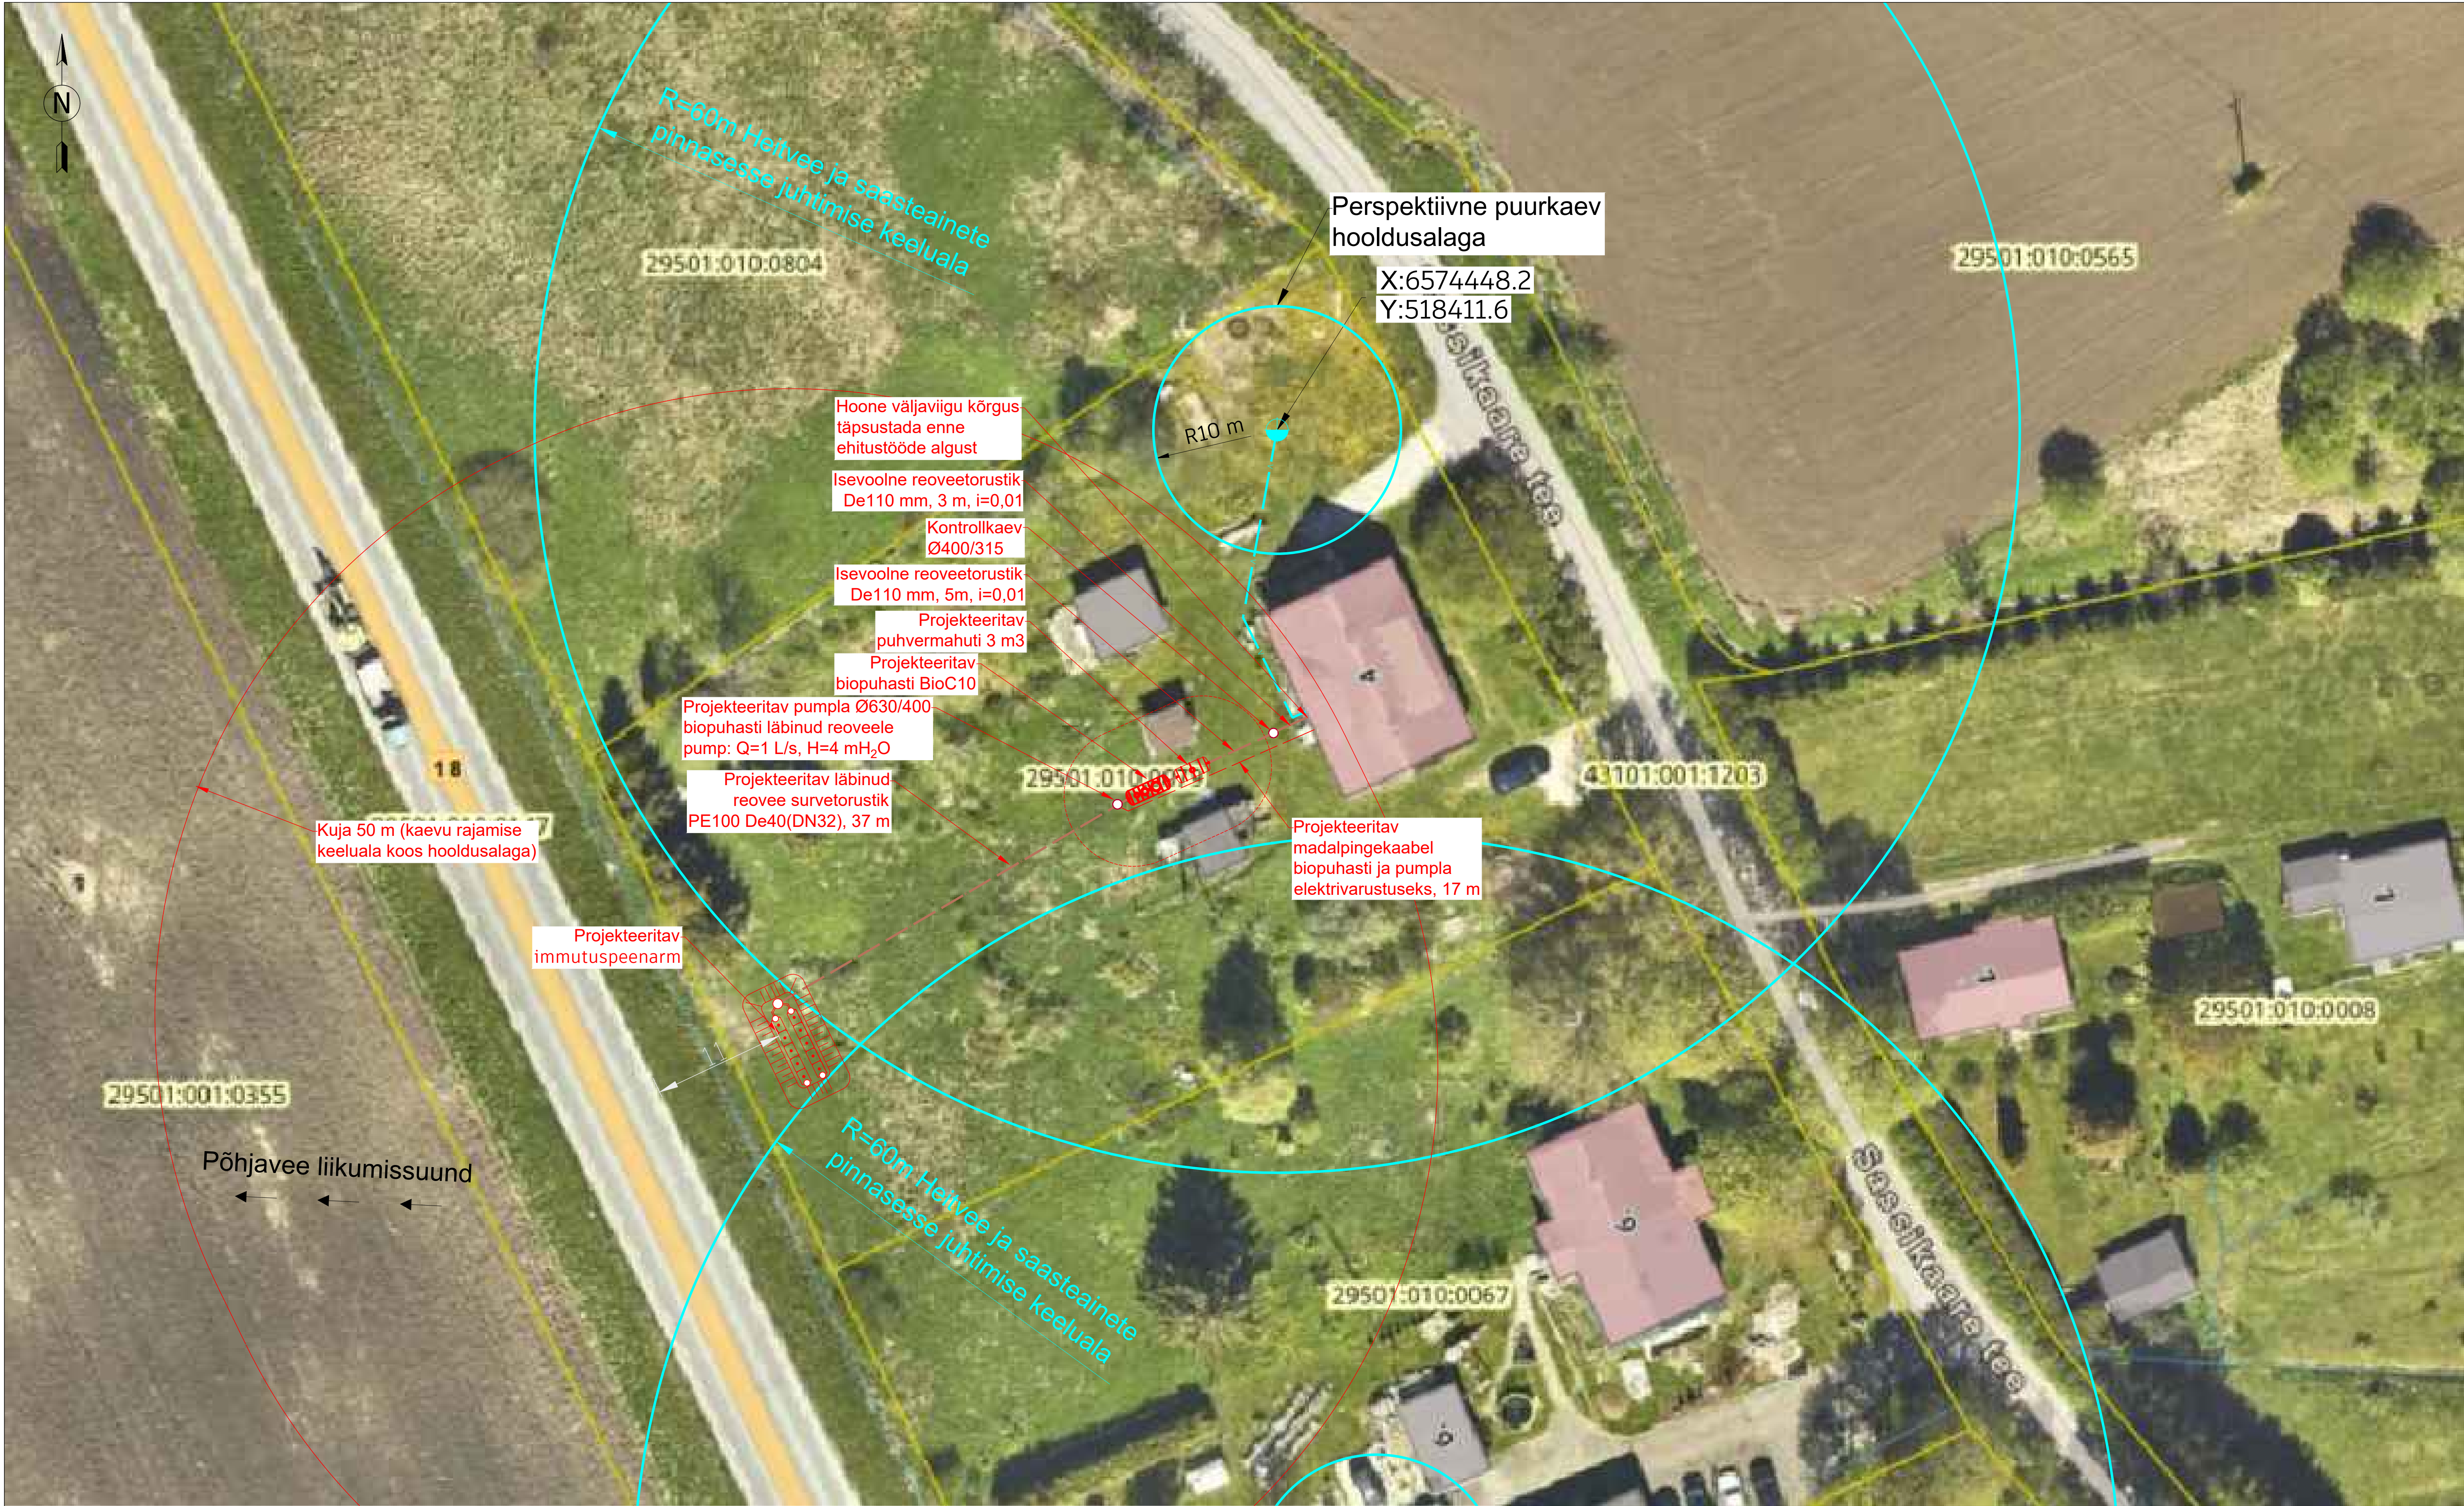

Balti Puurkaev OÜ
Aadress: Pärnu linn, Papiniidu tn 5, 80042
Tel.: 5042999, 5217415 info@baltipuurkaev.ee
Registrikood: 11461448 KMKR: EE101211167

	NIMI	ALLKIRI	KPV
KOOSTAS:	H.Raid		

TEGEVUSLOA NUMBER: KY000043

Objekt:			
Sassikaare tee 4			
Harju maakond, Lääne-Harju vald, Niitvälja küla			
Joonise nimetus:			Möötkava:
VK ASENDIPLAAN			1:500
Töö nr:	Stadium:	Kuupäev:	Leht:
	Põhiprojekt	02.09.2026	1