


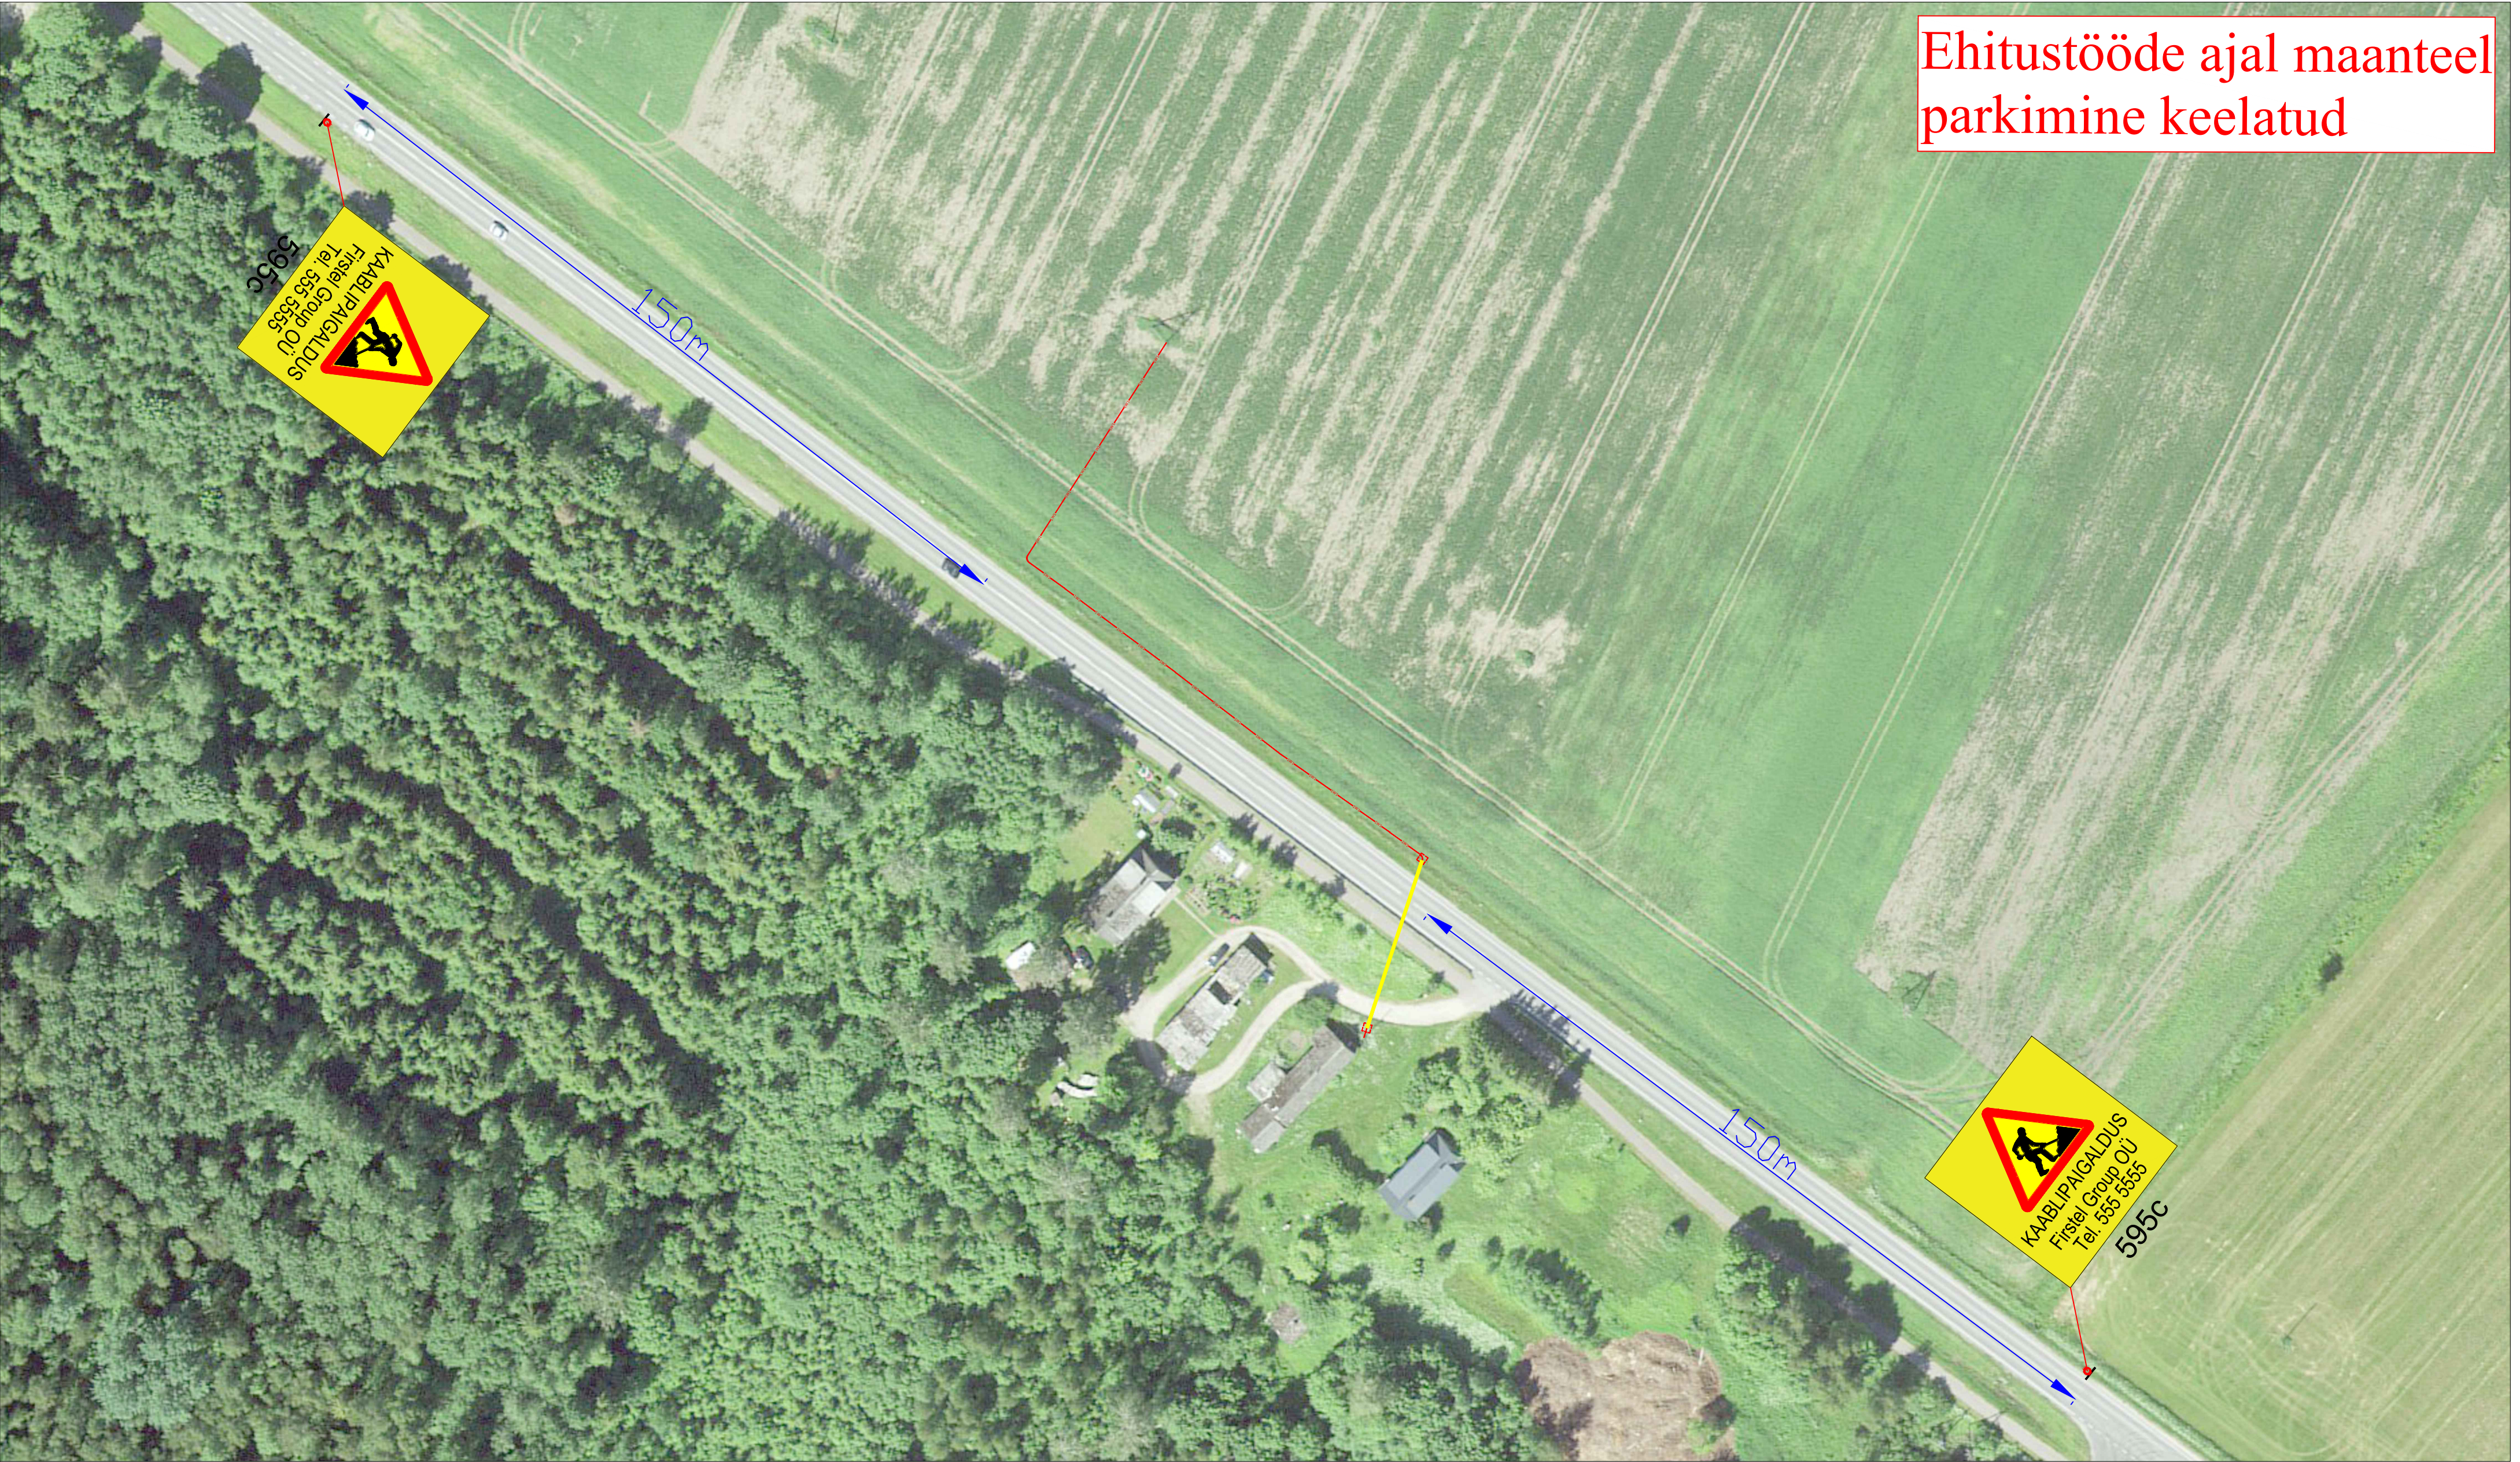

Ehitustööde ajal maanteel
parkimine keelatud

Märkused:

1. Muud olemasolevad liiklusemärgid, mis lähevad vastuollu antud ajutise ehitusaegse liiklusskeemiga, tuleb kinni katta.
2. Vajadusel korrigeerida liiklusskeem tööetapil olukorra kohaseks.
3. Vajadusel lisada objektile täiendavaid liiklusemärgid.
4. Ajutised ehitusaegsed liiklusemärgid tuleb paigaldada nii, et nad on liiklejale üheselt mõistetavad ja arusaadavad.
5. Tagada kogu ehitustööde vältel ajutiste liiklusemärgide püstiolek ja loetavus.
6. Joonist lugeda märgitud numbrite järgi.

Lisa märkused:

1. Aasta keskmine ööpäevane liiklus 1369
Sõidua autod ja pakiautod (%) 96
Veoautod ja autobussid (%) 2
Autorongid (%) 2
2. Antud asulavälisel lõigul kehtib statsionaarne kiirusepiirang 90 km/h

LEPPEMÄRGID



Õhuliin
Maakaabel
Puurimine
kinnisel
meetodil



Paigaldatav ajutine liiklusemärk



Olemasolev liiklusemärk



Tähe põik 8, Kambja vald, Tartu maakond
Telefon: +372 5248 400
E-post: info@lounaliiklus.ee

Koostas: Indrek Vähi

Tellijä: Firstel Group OÜ

Projekti nimetus:
Saeveski, Türi, Järva maakond võrgu
ümberehitus

Objekti asukoht:
Tee nr 15129 Paide- Roovere- Kuimets
km 0,5-0,73

Joonis: Ajutine liikluskorraldusskeem


Kuupäev
21.01.2026

Töö nr: 006/26

Joonis nr :
1 - (2)

Mootkava

Õhuliini demontaaž

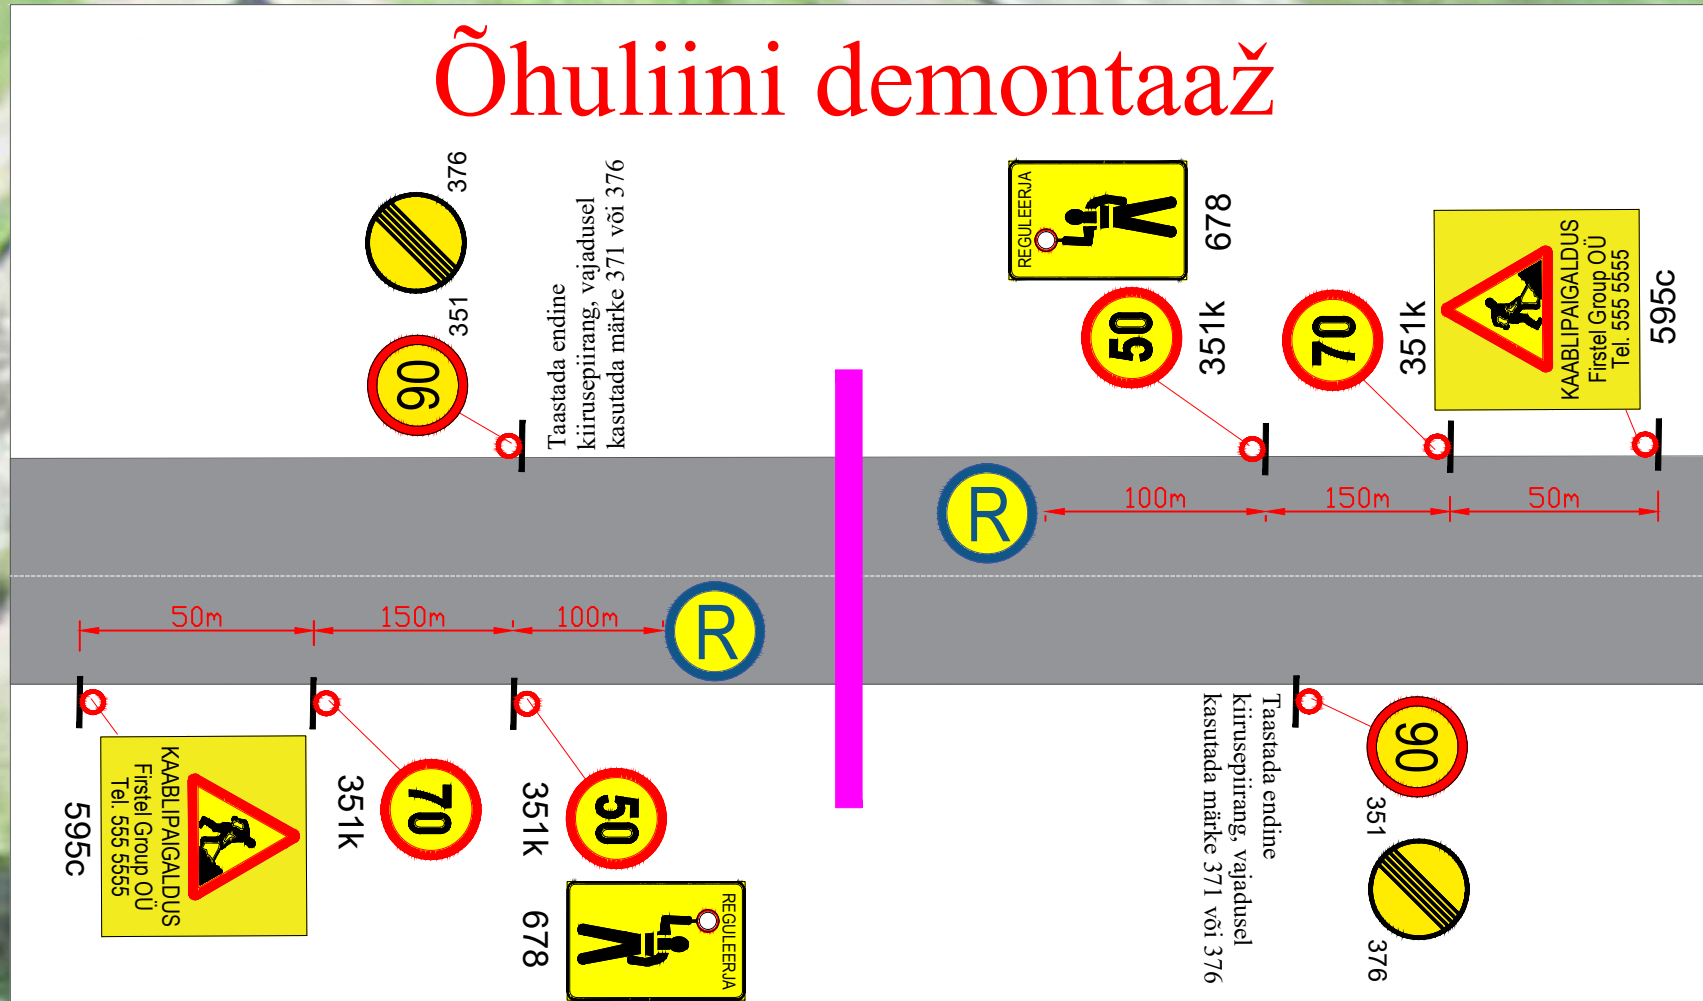

Liikluse lühiajaline
sulgemine kuni 5 minutit



- Märkused:**
- Muud olemasolevad liiklusemärgid, mis lähevad vastuollu antud ajutise ehitusaegse liikluskorraldusega, tuleb kinni katta.
 - Vajadusel korrigeerida liikluskorralduse tööetapil olukorra kohaseks.
 - Vajadusel lisada objektile täiendavaid liiklusemärgid.
 - Ajutised ehitusaegsed liiklusemärgid tuleb paigaldada nii, et nad on liiklejale üheselt mõistetavad ja arusaadavad.
 - Tagada kogu ehitustööde vältel ajutiste liiklusemärgide püstitamine ja loetavus.
 - Joonist lugeda märgitud numbrite järgi.
- Lisa märkused:**
- Aasta keskmine ööpäevane liiklus 1369
Sõiduaudod ja pakiautod (%) 96
Veoaudod ja autobussid (%) 2
Autorongid (%) 2
 - Antud asulavälisel lõigul kehtib statsionaarne kiirusepiirang 90 km/h

LEPPEMÄRGID			Projekti nimetus:	Kuupäev
	Õhuliin		Saeveski, Türi, Järva maakond võrgu ümberehitus	21.01.2026
	Maakaabel		Objekti asukoht:	Töö nr: 006/26
	Puurimine		Tee nr 15129 Paide- Roovere- Kuimets km 0,5-0,73	Joonis nr : 1 - (2)
	kinnisel meetodil		Joonis: Ajutine liikluskorralduskeem	Mootkava
	Paigaldatav ajutine liiklusmärk		Koostas: Indrek Vähi	
	Olemasolev liiklusmärk		Tellija: Firstel Group OÜ	
			Tähe pöik 8, Kambja vald, Tartu maakond Telefon: +372 5248 400 E-post: info@lounaliiklus.ee	