


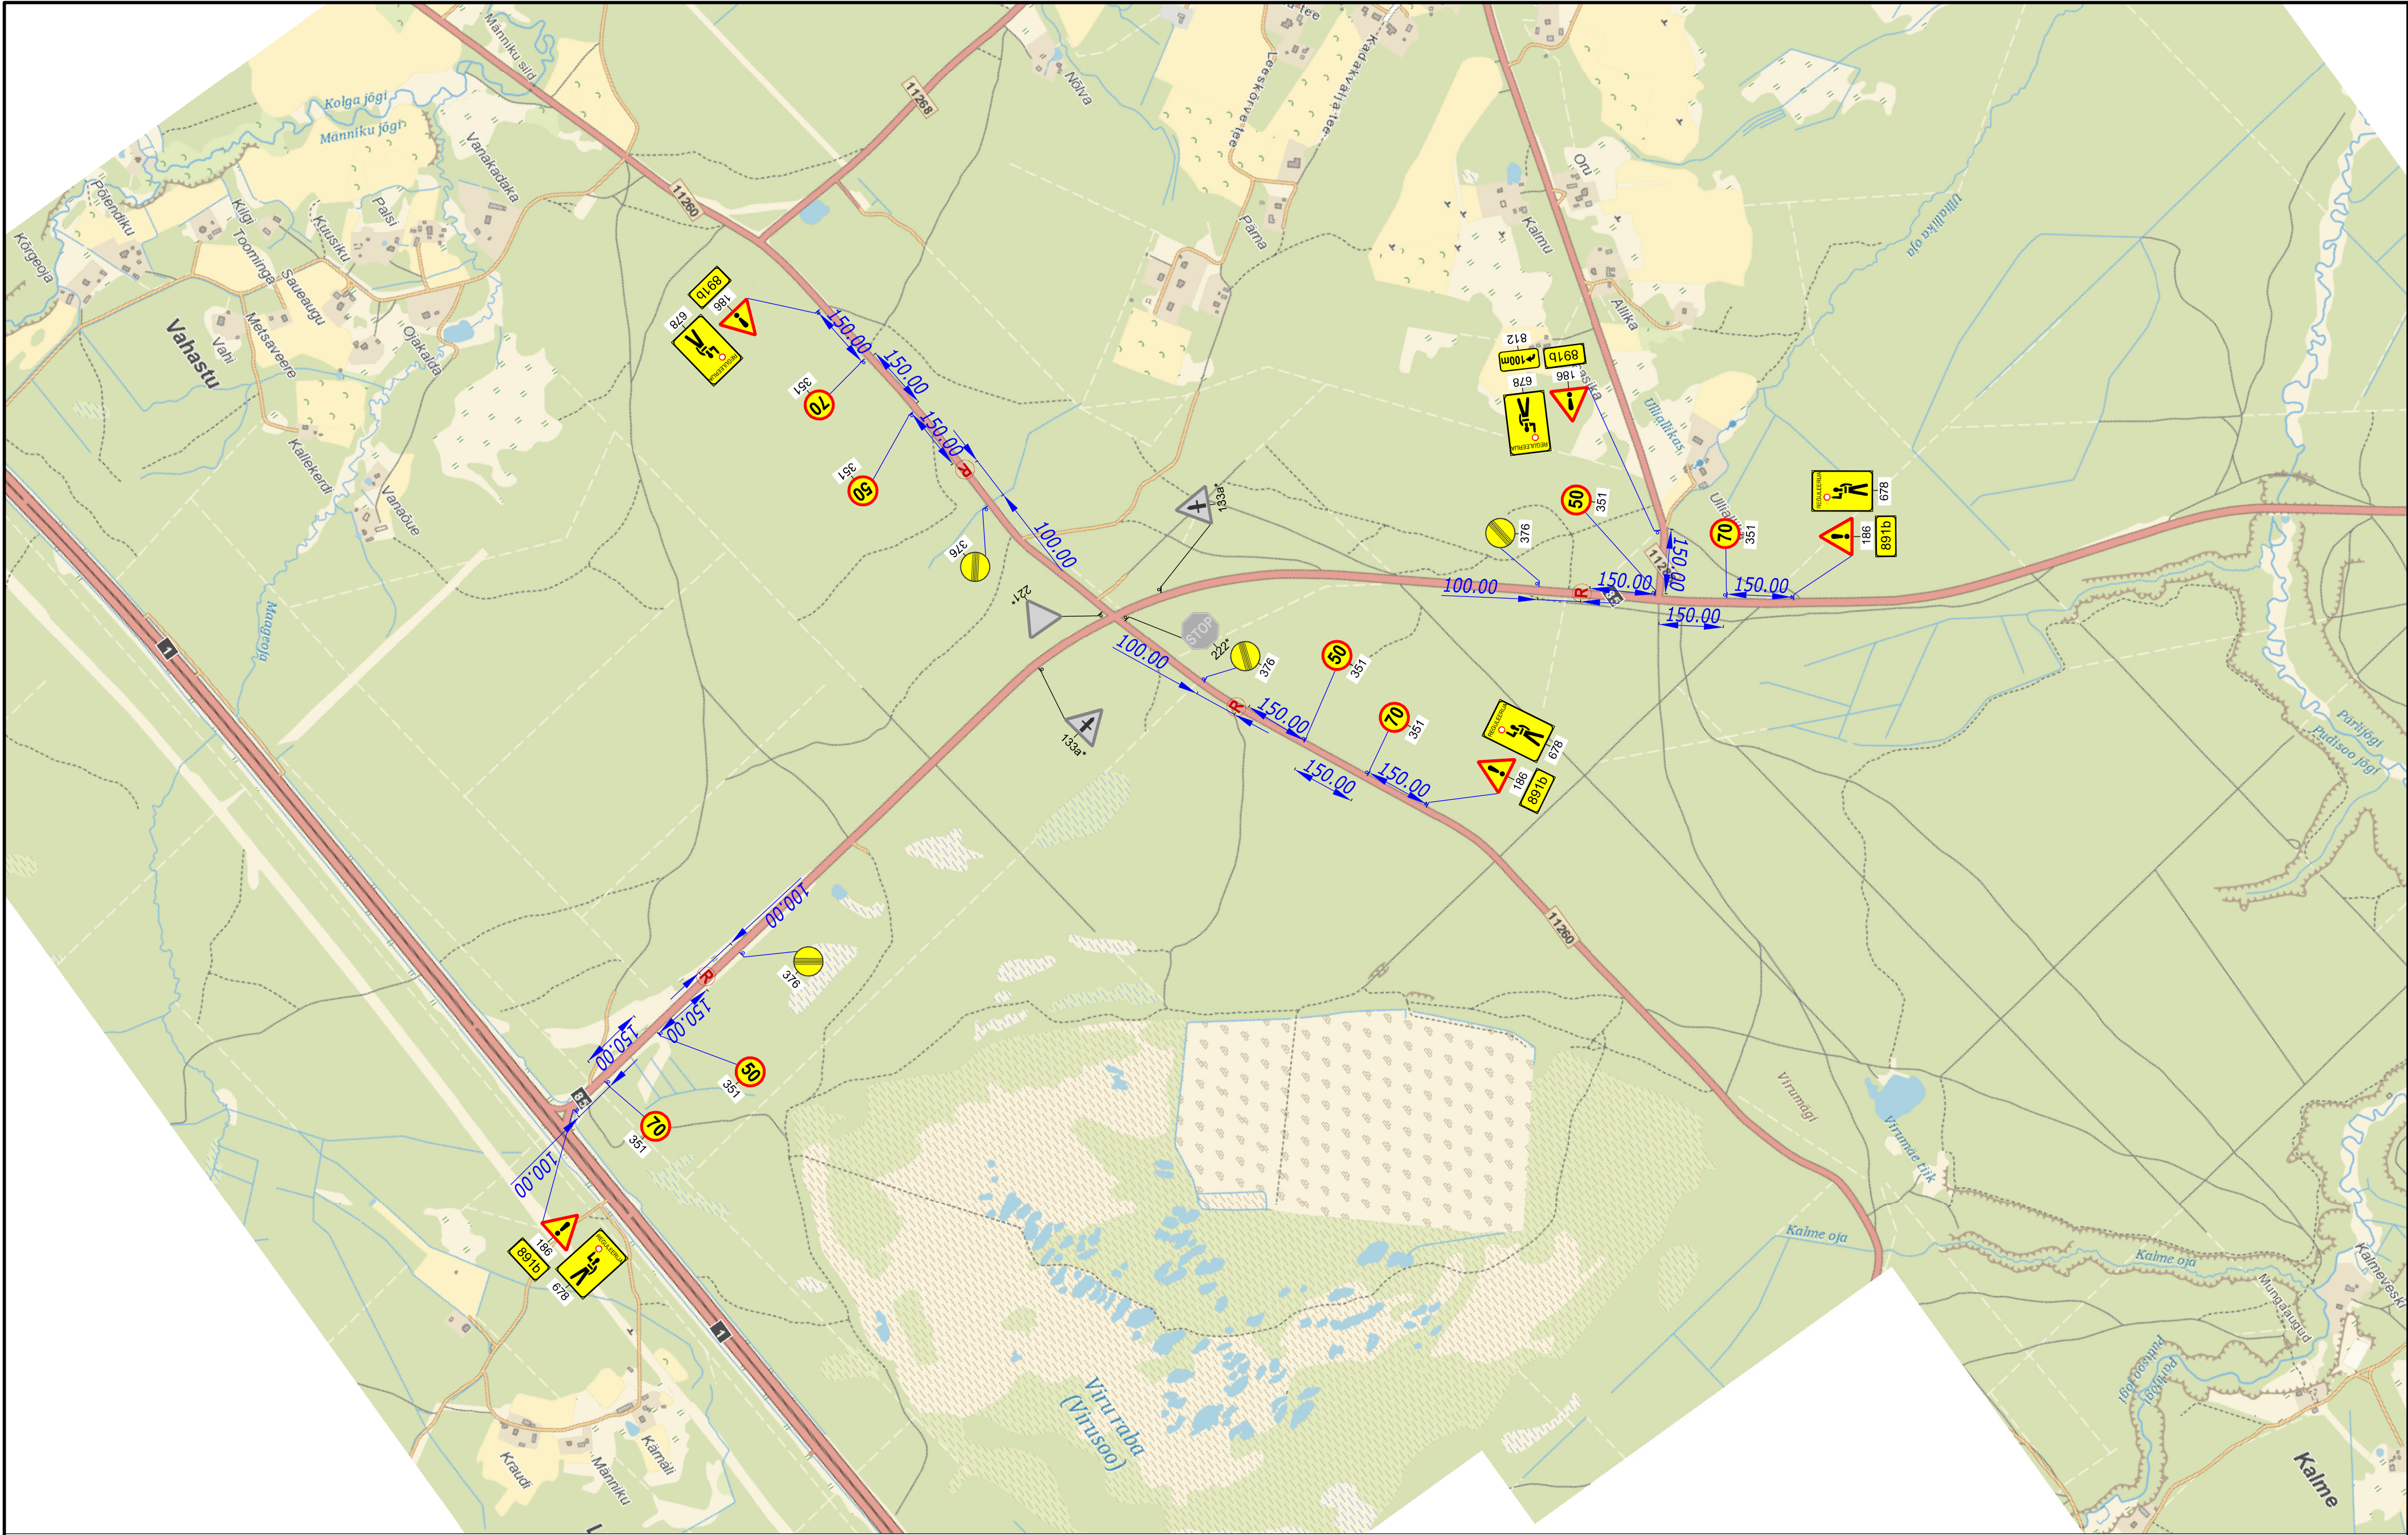

891b — FILMIVÕTTED — 891b

TINGMÄRGID:



Proj. ajutine liiklusmärk



Liiklusmärgi post



Oleval liiklusmärk



Warren Safety
Ranna tee 17, Tabasalu 76901
tel: 603 2401
E-mail: info@warrensafety.com

Kontrollis:

S.Vahter

Koostas:

K.Rütman

Tellija:

Münchenhausen Productions OÜ

A. Weizenbergi tn 20a-9, 10150 Tallinn

Markus Langi tel: 5825 7623

Skeemil nr:

2408-19.1

Projekt:

Filmivõtted

Asukoht:

Kolga alevik, Kuusalu vald, Harjumaa

Tee nr 85, Liiapeksi-Loksa tee, km 0.4 - 2.833

Tee nr 11260, Jõeähtme-Kemba tee, km 35.224 - 35.954

Joonis:

Liikluskeem

Kuupäev

23.08.2024

Leht

1

Leht

1

Mootkava

1:10000