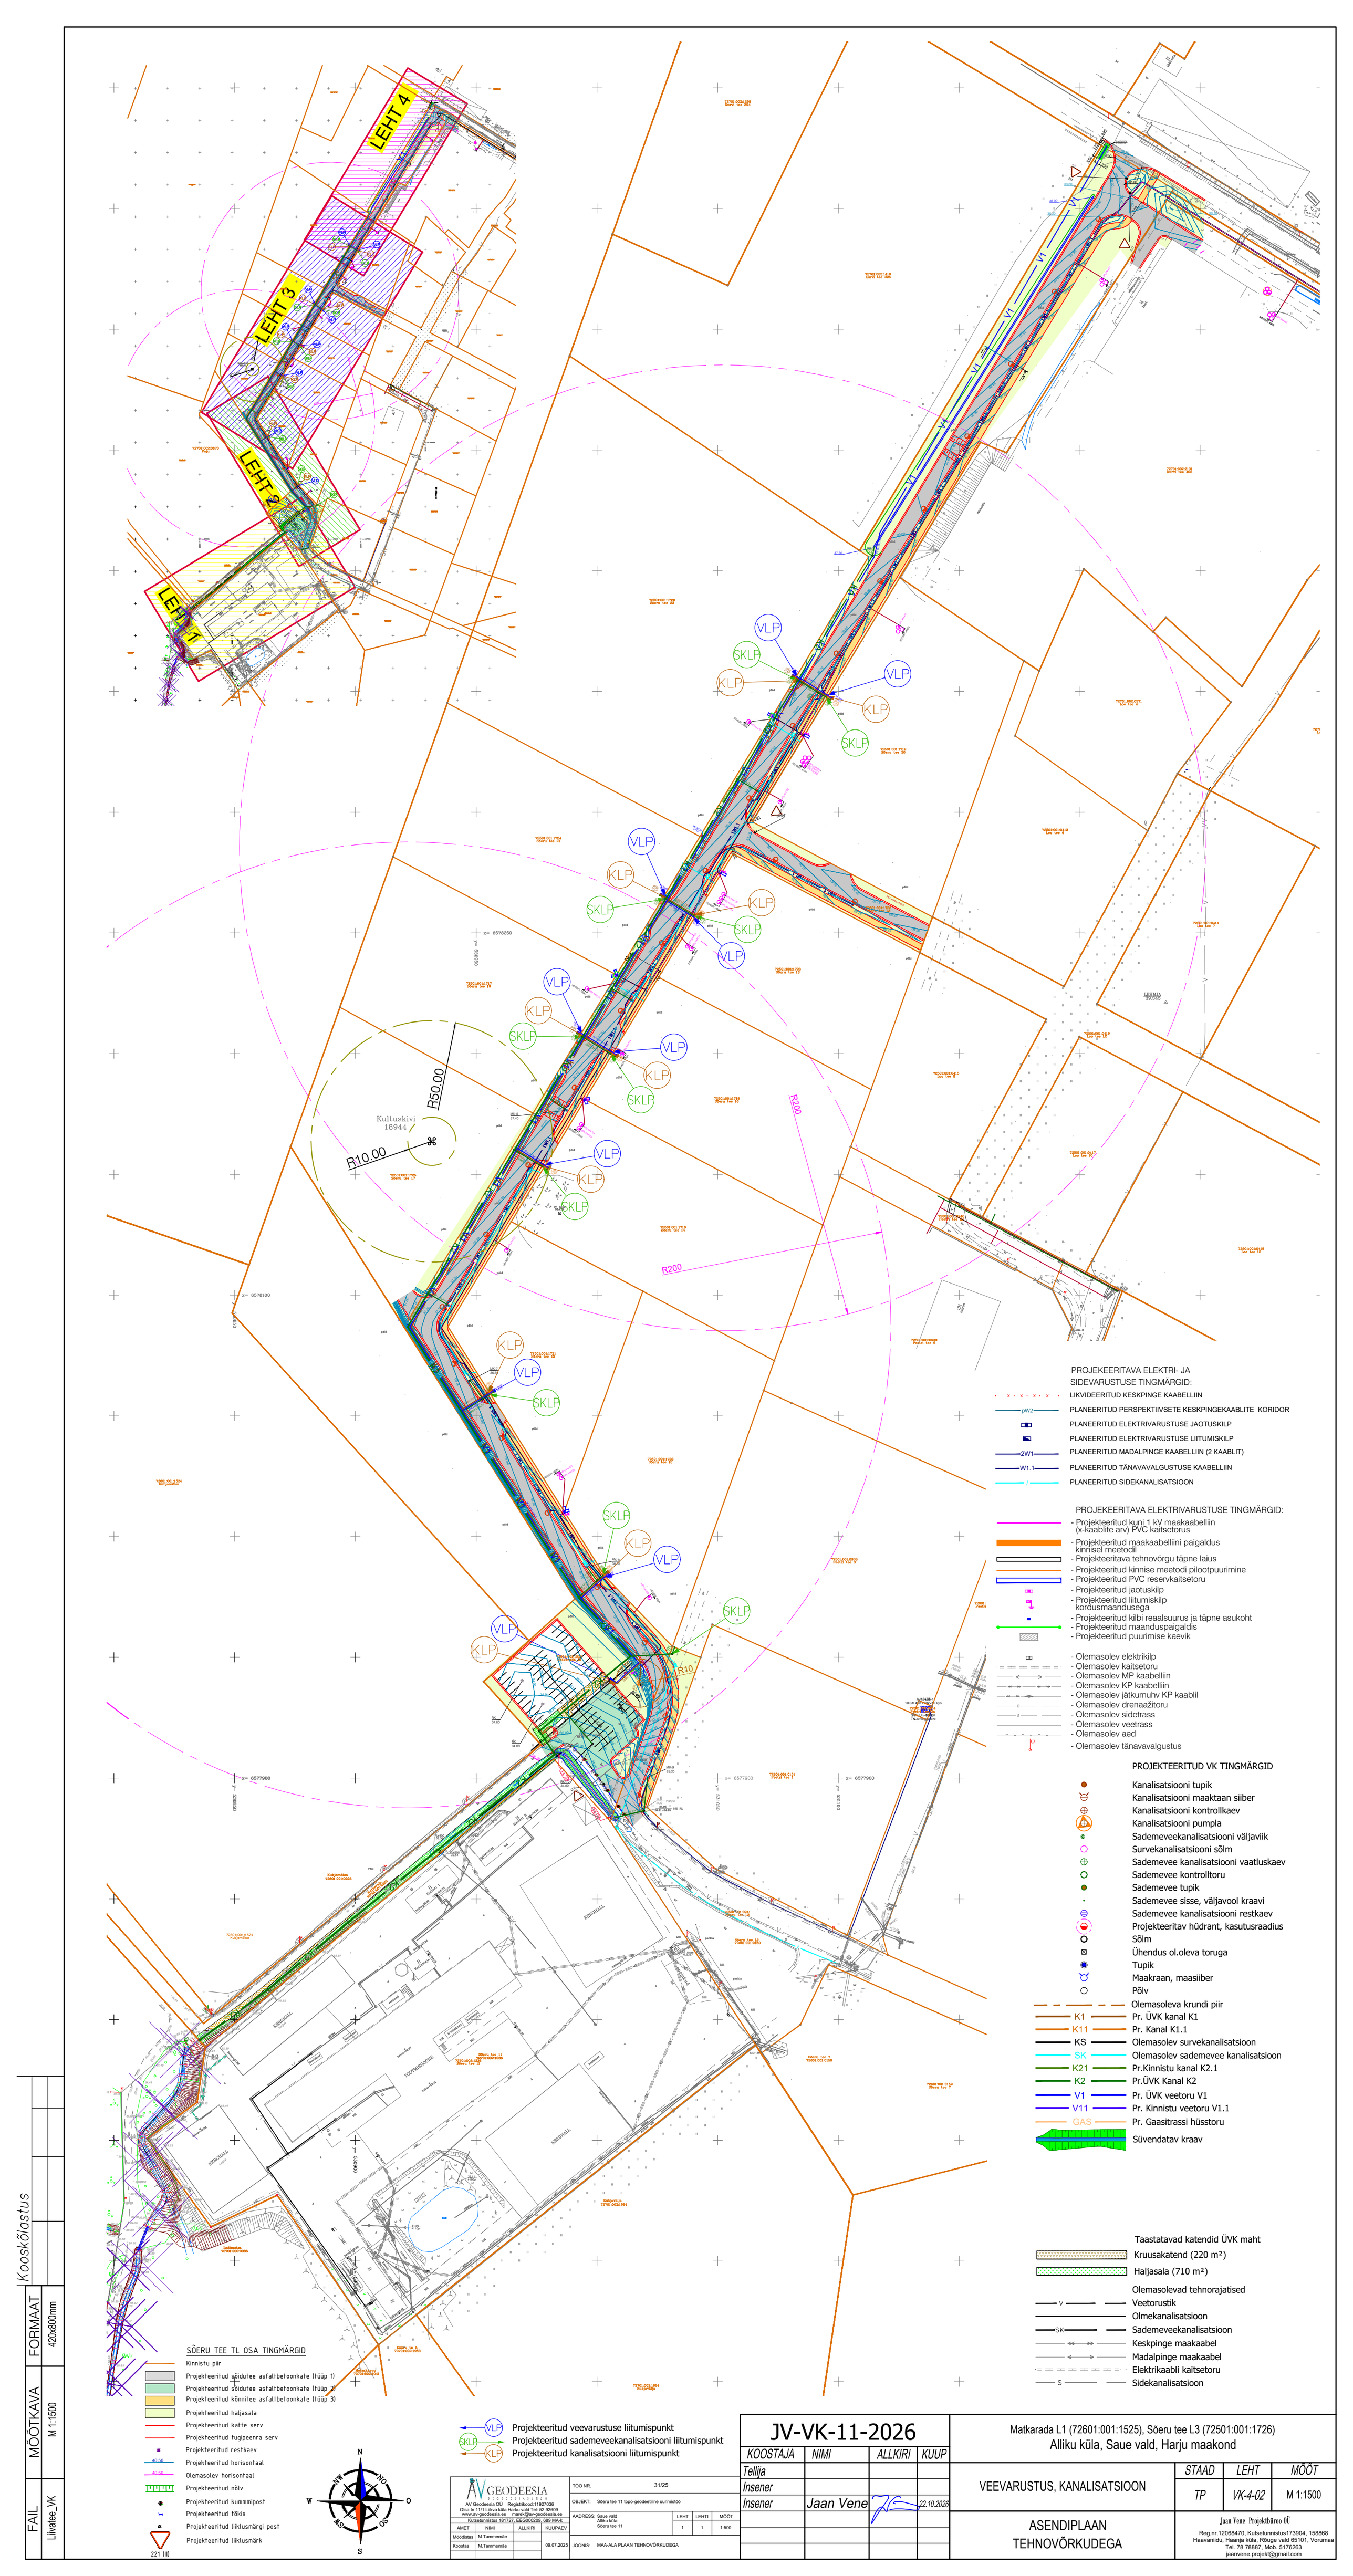


Kooskõlastus

FAIL	MÕÕTKAVA	FORMAAT
Liivatee_VK	M 1:1500	420x880mm

JV-VK-11-2026			
KOOSTAJA	NIMI	ALLKIRI	KUUP
Tellija			
Insener			
Insener	Jaan Vene		22.10.2025

Matkarada L1 (72601:001:1525), Sõeru tee L3 (72501:001:1726)
Alliku küla, Saue vald, Harju maakond

VEEVARUSTUS, KANALISATSIOON

ASENDIPLAAN TEHNOVÕRKUDEGA

STAAD	LEHT	MÕÕT
TP	VK-4-02	M 1:1500

AV Geodeesia OÜ Registrikood 11927036
Oika tn 11/1 Lõova küla Harku vald Tel: 52 92609
www.av-geodeesia.ee maarjam@av-geodeesia.ee
Kutsetunnistus 181737, EKUD(ÜGS), 992 MAK

AMET	NIMI	ALLKIRI	KUUPÄEV
Mõõdistas	M.Tammemäe		
Koostas	M.Tammemäe		09.07.2025

TOO NR. 31/25
OBJEKT: Sõeru tee 11 hjpo-geodeetilne uuringstöö
AADRESS: Saue vald Alliku küla Sõeru tee 11
LEHT 1 | LEHTI 1 | MÕÕT 1:500
JOONIS: MAA-ALA PLAAN TEHNOVÕRKUDEGA

Jaan Vene Projektibüroo OÜ
Reg.nr. 12068470, Kutsetunnistus:173904, 158868
Haavaniidu, Haanja küla, Rõuge vald 65101, Vorumaa
Tel. 79 78887, Mob. 5176263
jaanvene.projekt@gmail.com