


- LEPPEMÄRGID:
OLEMASOLEV
- PLAN. ALA PIIR
 - OLEMASOLEV PIIR
 - OLEMASOLEV TÄNAV
 - OLEMASOLEV KERGLIIGUSTEE
 - SEADUSJÄRGENE TEEKAITSEVÕONDI PIIR
 - ÜP JÄRGSSE TOETUSKÕLBULIKU PÖLLUMAA PIIR
 - OLEMASOLEV HOONE
 - OLEMASOLEV ALAJAAM
 - OLEMASOLEV HÜDRANT
 - OLEMASOLEV 10 KV MAAKABEL
 - OLEMASOLEV 0.4 KV MAAKABEL
 - OLEMASOLEV TÄNAVALGUSTUSKAABEL TORUS
 - OLEMASOLEV SIDEKANAL
 - OLEMASOLEV SIDEKABEL
 - OLEMASOLEV VEETORUSTIK
 - OLEMASOLEV KANALISATSIOONITORUSTIK
 - OLEMASOLEV SADEMEVEEKANALISATSIOONI TORUSTIK
 - SEADUSJÄRGENE TEHNORAJATISTE KITSENDUSE ALA
 - PLANEERITAV
 - PLANEERITAVA KRUNDI PIIR
 - KRUNDI POOLITAV PIIR KAKSIKALAMU RAJAMISE KORRAL
 - TULETÕRKEVÄLJEST PÕHJUSTATUD EHTUSPIIRANGUTEGA ALA
 - PLANEERITUD EHTUSJOO
 - PLANEERITUD HOONESTUSALA
 - EHTUSPIIRANGUTEGA ALA, KUHU TOHIB HOONEID RAJADA TULETÕRKESENA VÕI TULEMÕÜRIGA
 - PLANEERITUD HOONE SOOVITUSLIK ASUKOHT (KONFIGURATSIOON TINGLIK)
 - HOONE ORIENTEERUV SIDUMSKÕRGUS
 - PLANEERITUD PUHKE- JA MÄNGUVÄLJAKU ALA
 - PLAN. ORIENTEERUV ABS KÕRGUS
 - OLEVA ABS KÕRGUS
 - PLANEERITUD KVARTALISISENE TEE
 - PLANEERITUD JUURDEPÄÄSUD JA PARKLAALAD
 - PLANEERITUD JALGTEE
 - NÄHTAVUSKOLMNURK
 - PLANEERITUD PUHKEALA JA MÄNGUVÄLJAKUD (ASUKOHT JA KONFIGURATSIOON TINGLIK)
 - PLANEERITUD KÕRGLIIGUSTUS PAIGUTUS ILLUSTRATIIVNE
 - PLANEERITUD PRÜGIMAJA
 - PEETRI
 - KRUNDI NIMI
 - KRUNDI SUURUS
 - EP
 - KRUNDI SIHTOTSTARVE
 - MAX EHTISE-ALINE PIND
 - 400 m² k.a. m² MAX HOONEITE ARV PÕH-KÕRVALHOONE
 - HOONE MAX KÕRGUS
 - PLANEERITAV SERVIITUUDI VAJADUS JUURDEPÄÄS AVAKULT KASUTATAVALT TEELT
 - PLANEERITAV SERVIITUUDI VAJADUS TEHNORAJATISTELE
 - PLANEERITUD ELEKTRILIITUMISKILP
 - PERSPEKTIVNE 10 KV MAAKABEL
 - PLANEERITUD 0.4 KV MAAKABEL
 - PLANEERITUD TÄNAVALGUSTUSE MAAKABEL
 - PLANEERITUD SIDEKANALISATSIOON
 - PLANEERITUD SADEMEVEETORU
 - PLANEERITUD VEETORUSTIK
 - PLANEERITUD KANALISATSIOONITORUSTIK
 - PLANEERITUD SOOJATORUSTIK


KAUGKÜTTE JA TÄNAVALGUSTUSE LIITUMISTE SKHEEM
M 1:8000

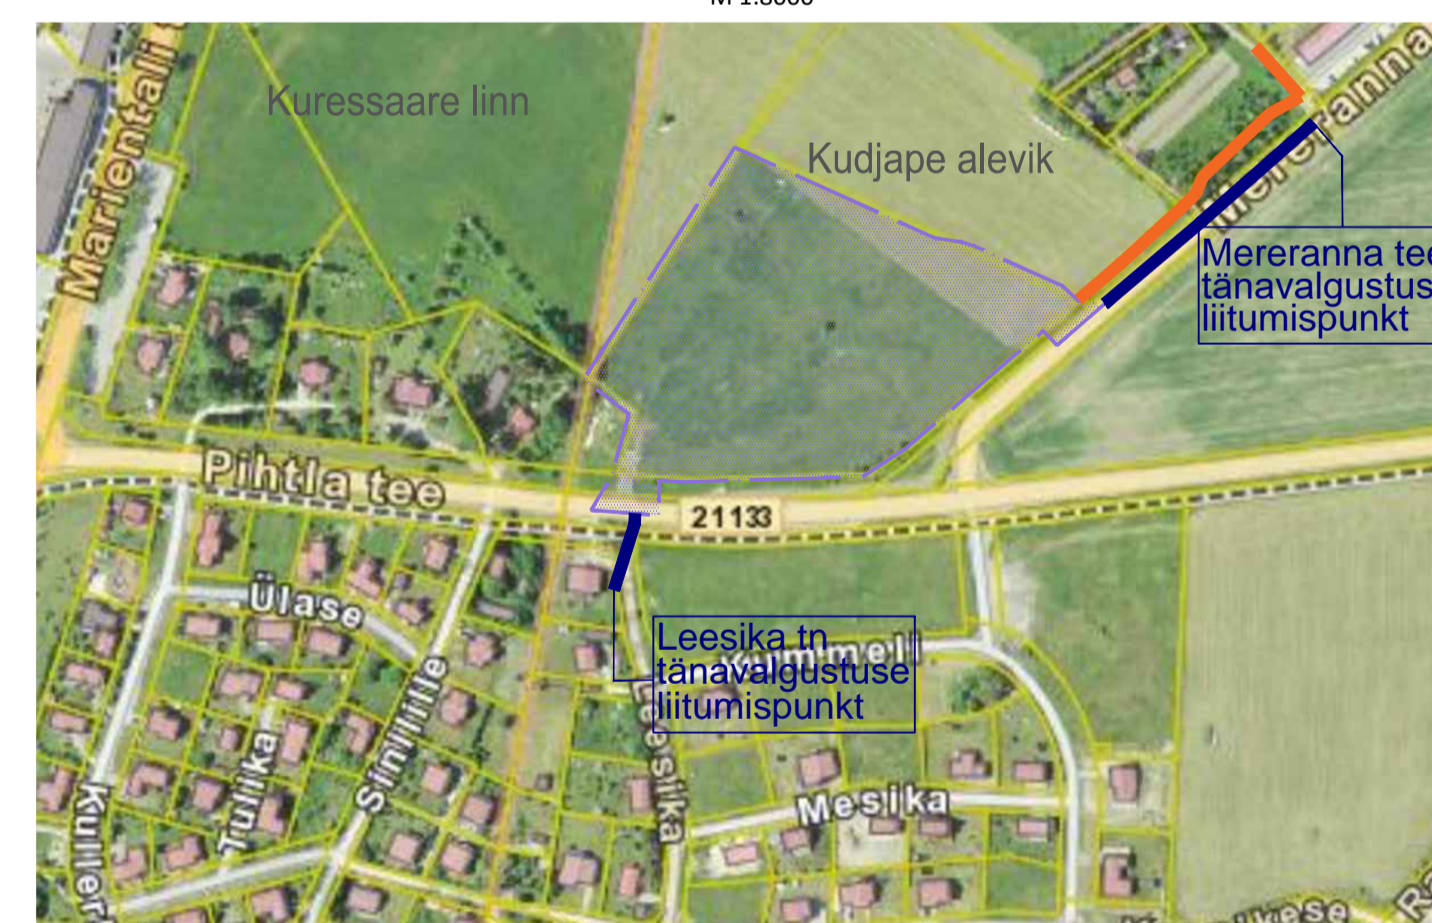

- PLANEERINGU ALA
- PLANEERITUD TÄNAVALGUSTUSE KAABEL
- PLANEERITUD SOOJATORUSTIK

- MÄRKUSED:
1. ALUSPLAANINA KASUTATUD GEODEET JAANUS TAHK POOLT AUGUST 2018 MÕODISTATUD GEODEETILIST ALUSPLAANI, TÕO NR J8-1/2018
 2. JOONISEL KUJutatud RÜHMILAHENDUS ON TINGLIK JA TÄPUSUBATAKSE EHTUSPROJEKTIDEGA
 3. JOONISTE JÄRDE KUIKUI LAHUTAMATU OSANA SELETUSKIRI
 4. JOONISTE VÄLJATROKID ON VALGUS- JA NIISKUSTUNDLIKUD

160320	SAAREMAA VALLAVALITSUS		
	PIHLA GRUPP OÜ		
PROJEKTUHT	I. HIMMIST	STAAD.	LEHT
PLANEERIA	P. HEIN	PLAN.	5
Koopäev	18.08.2025	LEHTI	5
M 1:500	TEHNOVÕRKUDE JOONIS	SAARE MAAKOND SAAREMAA VALD KUDJAPE ALEVIK PIHLA DETAILPLANEERING	
		SAAREMAA VALLAVALITSUS PIHLA GRUPP OÜ SAARE MAAKOND SAAREMAA VALD KUDJAPE ALEVIK PIHLA DETAILPLANEERING	
		MKA loomeühild PT 2102005 MTR: EEP00336; ELA000027 EL1020706-0001; EP1020706-0001	
		Klotoid OÜ Reg koode 1020706 Ruhu 5, Kuressaare 93819 463 3723 508 4489 klotoid@klotoid.ee www.klotoid.ee	

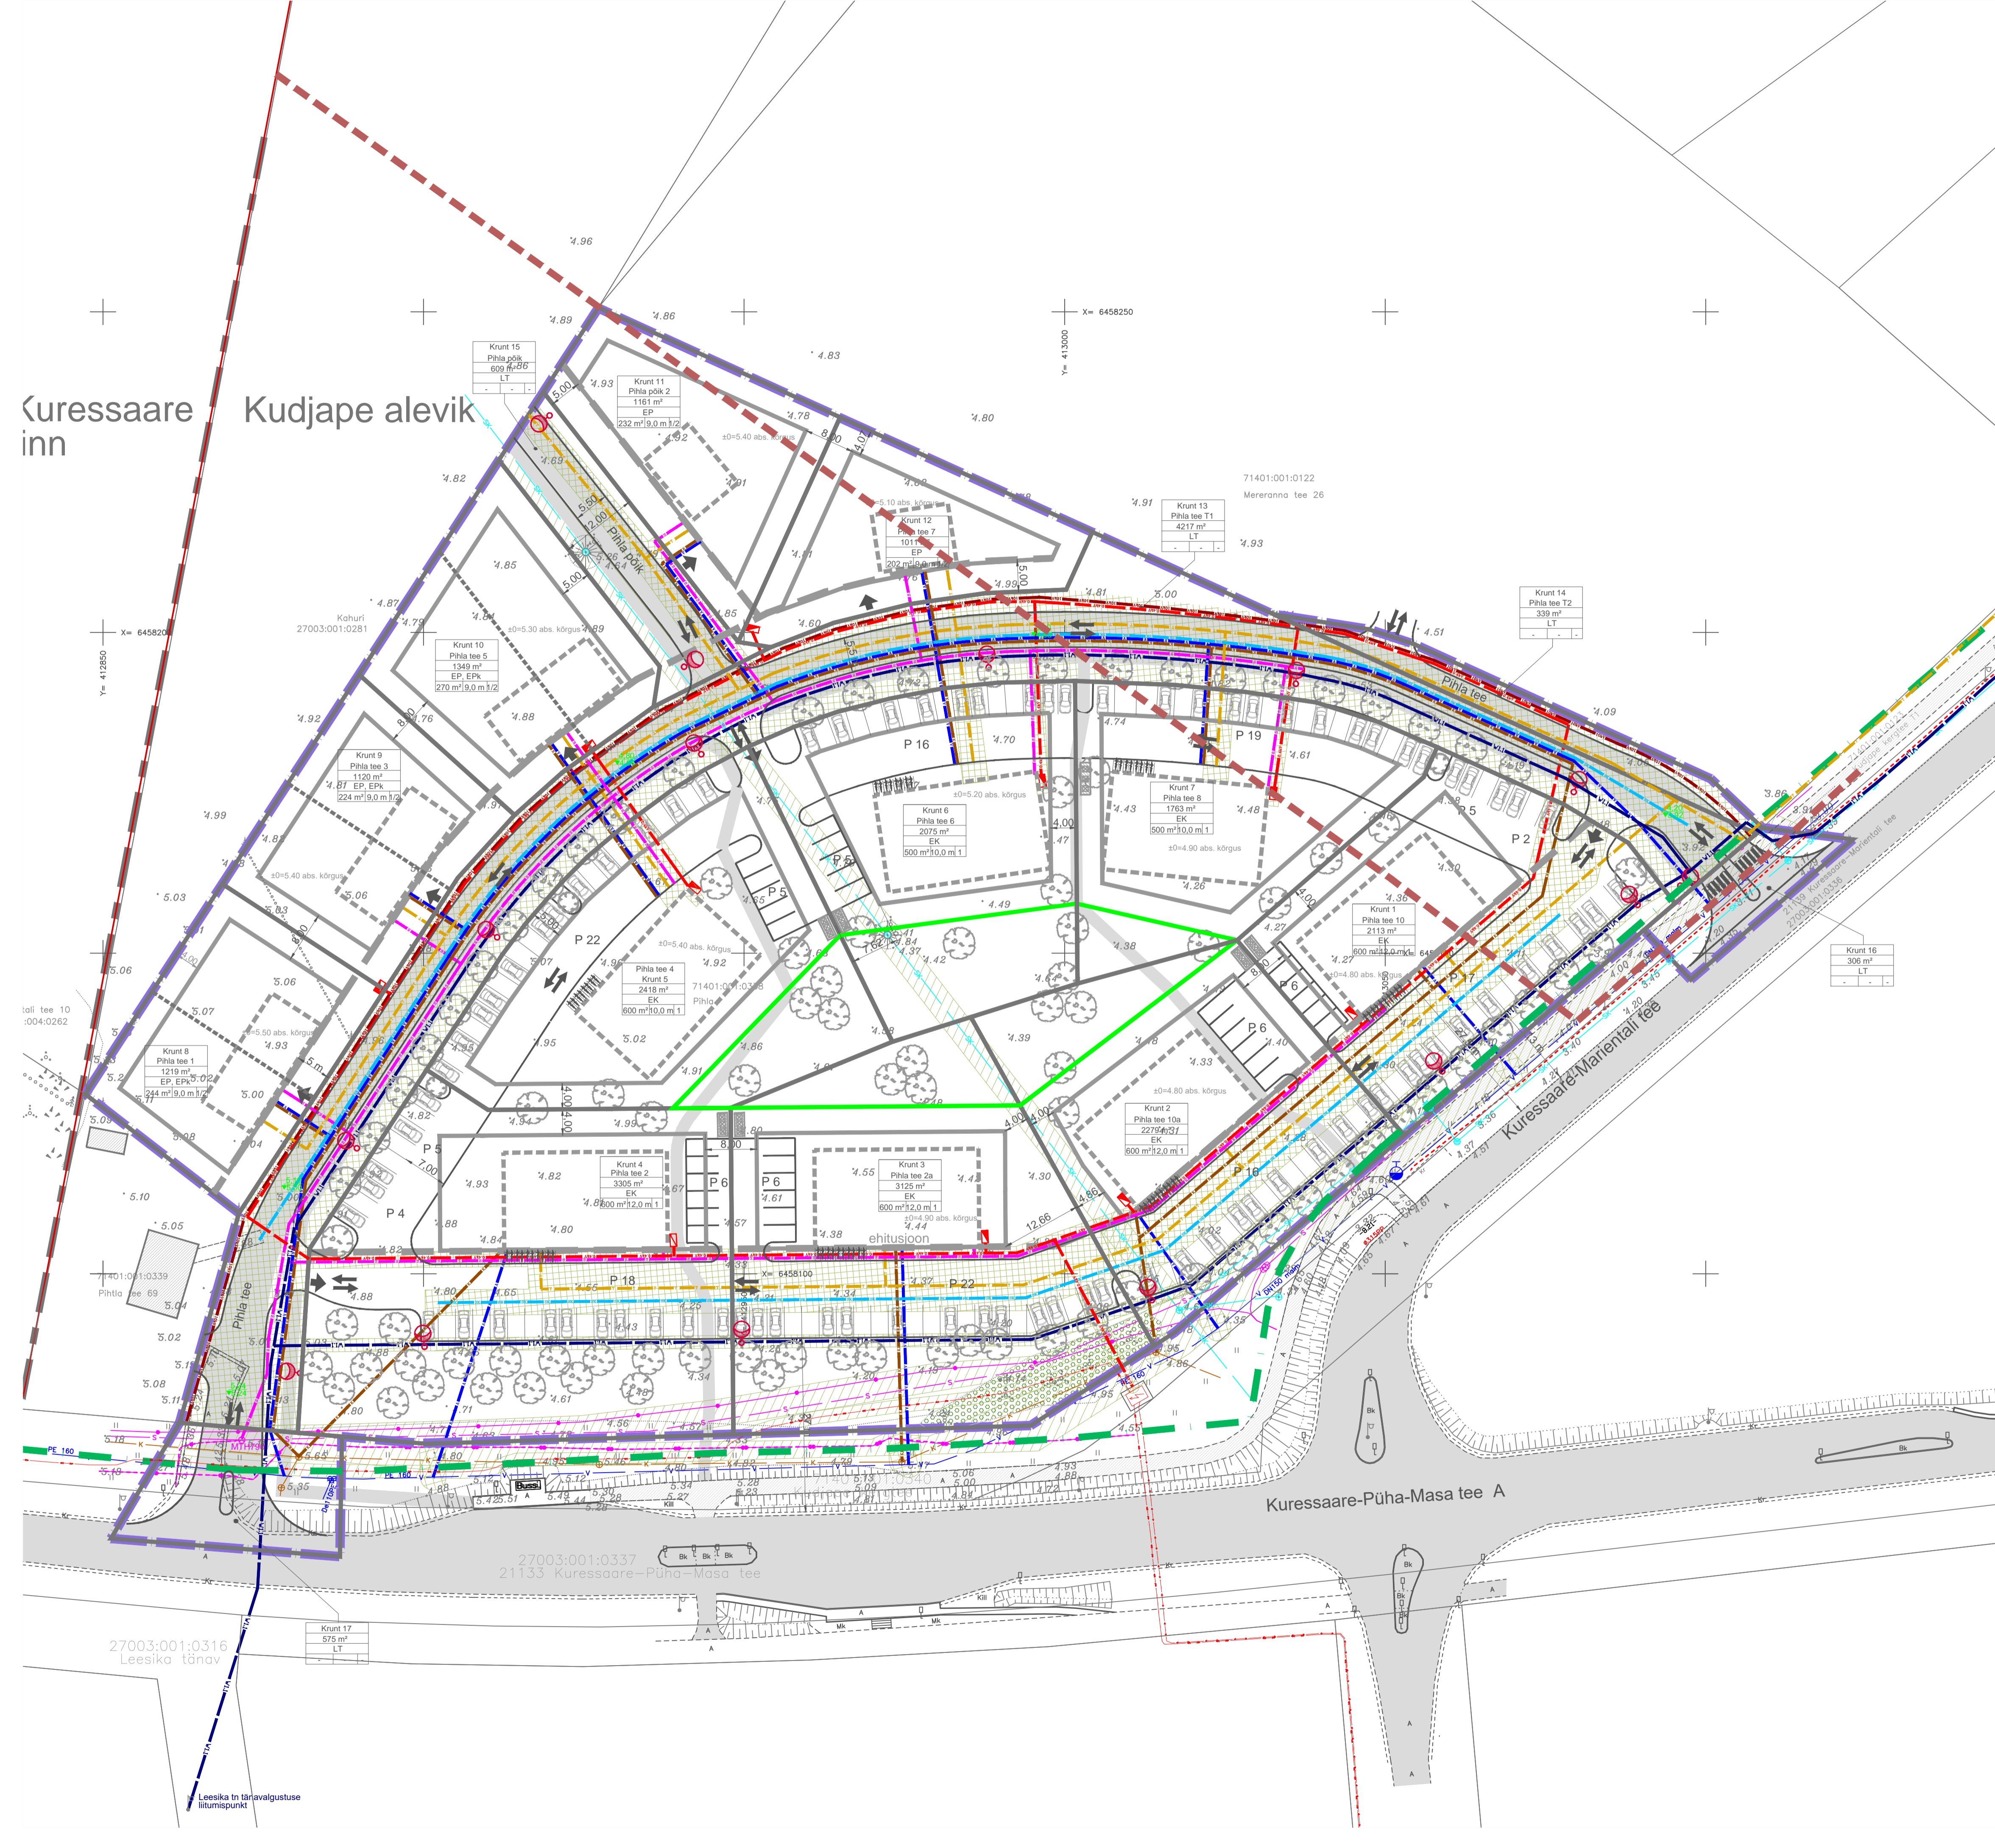

Kuressaare
inn
Kudjape alevik

Kuressaare-Püha-Masa tee A

27003:001:0316
Leesika tänav

27003:001:0337
21133 Kuressaare-Püha-Masa tee