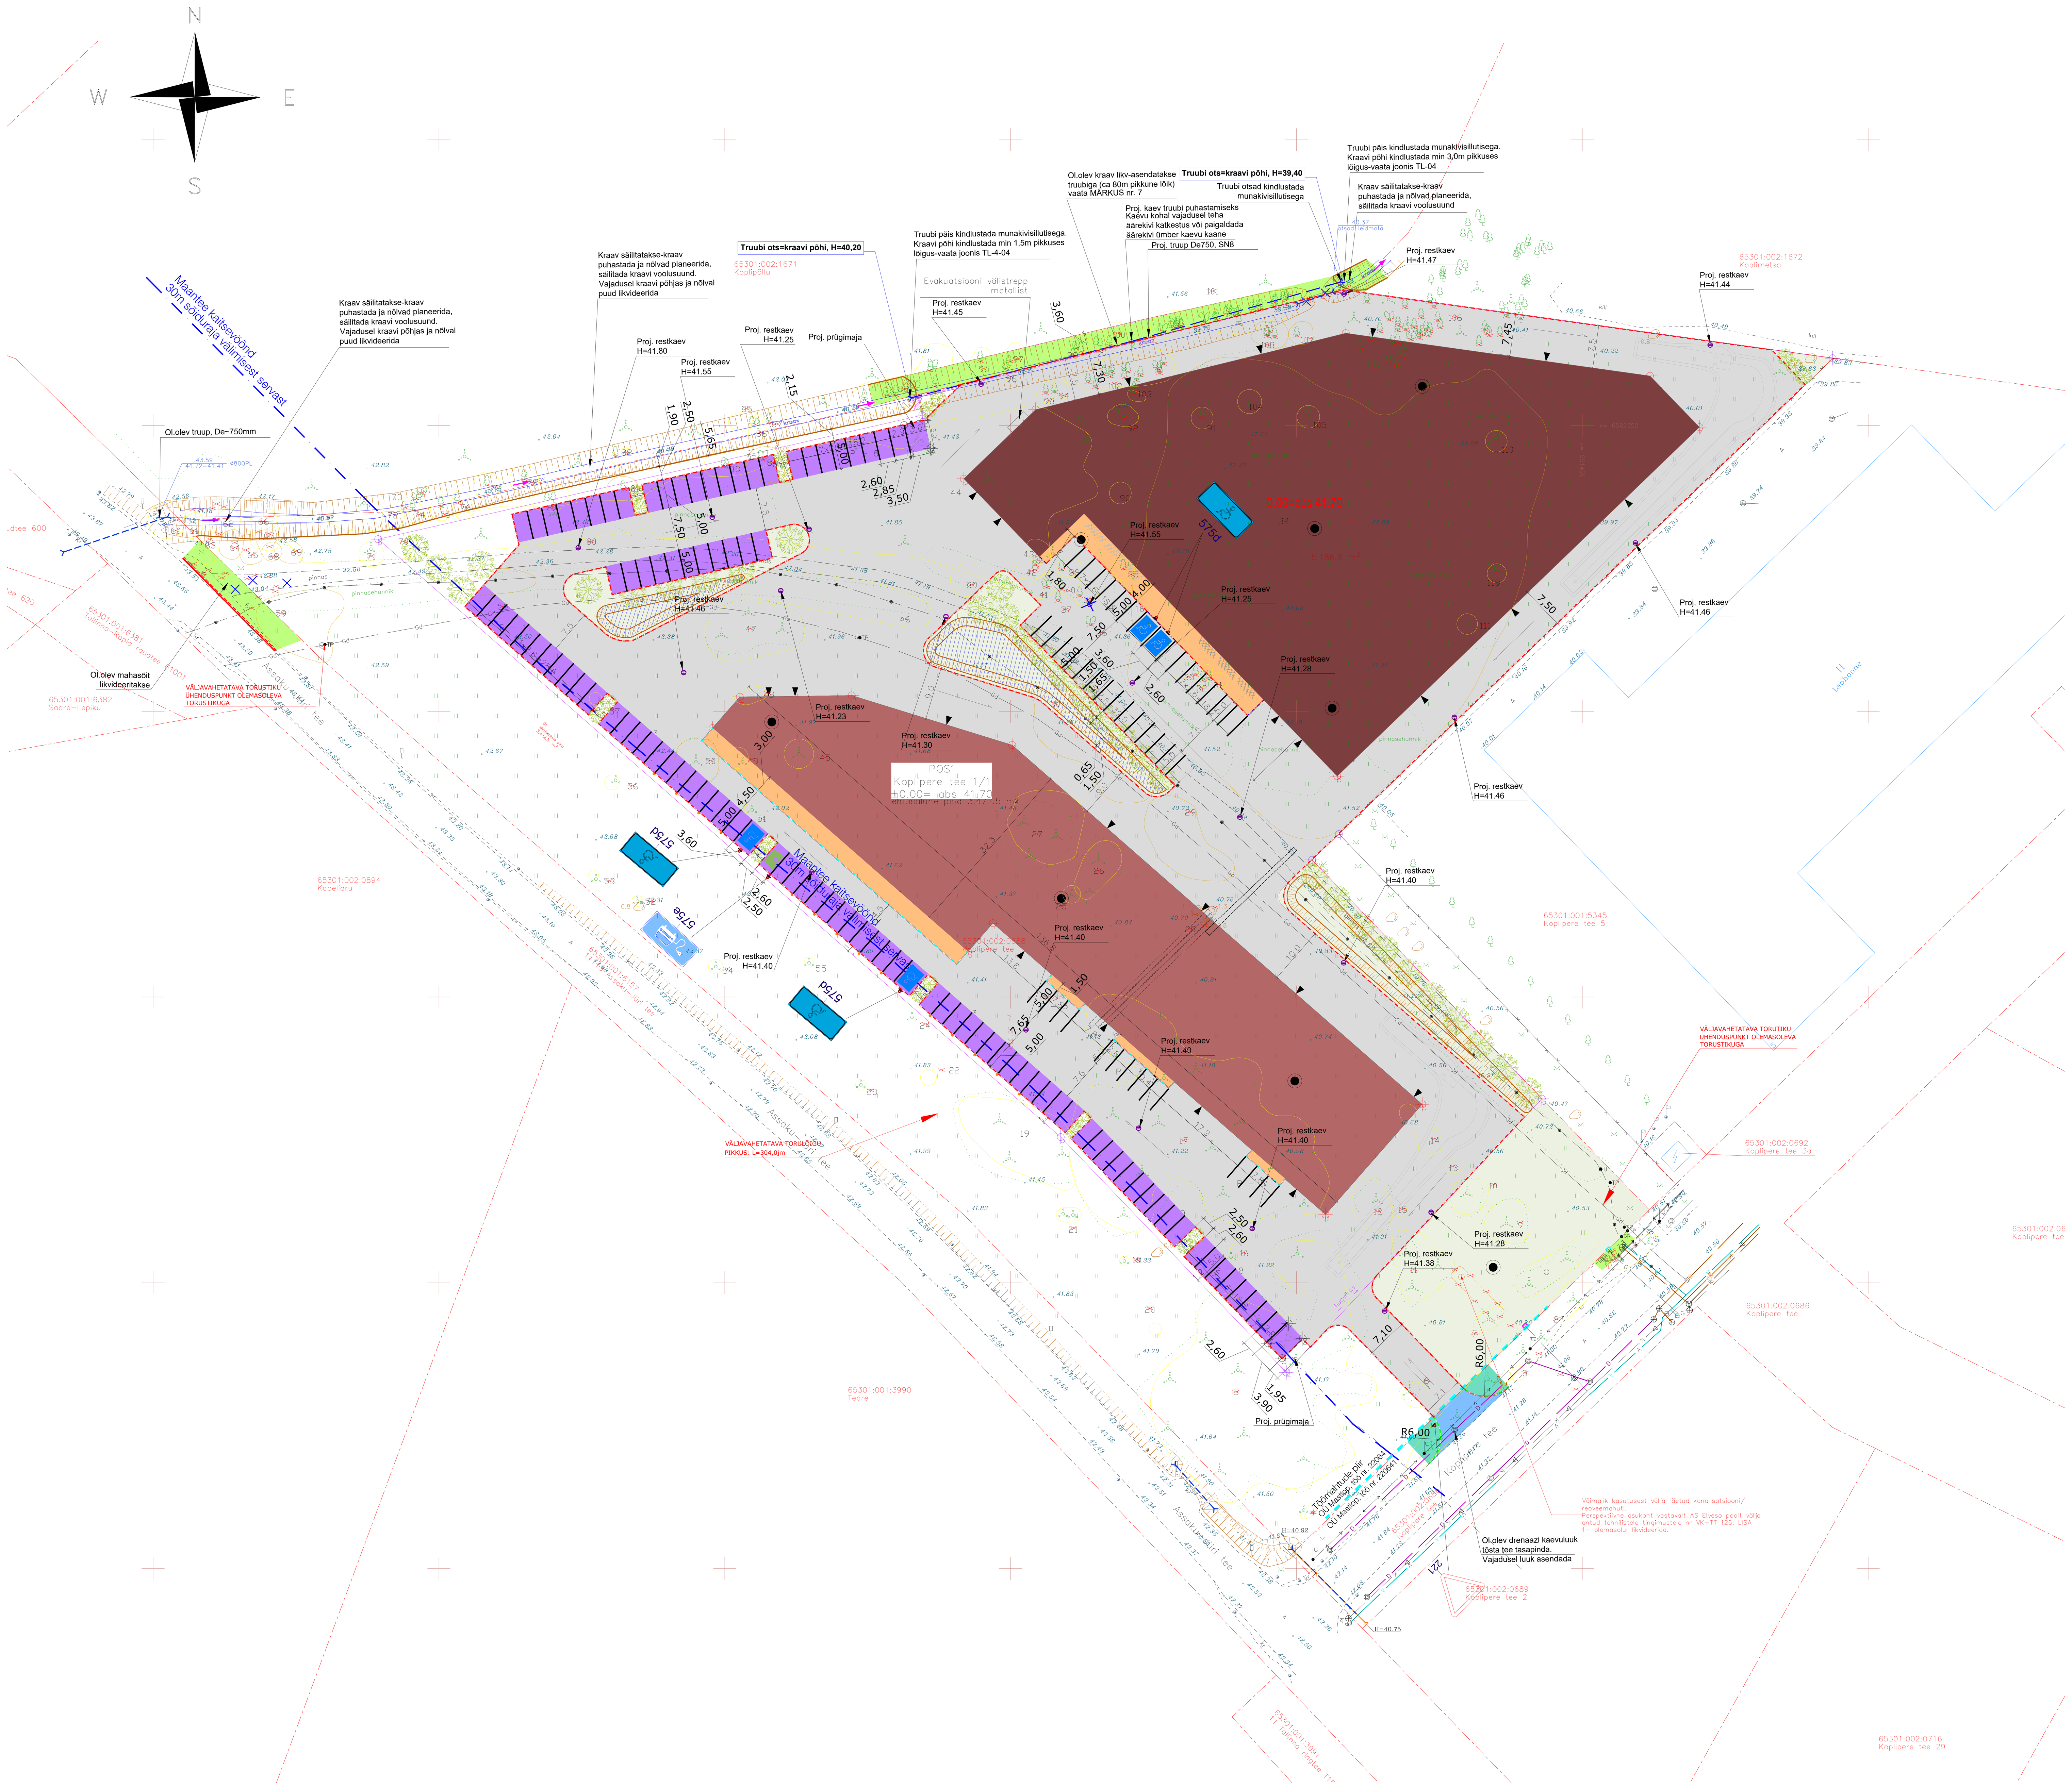


Koplipere tee dendroloogiline uuring

AB Artes Terrae OÜ, töö nr. 22128HI2

puu võraprojektsioon / puu nr

Puittaime haljastusliku väärtuse klass

1 2 3 4

Joonis on koostatud vastavalt TLV määrusele "Puittaimestiku ja haljastuse inventeerimise kord" (https://www.riigiteataja.ee/akt/417062020022).

Joonis on kehtiv koos seletuskirjaga.

OÜ Mastlop, töö nr. 220641
Ehitusluba nr. 2412271/05378
Tingmärke käsitleda "VAREM PROJEKTEERITUNA"

TINGMÄRGID

- PROJEKTEERITAV 2-kihiline MAHASÕIDU ASFALTBETOONKATE
- PROJEKTEERITAV HALJASALA TAASTAMINE (h=10cm)
- PROJEKTEERITAV SÕIDUTEE ÄÄREKIVI (80x15x29cm, h=8 cm)
- 221 PROJEKTEERITAV LIIKLUSMÄRK
- PROJEKTEERITAV LIIKLUSMÄRGI POST
- PROJEKTEERITAV KAITSETORU (N750; De160mm) (NB vajadusel! täita võrguvaldaja kooskõlastuse tingimused)

OÜ Mastlop

TINGMÄRGID

- OLEMASOLEV KINNISTU PIIR
- OLEMASOLEV MADALPINGEKAABEL
- OLEMASOLEV KESKPINGEKAABEL
- OLEMASOLEV SURVEKANALITORU
- OLEMASOLEV GAASITRASS
- OLEMASOLEV VEETORU
- OLEMASOLEV KANALISATSIOONITRASS
- OLEMASOLEV DRENAAZIRASS
- OLEMASOLEV SIDETRASS
- OLEMASOLEV TÄHISPOST
- OLEMASOLEV LIIKLUSMÄRK
- OLEMASOLEV PIIRDEAED (võrkaed)
- OLEMASOLEV KRAAVI NÕLV
- OLEMASOLEV LIIKLUSMÄRK
- OLEMASOLEV TÄNAVAVALGUSTUSMAST
- OLEMASOLEVAD PUUD
- PROJEKTEERITAV SÕIDUTEE A/B KATTE SERV
- PROJEKTEERITAV SÕIDUTEE TEEPEENRA SERV
- PROJEKTEERITAV 2-kihiline ASFALTBETOONKATE (Sõidutee)
- PROJEKTEERITAV 1-kihiline ASFALTBETOONKATE (parkimiskohad)
- PROJEKTEERITAV KÕNNITEE TEHISKIVIKATE
- PROJEKTEERITAV KRAAVI NÕLVADE RAJAMINE/TAASTAMINE
- PROJEKTEERITAV HALJASALA/NIIDUMURU TAASTAMINE (h=10cm)
- PROJEKTEERITAV SÕIDUTEE BET. ÄÄREKIVI (80x15x29cm, h=8 cm)
- PROJEKTEERITAV SÕIDUTEE BET. ÄÄREKIVI (80x15x29cm, h=0 cm)
- PROJEKTEERITAV SÕIDUTEE BET. ÄÄREKIVI (80x15x29cm, h=3 cm)
- 911 PROJEKTEERITAV TEEKATTEMÄRGISTUS
- LIKVIDEERITAV OBJEKT (TRUUP/MAHASÕIT)
- 575d PROJEKTEERITAV LIIKLUSMÄRK
- PROJEKTEERITAV LIIKLUSMÄRGI POST
- PROJEKTEERITAV TRUUP (De750mm, SN8) (koos kontrollkaevuga)
- GEOLOOGILISE PUURAUGU ASUKOHT

ARHITEKTUURSE OSA TINGMÄRGID

Kontsept Arhitektuuribüroo OÜ töö nr 22-79

- Projekteeritud hoone
- Roheala
- Projekteeritud asfaltkatend
- Projekteeritud betoonkivikatend
- Projekteeritud parkimine
- Projekteeritud elektriauto parkimine
- Projekteeritud elektriauto laadimispunkt, 1 koht
- Projekteeritud elektriauto laadimistaristu, 29 kohta
- Projekteeritud puudega inimese parkimine
- Projekteeritud rattaparkimine
- Liikumissuund
- Ol.olev kõrghaljastus
- 25 Likvideeritav kõrghaljastus
- Projekteeritud kõrghaljastus:
- Harilik tamm "Fastigiata Koster"
- Harilik pärn "Greenspire"
- Sissepääs kinnistule
- Sissepääs hoonesse
- Prügimaja
- Prügiaedik
- Lumeladustamise ala
- Projekteeritud metallpiirdeaed
- Olemasolev metallpiirdeaed
- Projekteeritud truup

Gaasitrassi ümbertõstmine, ConX PM OÜ, töö nr. 2607:

GAASITRASSI KAITSEVÖÖND 10m MÕLEMALE POOLE TORU SEINAST

MÄRKUSED:

1) Geodeesia OÜ Geodeesia Partner. Teostatud 07.05.2026.a. Töö nr. 2925-26. Koordinaadid riiklikus L-Est'97, kõrgused EH2000 süsteemis.
2) Kui katendeid kahjustatakse suuremas ulatuses kui projektdokumentatsioonis kajastatud, tulevad need normidekohaselt taastada.
3) Joonis "Asendiplaan" on arhitektuurse projekti koosseisus- Kontsept Arhitektuuribüroo OÜ, töö nr. 22-79.
4) Joonis "Tehnovõrkude koondplaan" on O3 Technology OÜ, töö nr. 220903 projekti koosseisus.
5) Joonise parema loetavuse huvides on dendroloogia kajastatud arhitektuurses projekti.
6) Haljastuse likvideerimist ega ehitustööde aegset haljastuse kaitset käesolev projekt ei käsitle- vaata arhitektuurne projekt.
7) Elektriauto laadimistaristu vastavalt Ehitusseadustik paragrahv 65 prim 1 lõige 4 punkt 1
8) Kraavi asendamisel truubiga (80m pikkuses lõigus) säilitada kõrghaljastust maksimaalses võimalikus mahus.

Mastlop OÜ Mastlop Reg.kood 12618952; EEP003122; ELK000079 Peterburi tee 2F, Tallinn 11415 tel. +372 56 24 26 34, e-mail ppoltsam@gmail.com	Projekti nimetus: BÜROO-LAOHOONE TEEDE-EHITUSLIK OSA	Töö nr: 22064
	Asukoht: KOPLIPERE TEE/KOPLIPERE TEE 1 RAE KÜLA, RAE VALD, HARJU MK	Leht nr: TL-4-02
Projektijuht: Pärt Põltsam	Tellija: Favorte Koplipere OÜ	Staadium: EELPROJEKT
Projekteeris: Pärt Põltsam		
Kontrollis: Pärt Põltsam (tunnistuse nr. 163405/163406)	Joonise nimetus: LIIKLUSKORRALDUSSKEEM	Mõõtkava: 1:500
Koostatud / trükitud: 09.09.2026/ 09.09.2026		