


TINGMÄRGID:
 TÖÖMAAPIIR

VÄLJAVÖTE MAA-AMETI KAARDIST KOOS TÖÖMAAPIIRIGA

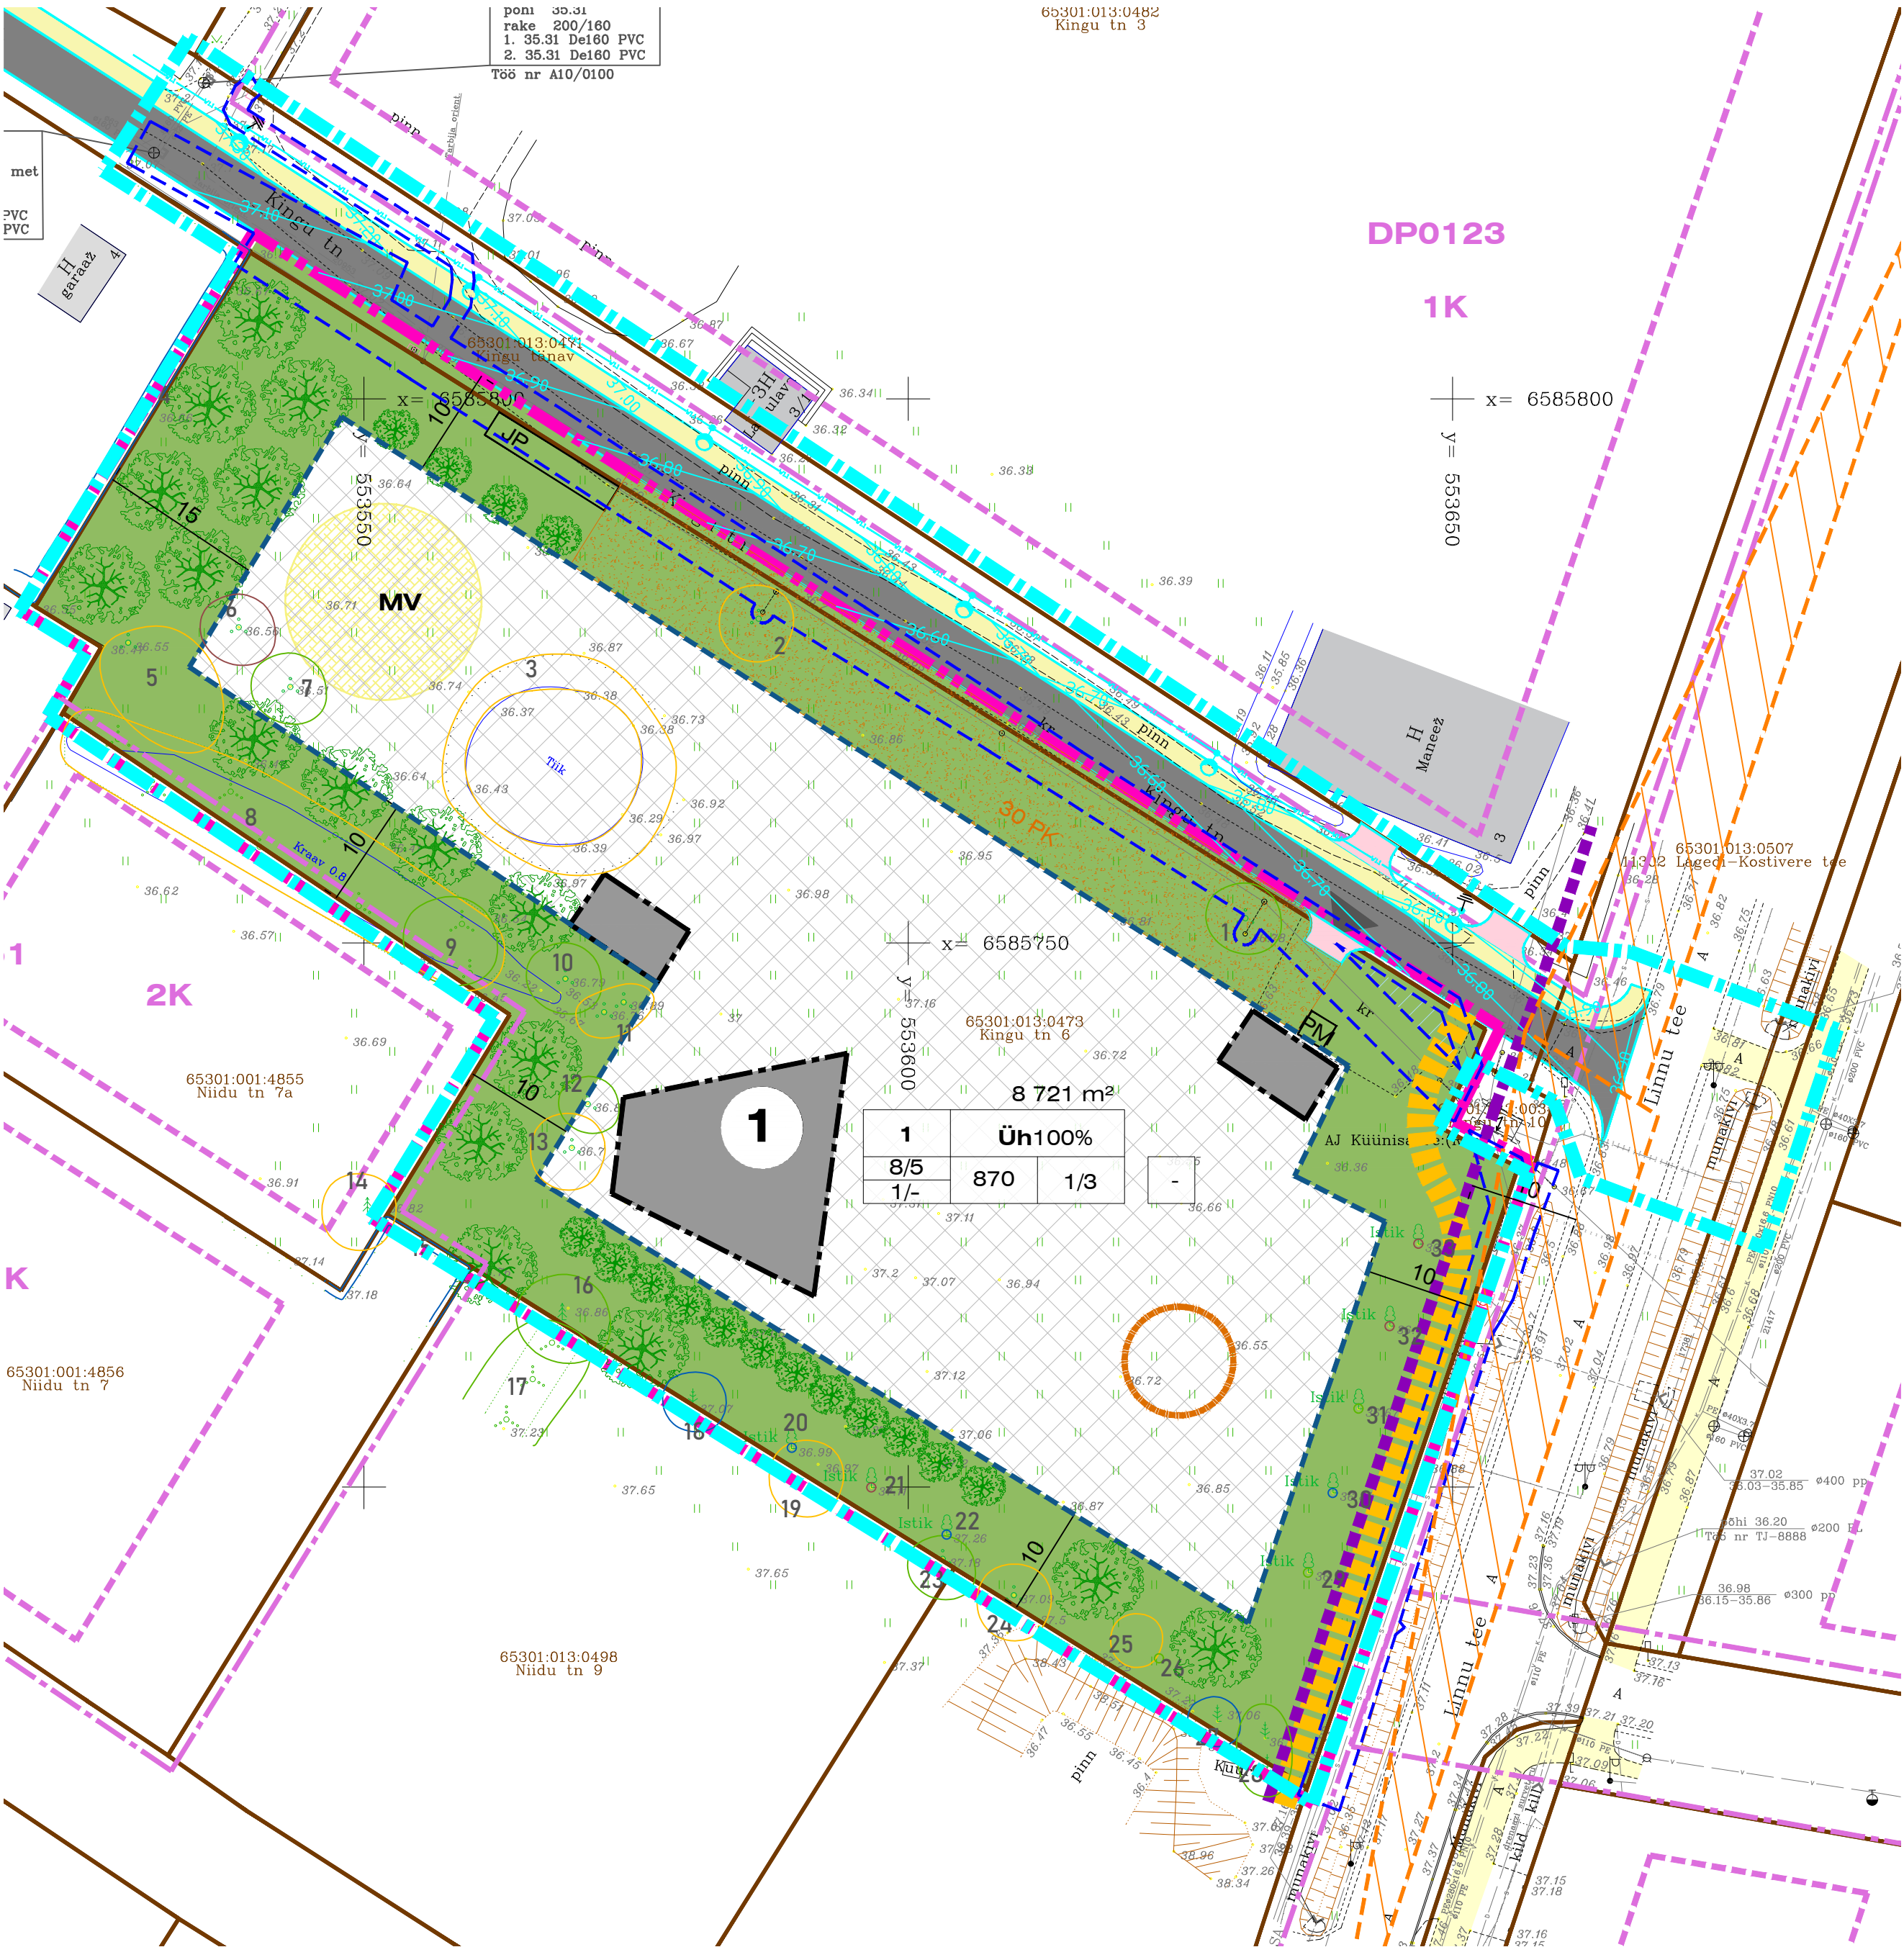

TÖÖMAAPIIR
KINGU TN 6, LAGEDI ALEVIK
M 1:500