

Projekteeritav 96f puhutav kaabel  
Lõigul 054J03 kuni 054K27  
Vahepealsetesse kaevudesse jätta 30m kaablivaru

Km 0,38

Olemasolev sidekapp 054J03 demonteerida  
asendada sidekapiga – 054J03  
Sidekapp HETR85 1000x850x290

X = 6580550

11410 Kiia – Vääna-Viti tee  
72701:002:0286


Kiia tee 1  
72701:002:1917


**TINGMÄRGID:**

- Projekteeritav sidekaev
- ▣ Demonteeritav sidekapp
- ⊕ Demonteeritav kaev
- ✕ Demonteeritav objekt
- Kaevik
- ▨ Haljasala taastamine
- ol. ol. sidetrass

**MARKUSED:**

- Lähteülesanne nr 2400420.
- Projekti koostamisel oli aluseks Connecto Eesti AS poolt 2024.a koostatud töö nr 9359G "Maa-ala plaan tehnovõrkudega". Kõrgused EH2000 süsteemis, koordinaadid L-EST97 süsteemis.
- Enne tööde alustamist tuleb tööde teostajal koostöös olemasolevate maa-aluste rajatiste valdajatega rajatiste asukoht ja sügavus täpsustada.
- Kommunikatsioonitrasside kaitsevööndis teostada kaevetööd käsitsi. Mehhanismide kasutamine lubatud kokkuleppel trassi valdajaga.
- Projekteeritud maatrasside paigaldamissügavus peab olema min. 1,0m maapinnast, ristumisel teega - min. 1,5m tee pinnast.
- Paigaldus- ja ehitustöödel juhinduda k.a. projektist, kehtivatest normidest ja eeskirjadest ning asjaomaste organisatsioonide kooskõlastamisel esitatud nõuetest.
- Väljakaevatud trassid (side- ja elektrikaablid, veetorud jne) kaitsta toruga või karbikuga, toestada, riputada vajumise ja vigastuste vältimiseks.
- Peale ehitustööd taastada rikutud haljasmaa ja teekatted.
- Kasvavate puude ja põõsaste kasvutsoonis (võra projektsioon maapinnal) teha kaevetööd käsitsi. Kasvavate puude tugijuuri kaevetööde käigus mitte vigastada ega läbi lõigata.

Projekt:	ELA054 rajatiste vahetus		Tellija:		ELA SA	
			Töö nr:		2400420	
Joonis:	Asendiplaan		Joonise nr:			
			EN-4-01			
 AS Connecto Eesti Registrikood: 10722319 Tuisu tn 19, 11314 Tallinn tel. 606 3100 info@connecto.ee www.connecto.ee	Projekteeris	Kristjan Toro	Möötkava:	1:500	Leht	Lehti
	Kontrollis		Staadium:	TP	1	2

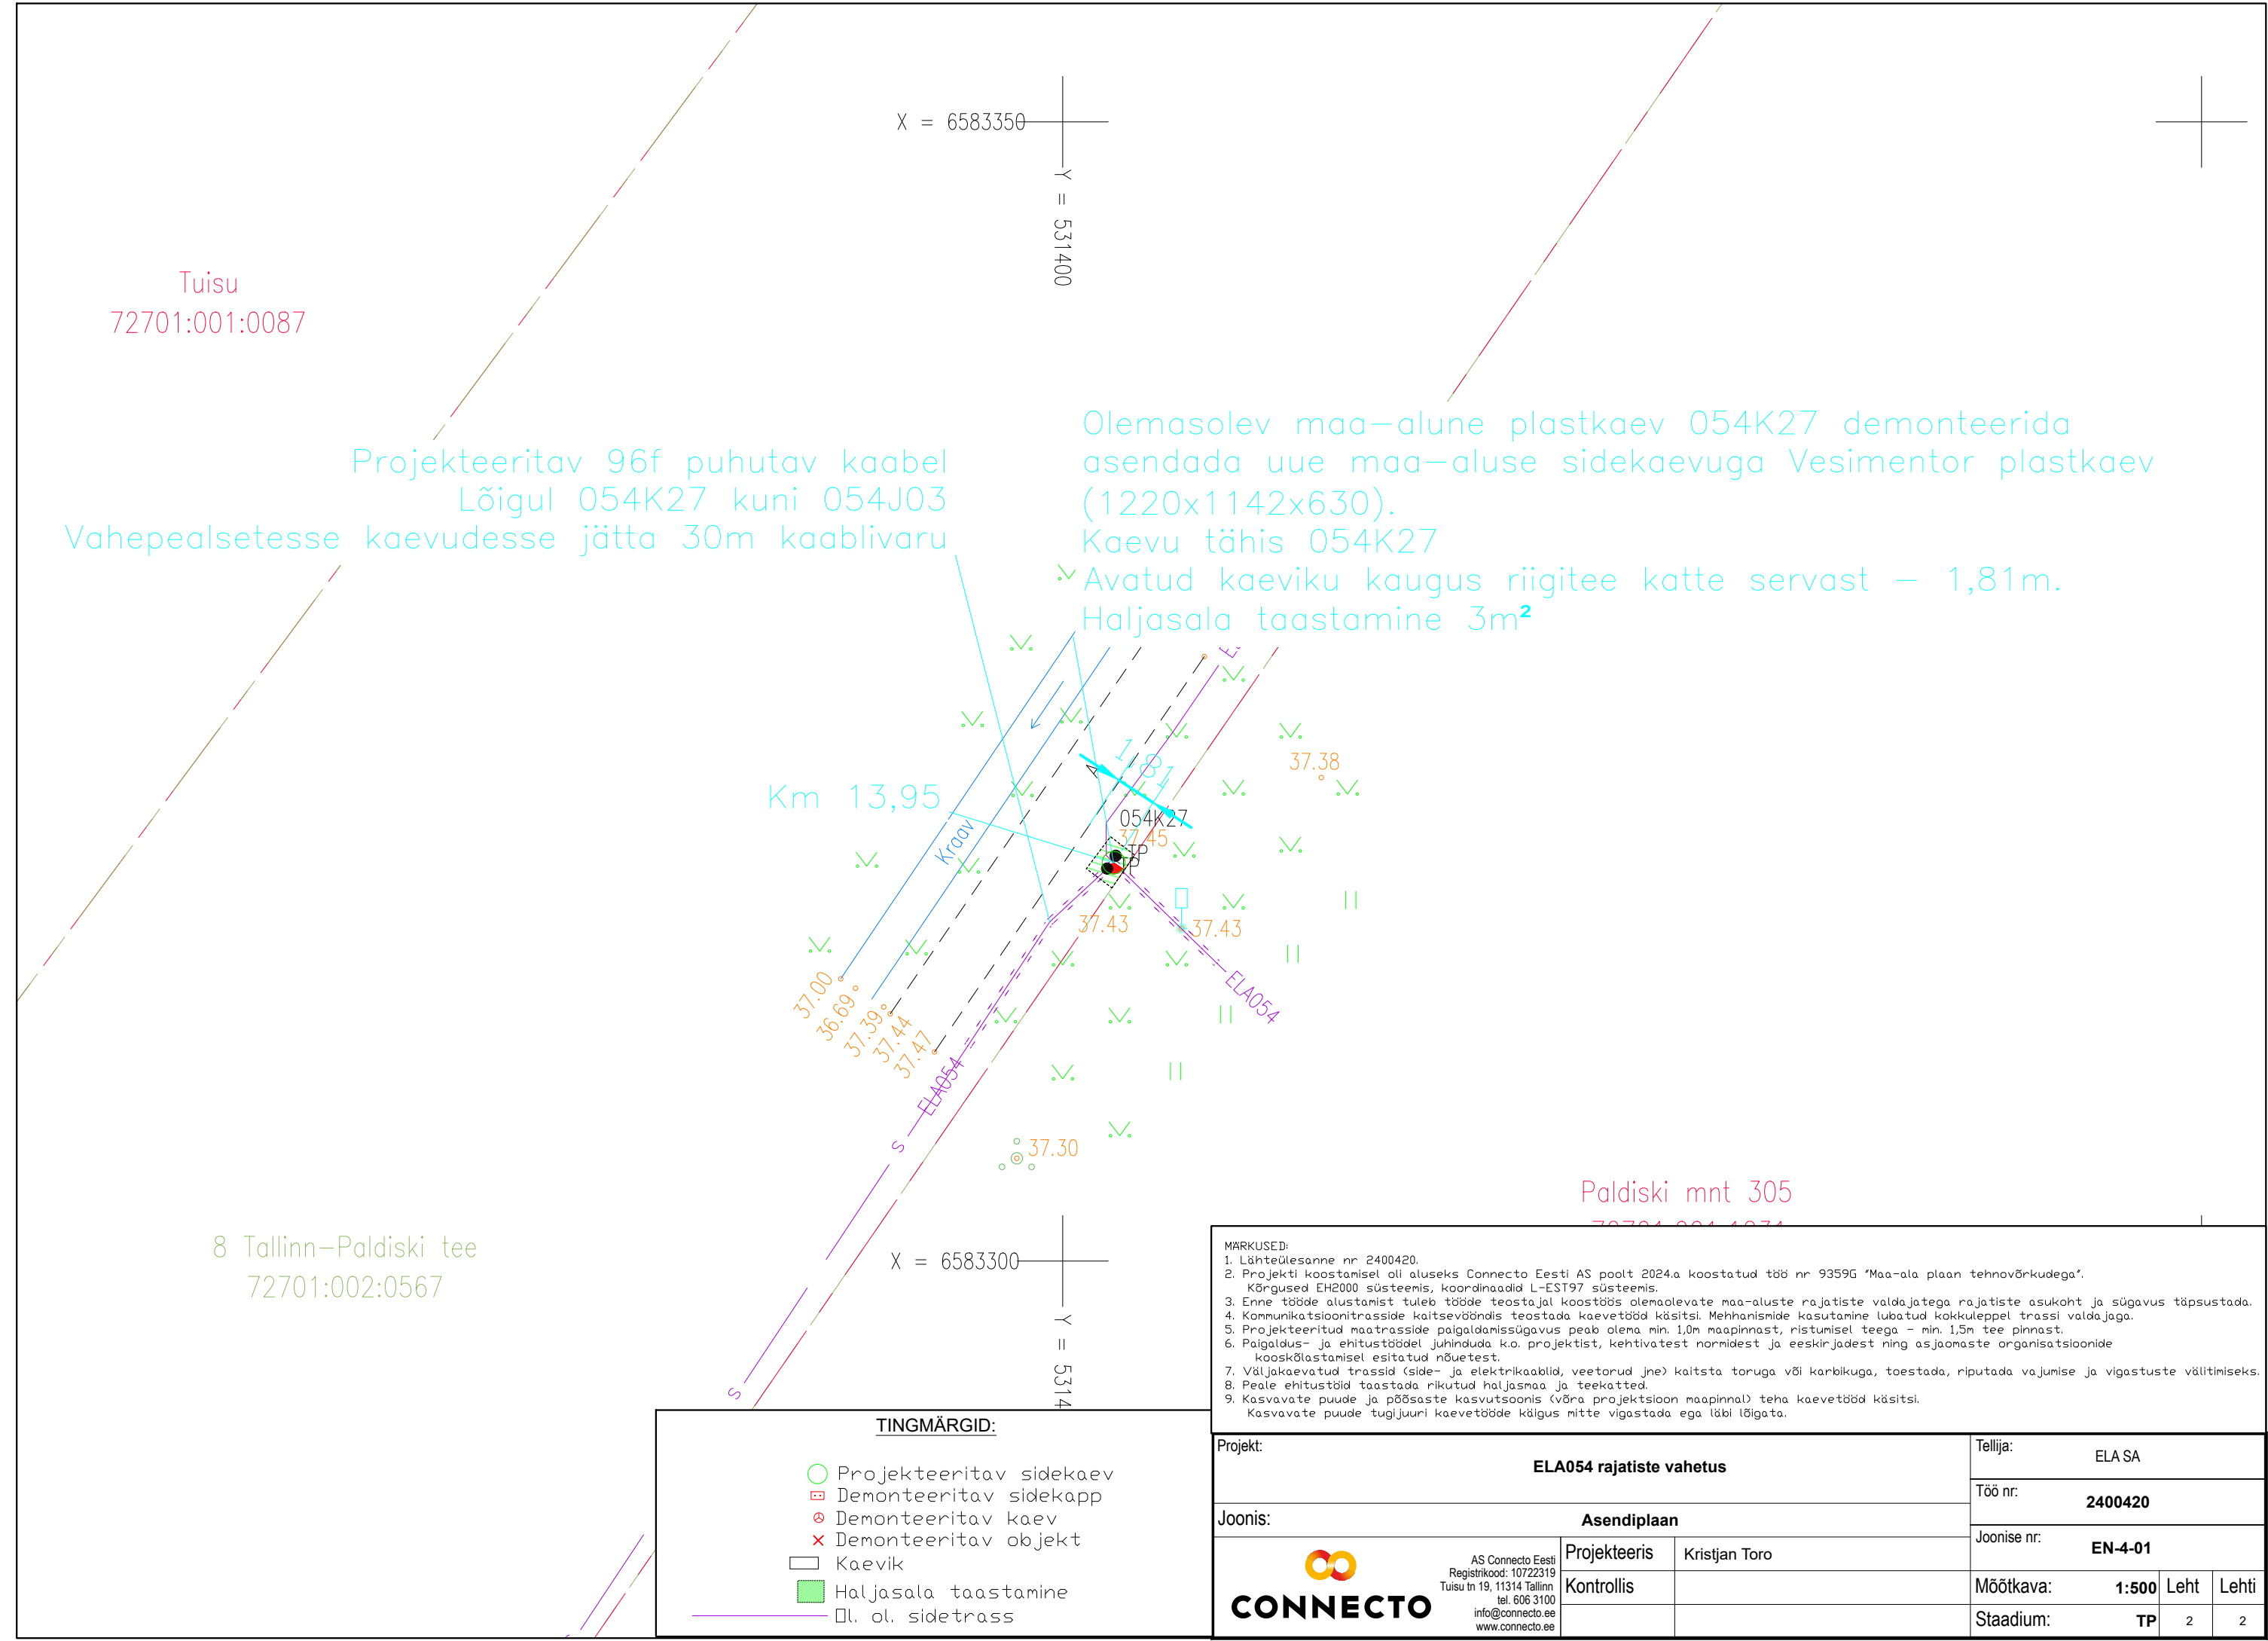

Tuisu  
72701:001:0087

Projekteeritav 96f puhutav kaabel  
Lõigul 054K27 kuni 054J03  
Vahepealsetesse kaevudesse jätta 30m kaablivaru

X = 6583350

Y = 531400

Olemasolev maa-alune plastkaev 054K27 demonteerida  
asendada uue maa-aluse sidekaevuga Vesimentor plastkaev  
(1220x1142x630).  
Kaevu tähis 054K27

✓ Avatud kaeviku kaugus riigitee katte servast – 1,81m.  
Haljasala taastamine 3m<sup>2</sup>

Km 13,95

Kraav

054K27

37.38

37.45

37.43

37.43

ELA054

37.00

36.69

37.39

37.44

37.47

37.30

Paldiski mnt 305

72701:001:1074

8 Tallinn–Paldiski tee  
72701:002:0567

X = 6583300

Y = 5314

TINGMÄRGID:

- Projekteeritav sidekaev
- ▢ Demonteeritav sidekapp
- ⊕ Demonteeritav kaev
- ✕ Demonteeritav objekt
- Kaevik
- Haljasala taastamine
- □ l. ol. sidetrass

MARKUSED:

- Lähteülesanne nr 2400420.
- Projekti koostamisel oli aluseks Connecto Eesti AS poolt 2024.a koostatud töö nr 9359G "Maa-ala plaan tehnovõrkudega". Kõrgused EH2000 süsteemis, koordinaadid L-EST97 süsteemis.
- Enne tööde alustamist tuleb tööde teostajal koostöös olemasolevate maa-aluste rajatiste valdajatega rajatiste asukoht ja sügavus täpsustada.
- Kommunikatsioonitrasside kaitsevööndis teostada kaevetööd käsitsi. Mehhanismide kasutamine lubatud kokkuleppel trassi valdajaga.
- Projekteeritud maatrasside paigaldamissügavus peab olema min. 1,0m maapinnast, ristumisel teega - min. 1,5m tee pinnast.
- Paigaldus- ja ehitustöödel juhinduda k.o. projektist, kehtivatest normidest ja eeskirjadest ning asjaomaste organisatsioonide kooskõlastamisel esitatud nõuetest.
- Väljakaevatud trassid (side- ja elektrikaablid, veetorud jne) kaitsta toruga või karbikuga, toetada, riputada vajumise ja vigastuste vältimiseks.
- Peale ehitustööd taastada rikutud haljasmaa ja teekatted.
- Kasvavate puude ja põõsaste kasvutsoonis (võra projektsioon maapinnal) teha kaevetööd käsitsi. Kasvavate puude tugijuuri kaevetööde käigus mitte vigastada ega läbi lõigata.

Projekt:

ELA054 rajatiste vahetus

Tellija:

ELA SA

Töö nr:

2400420

Joonis:

Asendiplaan

Joonise nr:

EN-4-01



AS Connecto Eesti  
Registrikood: 10722319  
Tuisu tn 19, 11314 Tallinn  
tel. 606 3100  
info@connecto.ee  
www.connecto.ee

Projekteeris

Kristjan Toro

Kontrollis

Möötkava:

1:500

Leht

Lehti

Staadium:

TP

2

2