

		OÜ Corle	Töö nr.	2022_EC_Haljala	Leht	Lehti
		Uustalu 2,Kose 75101			1	4
		www.corle.ee	Projekt	VT1800 Passiivse elektroonilise side juurdepääsu võrgu rajamine		Möötkava 1: 1000
		corle@corle.ee				
Teostas	Anti Salara/alkirjastatud digitaalselt/	Asukoht	Lääne-Viru maakond, Haljala valla Kihupale küla			30.08.2022
Kontrollis	Kaupo Kalk/alkirjastatud digitaalselt/					
Tellijä	Enefit Connect OÜ	Joonis	Eelprojekt Asendiplaan			

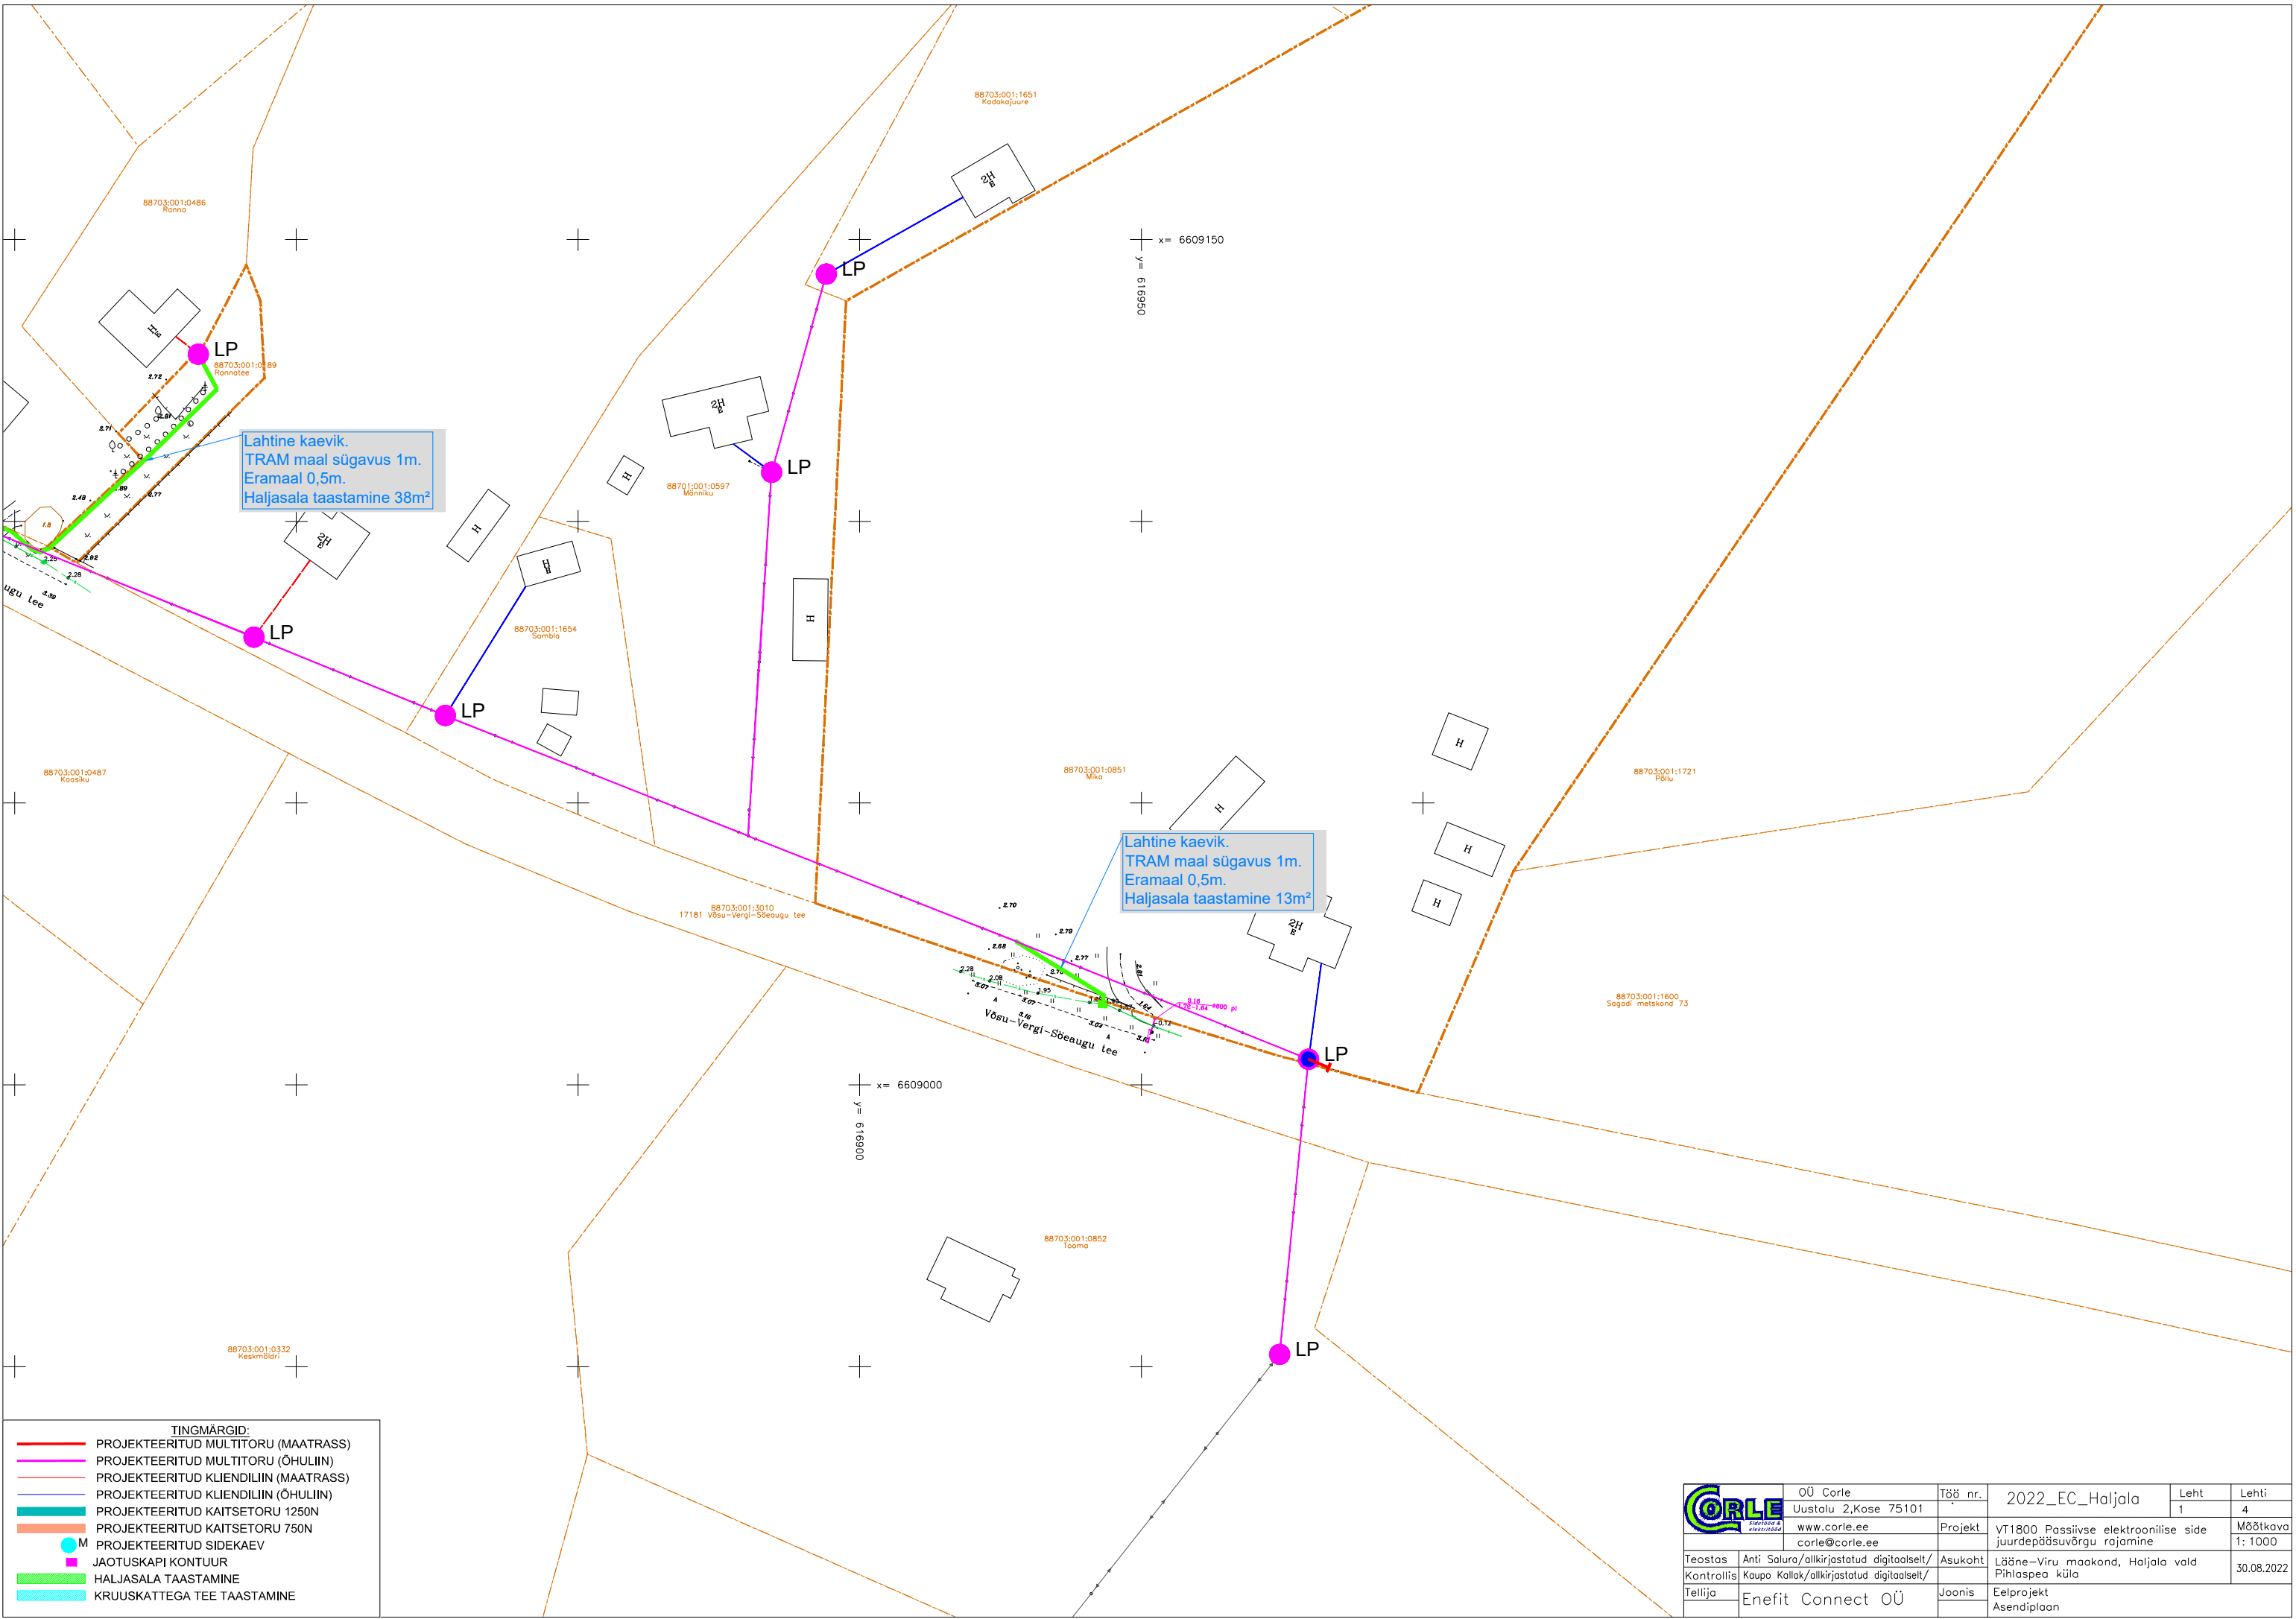


TINGMÄRGID:	
	PROJEKTEERITUD MULTITORU (MAATRASS)
	PROJEKTEERITUD MULTITORU (ÕHULIN)
	PROJEKTEERITUD KLIENDILIIN (MAATRASS)
	PROJEKTEERITUD KLIENDILIIN (ÕHULIN)
	PROJEKTEERITUD KAITSETORU 1250N
	PROJEKTEERITUD KAITSETORU 750N
	PROJEKTEERITUD SIDEKAEV
	JAOTUSKAPI KONTOUR
	HALJASALA TAASTAMINE
	KRUUSKATTEGA TEE TAASTAMINE

	OÜ Corle	Töö nr.	2022_EC_Haljala	Leht	Lehti
	Uustalu 2.Kose 75101			1	4
	www.corle.ee	Projekt	VT1800 Passiivse elektroonilise side juurdepääsuvõrgu rajamine	Mõõtkava 1:1000	
Teostas	Anti Salu/alkirjastatud digitaalselt/	Asukoht	Lääne-Viru maakond, Haljala vald	30.08.2022	
Kontrollis	Kaupo Kallak/alkirjastatud digitaalselt/		Pihlaspea küla		
Tellij	Enefit Connect OÜ	Joonis	Eelprojekt	Asendi plaan	
			Asendi plaan		

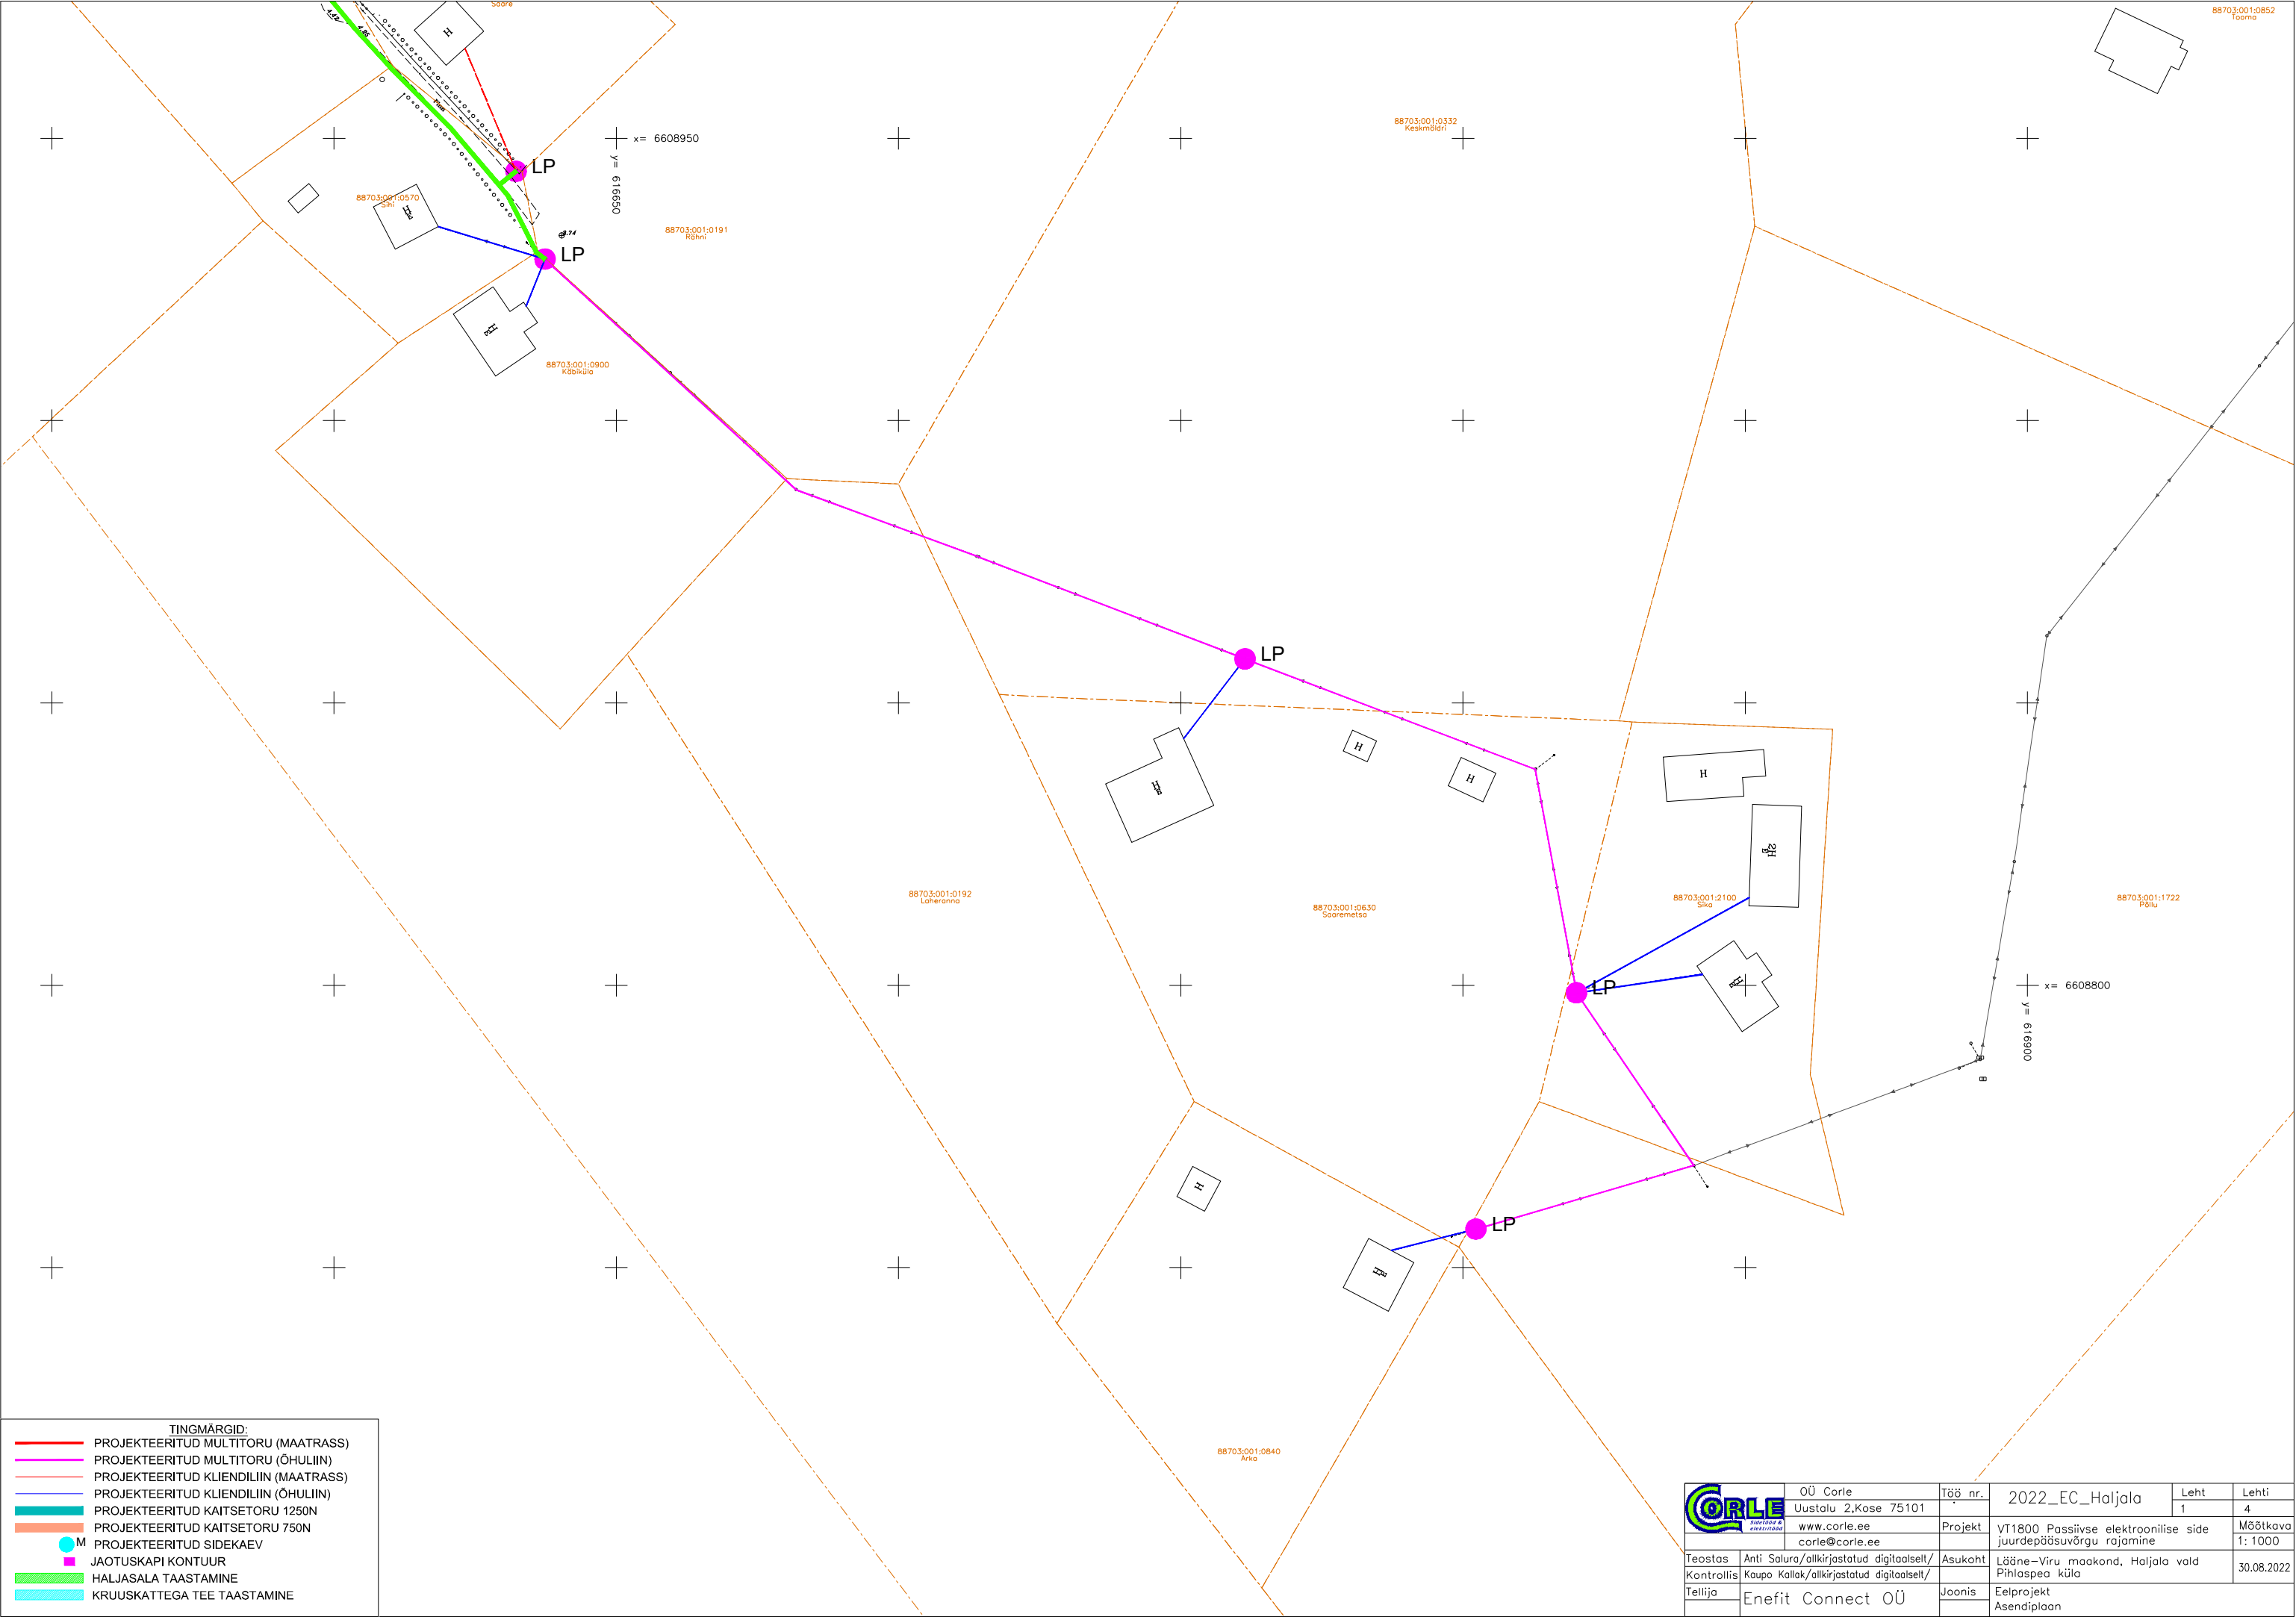

TINGMÄRGID:	
	PROJEKTEERITUD MULTITORU (MAATRASS)
	PROJEKTEERITUD MULTITORU (ÕHULIN)
	PROJEKTEERITUD KLIENDILIIN (MAATRASS)
	PROJEKTEERITUD KLIENDILIIN (ÕHULIN)
	PROJEKTEERITUD KAITSETORU 1250N
	PROJEKTEERITUD KAITSETORU 750N
	PROJEKTEERITUD SIDEKAEV
	JAOTUSKAPI KONTOUR
	HALJASALA TAASTAMINE
	KRUUSKATTEGA TEE TAASTAMINE

	OÜ Corle	Töö nr.	2022_EC_Haljala	Leht	Lehti
	Uustalu 2,Kose 75101			1	4
	www.corle.ee	Projekt	VT1800 Passiivse elektroonilise side juurdepääsuvõrgu rajamine	Mõõtkava 1: 1000	
	corle@corle.ee	Asukoht	Lääne-Viru maakond, Haljala vald Pihlaspea küla	30.08.2022	
Teostas	Anti Salura/alkirjastatud digitaalselt/	Joonis	Eelprojekt Asendiplaan		
Kontrollis	Kaupo Kallak/alkirjastatud digitaalselt/				
Tellija	Enefit Connect OÜ				