


metallist moodulkorsten
vastavalt kamina tüübile
sobivus peab vastama EVS-812-3:2018
Temperatuurklass T400 kui küttesead ei luba madalamat.

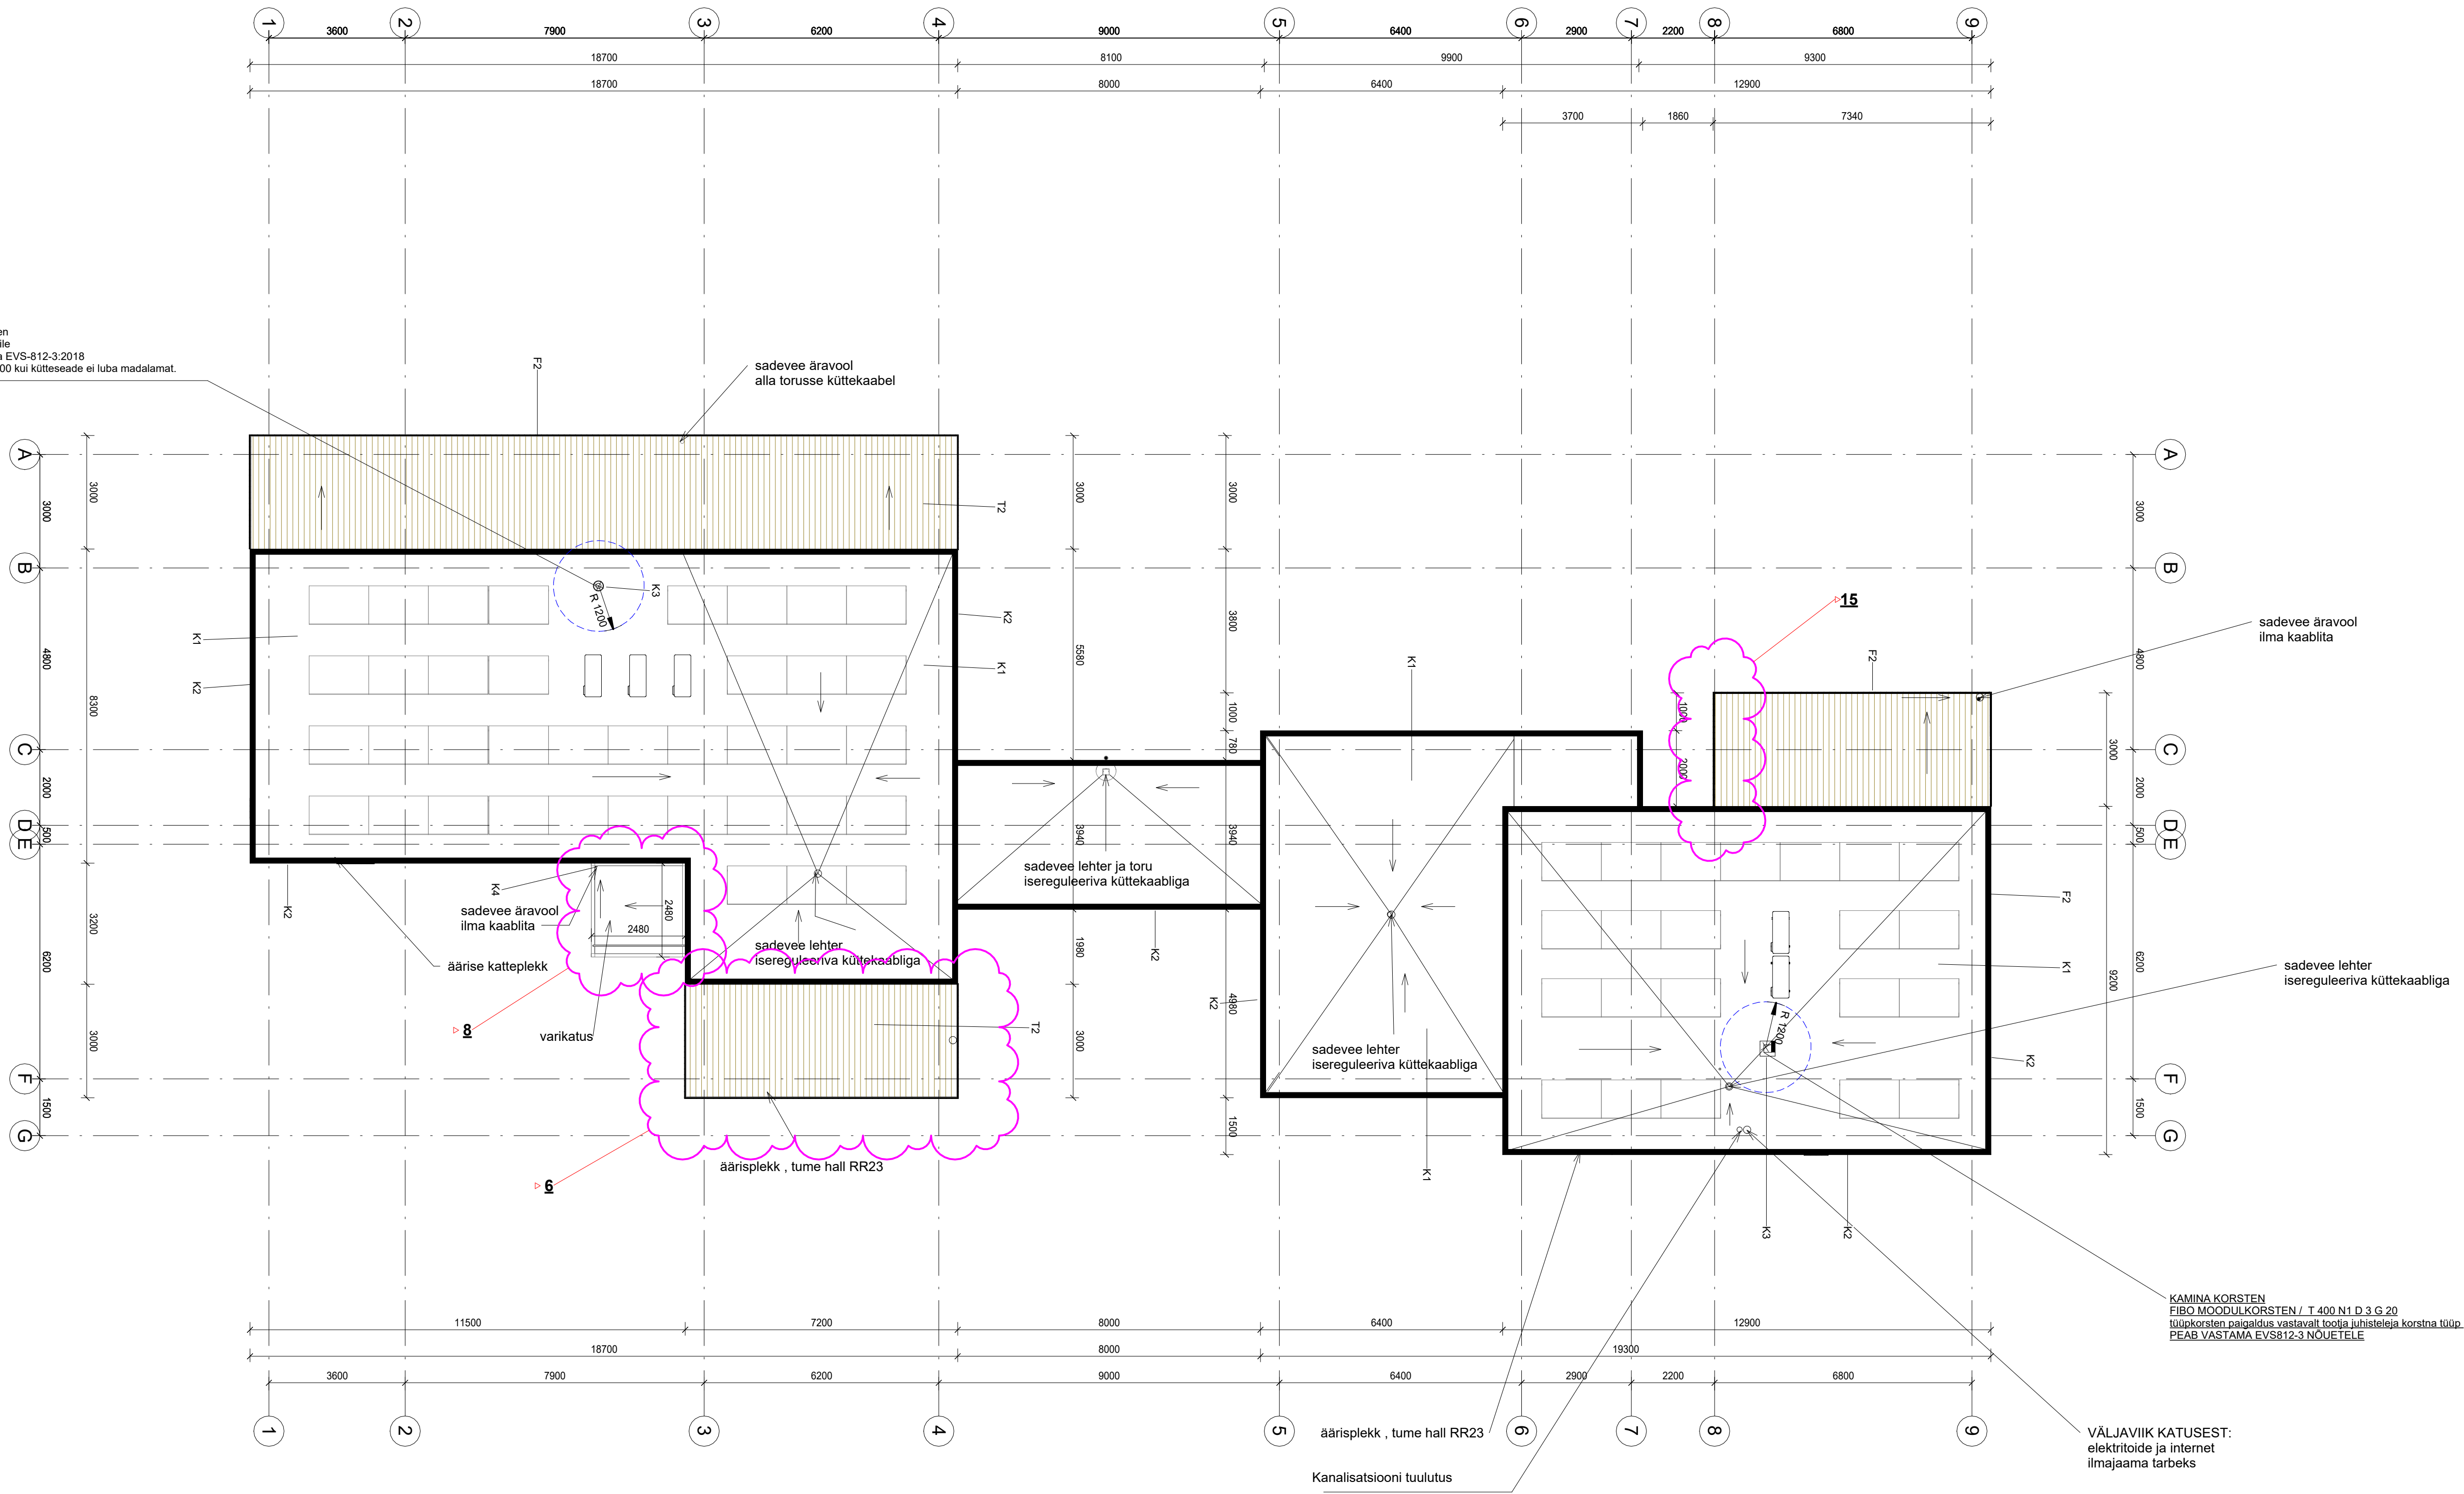

Välisviimistlus	
Tähis	Viimistlus
A1	Aknaraamid, väljast must RR33 /akna U=0,8 W/m2C
A2	Klaaspakett, 3 kordne, päiksekaitsefaktor SFG=0,4, karastatud klaasid
F1	Sein, betoon, sile naturaalne hall
F2	Piirdepostid, piirded, metall, must RR33
K1	Katusekate, PVC kate Protan SE 1,6mm toon tumehall
K2	Äärisplekid, akna veeplekid, toon must RR33
K3	Korstnad, plekk, must RR33
K4	Sadeveetorud, toon must RR33
T1	Välisrepp, pesubetoon, madalpesu, mustjas-hall graniitkillustik v diabaaz
T2	Terrass, terrassilaud 28x140 s 148mm, termotöödeldud mänd, tumehall terrassiõli

15	KRT 2 Rõduplaati on vähendatud pikkuses.
8	KRT 1 Sissepääsu kohal olev varikatus ja selle all olev trepilaat on muudetud.
6	KRT 1 Garaaži 1 kordse osa katusele on kavandatud piirdega rõdu.
NR	Muudatus
ARHITEKTIBÜROO TAHUKAS	
Tahukas OÜ Kalevi 4-17 Türu 51010 Estonia tel. +372 5614094 tahukas@gmail.com	
Objekt: Kaksikelamu / Ehitusluba nr. 2412271/05436 - muudatusprojekt	
Address: Lõuka tn 15, Haabersti LO, Tallinn, Harjumaa	
Töö nr: 211021	
Projekt os: Arhitektuur	
Tellija: Mikk Kadarik	
Joonise nimetus: Katuseplaan	
Juhataja: Andres Kadarik	
Arhitekt: Andres Kadarik	
Joonise nr: AR-5-03	
Muudatus: 15	
Möötkava: 1 : 100	
Koopäev: 10.01.2026	