

E201

E202

E203


E204

E205



- TINGMÄRGID:
- PROJEKTEERITUD MULTITORU (MAATRASS)
 - PROJEKTEERITUD KLIENDILIIN (MAATRASS)
 - PROJEKTEERITUD KAITSETORU 750N
 - PROJEKTEERITUD KAITSETORU 1250N
 - PROJEKTEERITUD JAOTUSKAPP
 - PROJEKTEERITUD VAHEJAOTUSKAPP
 - VAHEJAOTUSKAPI KONTOUR (MAAPEALNE)
 - PROJEKTEERITUD LÕPP-PUNKT SOKLIL
 - PROJEKTEERITUD FIKTIIVNE LÕPP-PUNKT SOKLIL

- KATASTRÜKSUSTE PIIRID
- OLEMASOLEV MADALPINGE OHULIIN
- OLEMASOLEV SIDEMAAKAABEL
- OLEMASOLEV MP MAAKAABEL
- OLEMASOLEV KESKPINGE MAAKAABEL
- OLEMASOLEV KESKPINGE OHULIIN


Plaanilahenduse lehekülje paiknemine vastab igal lehel toodud lehtede jaotuslehele

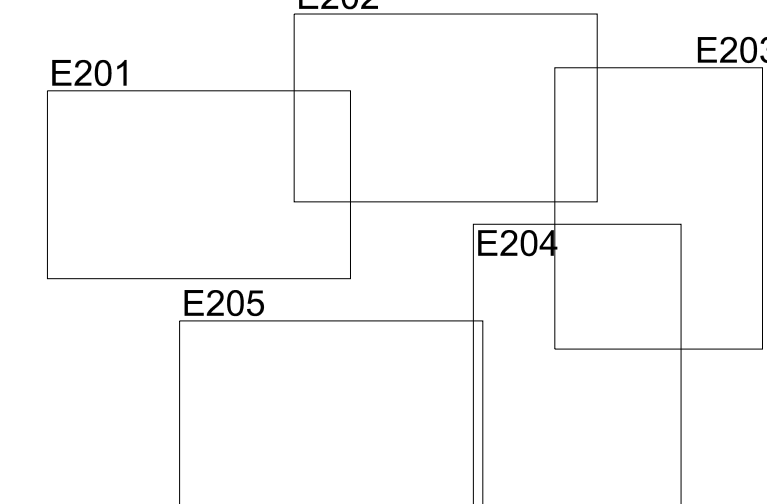

Projekti nimetus			
Koikküla operaatorineutraalse sidevõrgu projekti koostamine			
Joonise nimetus			
Lehete paigutus			
Projekteerija		Tellija	
Hepta		CORLE	
Hepta Group Energy OÜ Teadusparki 6/1 12618 TALLINN EESTI Tel. +372 5179698 info@hepta.ee		Corle OÜ, Uustala 2, Kose, 75101, Harjumaa Tel 6869300, corle@corle.ee	
Kontrollija	S. Kulp	Staadium	EP
Projekti juht	S. Kulp	Mõõtkaava	
Projekteerija	A. Andersson	Kuupäev	07.09.2026
		Projekti nr	26125
		Joonise nr	E200

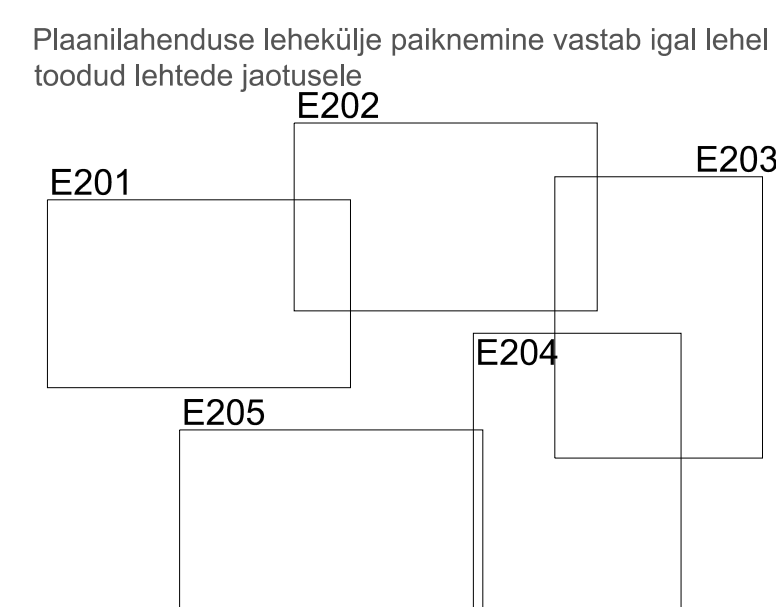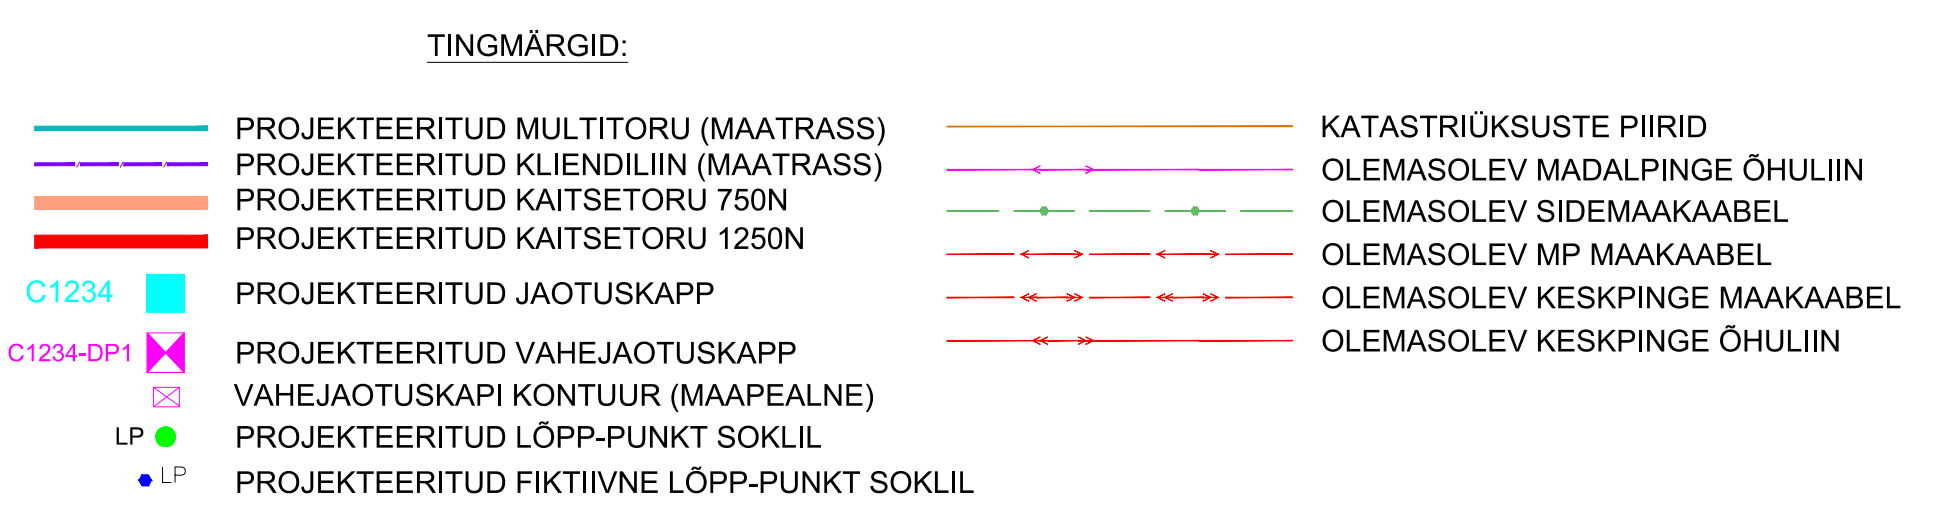

Projekti nimetus				Koikküla operaatorineutraalse sidevõrgu projekti koostamine				
Joonise nimetus				Asendiplaan // Koikküla				
Projekteerija		 Hepta Group Energy OÜ Teaduspargi 6/1 12618 TALLINN EESTI Tel. +372 5179698 info@hepta.ee		Tellija		 Corle OÜ, Uustala 2, Kose, 75101, Harjumaa Tel 0609300, corle@corle.ee		
Kontrollija	S. Kulp		Staadium	EP	Mööbikava	1:500	Projekti nr	26125
Projektijuht	S. Kulp							
Projekteerija	A. Andersson		Kuupaev				Joonise nr	E202
				07.09.2026				

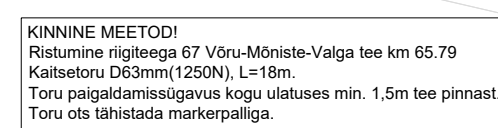


	PROJEKTEERITUD MULTITORU (MAATRASS)
	PROJEKTEERITUD KLIENDILIINI (MAATRASS)
	PROJEKTEERITUD KAITSETORU 750N
	PROJEKTEERITUD KAITSETORU 1250N
	PROJEKTEERITUD JAOTUSKAPP
	PROJEKTEERITUD VAHEJAOTUSKAPP
	VAHEJAOTUSKAPI KONTOUR (MAAPEALNE)
	PROJEKTEERITUD LÖPP-PUNKT SOKK
	PROJEKTEERITUD LIITIVNE LÖPP-PUNKT SOKK


Diagram illustrating the layout of the book's pages. The pages are numbered E201, E202, E203, E204, and E205. The layout is as follows: E201 is on the left, E202 is in the center, E203 is on the right, E204 is below E202, and E205 is below E201.

Diagram illustrating the layout of the book's pages. The pages are numbered E201, E202, E203, E204, and E205. The layout is as follows: E201 is on the left, E202 is in the center, E203 is on the right, E204 is below E202, and E205 is below E201.


100

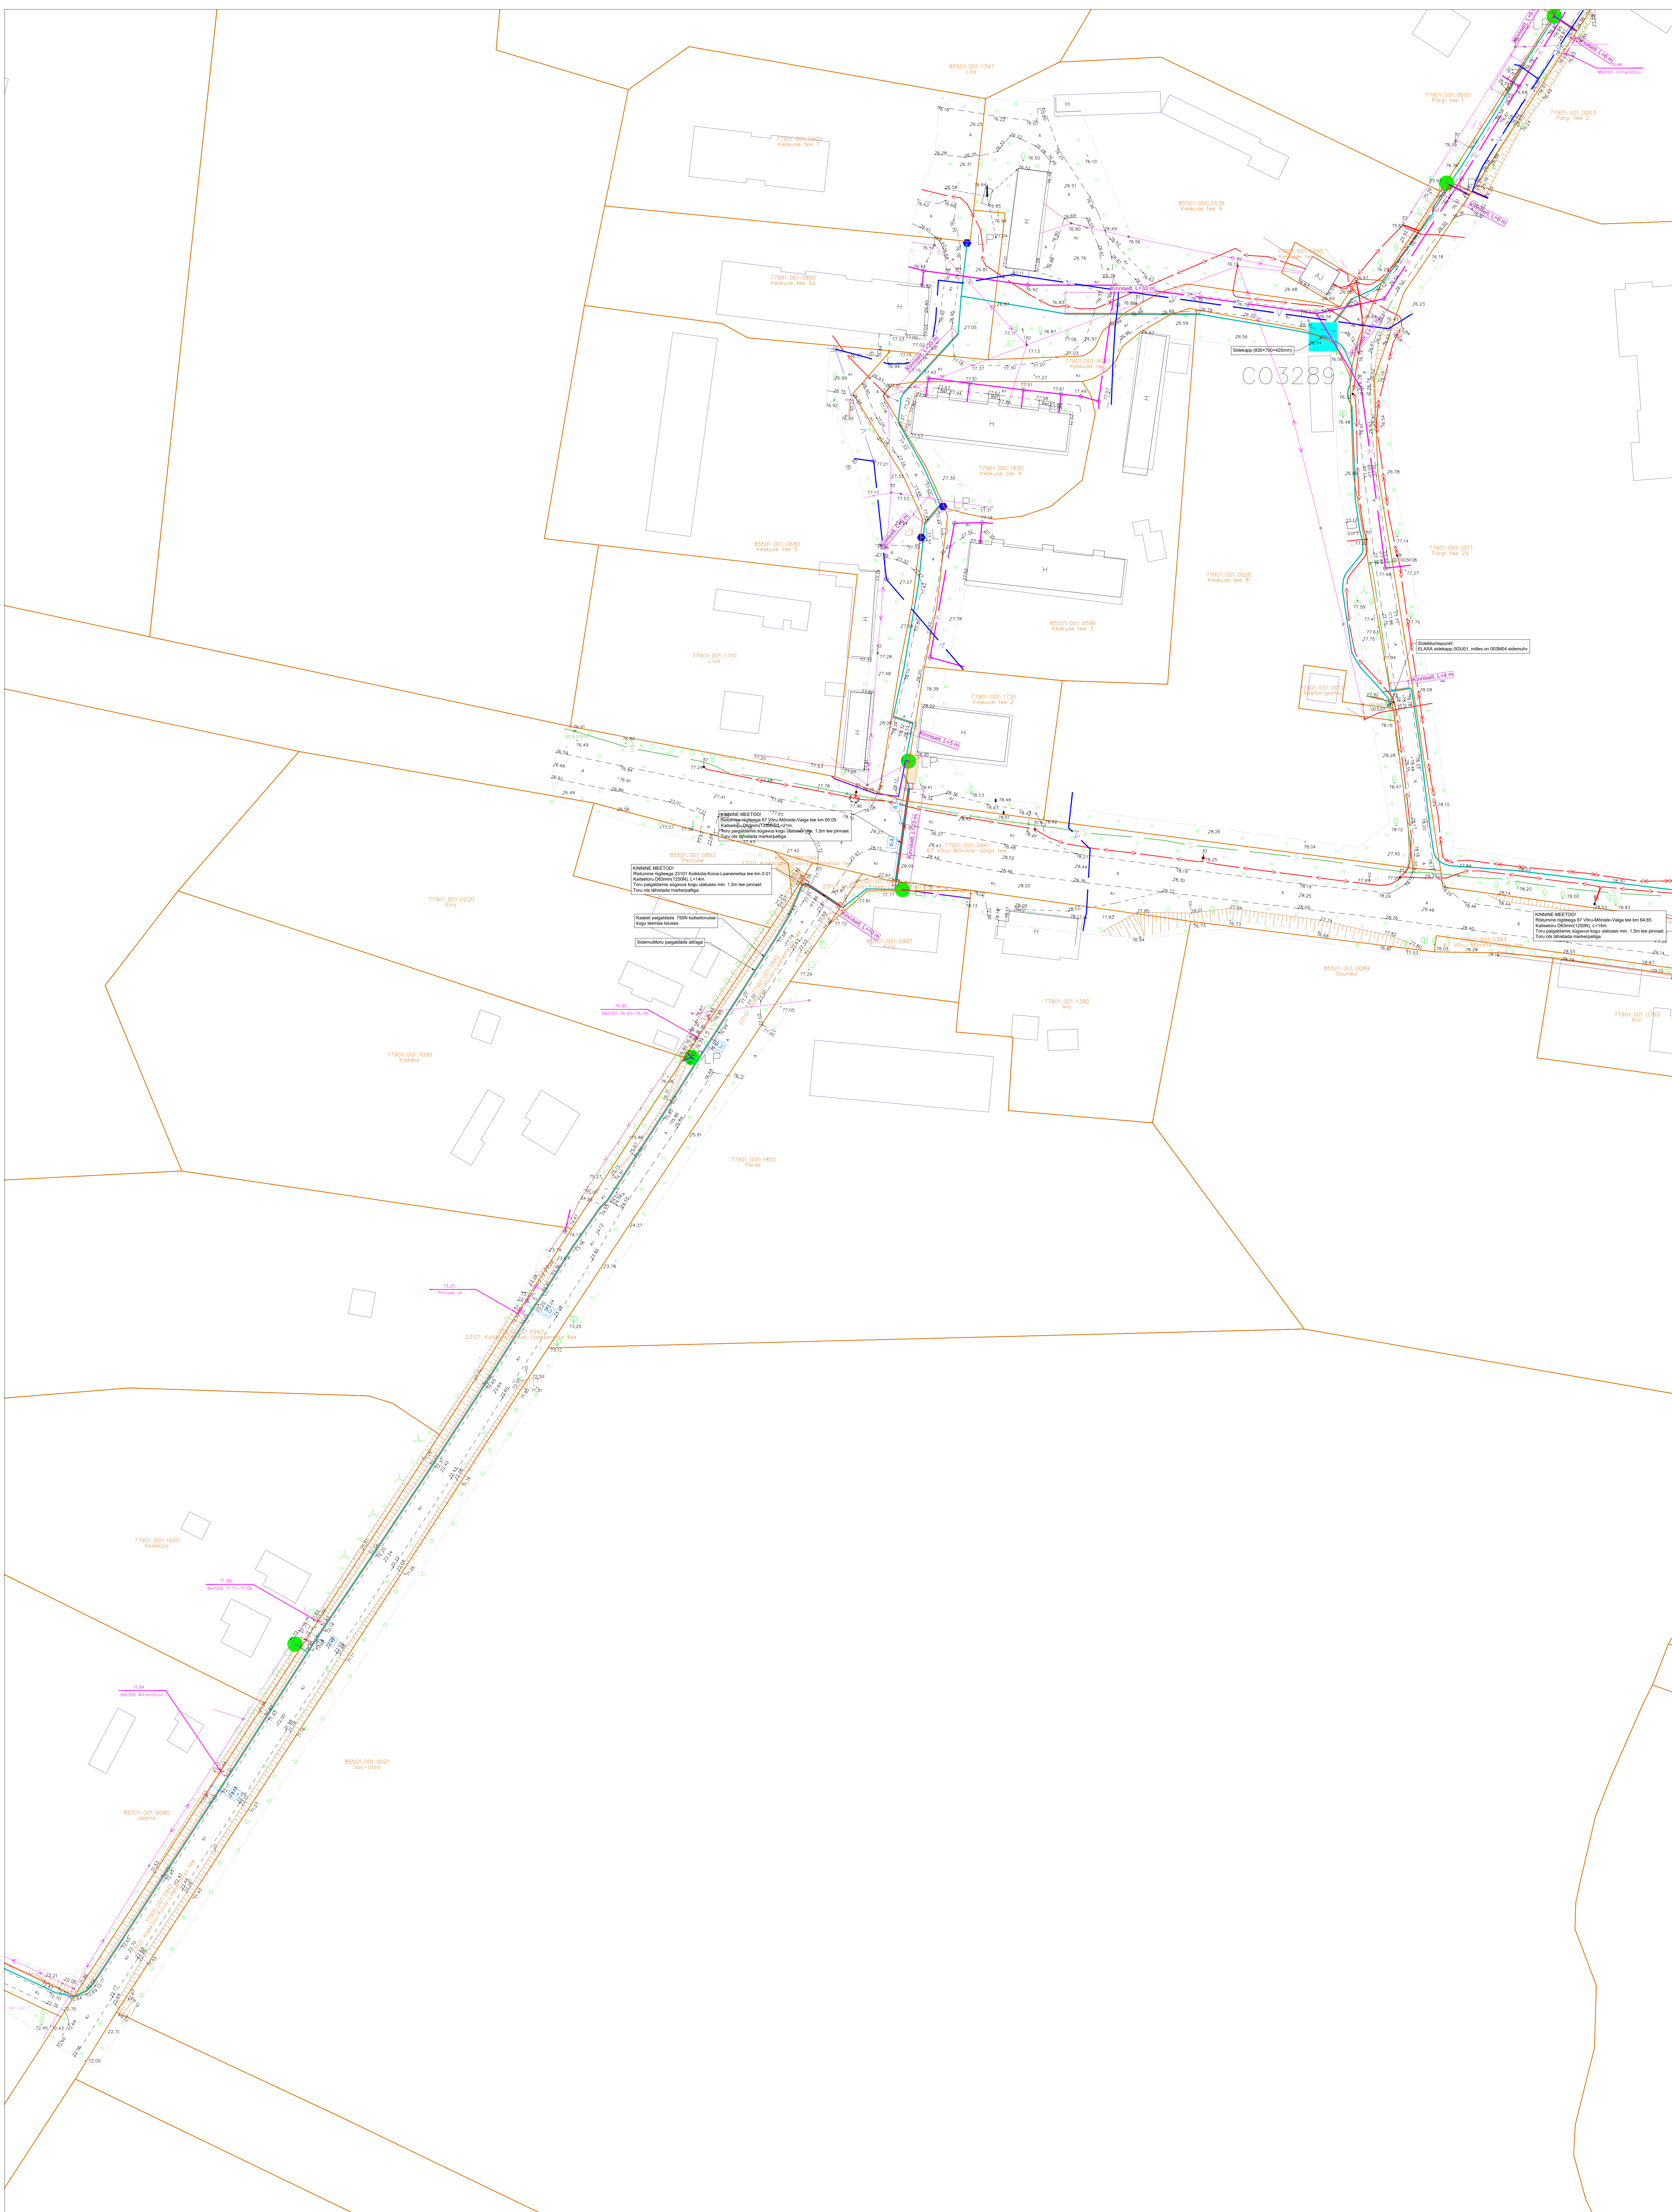


- TINGIMÄRGID:
- PROJEKTEERITUD MULTITORU (MAATRASS)
 - PROJEKTEERITUD KLIENDIÜIN (MAATRASS)
 - PROJEKTEERITUD KAITSETORU 750N
 - PROJEKTEERITUD KAITSETORU 1250N
 - PROJEKTEERITUD JAOTUSKAPP
 - PROJEKTEERITUD VAHEJAOTUSKAPP
 - VAHEJAOTUSKAPI KONTOUR (MAAPEALNE)
 - PROJEKTEERITUD LÕPP-PUNKT SOKLIL
 - PROJEKTEERITUD FIKTIIVNE LÕPP-PUNKT SOKLIL
 - KATASTRÜKSUSTE PIIRID
 - OLEMASOLEV MADALPINGE OHULIIN
 - OLEMASOLEV SIDEMAAKAABEL
 - OLEMASOLEV MP MAAKAABEL
 - OLEMASOLEV KESKPINGE MAAKAABEL
 - OLEMASOLEV KESKPINGE OHULIIN

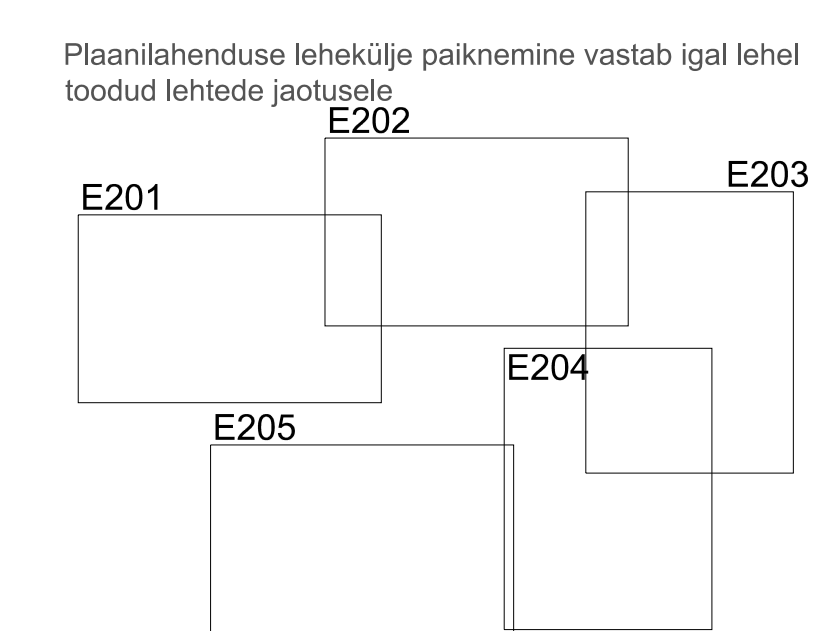

Projekti nimetus			
Koikküla operaatorineutraalse sidevõrgu projekti koostamine			
Joonise nimetus			
Asendiplaan // Koikküla			
Projekteerija		Tellija	
Hepta		CORLE	
Hepta Group Energy OÜ Teaduspargi 6/1 12618 TALLINN EESTI Tel. +372 5179698 info@hepta.ee		Corle OÜ, Uusnaba 2, Kose, 75101, Harjumaa Tel 6660300, corle@corle.ee	
Kontrollija	S. Kulp	Stadium	EP
Projekti juht	S. Kulp	Mõõtkava	1:500
Projekteerija	A. Andersson	Kuupäev	07.09.2026
Projekti nr		26125	
Joonise nr		E204	

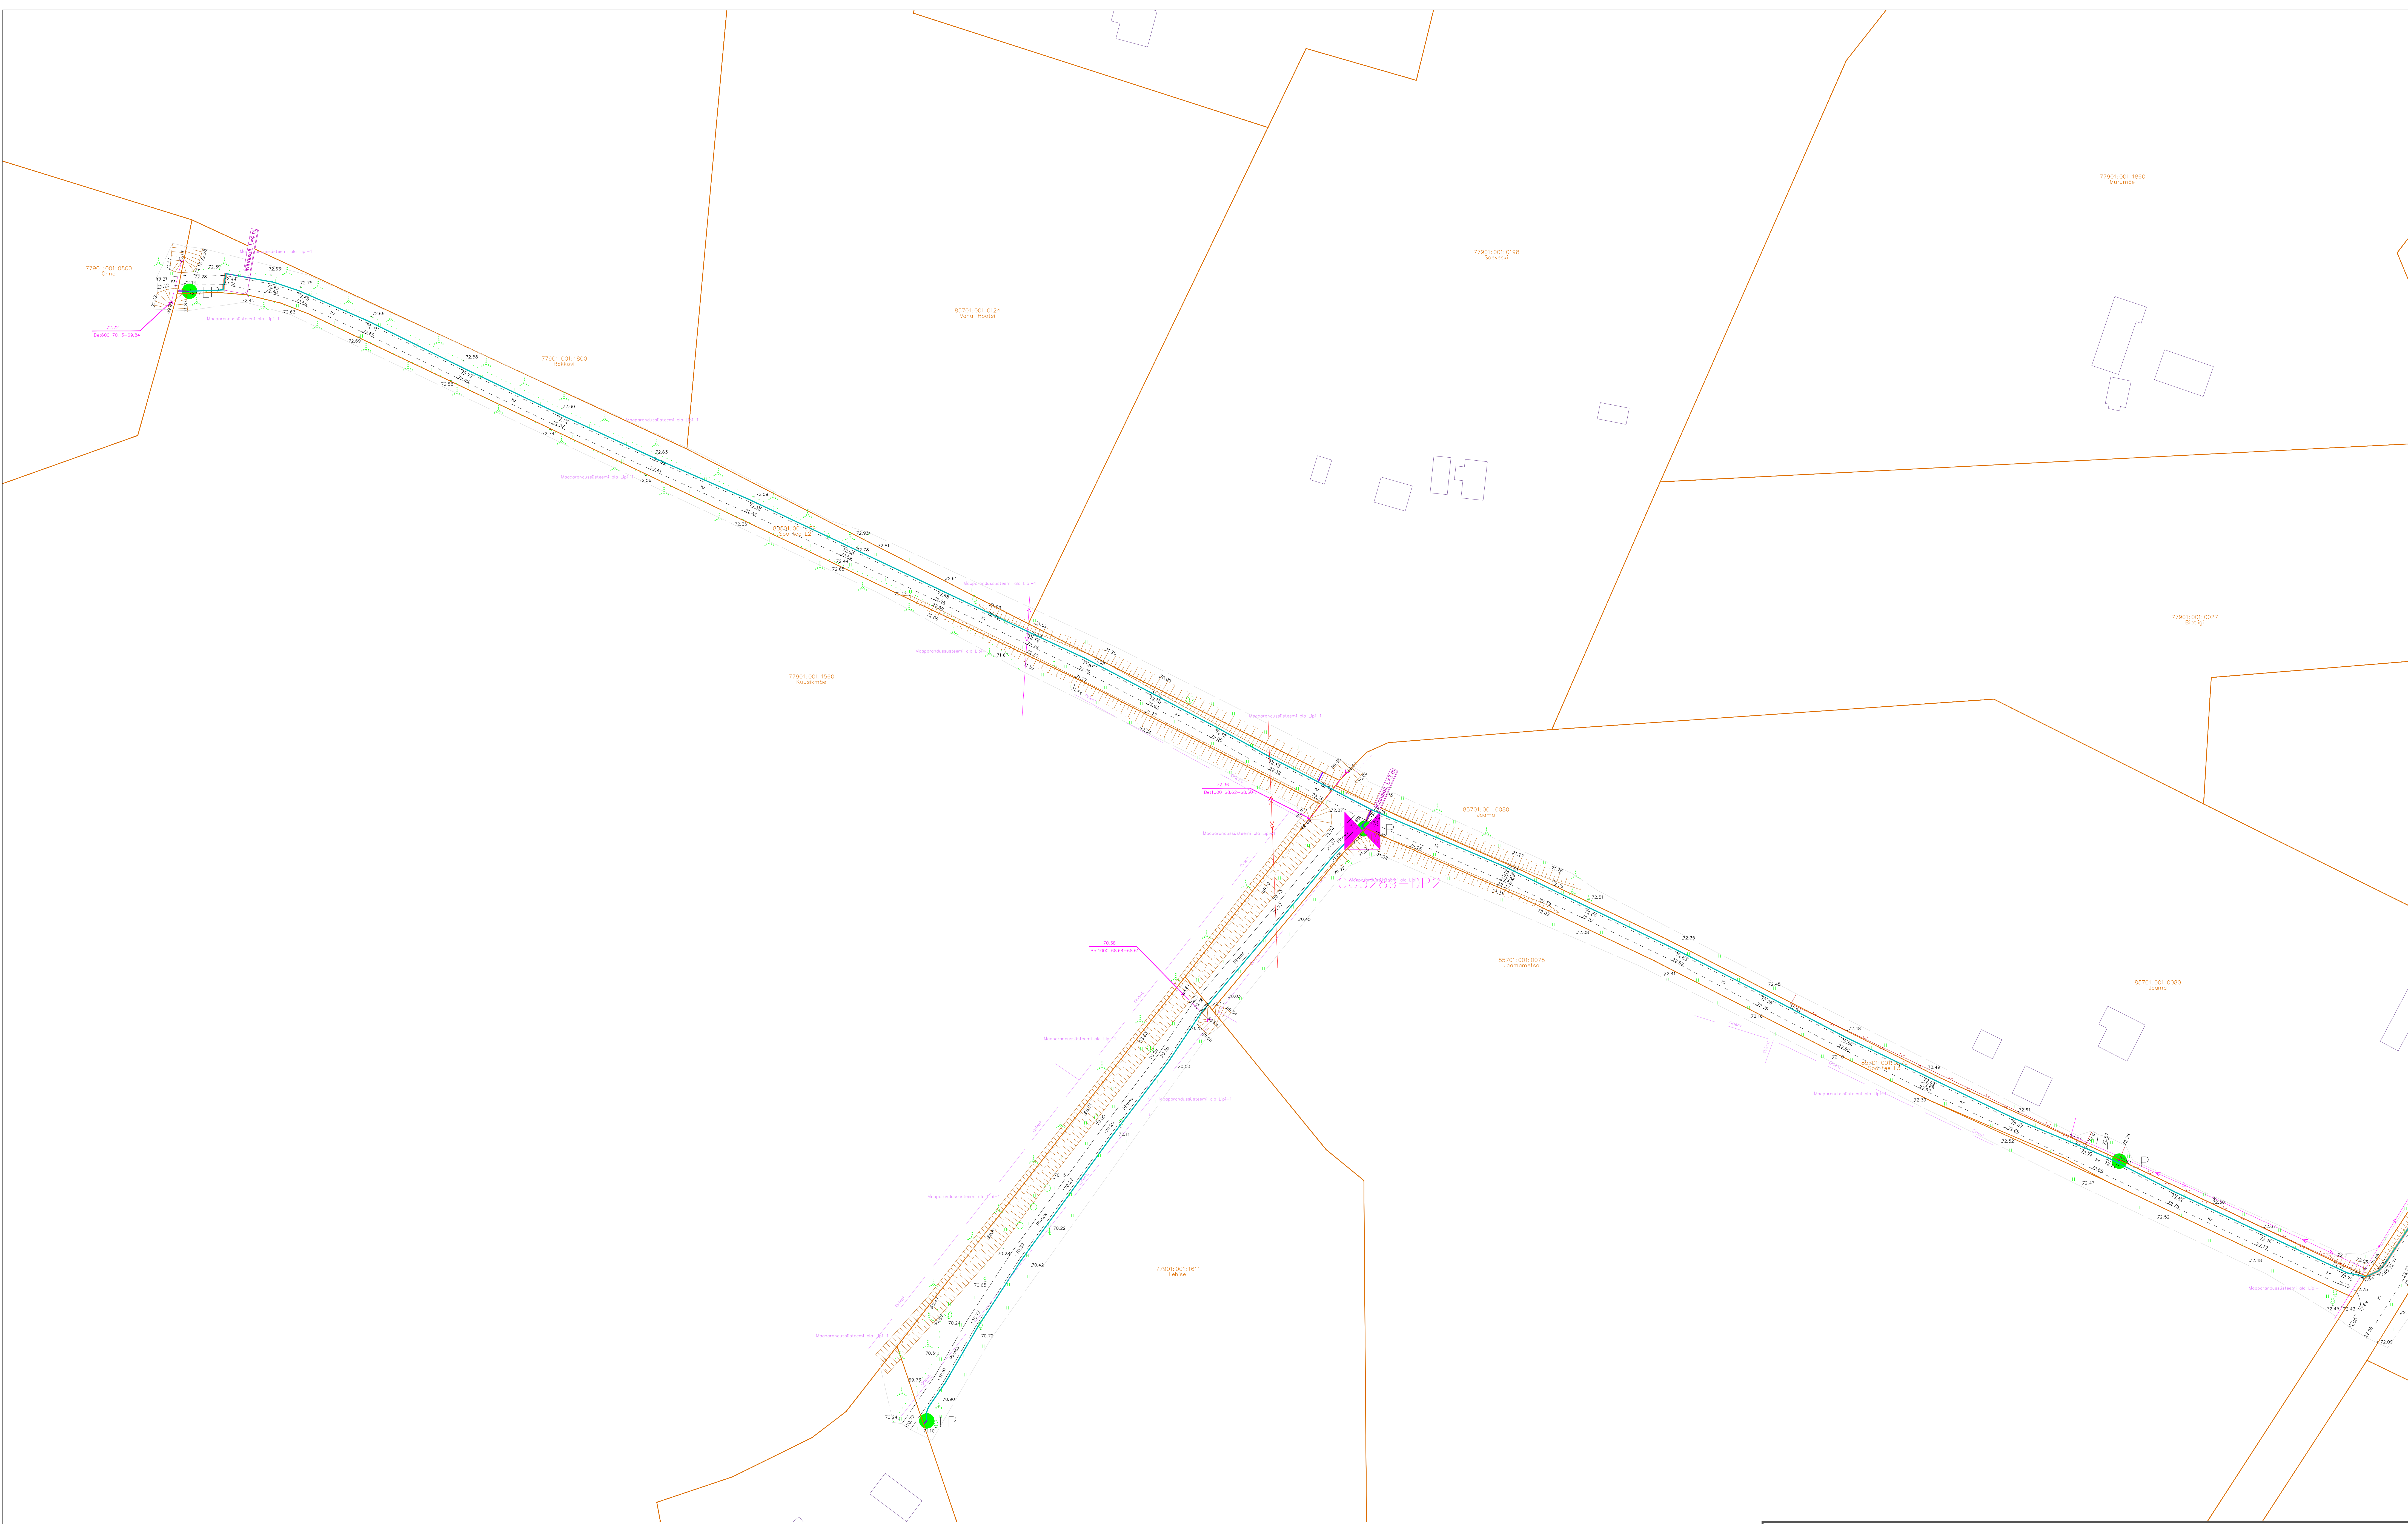

- TINGMÄRGID:
- | | | | |
|----------|--|---|--------------------------------|
| — | PROJEKTEERITUD MULTITORU (MAATRASS) | — | KATASTRÜKSUSTE PIIRID |
| — | PROJEKTEERITUD KLIENDILIIN (MAATRASS) | — | OLEMASOLEV MADALPINGE ÕHULIIN |
| — | PROJEKTEERITUD KAITSETORU 750N | — | OLEMASOLEV SIDEMAAKAABEL |
| — | PROJEKTEERITUD KAITSETORU 1250N | — | OLEMASOLEV MP MAAKAABEL |
| C1234 | PROJEKTEERITUD JAOTUSKAPP | — | OLEMASOLEV KESKPINGE MAAKAABEL |
| C1234-DP | PROJEKTEERITUD VAHEJAOTUSKAPI VAHEJAOTUSKAPI KONTUUR (MAAPEALNE) | — | OLEMASOLEV KESKPINGE ÕHULIIN |
| LP | PROJEKTEERITUD LÕPP-PUNKT SOKLIL | | |
| • LP | PROJEKTEERITUD FIKTIIVNE LÕPP-PUNKT SOKLIL | | |

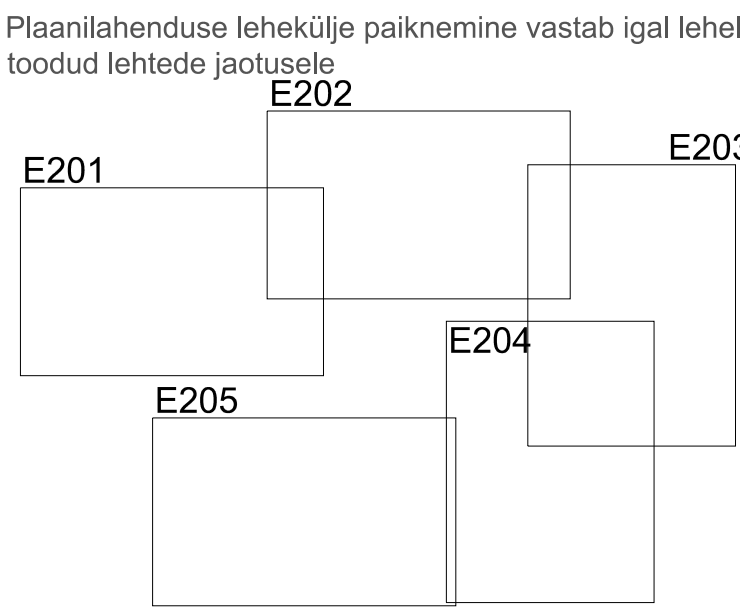

Projekti nimetus			
Koikküla operaatorineutraalse sidevõrgu projekti koostamine			
Joonise nimetus			
Asendiplaan // Koikküla			
Projekteerija		Tellija	
			
Hepta Group Energy OÜ Teadusparki 6/1 12618 TALLINN EESTI Tel. +372 5179698 info@hepta.ee		Corle OÜ, Uustala 2, Kose, 75101, Harjumaa Tel 6869300, corle@corle.ee	
Kontrollija	S. Kulp	Staadium	EP
Projekti juht	S. Kulp	Mõõtkava	1:500
Projekteerija	A. Andersson	Kuupäev	07.09.2026
		Projekti nr	26125
		Joonise nr	E205