Suur tn 1 03 korrus

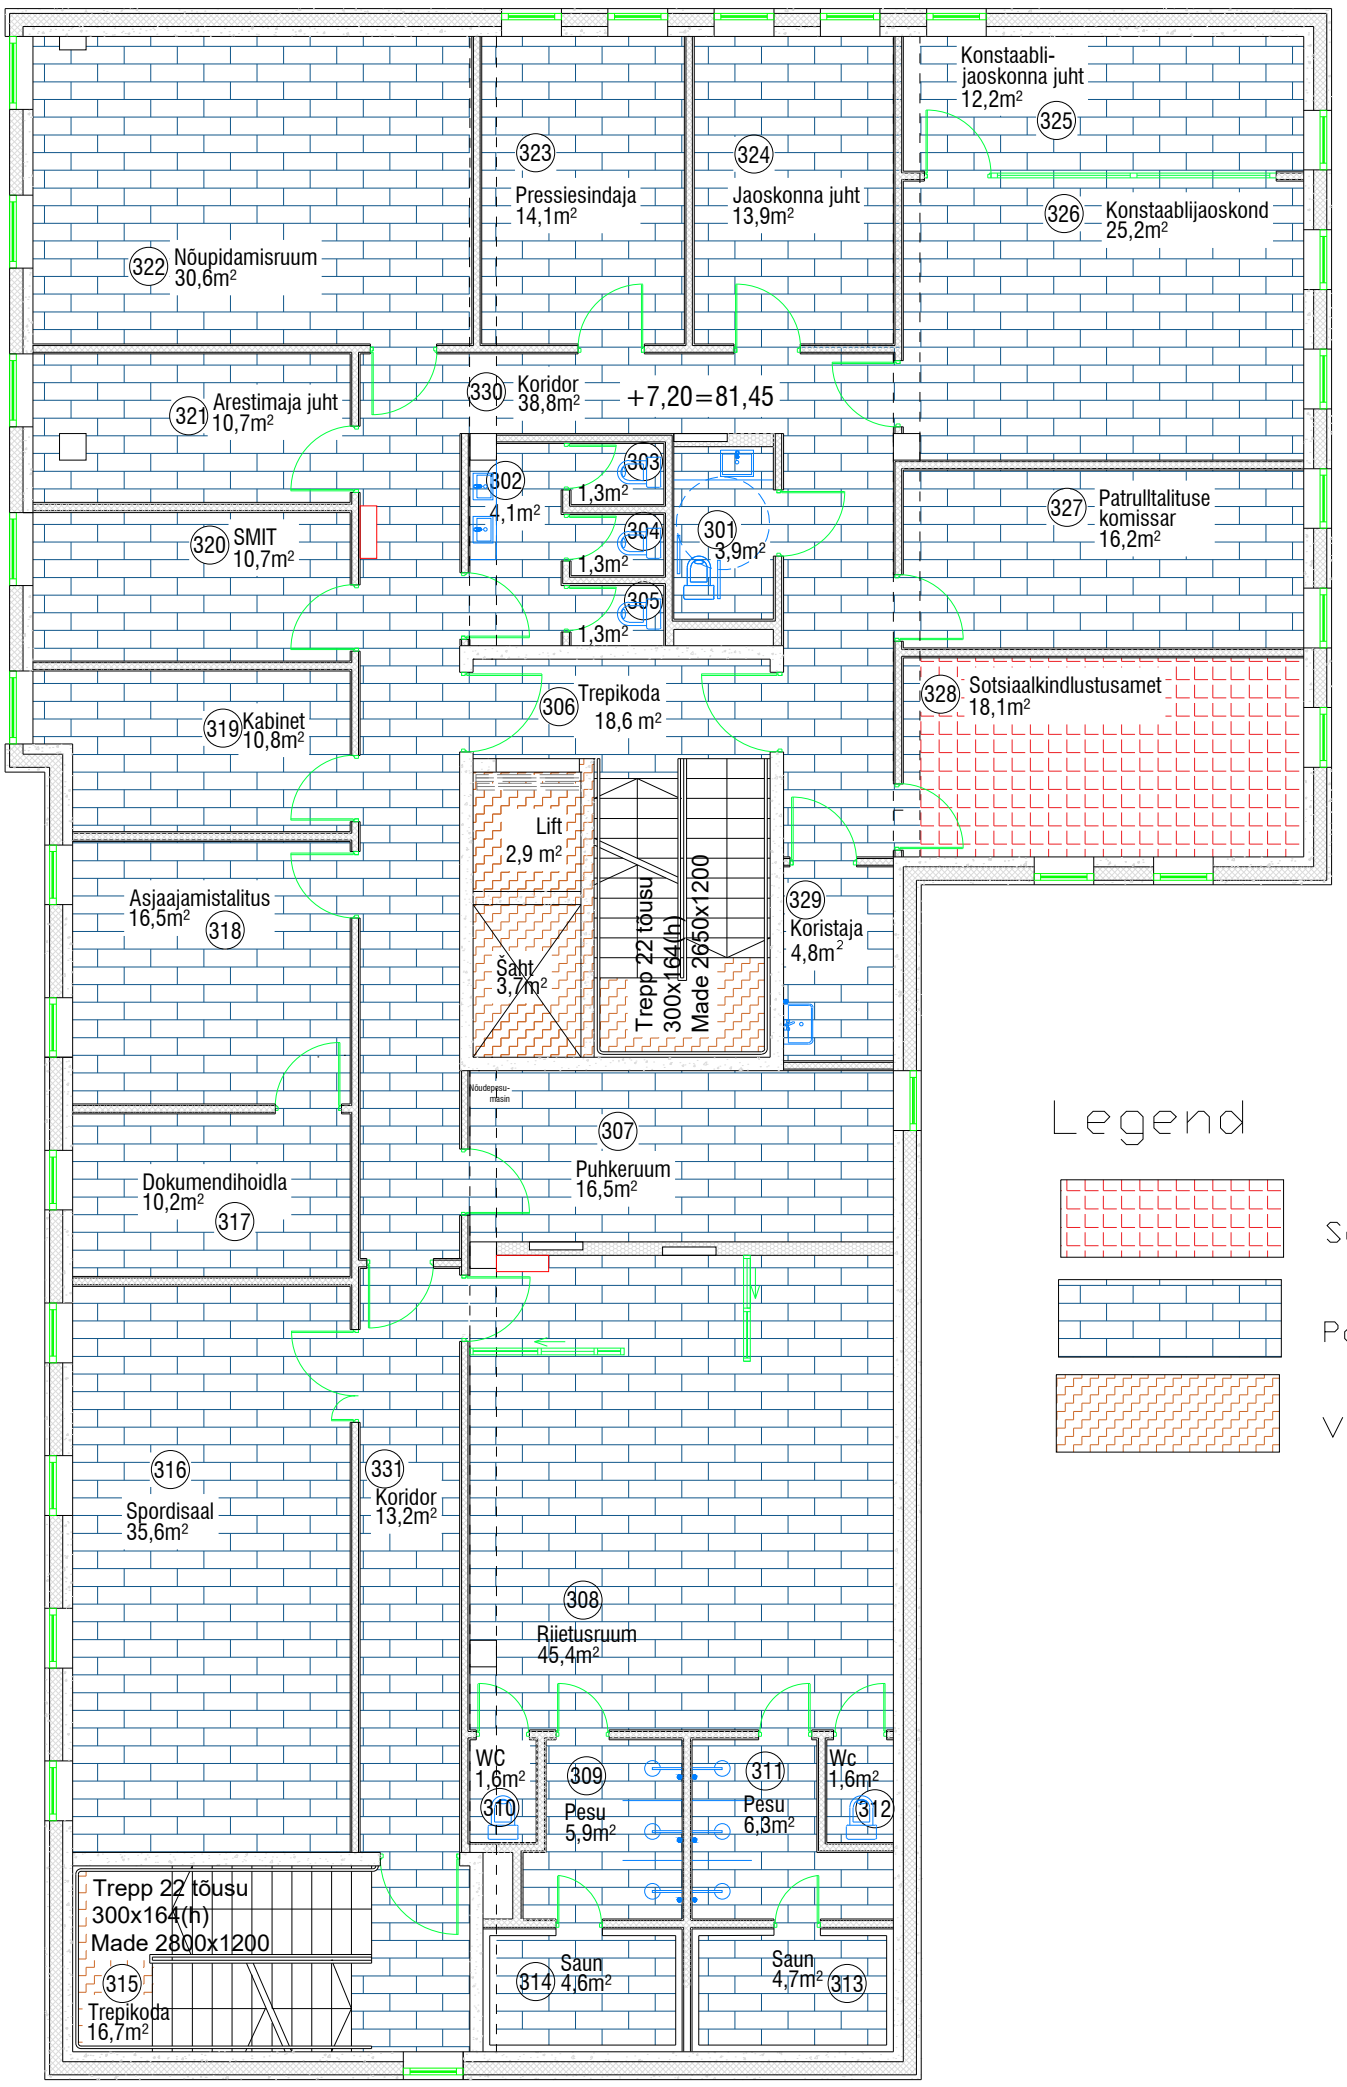

Legend

Sotsiaalkindlustusamet

Politsei- ja Piirivalveamet

Vertikaalsete ühendusteede pind