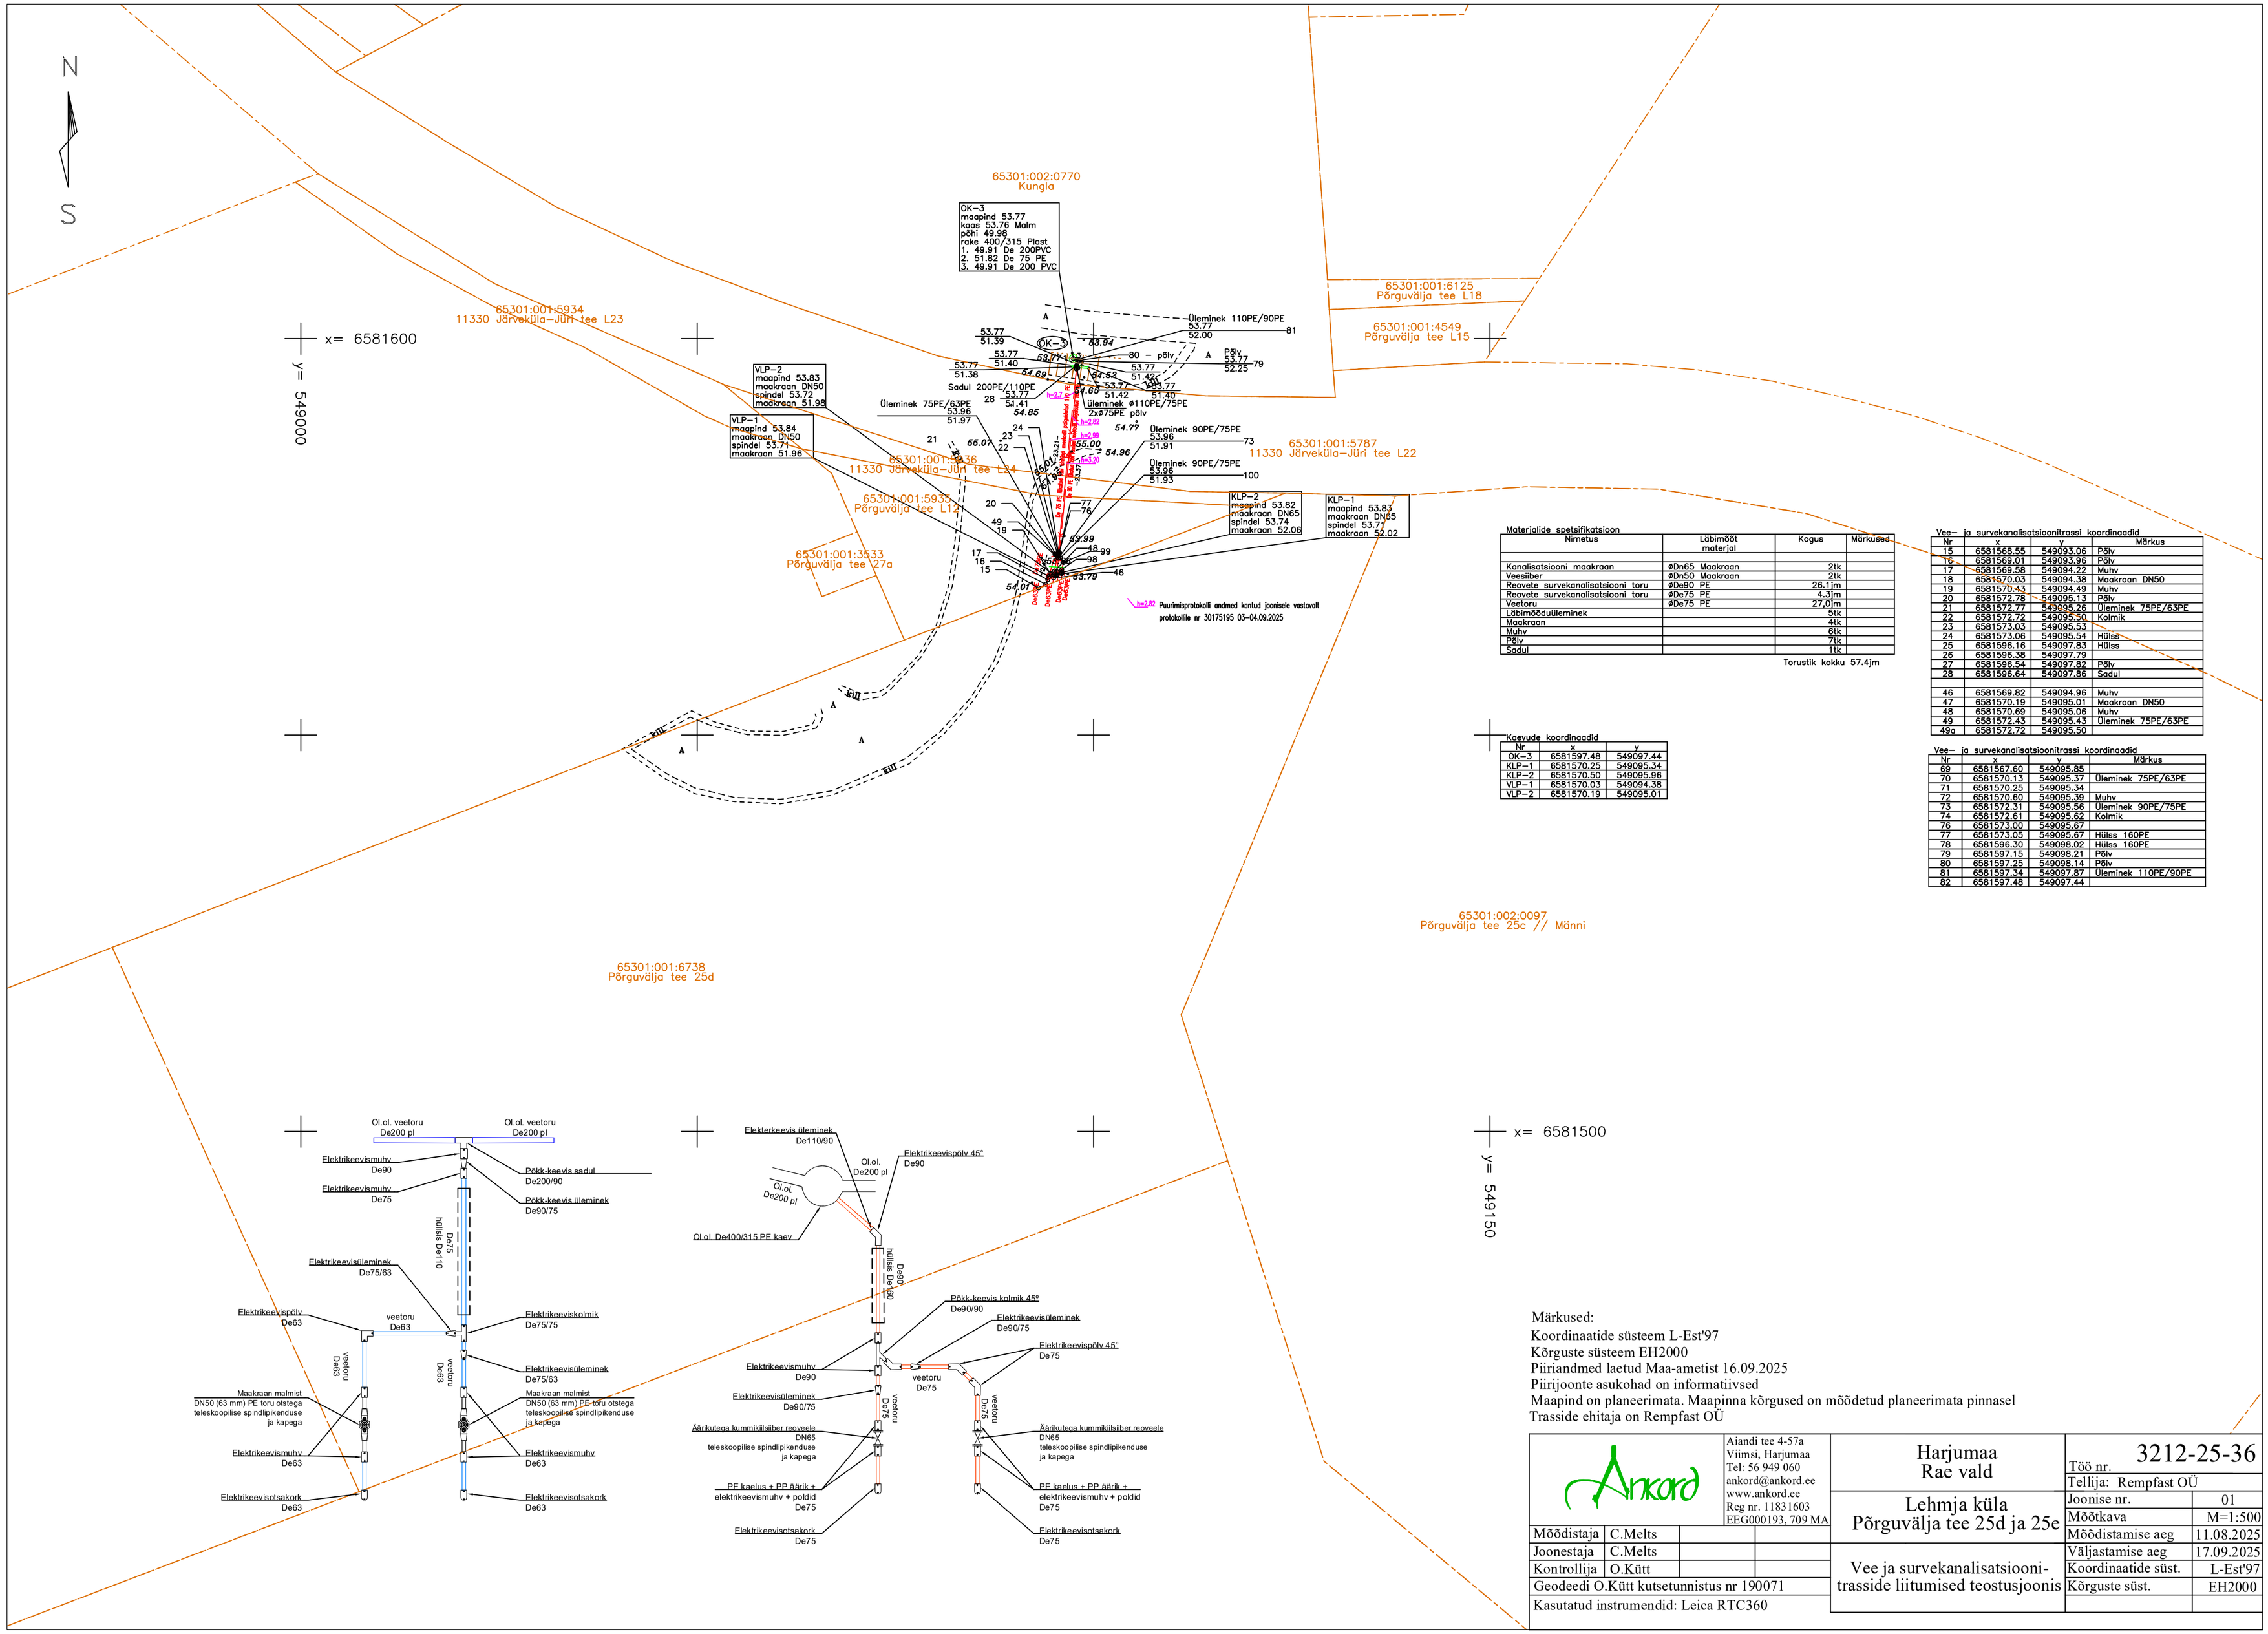

Materjalide spetsifikatsioon

Nimetus	Läbimõõt materjal	Kogus	Märkused
Kanalisatsiooni maakraan	ø Dn65 Maakraan	2tk	
Veesiiber	ø Dn50 Maakraan	2tk	
Reovete survekanalisatsiooni toru	ø De90 PE	26.1jm	
Reovete survekanalisatsiooni toru	ø De75 PE	4.3jm	
Veetoru	ø De75 PE	27.0jm	
Läbimõõduüleminek		5tk	
Maakraan		4tk	
Muhv		6tk	
Põlv		7tk	
Sadul		1tk	

Torustik kokku 57.4jm

Kaevude koordinaadid

Nr	x	y
OK–3	6581597.48	549097.44
KLP–1	6581570.25	549095.34
KLP–2	6581570.50	549095.96
VLP–1	6581570.03	549094.38
VLP–2	6581570.19	549095.01

Vee– ja survekanalisatsioonitrassi koordinaadid

Nr	x	y	Märkus
15	6581568.55	549093.06	Põlv
16	6581569.01	549093.96	Põlv
17	6581569.58	549094.22	Muhv
18	6581570.03	549094.38	Maakraan DN50
19	6581570.43	549094.49	Muhv
20	6581572.78	549095.13	Põlv
21	6581572.77	549095.26	Üleminek 75PE/63PE
22	6581572.72	549095.50	Kolmik
23	6581573.03	549095.53	
24	6581573.06	549095.54	Hülss
25	6581596.16	549097.83	Hülss
26	6581596.38	549097.79	
27	6581596.54	549097.82	Põlv
28	6581596.64	549097.86	Sadul
46	6581569.82	549094.96	Muhv
47	6581570.19	549095.01	Maakraan DN50
48	6581570.69	549095.06	Muhv
49	6581572.43	549095.43	Üleminek 75PE/63PE
49a	6581572.72	549095.50	

Vee– ja survekanalisatsioonitrassi koordinaadid

Nr	x	y	Märkus
69	6581567.60	549095.85	
70	6581570.13	549095.37	Üleminek 75PE/63PE
71	6581570.25	549095.34	
72	6581570.60	549095.39	Muhv
73	6581572.31	549095.56	Üleminek 90PE/75PE
74	6581572.61	549095.62	Kolmik
76	6581573.00	549095.67	
77	6581573.05	549095.67	Hülss 160PE
78	6581596.30	549098.02	Hülss 160PE
79	6581597.15	549098.21	Põlv
80	6581597.25	549098.14	Põlv
81	6581597.34	549097.87	Üleminek 110PE/90PE
82	6581597.48	549097.44	

Märkused:
Koordinaatide süsteem L-Est'97
Kõrguste süsteem EH2000
Piiriandmed laetud Maa-ametist 16.09.2025
Piirijoonte asukohad on informatiivsed
Maapind on planeerimata. Maapinna kõrgused on mõõdetud planeerimata pinnasel
Trasside ehitaja on Rempfast OÜ

Aiandi tee 4-57a
Viimsi, Harjumaa
Tel: 56 949 060
ankord@ankord.ee
www.ankord.ee
Reg nr. 11831603
EEG000193, 709 MA

Mõõdistaja	C.Melts		
Joonestaja	C.Melts		
Kontrollija	O.Kütt		
Geodeedi O.Kütt kutsetunnistus nr 190071			
Kasutatud instrumendid: Leica RTC360			

Harjumaa
Rae vald

Lehmja küla
Põrguvälja tee 25d ja 25e

Vee ja survekanalisatsiooni-trasside liitumised teostusjoonis

Töö nr.	3212-25-36
Tellija: Rempfast OÜ	
Joonise nr.	01
Mõõtkava	M=1:500
Mõõdistamise aeg	11.08.2025
Väljastamise aeg	17.09.2025
Koordinaatide süst.	L-Est'97
Kõrguste süst.	EH2000