



# Lõige nr.1 Ristumine riigiteega nr 16155 Silla-Jädivere tee km 17,95

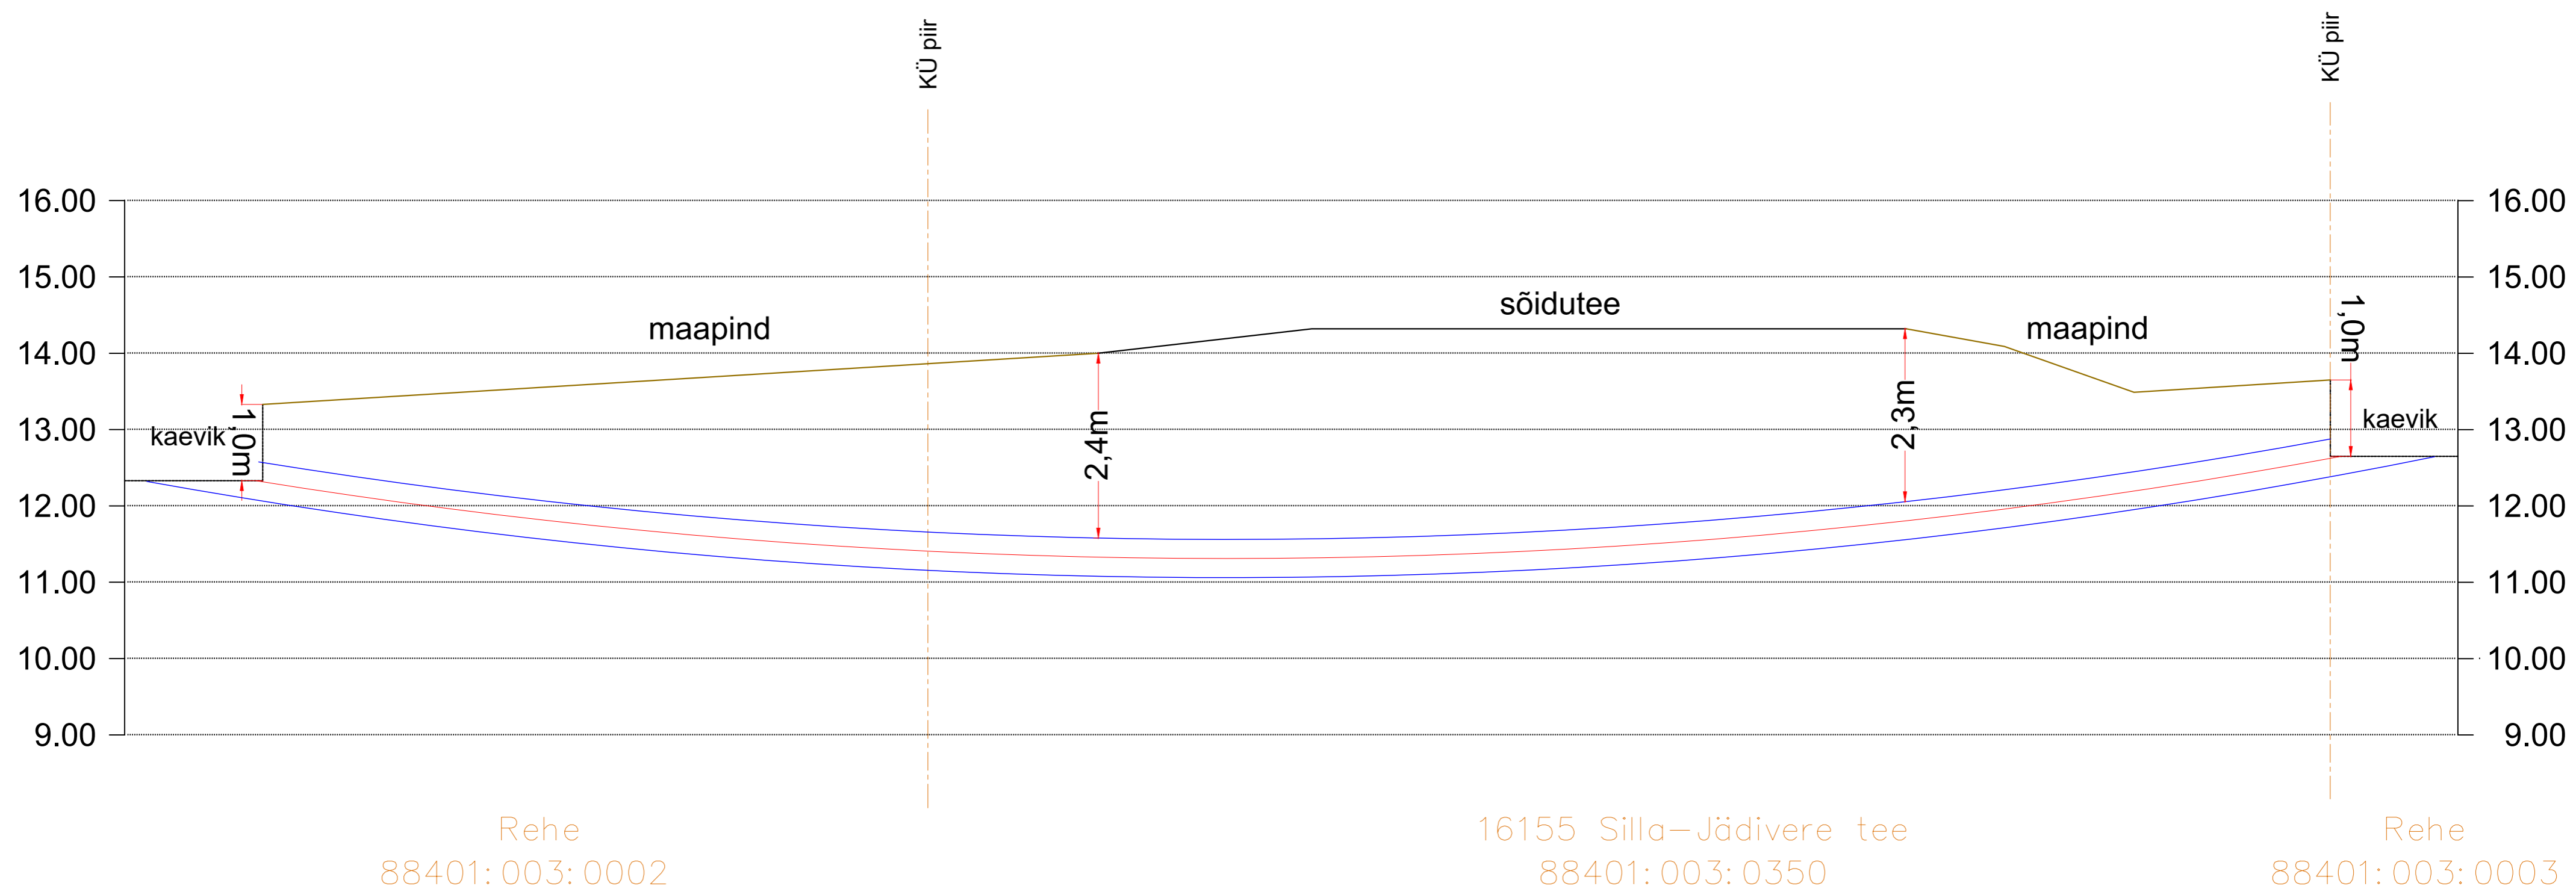

Projekt:	Vigala päikesepargi kaablitrassi servituut Oese küla, Märjamaa vald, Rapla maakond		Tellija:	Enery Estonia OÜ	
Joonis:	Pikiprofiilid		Töö nr.:	301123	
 <small>AS Connecto Eesti Registrikood: 10722319 Tulnu tn 19, 11314 Tallinn tel. 606 3100 info@connecto.ee www.connecto.ee</small>	Projekteeris	Timmo Tampõld	Joonise nr.:	EL-6-01	
	Kontrollis	Sergei Dolgušev	Möötkava:	Leht	Lehti
			Staadium:	Eelprojekt	1 1