


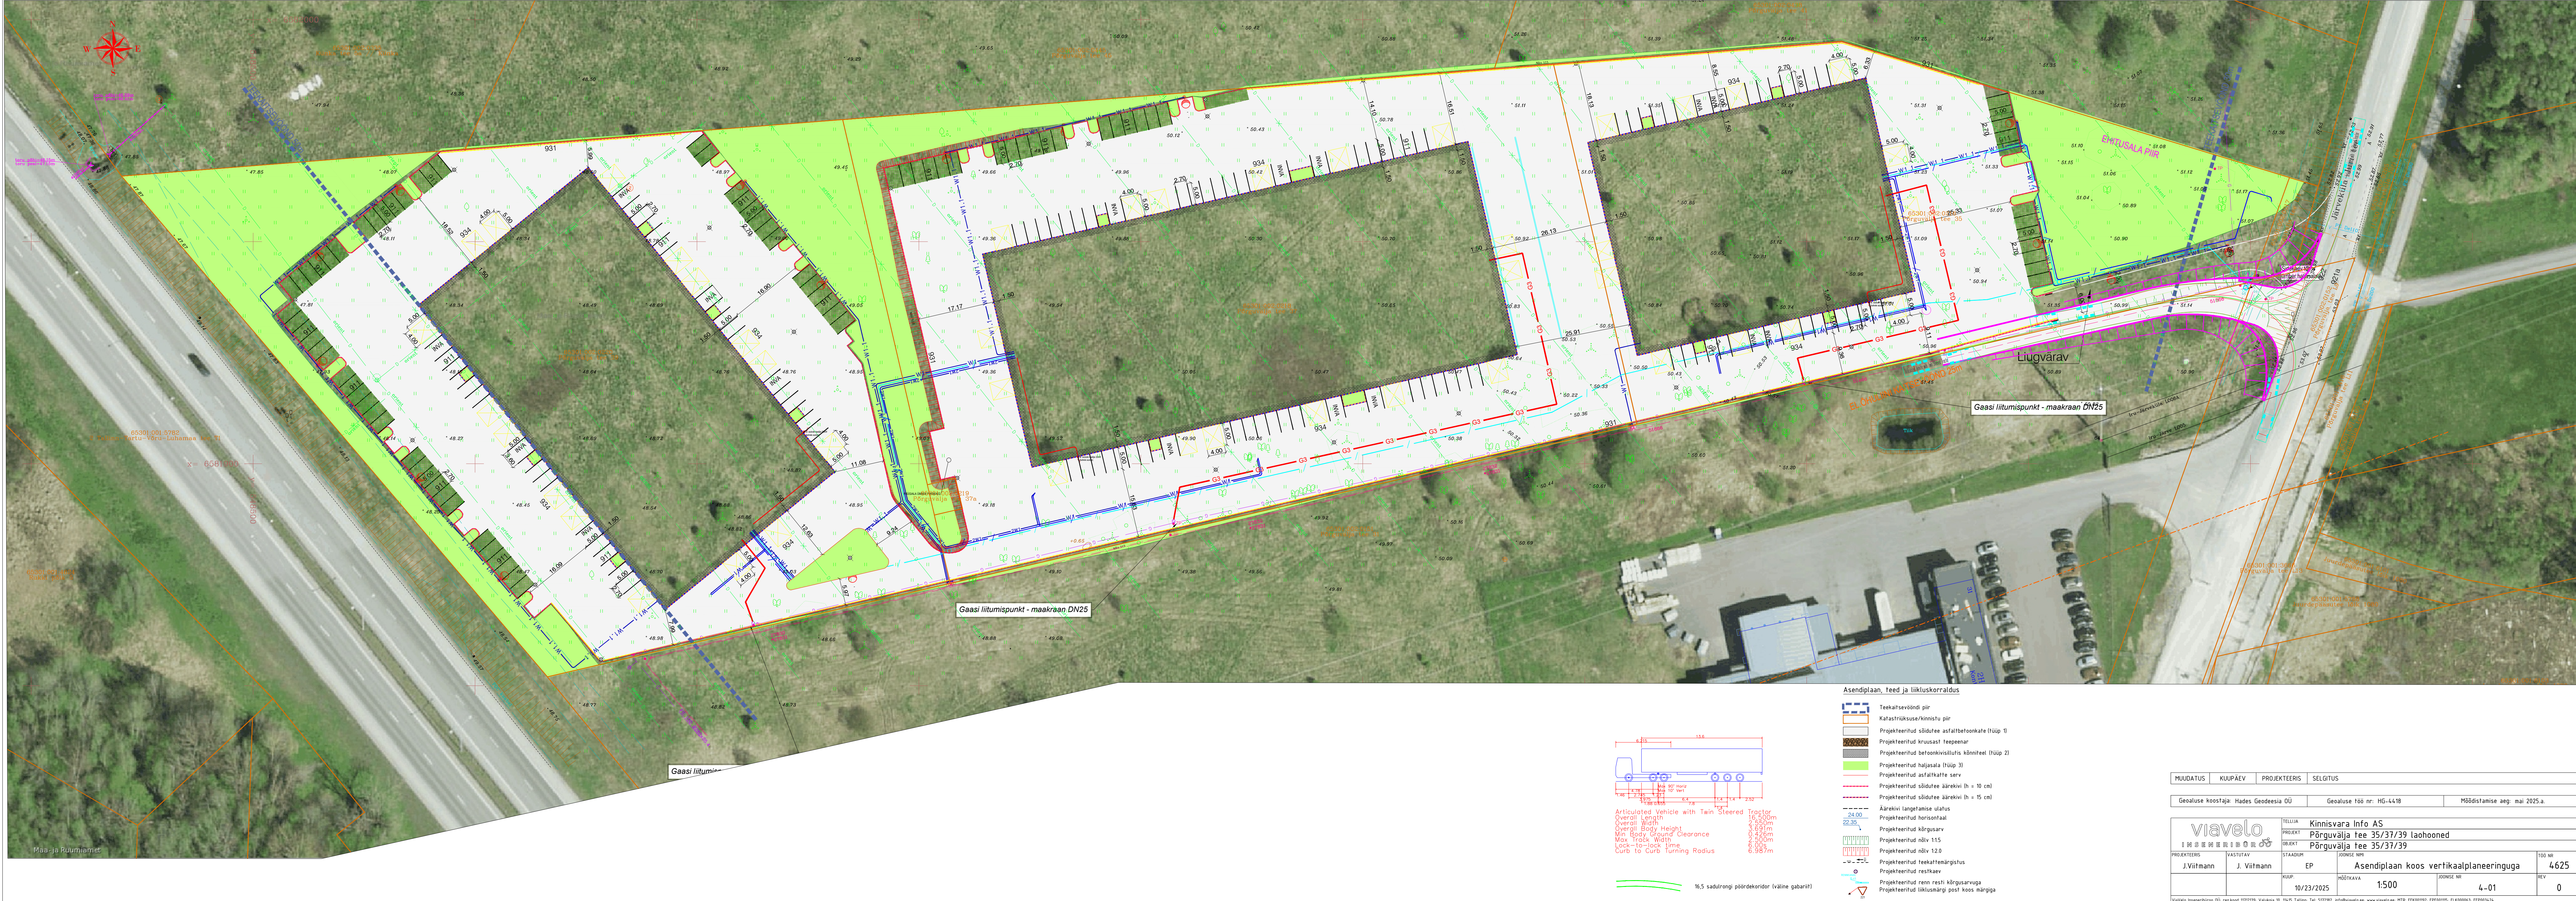

- Asendiplaan, teed ja liikluskorraldus
- Teekaitsevööndi piir
 - Katastrirajapiir/kinnistu piir
 - Projekteeritud sõidutee asfaltbetoonkatte (tüüp 1)
 - Projekteeritud kruusast teepesepaar
 - Projekteeritud betoonkivisillutis kinniteel (tüüp 2)
 - Projekteeritud hajasala (tüüp 3)
 - Projekteeritud asfaltkatte serv
 - Projekteeritud sõidutee äärekivi (h = 10 cm)
 - Projekteeritud sõidutee äärekivi (h = 15 cm)
 - Äärekivi langetamise ulatus
 - Projekteeritud horisontaal
 - Projekteeritud kõrgusarv
 - Projekteeritud nõiv 1:15
 - Projekteeritud nõiv 1:2.0
 - Projekteeritud teekaittemärgistus
 - Projekteeritud restkaev
 - Projekteeritud renn resti kõrgusarvuga
 - Projekteeritud liiklusmärgi post koos märgiga

MUUDATUS	KUUPÄEV	PROJEKTEERIS	SELGITUS
Geoluse koostaja: Hades Geodeesia OÜ		Geoluse töö nr: HG-4418	Möödamise aeg: mai 2025.a.
viavelo 11			

Viavelo Inseneribüroo OÜ, reg.kood 1191239, Valguse 10, 11415 Tallinn, Tel: 5172182, info@viavelo.ee, www.viavelo.ee, MTB: EEK01192, EPE01195, ELK00063, EEP00324