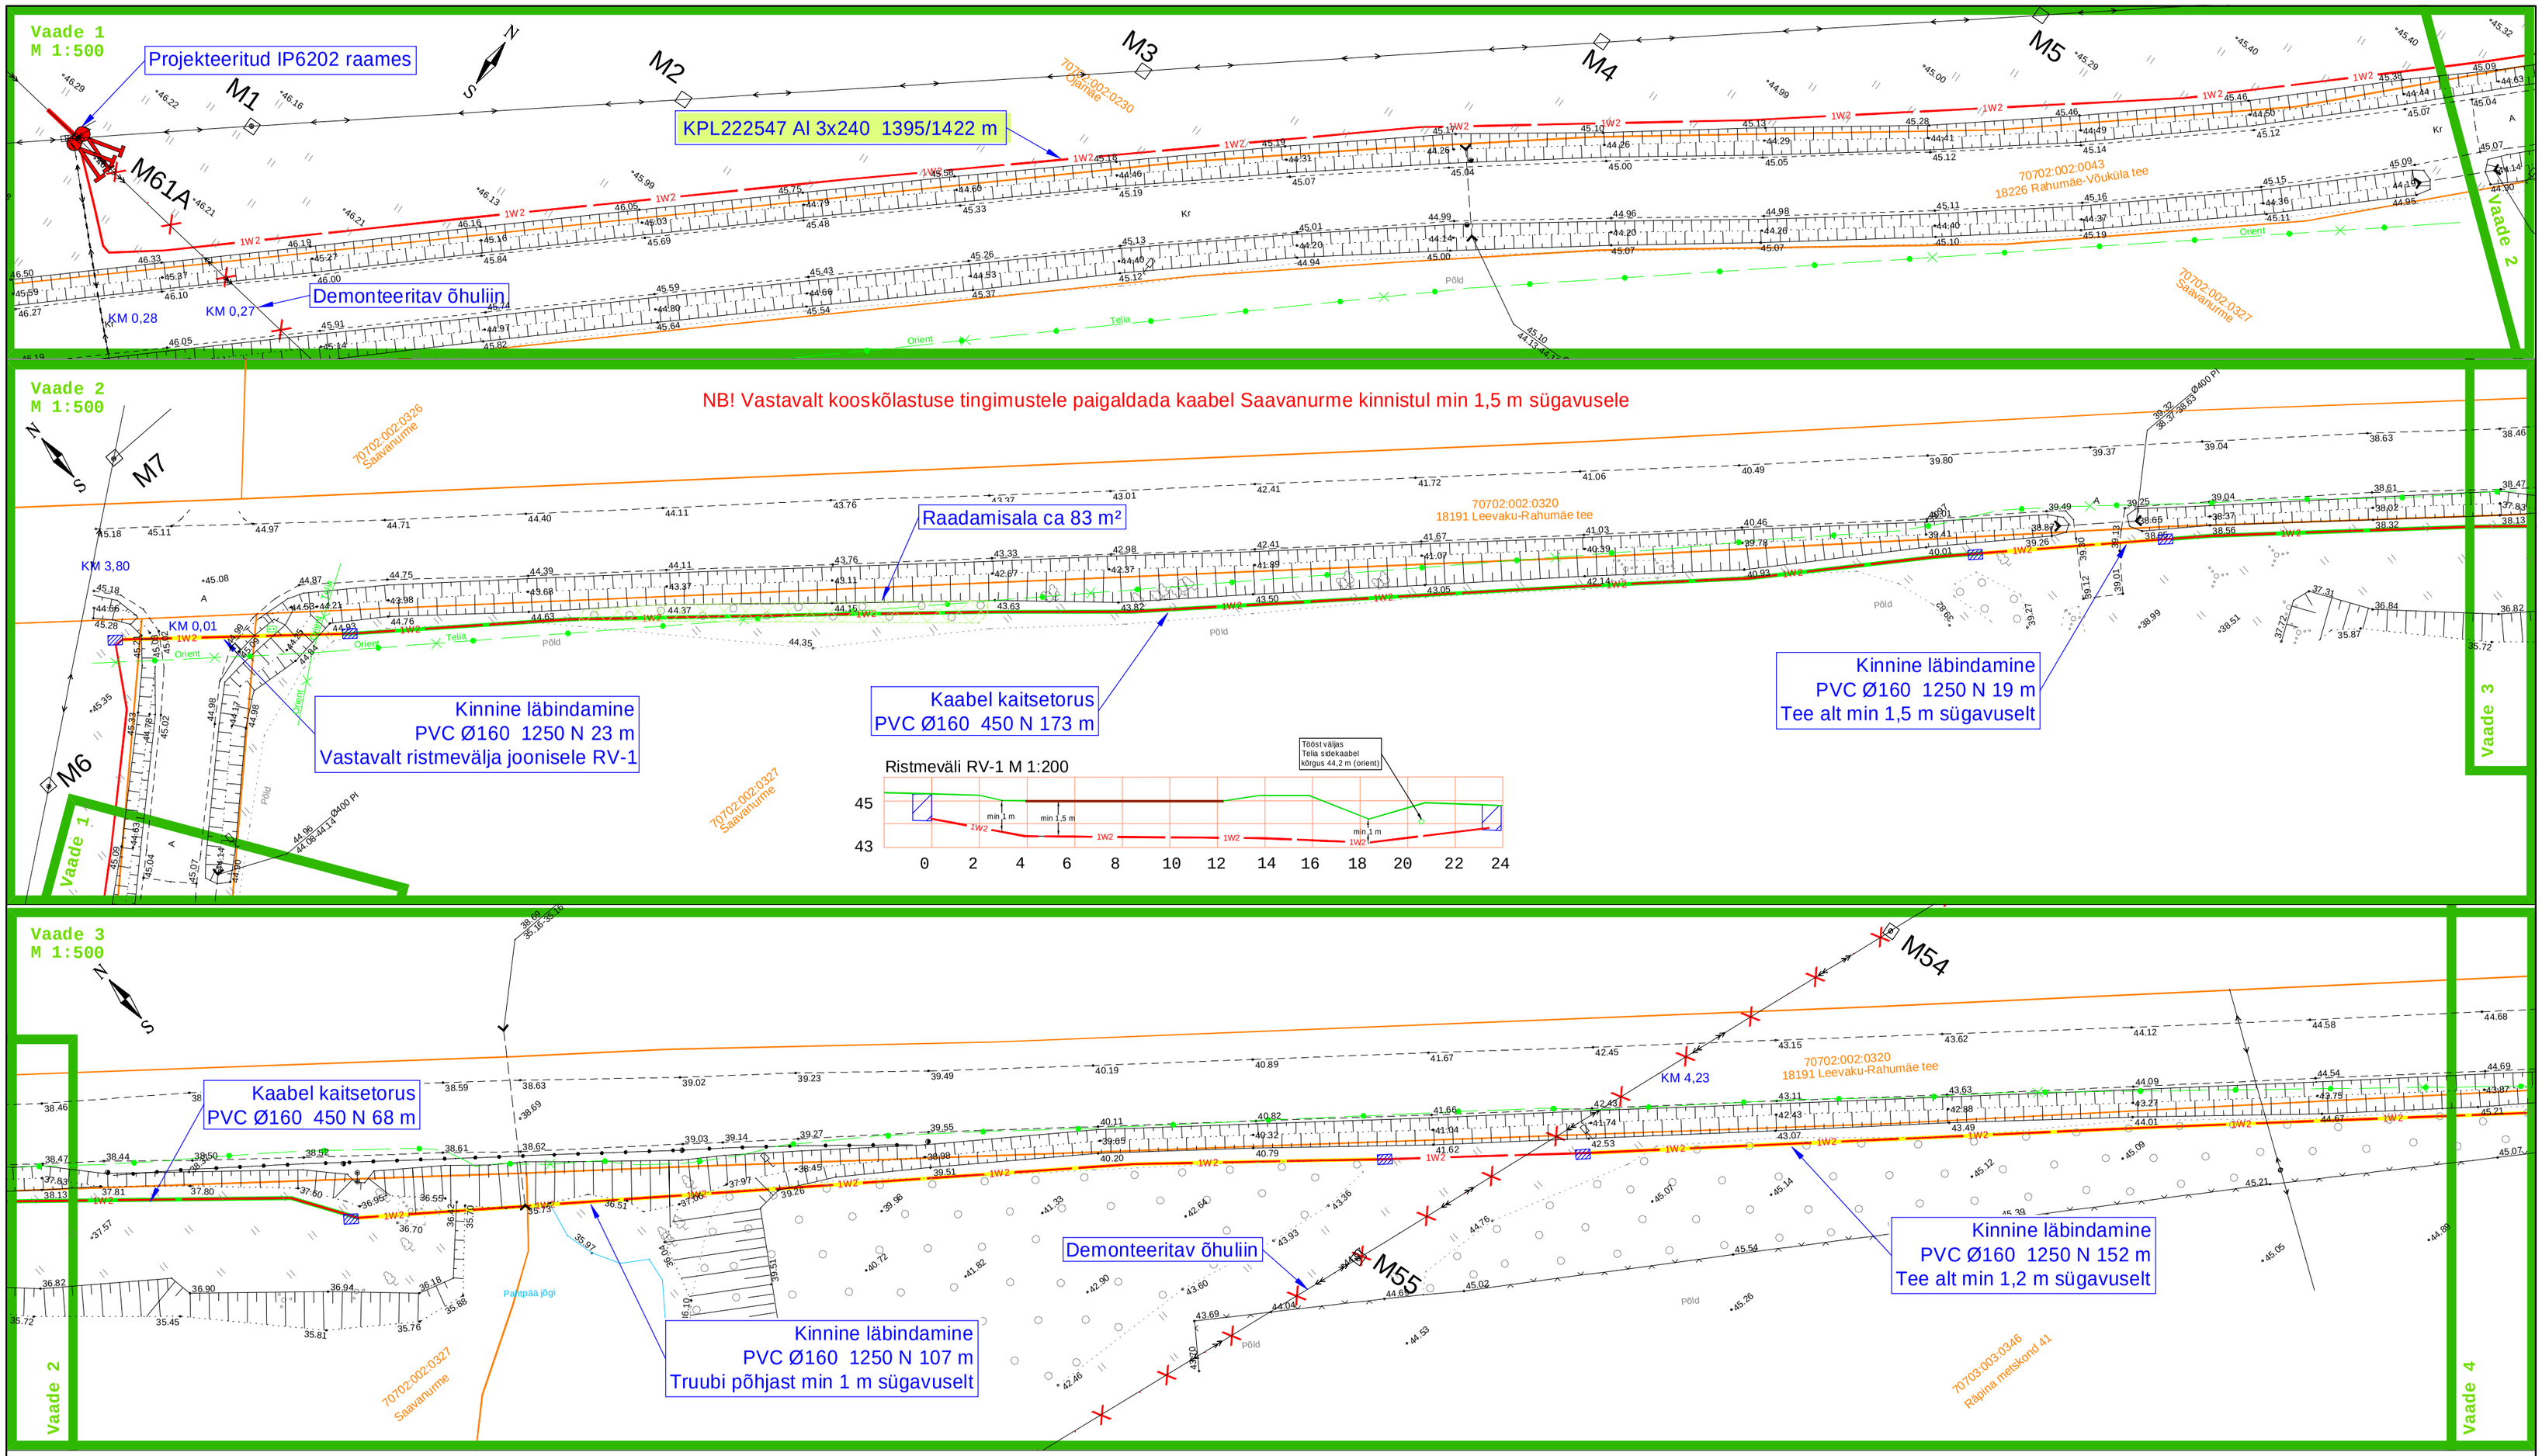

Tingmärke

- Projekteeritud KP maakaabelliin
- Projekteeritud kaitsetoru (1250 N)
- Projekteeritud kaitsetoru (450 N)
- Demonteeritav KP õhuliin
- Raadamisala
- Olev MP kaabel
- Olev MP õhuliin
- Tööst väljas olev sidekaabel
- Katastriüksuse piir

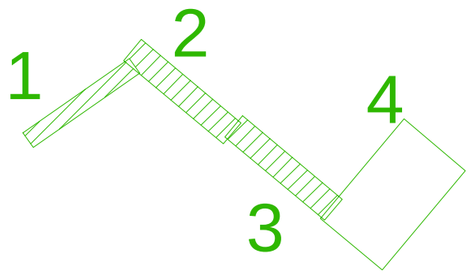

Liinide tähistustes on enne kaldjoont
trassi pikkus, pärast kaldjoont liini pikkus

Märkused:
1. Ehitustööd toimuvad teede nr 18226, 18191, 18192, 18206, 65 kaitsevööndis ja teemaal.
2. Kaabli vähim sügavus mulde all on 1,5 m.
3. Kaabli vähim sügavus mulde nõlvast kuni 1 m kaugusel on 1,2 m.

Kasutatud materjal:
1. Geoalus - Kirjanurk OÜ (töö nr. 10385G) 07.2023

Kõrgused EH2000 süsteemis

Projekt	Räpina-Leevaku 10 kV fiidri rekonstrueerimine Räpina vallas Põlvamaal (II etapp)					Tellija: Enefit Connect OÜ	
LEONHARD WEISS	Joonis: Asendiplaani vaated 1-3					Joonise nr: IP6203-K2-1	
	Projekteeris	K. Kangro		24.11.2023	+372 53045971	Mõõtkava	M 1:500
LEONHARD WEISS OÜ	Kontrollis	K. Maaten			+372 512 7053	Staadium	
E-post estonia@leonhard-weiss.com	Projektijuht					Keel: EST	Leht: 2 / Lehti: 12
Telefon +372 601 2285							
Registrikood 12083348							