
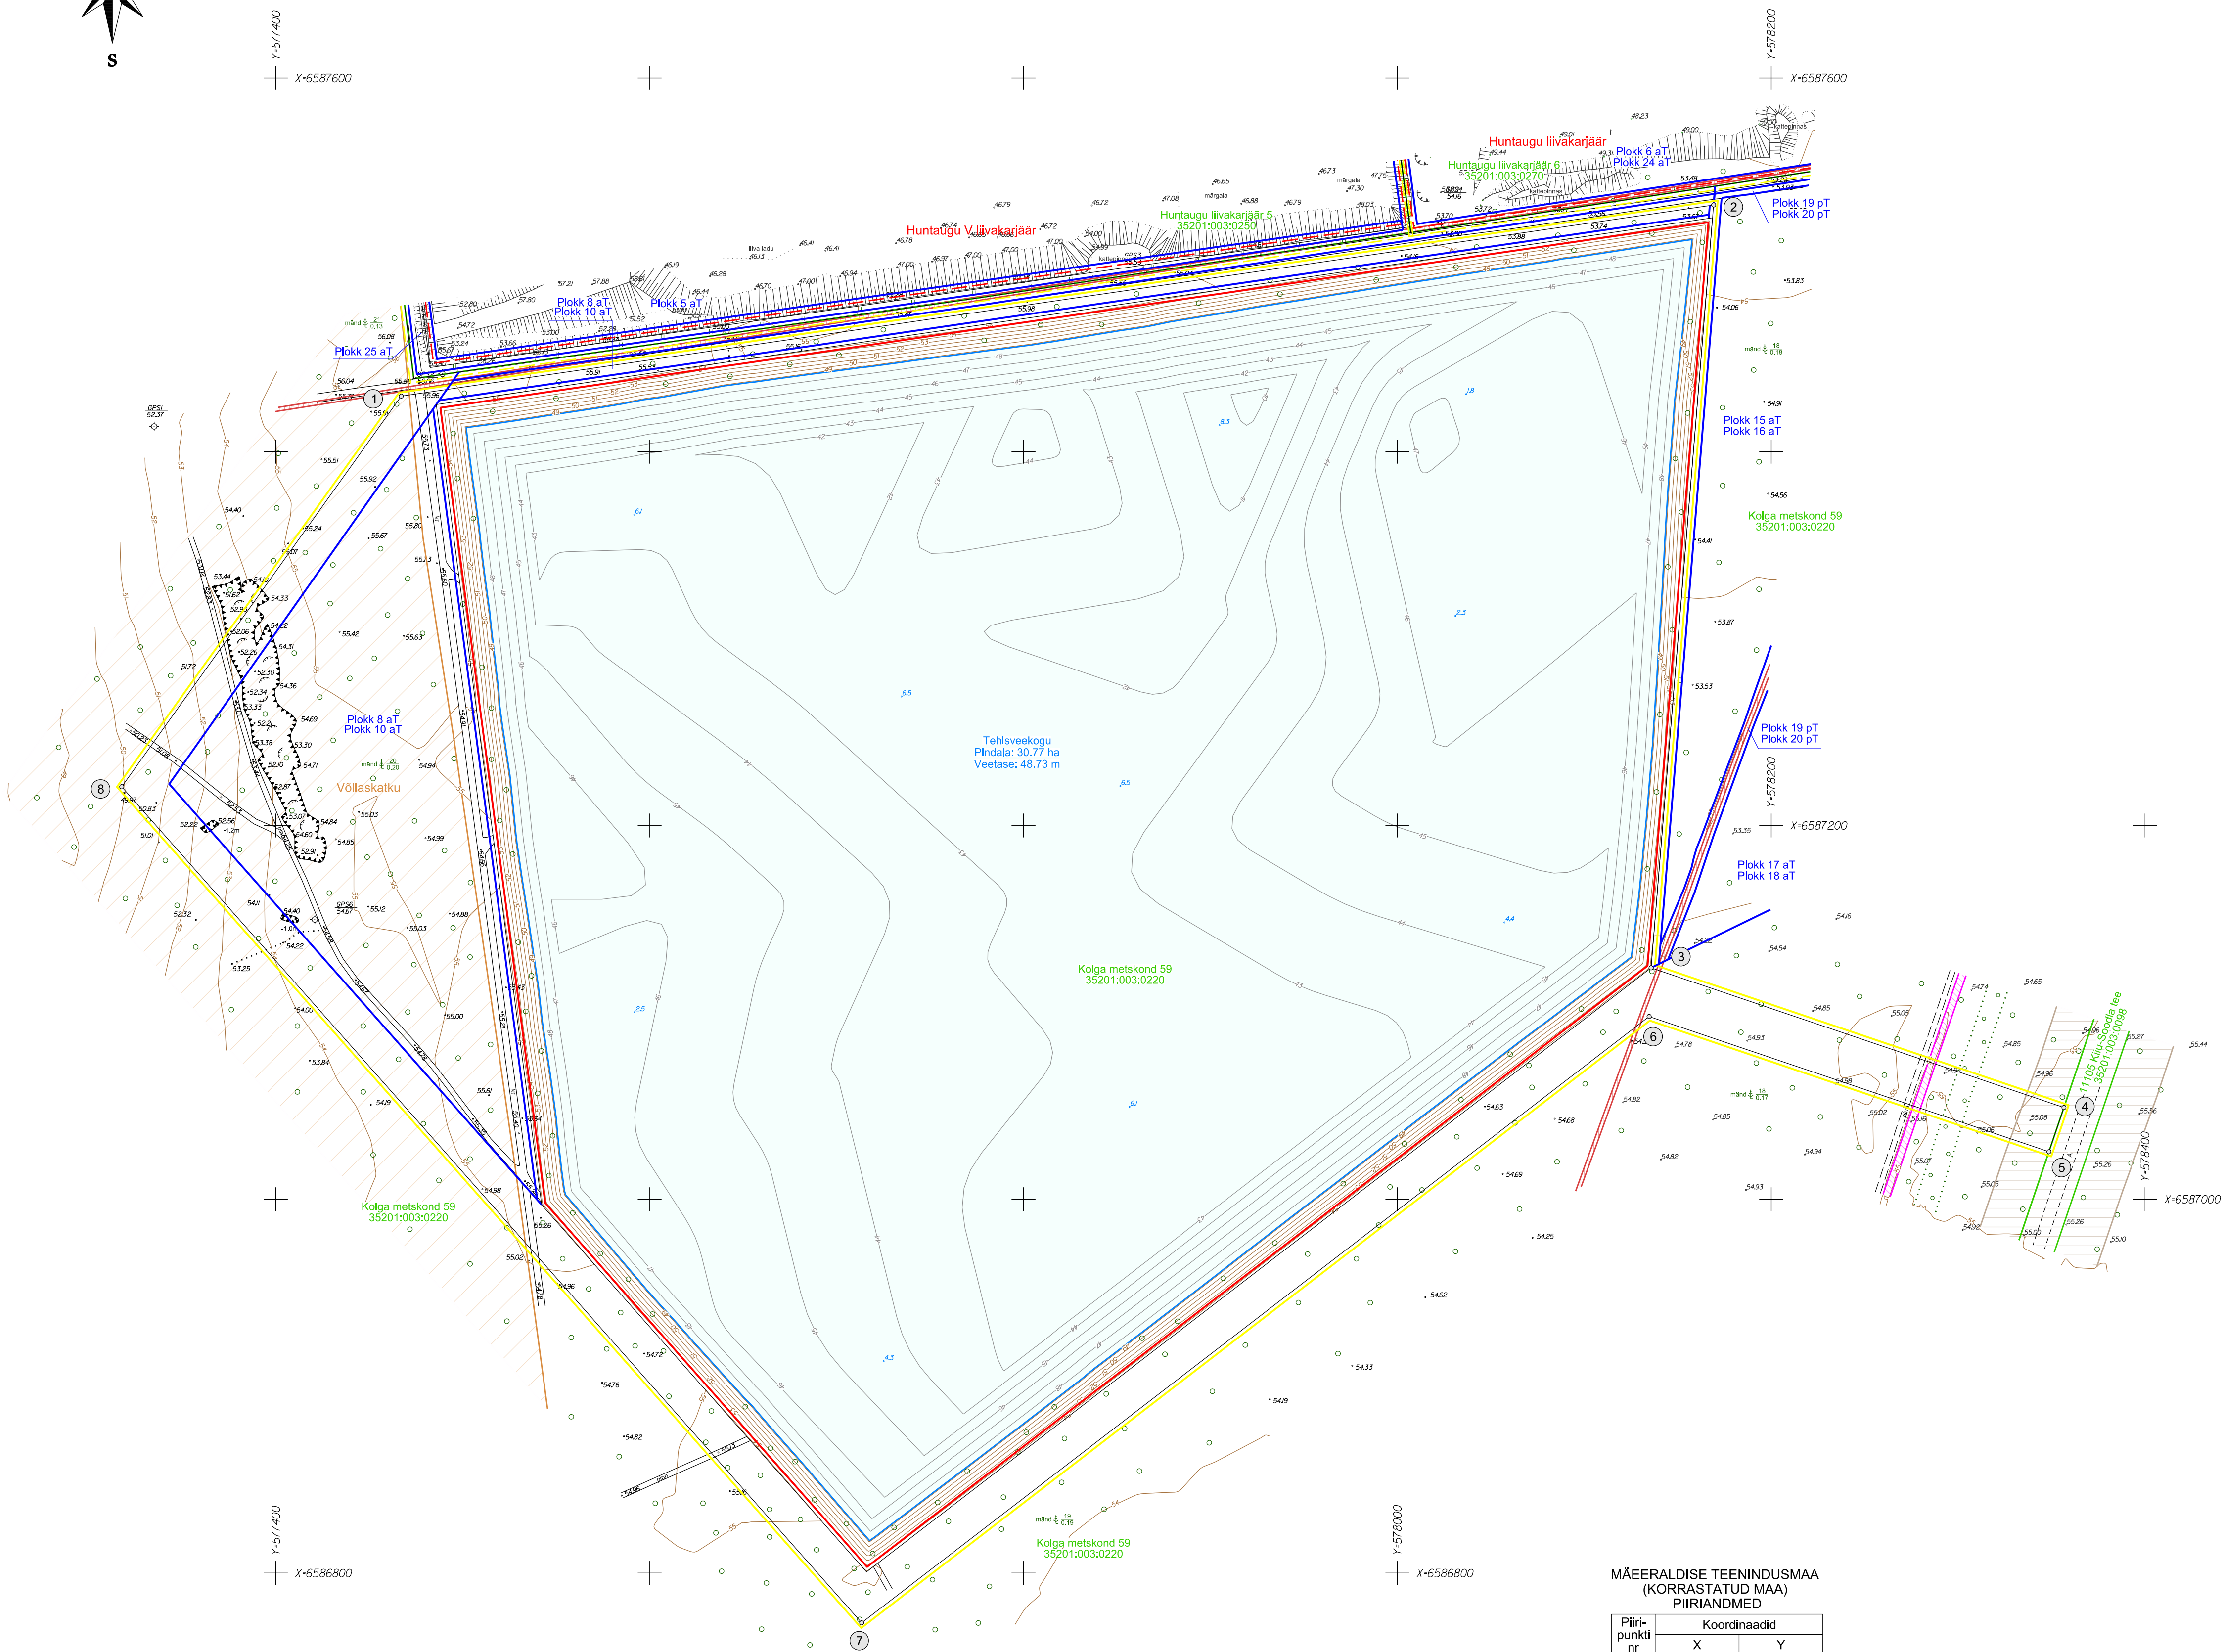


ASENDISKEEM M 1:50 000
Kaardileht 6344 Kehra

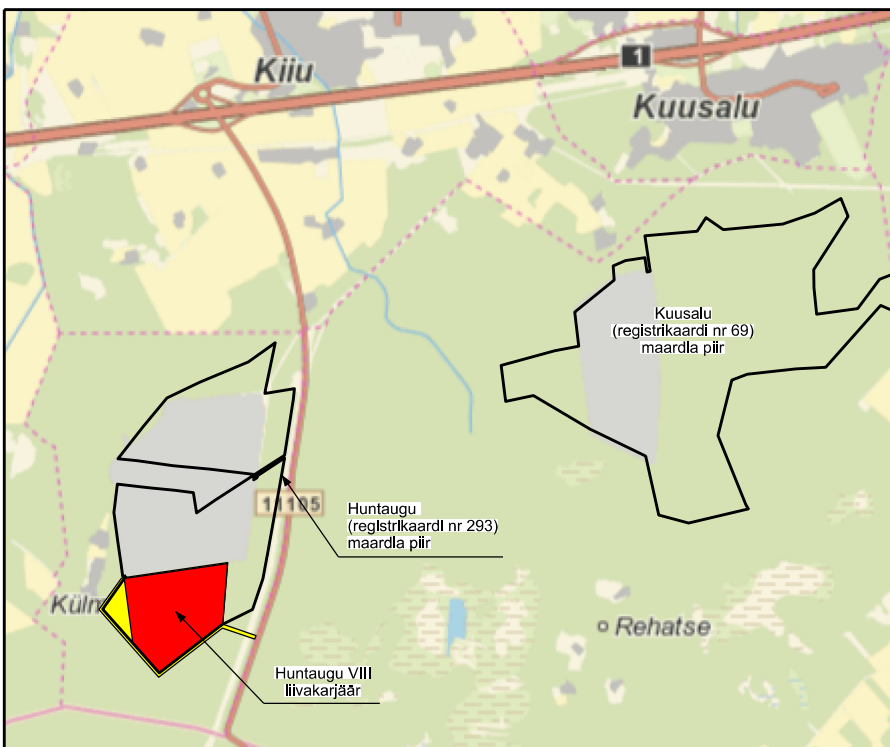

LEPPEMÄRGID:

- Mäeeraldise piir
- Mäeeraldise teenindusmaa (korrastatud maa) piir, piiripunkt ja number
- Naabermäeeraldise piir
- Naabermäeeraldise teenindusmaa piir
- Aktiivse tarbevaru plokki piir ja number
- Katastrituse piir, tunnus ja nimetus
- Maapinna samakõrgusjoon, abs m
- Tehisveekogu põhja samakõrgusjoon, abs m
- Tehisveekogu (pindala 30.77 ha)
Veetase 48.73 m
- Tehisveekogu sügavus, m
- Korrastatud metsamaaks (pindala 10.15 ha)
- Sideehitise kaitsevöönd
- Gaasipaigaldise kaitsevöönd
- Tee kaitsevöönd
- Maaparandussüsteemi maa-ala

MÄEERLISE TEENINDUSMAA (KORRASTATUD MAA) PIIRIANDMED

Pliir- punkt nr	Koordinaadid	
	X	Y
1	6587429.71	577467.06
2	6587532.01	578169.20
3	6587123.85	578135.76
4	6587049.12	578356.60
5	6587025.43	578348.58
6	6587097.81	578134.72
7	6586773.37	577713.43
8	6587220.74	577317.53

Mäeeraldise teenindusmaa
(korrastatud maa) pindala 40.92 ha

MÄRKUSED:

- Koordinaadid L-Est'97 süsteemis, kõrgused EH2000 süsteemis (BK77+0.23m).
- Katastrituse piiri Maa-ameti ruumandmetest digitaalselt 26.09.2023. a.
- Maardla plokide piiri Maa-ameti ruumandmetest digitaalselt 27.09.2023. a.
- Kitsendused Maa-ameti ruumandmetest digitaalselt 01.11.2023. a.
- Kasutatud:
 - Huntaugu 8 liivakarjääri mäeeraldise plaan, OÜ J.Viru Markseidibüroo 23.09.2008, t66 nr 121-08;
 - Huntaugu V liivakarjääri topograafiline plaan, OÜ J.Viru Markseidibüroo 21.09.2023, t66 nr 23224;
 - Huntaugu liivakarjääri mäetõõde plaan, OÜ J.Viru Markseidibüroo 04.08.2021, t66 nr 21133.

Markseidibüroo OÜ J.Viru Markseidibüroo Tel: 634 4552 E-post: info@vmb.ee	Harju maakond Kuusalu vald HUNTAUGU VIII LIIVAKARJÄÄR Keskonnala taotlus	Gr lisa 3 Töö nr 23198
	KORRASTATUD MAA PLAAN	Mõõtka: 1:2000 Formaat A1
Koostas Kaupo Rõivasepp (allkirjastatud digitaalselt)	Tellijä: EMG Karjäär OÜ Vana-Narva mnt 11b, 74604 Küli alevik, Kuusalu vald, Harju maakond	Koostatud: 02.11.2023
Joonestas Kaupo Rõivasepp (allkirjastatud digitaalselt)		
Kinnitas Tõnis Kattel (allkirjastatud digitaalselt)		

Joonmõõtka
0 20 50 100 m