

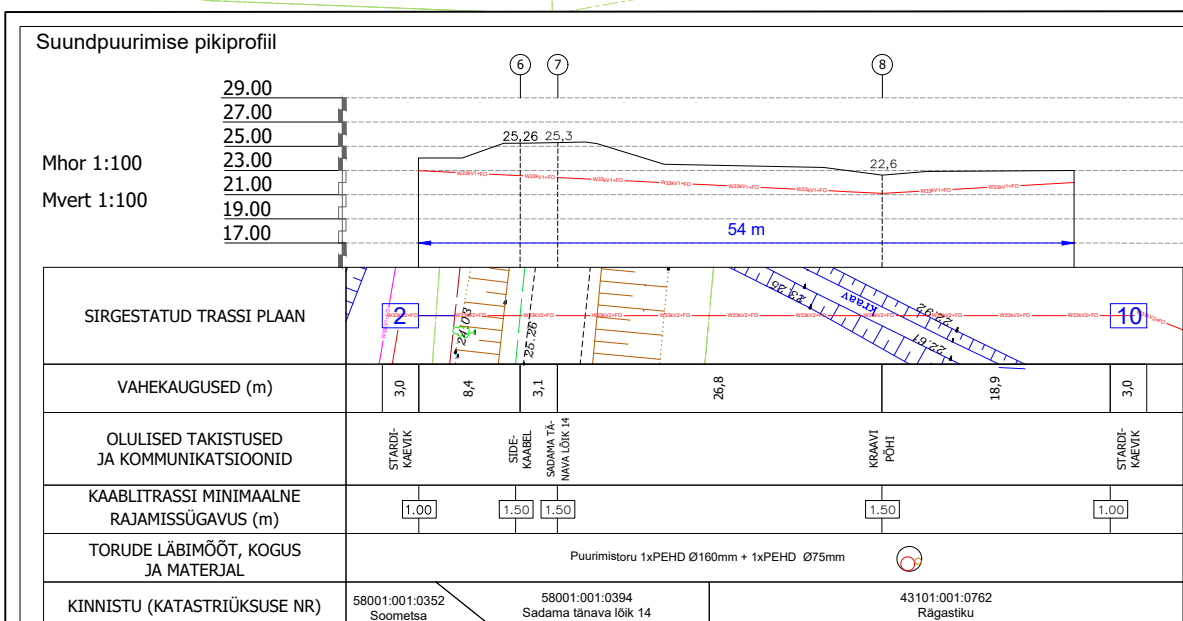
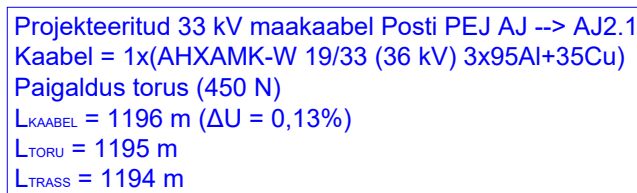


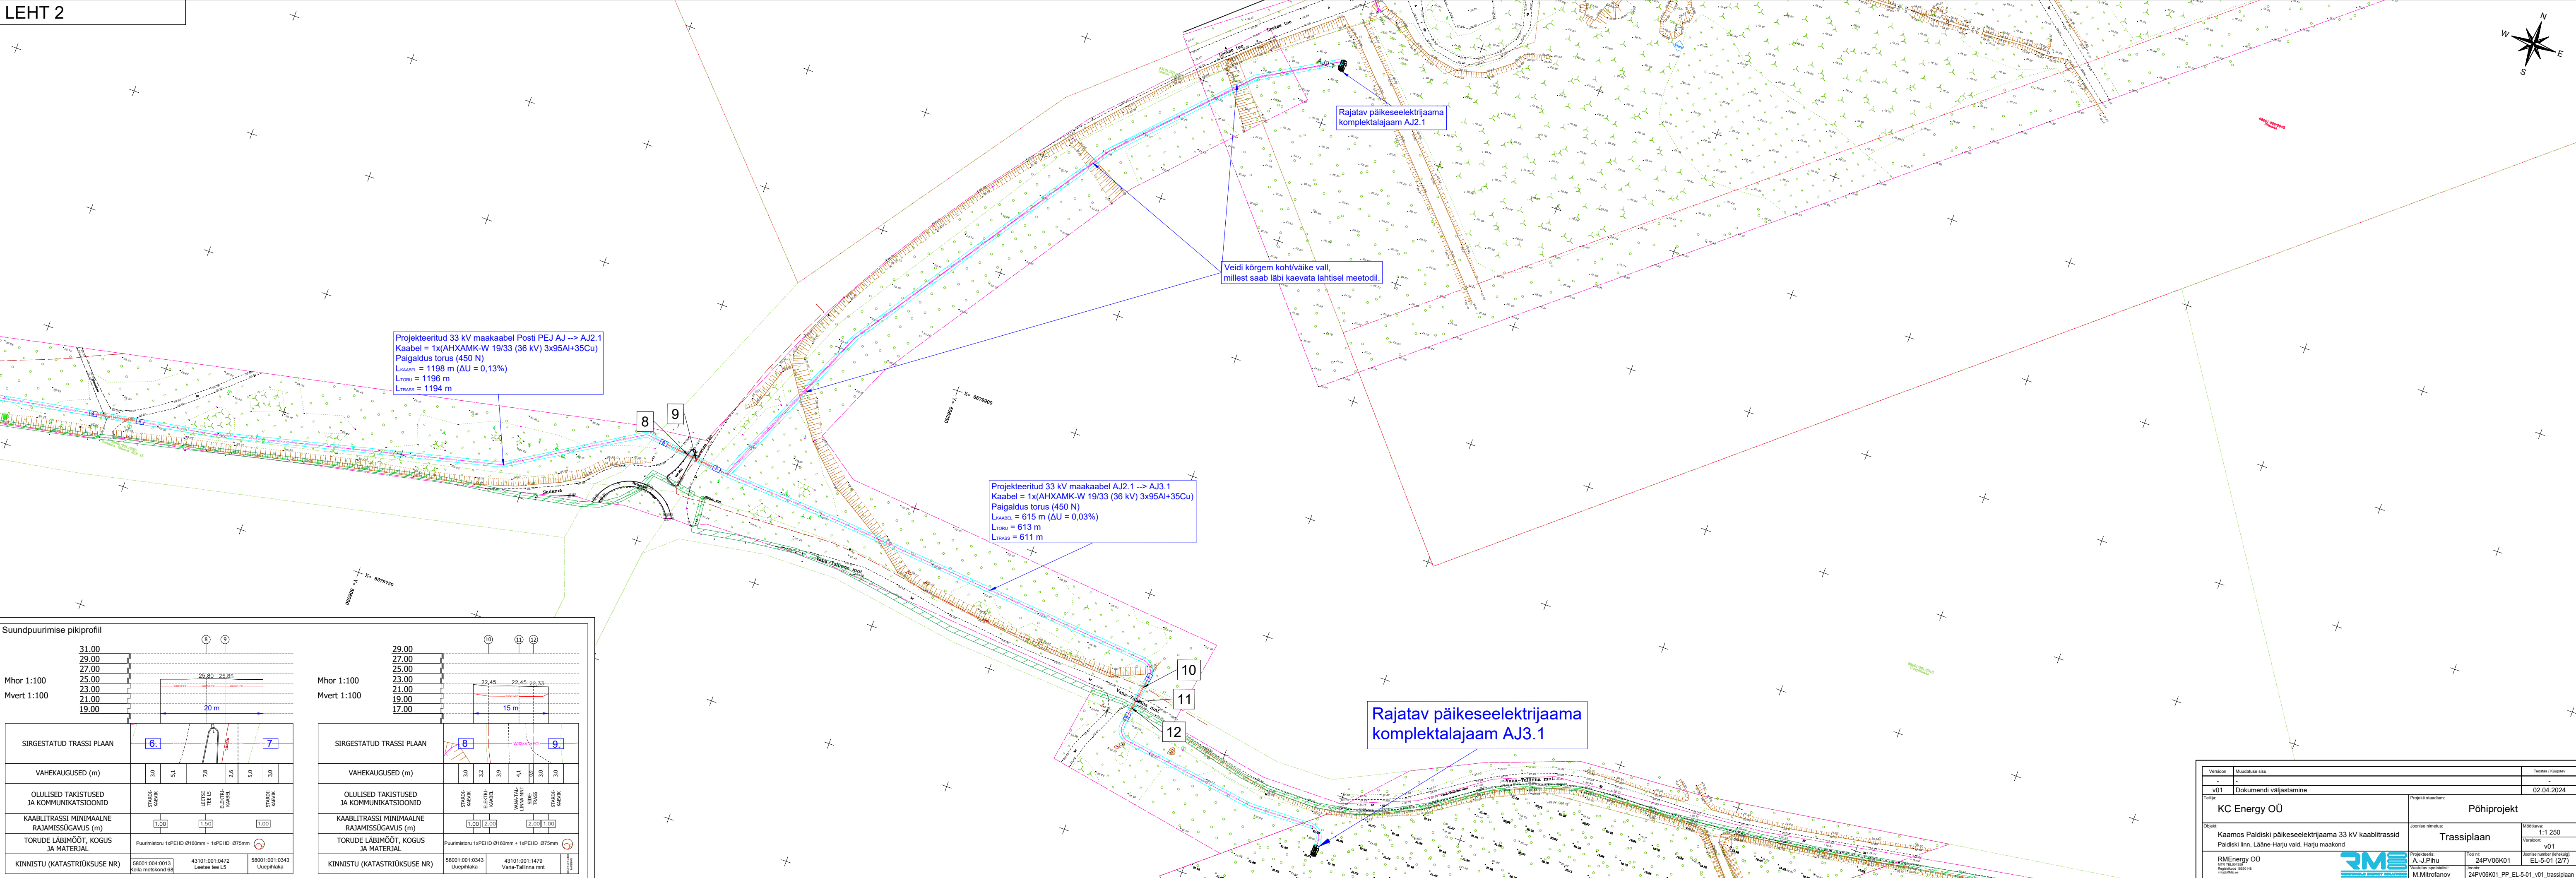

Versioon:	Moodustamise situ		Tasand / Kuupäev
	-		
v01	Dokumendi väljastamine		02.04.2024
Tellijä:	KC Energy OÜ	Projekti staadium:	Põhiprojekt
Objekt:	Kaamos Paldisi päikeseelektrijaama 33 kV kaablitrassid Paldisi linn, Lääne-Harju vald, Harju maakond	Joonise nimetus:	Trassiplaan
		Mõõtkava:	1:1 000
		Versioon:	v01
RMEnergy OÜ põh 123456789 info@rm.ee		Projekti koostaja: A.-J. Pihru M. Mitrofanov	Töö nr: 24PV06K01 Joonise number (ehitajale): EL-5-01 (1/7) Joonise nimetus: v01-trassiplaan

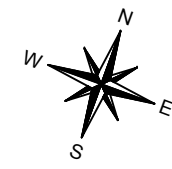


Projekteeritud 33 kV maakaabel Posti PEJ AJ → AJ2.1
Kaabel = 1x(AHXAMK-W 19/33 (36 kV) 3x95Al+35Cu)
Paigaldus torus (450 N)
L_{KAABEL} = 1198 m (ΔU = 0,13%)
L_{TORU} = 1196 m
L_{TRASS} = 1194 m

Rajatav päikeseelektrijaama
komplektalajaam AJ2.1

Veidi kõrgem koht/väike valli,
millest saab läbi kaevata lahtisel meetodil.



Projekteeritud 33 kV maakaabel AJ2.1 → AJ3.1
Kaabel = 1x(AHXAMK-W 19/33 (36 kV) 3x95Al+35Cu)
Paigaldus torus (450 N)
L_{KAABEL} = 615 m (ΔU = 0,03%)
L_{TORU} = 613 m
L_{TRASS} = 611 m

Rajatav päikeseelektrijaama
komplektalajaam AJ3.1

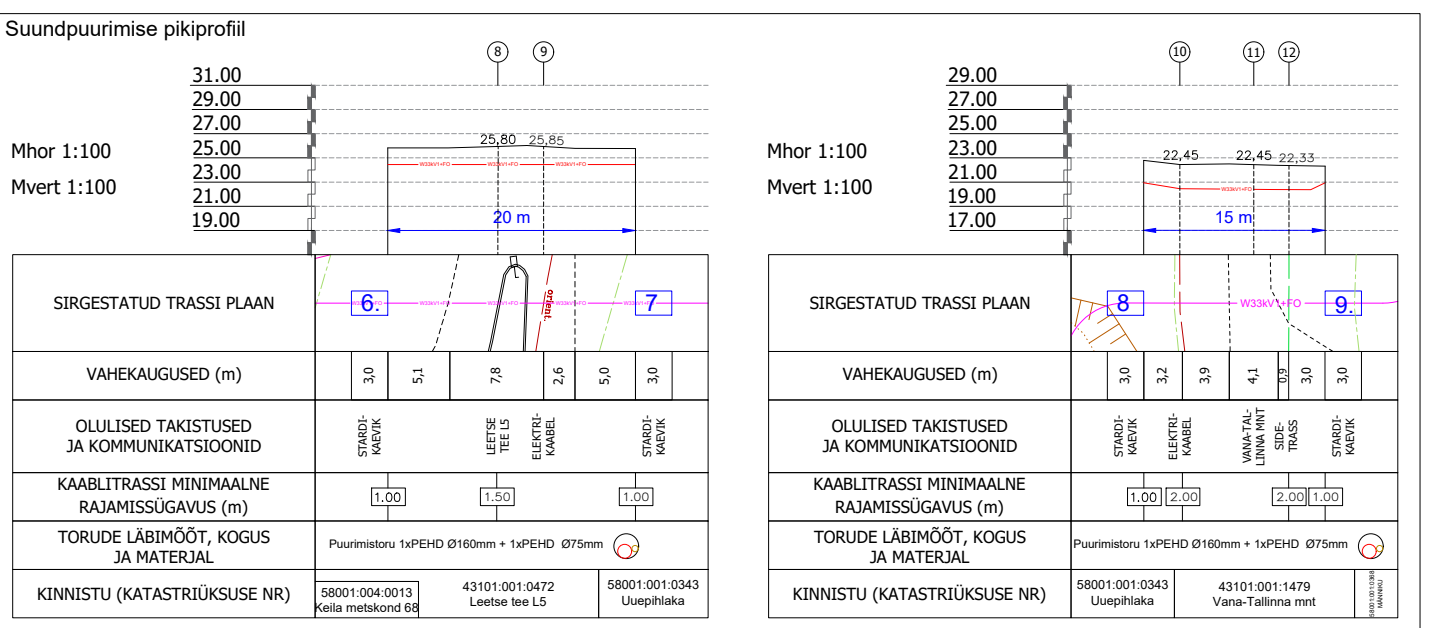

Version	Muudatus	Tõlgitud / Kõrvaldatud
v01	Dokumendi väljastamine	02.04.2024
KC Energy OÜ		Põhiprojekt
Kaamos Paldiski päikeseelektrijaama 33 kV kaablitrassid Paldiski linn, Lääne-Harju vald, Harju maakond		Trassiplaan
RM Energy OÜ Paldiski linn, Lääne-Harju vald, Harju maakond		Moosikava: 1:1 250
Projektant: A-J.Pihu Vastutav spetsialist: M.Mitrofanov		Version: v01
Töö nr: 24PV06K01		Joone number (võrdkuv): EL-5-01 (2/7)
Joone: 24PV06K01_PP_EL-5-01_v01_trassiplaan		


ELERING GAAS JA SIDE

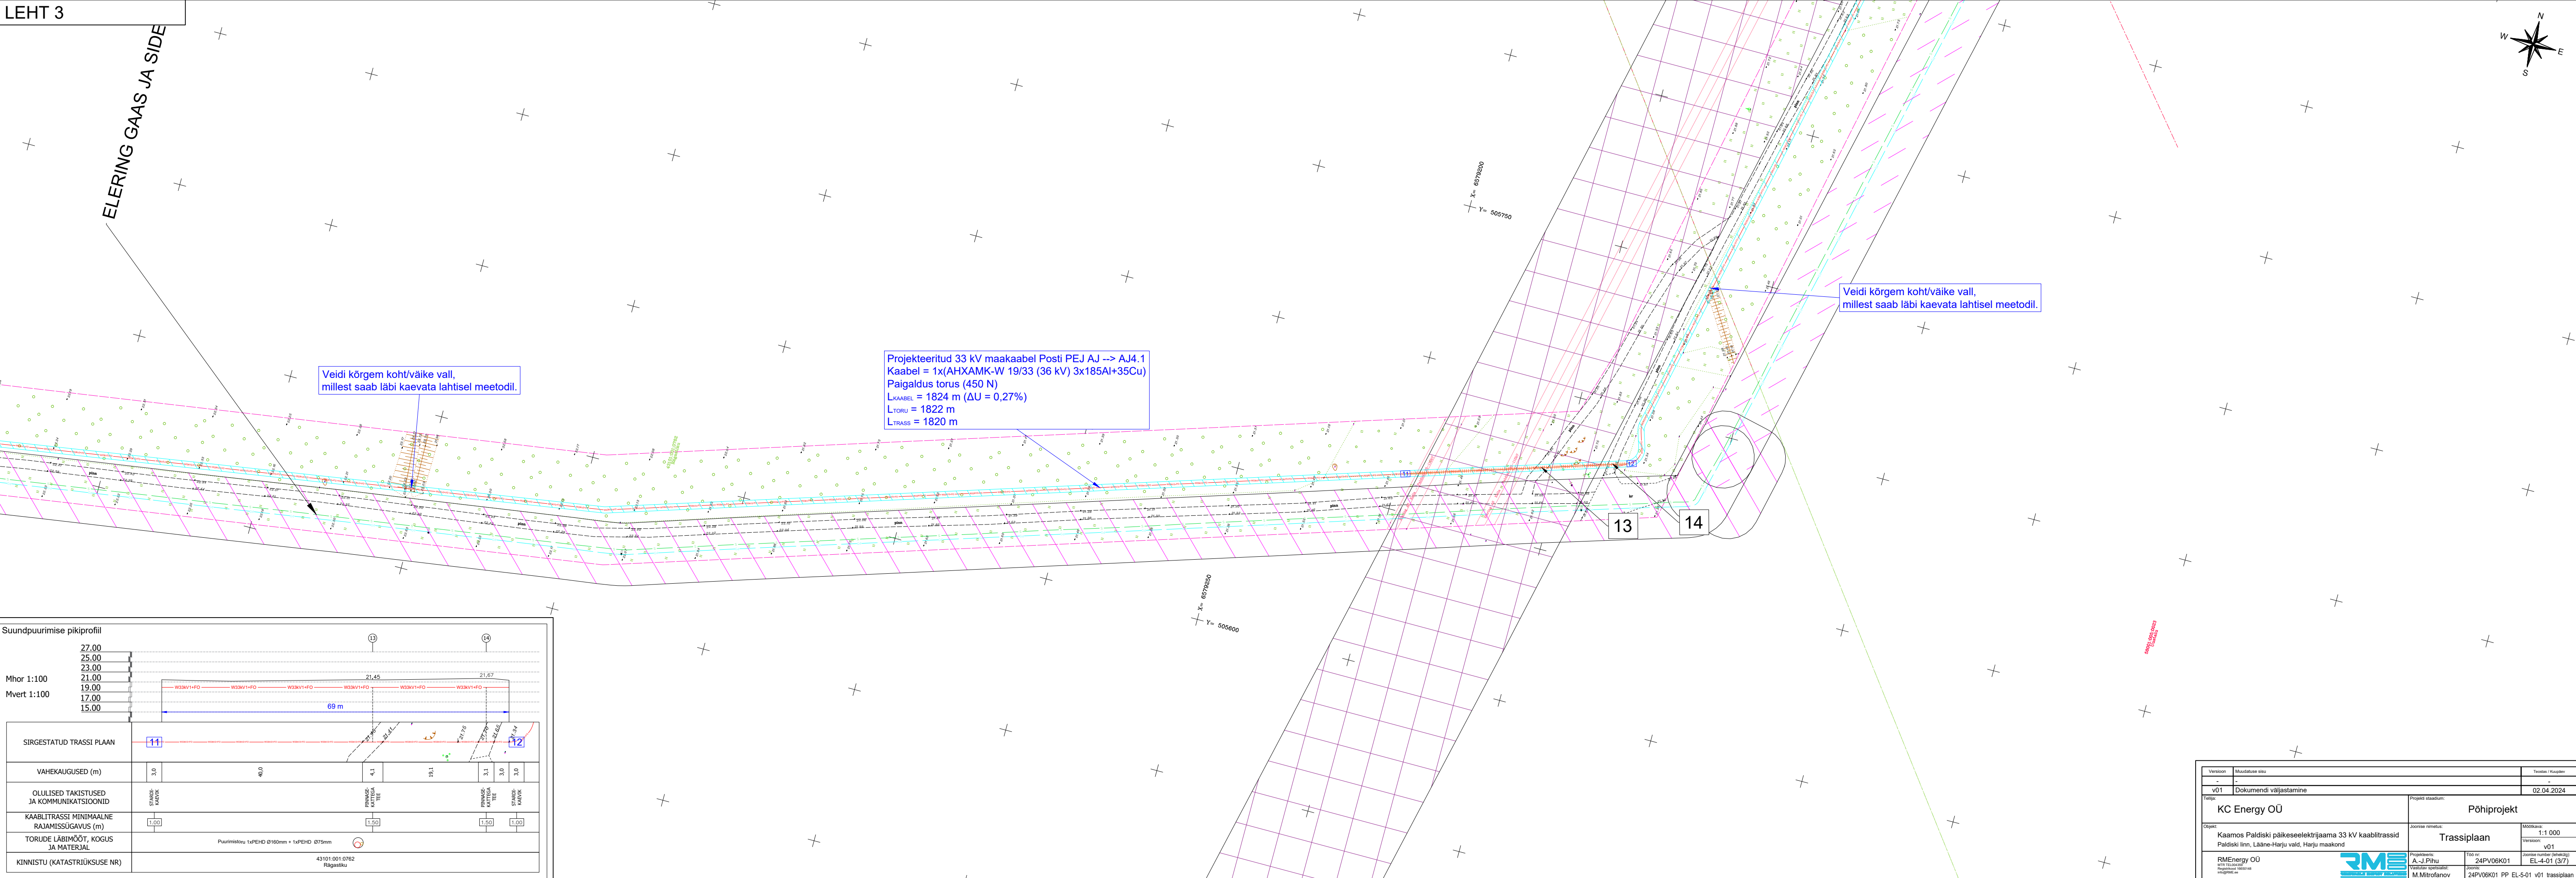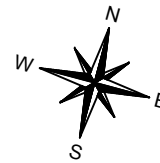


Veidi kõrgem koht/väike vall, millest saab läbi kaevata lahtisel meetodil.

Projekteeritud 33 kV maakaabel Posti PEJ AJ --> AJ4.1
Kaabel = 1x(AHXAMK-W 19/33 (36 kV) 3x185Al+35Cu)
Paigaldus torus (450 N)
L_{KAABEL} = 1824 m ($\Delta U = 0,27\%$)
L_{TORU} = 1822 m
L_{TRASS} = 1820 m

Veidi kõrgem koht/väike vall, millest saab läbi kaevata lahtisel meetodil.

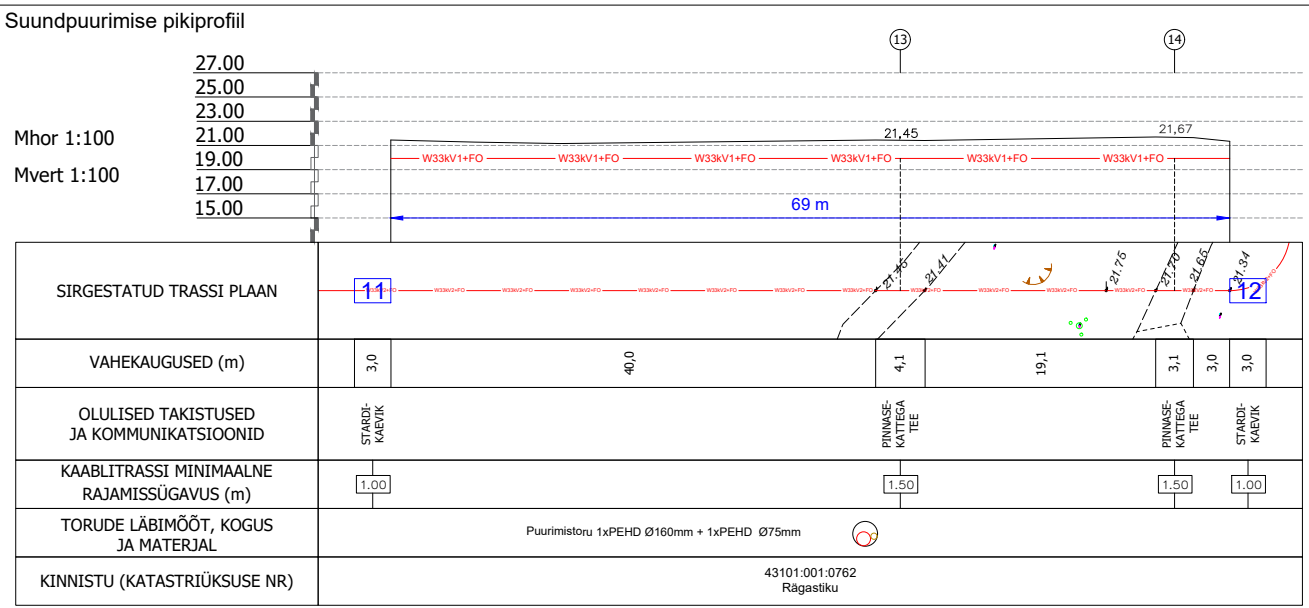

Version:	Muudatus	Tõstetud / Kauplev
v01	Dokumendi väljastamine	02.04.2024
Tähta:	KC Energy OÜ	Projekt staadium:
Objekt:	Kaamos Paldiski päikeseelektrijaama 33 kV kaabltrassid Paldiski linn, Lääne-Harju vald, Harju maakond	Põhiprojekt
Projektsuuna:	A-J.Pihu	Trassiplaan
Yastidur spetsialist:	M.Mitrofanov	Mooskava: 1:1 000
RM Energy OÜ		Version: v01
Registreeritud ettevõtte		Joone number (arvukod): EL-4-01 (3/7)
Registreeritud ettevõtte		Joone: 24PV06K01_PP_EL-5-01_v01_trassiplaan

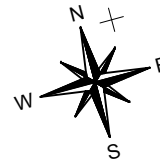

Projekteeritud 33 kV maakaabel AJ4.1 --> AJ5.1
Kaabel = 1x(AHXAMK-W 19/33 (36 kV) 3x185Al+35Cu)
Paigaldus torus (450 N)
L_{KAABEL} = 2985 m (ΔU = 0,55%)
L_{TORU} = 2983 m
L_{TRASS} = 2981 m

ELERING GAAS JA SIDE

Suundpuurimise pikiprofiil

Mhor 1:100
Mvert 1:100



27.00
25.00
23.00
21.00
19.00
17.00
15.00

20.87
10 m




21 22

SIRGESTATUD TRASSI PLAAN	
VAHEKAUGUSED (m)	3,0 3,0 3,4 4,1 3,0
OLULISED TAKISTUSED JA KOMMUNIKATSIOONID	STAND-PAIDOK KESKARTEE STAND-PAIDOK
KAABLTRASSI MINIMAALNE RAJAMISSÜGAVUS (m)	1,00 1,50 1,00
TORUDE LÄBIMÕÖT, KOGUS JA MATERJAL	Puurimistoru 1xPEHD Ø160mm + 1xPEHD Ø75mm
KINNISTU (KATASTRÜKSUSE NR)	58001-001-0368 Männiku 58001-006-0015 Loo

Version	Muudatuse sü	Tõstet / Kõrget
v01	Dokumendi väljastamine	02.04.2024
Tõstet / Kõrget		
KC Energy OÜ		Põhiprojekt
Objekt:		Joone nimetus:
Kaamos Paldiski päikeseelektrijaama 33 kV kaablitrassid		Trassiplaan
Paldiski linn, Lääne-Harju vald, Harju maakond		Mõõtkava: 1:1 250
RM Energy OÜ		Version: v01
A-J.Pihu		Projektsuun:
24PV06K01		Joone number (võrdlusk):
24PV06K01_PP_EL-5-01_v01_trassiplaan		EL-4-01 (5/7)
M.Mitrofanov		Joone:
		24PV06K01_PP_EL-5-01_v01_trassiplaan

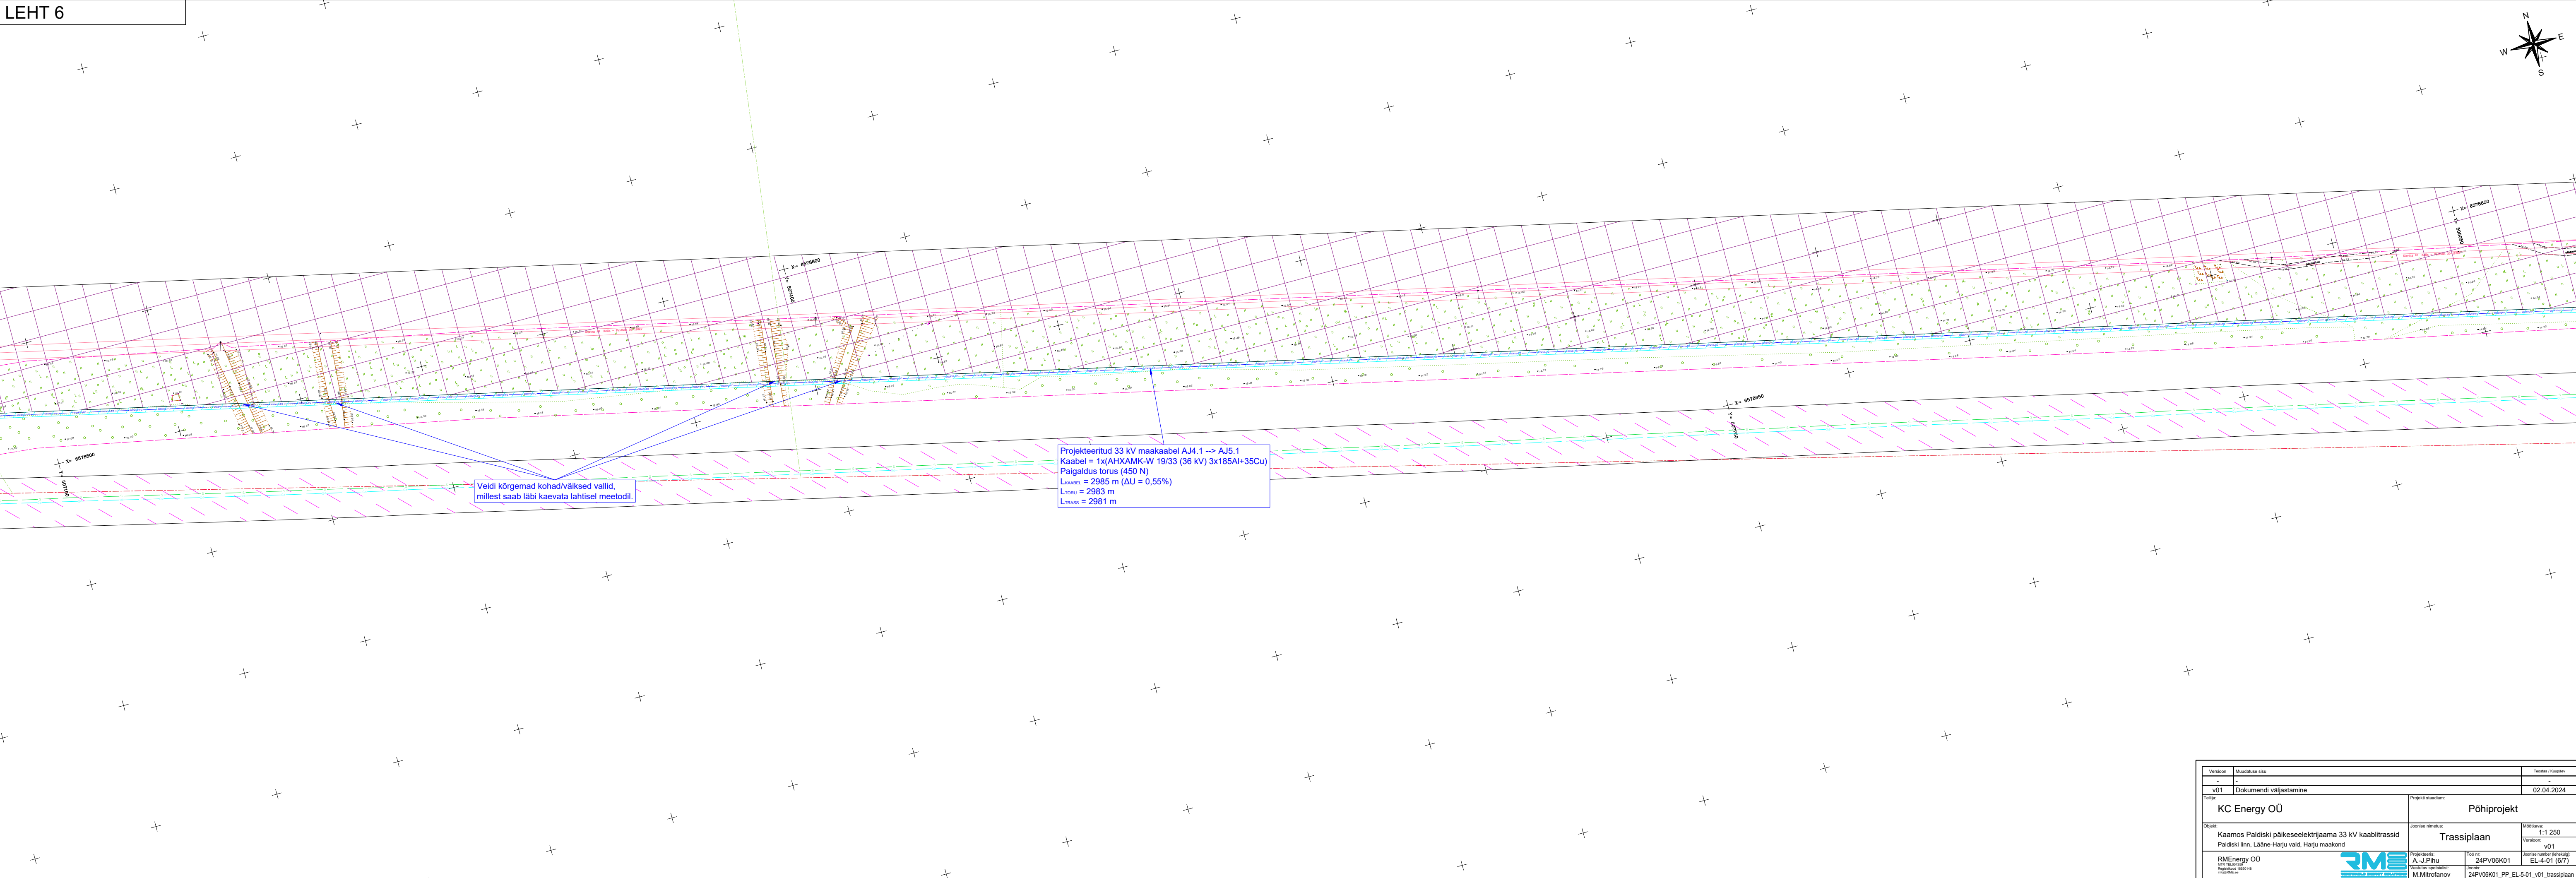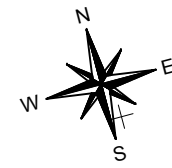

Version	Muudatuse sü	Tõstetud / Kuupäev
v01	Dokumendi väljastamine	02.04.2024
Täi		
KC Energy OÜ		Põhiprojekt
Objekt:		Joone nimetus:
Kaamos Paldiski päikeseelektrijaama 33 kV kaablitrassid		Trassiplaan
Paldiski linn, Lääne-Harju vald, Harju maakond		Mõõtkava: 1:1 250
Projektsuuna:		Version:
A-J.Pihu		v01
Töö nr:		Joone number (sellekohal):
24PV06K01		EL-4-01 (6/7)
Valitud spetsialist:		Joone:
M.Mitrofanov		24PV06K01_PP_EL-5-01_v01_trassiplaan
RM Energy OÜ		
Registreeritud 10001048		
info@rm.ee		

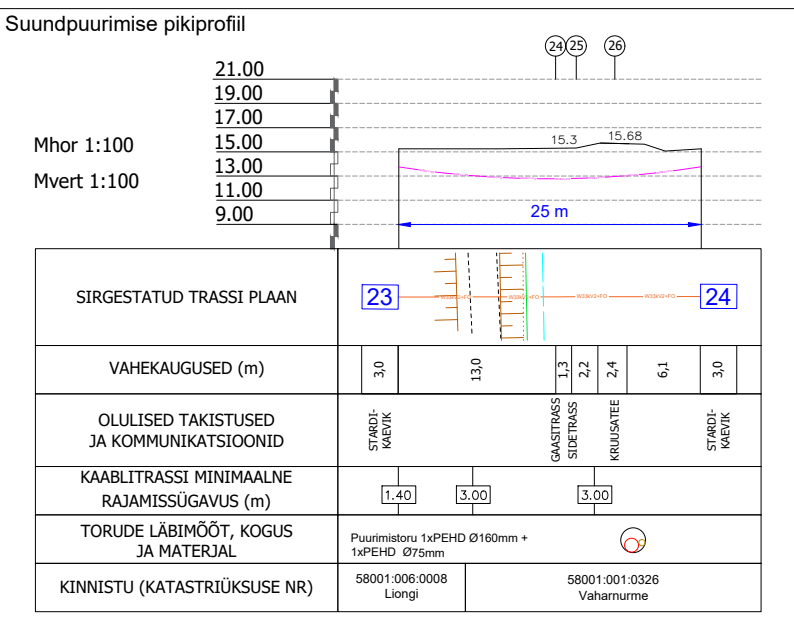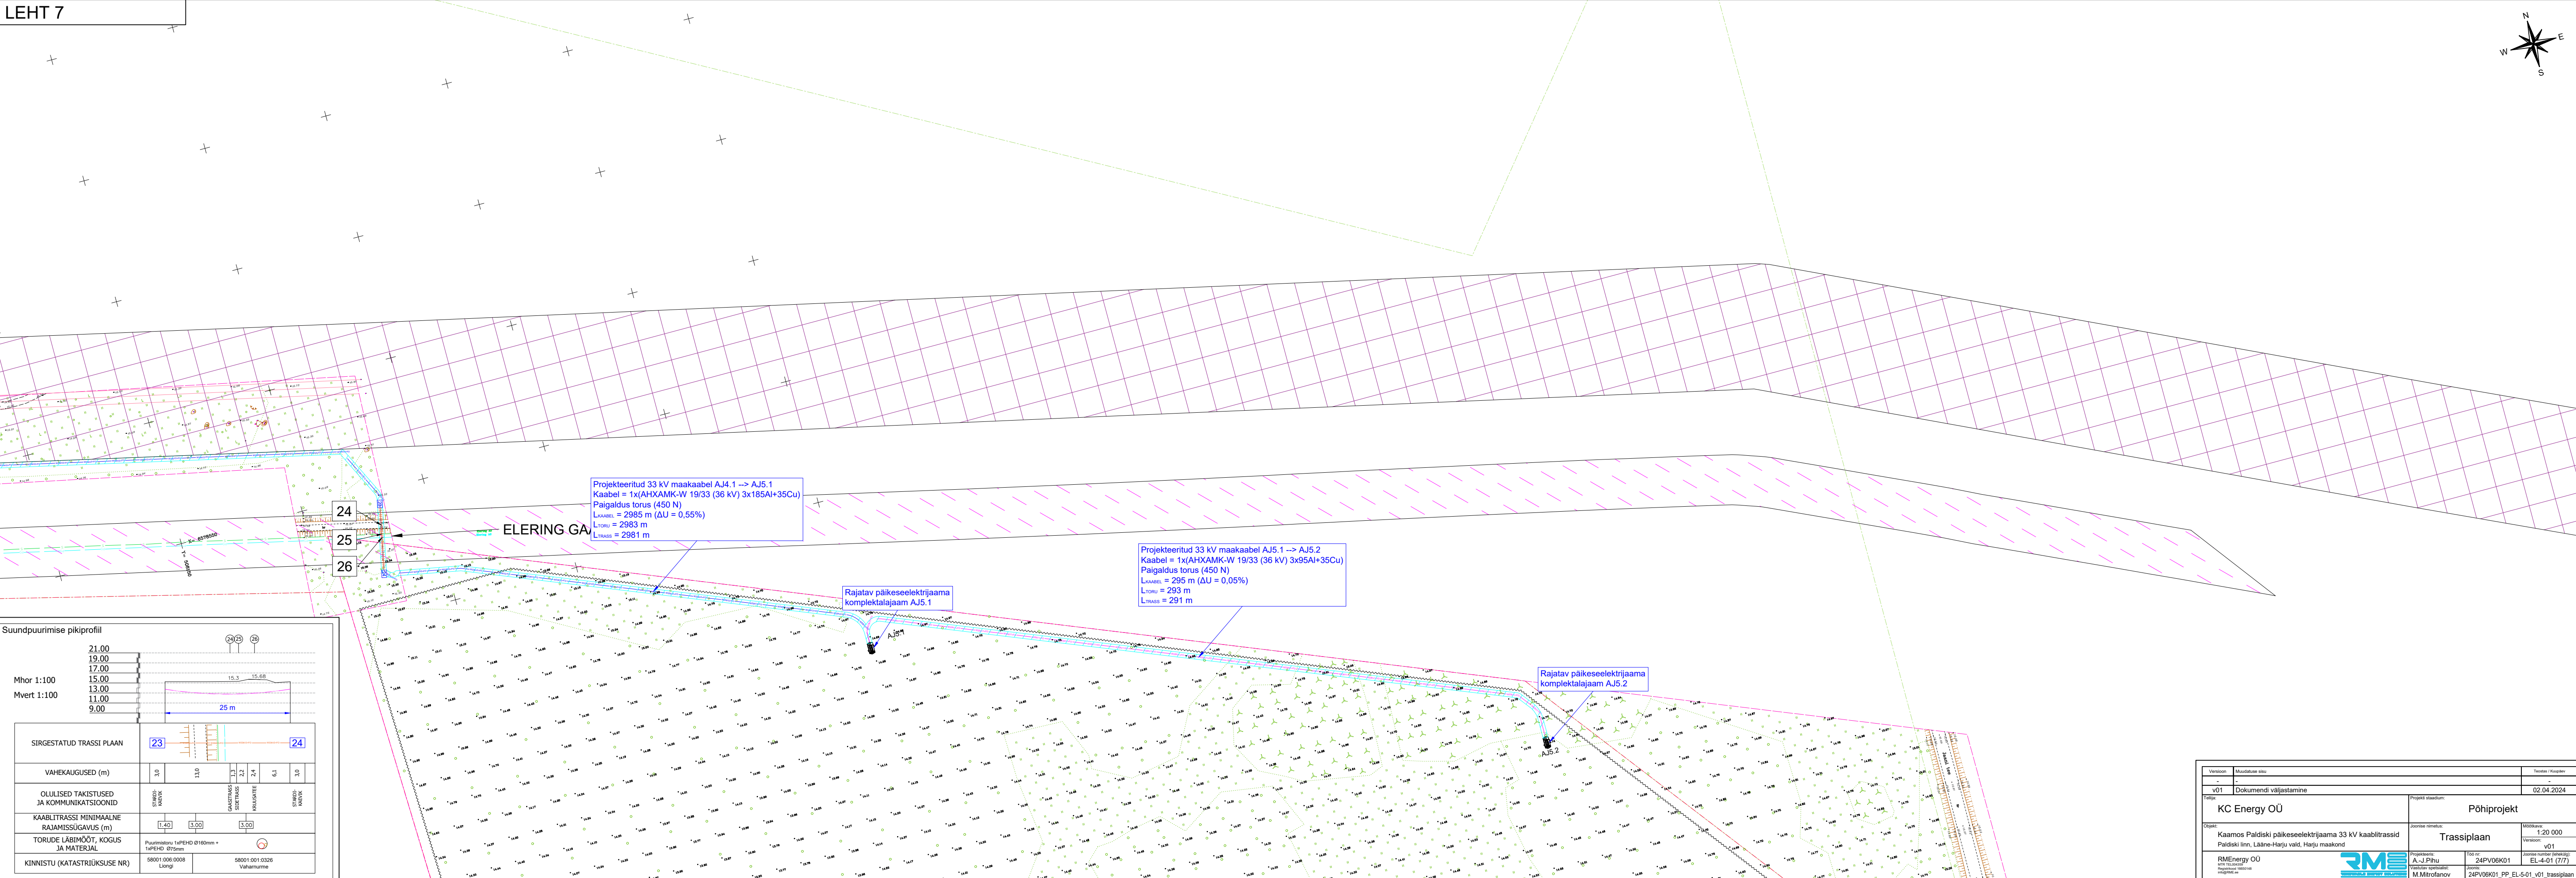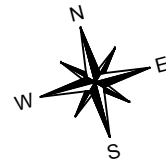

Projekteeritud 33 kV maakaabel AJ4.1 → AJ5.1
Kaabel = 1x(AHXAMK-W 19/33 (36 kV) 3x185Al+35Cu)
Paigaldus torus (450 N)
L_{KAABEL} = 2985 m (ΔU = 0,55%)
L_{TORU} = 2983 m
L_{TRASS} = 2981 m

Projekteeritud 33 kV maakaabel AJ5.1 → AJ5.2
Kaabel = 1x(AHXAMK-W 19/33 (36 kV) 3x95Al+35Cu)
Paigaldus torus (450 N)
L_{KAABEL} = 295 m (ΔU = 0,05%)
L_{TORU} = 293 m
L_{TRASS} = 291 m

Rajatav päkeselektrijaama komplektalajaam AJ5.1

Rajatav päkeselektrijaama komplektalajaam AJ5.2

Version	Muudatus	Tõlked / Kõrvald
v01	Dokumendi väljastamine	02.04.2024
KC Energy OÜ		Põhiprojekt
Kaamos Paldiski päkeselektrijaama 33 kV kaabltrassid		Trassiplaan
Paldiski linn, Lääne-Harju vald, Harju maakond		Moorkava 1:20 000
RM Energy OÜ		Version: v01
Projekteerija: A.-J. Pihu		Joonise number (lehtide arv): EL-4-01 (7/7)
Tõlked spetsialist: M. Mitrofanov		Joonise number (lehtide arv): 24PV06K01_PP_EL-5-01_v01_trassiplaan