


Transpordiameti Ida osakond
Korrashoiu ja liikluskorralduse üksus
Liikluskorraldaja
Gendra Melts
10. september 2026 a
Tingimustel

1. Ajutise liikluskorralduse projekt on kooskõlastatud eeldusel, et projekteerija on projekti koostamisel arvestanud kehtivate normidega, tegelike liiklustingimustega, teede mõõtmetega, teenindavate sõidukite näitajatega, olemasoleva liikluskorralduse ja liiklussagedusega.
2. **Liikluskorraldus kehtib ainult riigimaanteedel osas, võistlusraja kulg linna- ja valladeel kooskõlastada vastava kohaliku omavalitsusega.**
3. Liikluskorraldusvahendid paigaldada juhitudes EVS 613 nõuetest. Liikluse korraldamisel objektil juhituda määrusest „Nõuded ajutisele liikluskorraldusele“ nr 43 ja juhendist „Riigiteede ajutine liikluskorraldus“ MA 2018-009.
4. Paigaldatavad ajutised liikluskärgid valmistada 2. klassi valgusteepeeldava kilega. Liikluse korraldamisel riigiteel kasutada 2. suurusgrupi liikluskärgi.
5. Piirangud ei tohi kesta kauem, olla kehtestatud varem või pikemale teelõigule kui see on ohutult võistluste läbiviimiseks vajalik.
6. **Liikluse korraldamisel, sealjuures liikluse reguleerimisel arvestada liikluseaduse nõuetega.**
7. Võistluse teabetahvli paigaldada vähemalt 3 päeva enne võistluste toimumist

Vähemalt 24 tundi enne tööde alustamist või liikluskorralduse muutmist teavitada liiklusjuhtimiskeskust e-post tmc@transpordiamet.ee või Vähemalt 24 tundi enne tööde alustamist või liikluskorralduse muutmist teavitada liikluspiirangutest ja tööde tegemisest Transpordiametit Tark Tee liikluspiirangute iseteeninduskeskkonnas, millele pääseb ligi Transpordiameti e-teeninduse kaudu

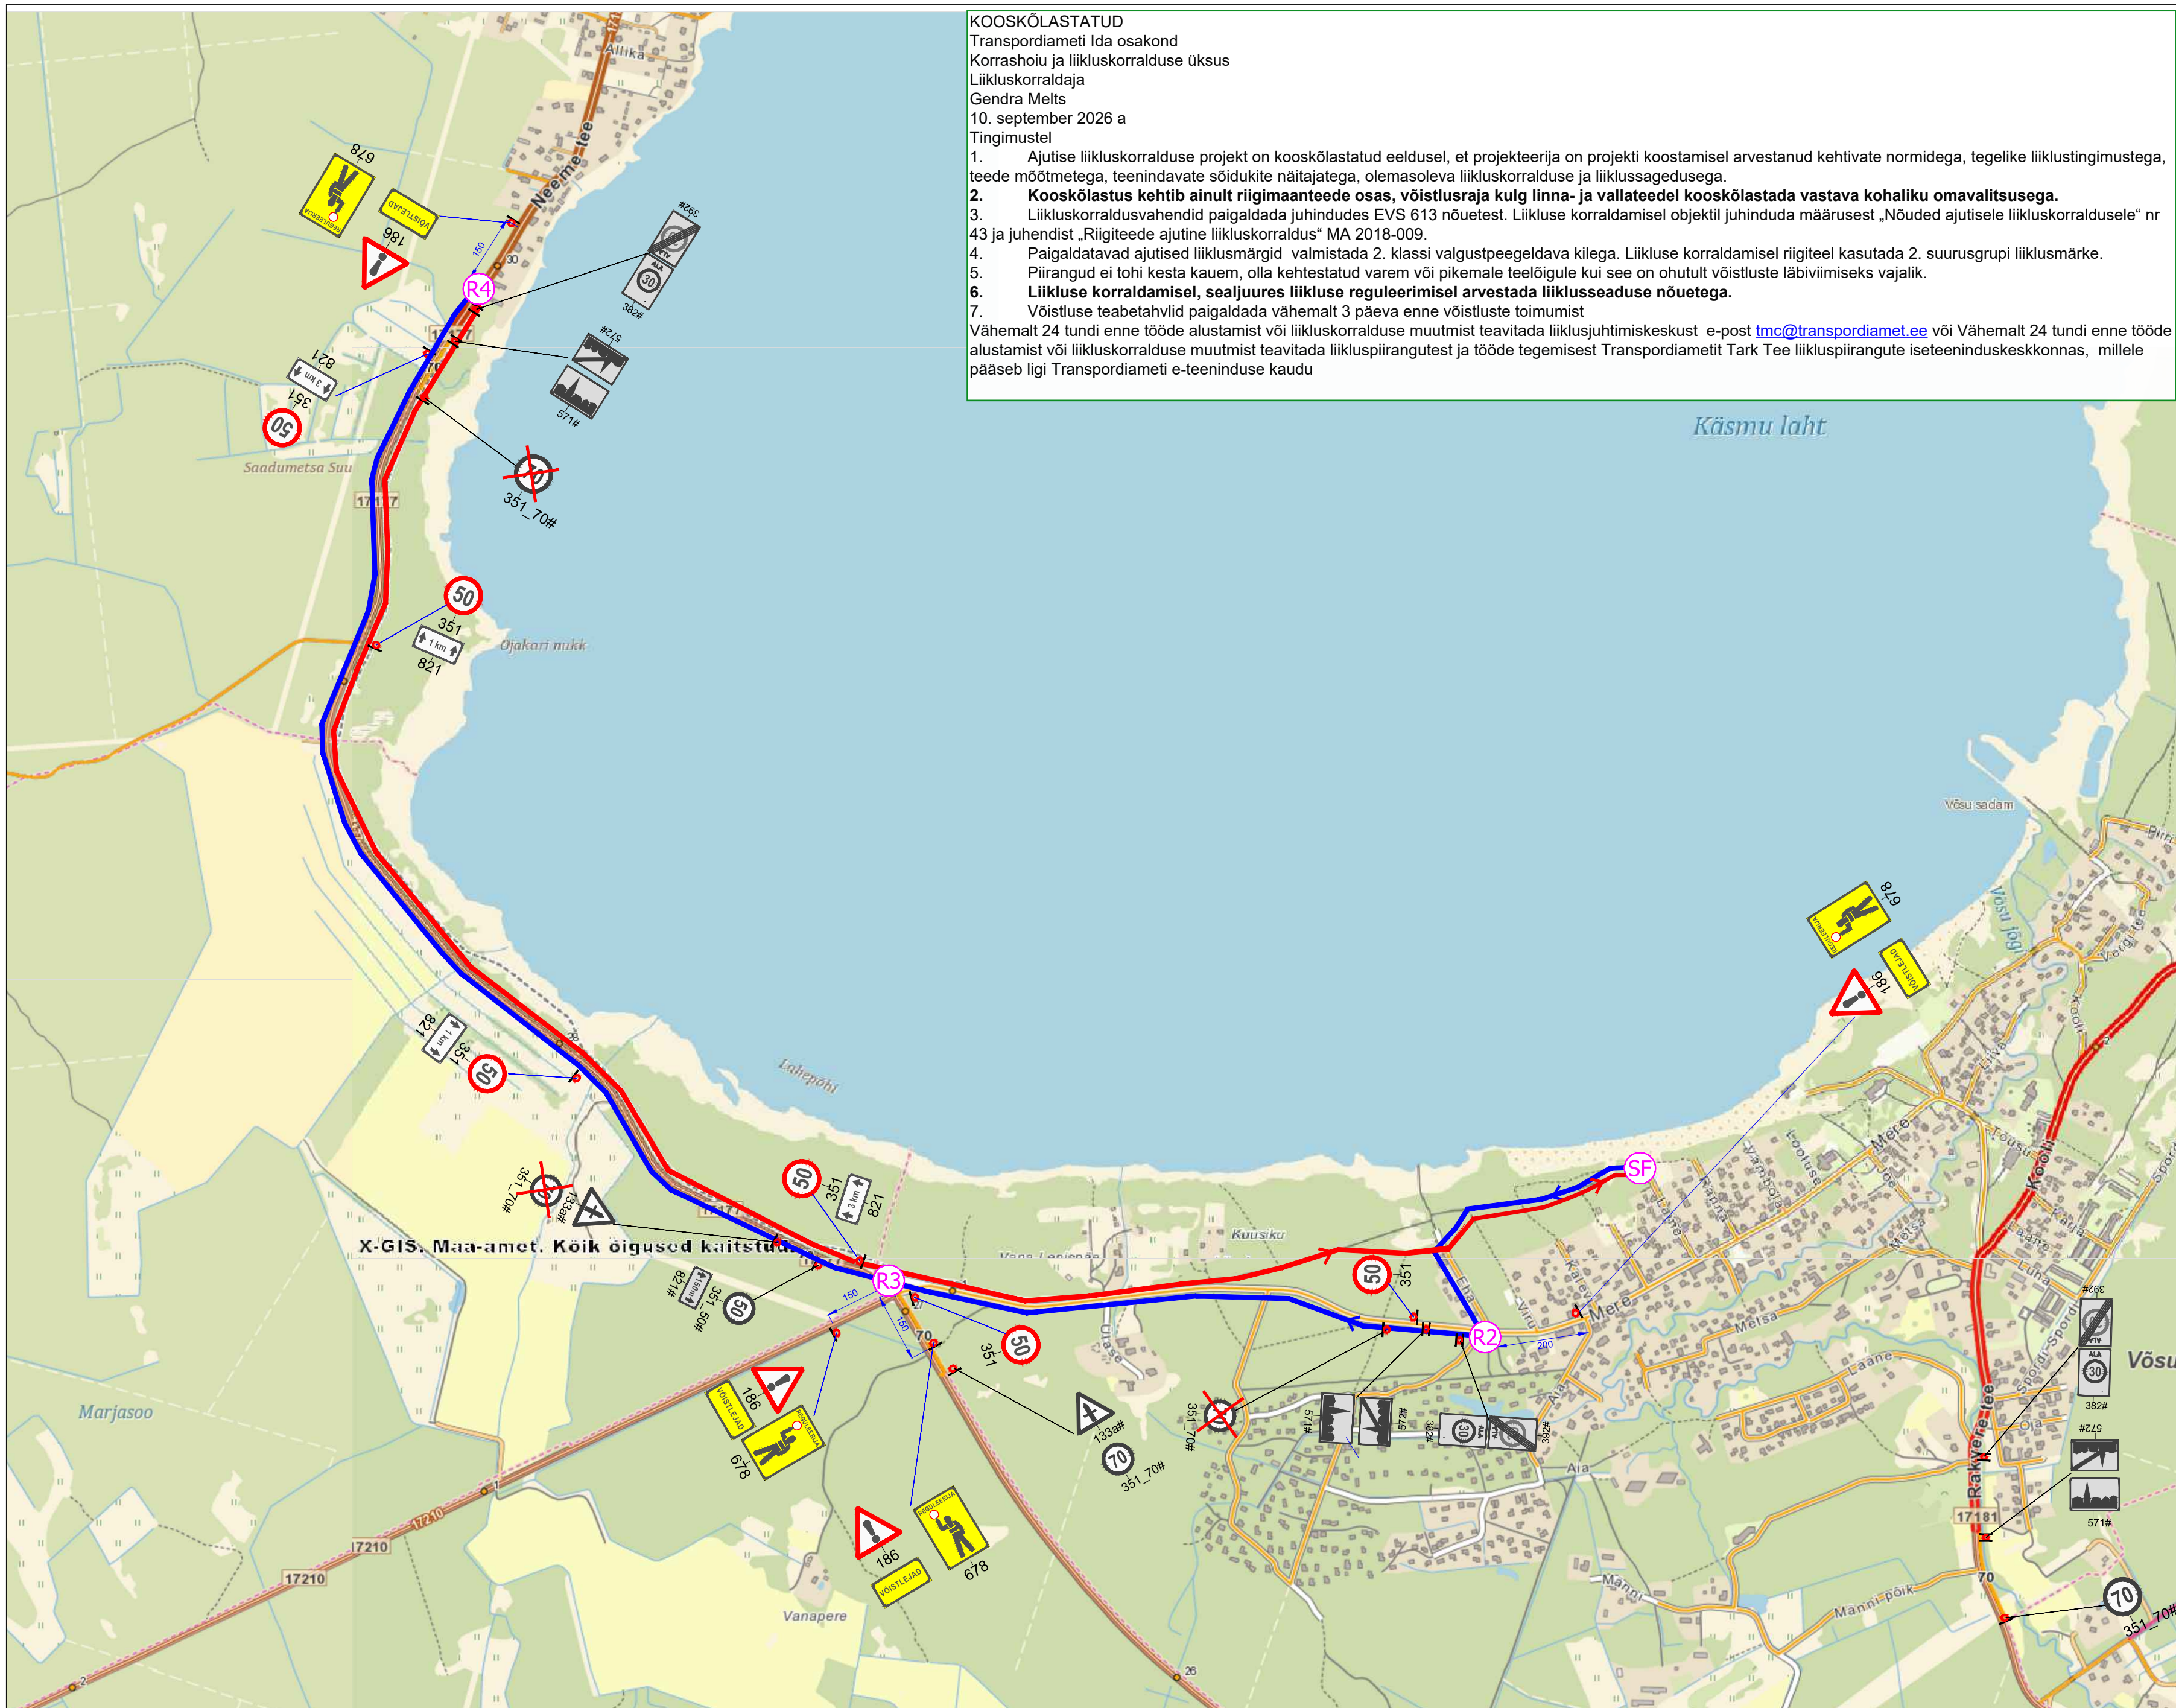

1. Ajutiste liikluskorraldusvahendite paigaldamisel ja liikluse korraldamisel lähtuda Eesti standardist EVS 613 "Liiklusemärgid ja nende kasutamine", majandus- ja taristuministri 13.07.2018 määrusest nr 43 "Nõuded ajutisele liikluskorraldusele" ja Maanteeameti peadirektori käskkirjaga kinnitatud „Riigiteede ajutise liikluskorralduse juhendist.

2. Kõik paigaldatavad liikluskärgid II suurusgrupp, välja arvatud Võsu ja Kasmu alevikus paigaldatavad I suurusgrupp
3. Skeemil on olemasolevatest liikluskärgidest näidatud ainult antud töö seisukohast olulised kärgid (kiirusepiirangud).
4. Vajadusel tõsta kärgid 687 "Reguleerija" ümber nii, et need jääksid vähemalt enne sõidukite ootejärjekorra lõppu.

 vöistlusrada Võsu-Käsmu
 vöistlusrada Käsmu-Võsu
 R1 reguleerija
 SF Start/Finiš

plemasolev liiglusmärk

olemasolev liiklusmärk, mille mõju on ajutiselt peatatud

paigaldatav liiklusmärk

Töid teostab, üritust korraldab:
MTÜ Huviklubi Nelson

Liikluskorralduse ja -ohutuse eest vastutav isik:
Vahur Leemets

Skeem kehtib: Võsu sügisjooksu toimumise ajal



Liikluslahendus OÜ
Ristimetsa, Vedu küla 60536
Tartu vald, Tartumaa
tel: +372 52 38 707
E-mail: info@liikluslahendus.com
koduleht: <http://www.liikluslahendus.com/>

Tellija: MTÜ Huviklubi Nelson
Bakvere tee 7-14 Ka

Koostas	S. Sannik	
MTR reg: ELK 000020, ETK 000284		

Töö nr: 201901

Projekti nimetus:
Võsu sügisjooks
spordivõistlus

Joonise nimetus:
Liikluskorraldus teel nr 17177 lõigul Võsu-Käsmu (km 27-30)

Kuupäev
08.01.201

Leht	Lehti
1	1
Mõõt	1 : 10 000