


Tingmärgid (EXTech Design OÜ, töö nr 25089)

- OLEMASOLEV KINNISTU PIIR
- PROJEKTEERITUD KATTE TAASTAMINE SÕIDUTEEL (TÜÜP I)
- PROJEKTEERITUD KATTE TAASTAMINE JALGRATTA- JA JALGTEEL (TÜÜP II)
- PROJEKTEERITUD TUGIPEENRA TAASTAMINE (TÜÜP III)
- PROJEKTEERITUD KATTE TAASTAMINE HALJASALAL
- TEEKAITSEVÖÖNDI PIIR
- OLEMASOLEV HORIZONTAAL JA KÕRGUSARV
- VAREM PROJEKTEERITUD LAHENDUS

TINGMÄRGID (Insenerimaailm OÜ, töö nr 250501)

- PROJEKTEERITUD 0,4KV VALGUSTUSE ELEKTRIKAABELLIN KINNISEL MEETODIL 1250N TORUS
- PROJEKTEERITUD 0,4KV VALGUSTUSE ELEKTRIKAABELLIN LAHTISEL MEETODIL 750N TORUS
- PROJEKTEERITUD 0,4KV VALGUSTUSE ELEKTRIKAABELLIN LAHTISEL MEETODIL 450N TORUS
- VALGUSTUSMAST, VALGUSTIGA, 10M
- VALGUSTUSMAST, VALGUSTIGA, 6M
- PUURIMISKAEVIKU PÕHJA KONTOUR
- KAABLIKAEVIKU PÕHJA KONTOUR
- KORDUSMAANDUSPAIGALDIS
- VAREMPROJEKTEERITUD 0,4KV VALGUSTUSE ELEKTRIKAABELLIN
- VAREMPROJEKTEERITUD VALGUSTIMAST



Töö nimetus: Haapsalu mnt tänavavalgustuse ehitusprojekt lõigus Metsa tn – Betooni tee		Objekti aadress: Vasalemma alevik, Lääne-Harju vald, Harjumaa	
Insenerimaailm OÜ Reg nr: 12300303 MTR:	Projekteerin: Lääne-Harju Vallavalitsus Joonise nimetus: Asendiplaan	Kinnitas: Vahur Sibirts	
Töö number: 250501	Projekti osa: ELT	Stadium: PP	Kuupäev: 12.05.2026 Joonis: 4-01 Leht: 1/1