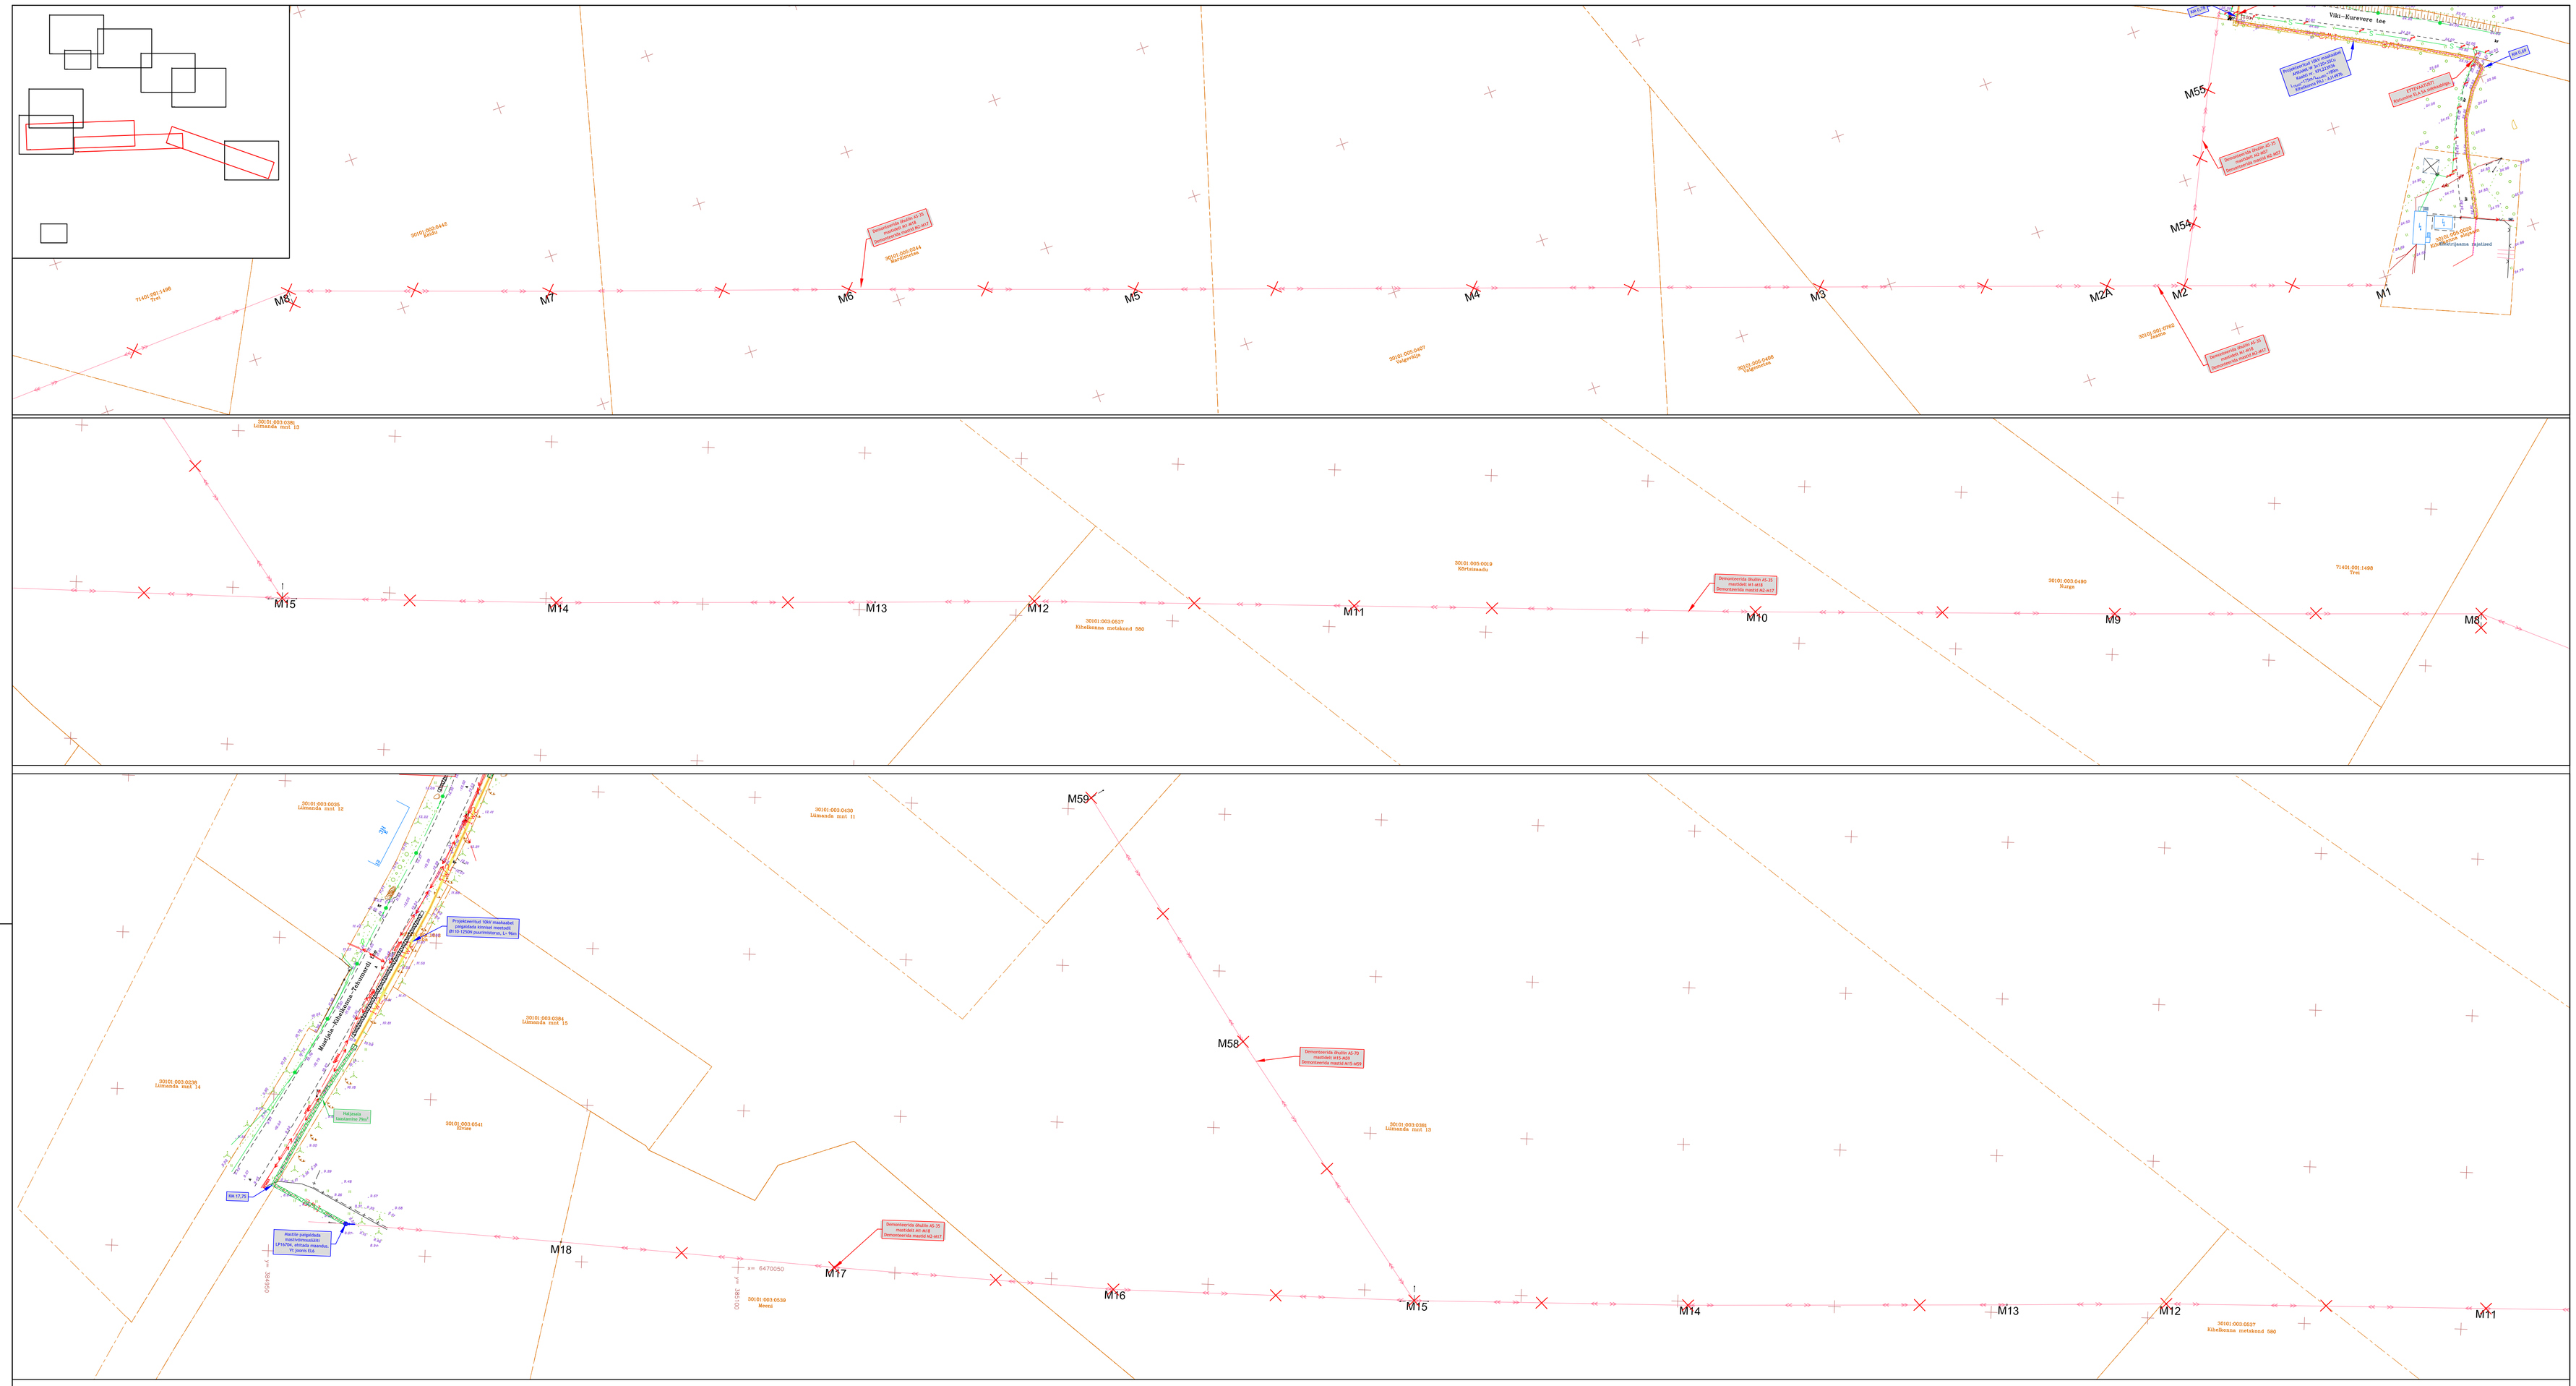

Kinnine paigaldus riigiteedega ristumisel

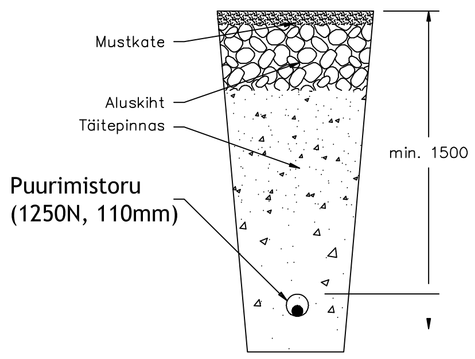

PINNASALA
mehaaniline lahtine kaeve,
(üks kaabel kaevikus ja torus).

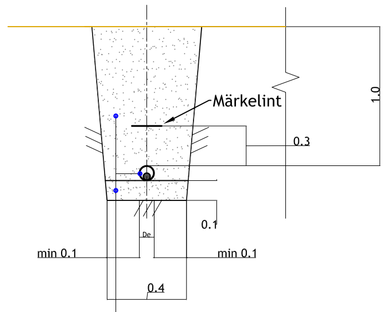

Kaeviku tagasitäide - tihendatud kivivaba kohalik pinnas
Kaitsetoru D160-450N
Toru alus - liiv 10cm (kivises pinnases)

HALJASALA ALL
mehaaniline lahtine kaeve,
(üks kaabel kaevikus ja torus).
Murukatte taastamine.

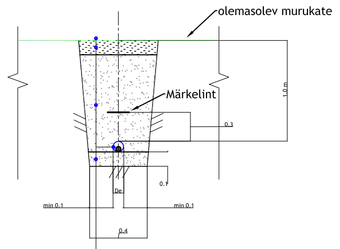

Muru
Huumusmuld, h=10cm (tihendatult)
Kaeviku tagasitäide - tihendatud kivivaba kohalik pinnas
Kaitsetoru D110-450N
Toru alus - liiv 10cm (kivises pinnases)

MÄRKUSED:
1. Enne tööde alustamist kutsuda kohale Enefit OÜ ja teiste kommunikatsioonide esindajad ning määrata ristuvate trasside täpsed asukohad ja sügavused.
2. Käesolevat joonist käsitleda lahutamatu osana projektdokumentatsiooni teiste jooniste ning projekti seletuskirjaga.
3. Töödel järgida Enefit OÜ ja valmistajatehaste kehtivaid nõudeid (sh 0,4...20kV Võrgustandard).
4. Arvestada kooskõlastuste tingimustega.
5. Pärast töid taastada pinnase ja teede endine olukord ning korrastada ehitusjäljed (k.a. pinnasalad, kus pole eraldi taastamise viirutust).

TINGMÄRGID

- 1W2 — Projekteeritud 10kV maakaabel
- 1W1 — Projekteeritud 0,4kV maakaabel
- Projekteeritud alajaam KAJ630 Tüüp 2
- Projekteeritud KP jätkumuhv
- Projekteeritud tugi
- Projekteeritud puitmast
- Suundpuurimise lõpu- ja alguskaevik (1,5 x 1,5m)
- Haljasala taastamine
- Pinnasala taastamine
- Projekteeritud puurimistoru 1250N
- Projekteeritud D160 750N reservtoru
- 10kV õhuliini ja mastide demonteermine

MÄRKUSED:
1. Ühikuta mõõtmed meetrites.
2. Kaabel kaitsta kogu trassi ulatuses kaablikaitsetoruga.
3. Liivapadi kivises pinnases võikui kaeviku põhi jäetakse tasandamata.
4. Tagasitäitmisel pinnas tihendada vastavalt kehtivatele nõuetele.
5. Kõrghaljastusest ligemal kui 2m või teiste kommunikatsioonide kaitsetsoonis (2m) kaevetööd teostada käsitsi.
6. Pärast ehitustöid taastada pinnase ja teekatte endine olukord.

Muudatuse nr	Kuupäev	Projekteerija	Vastutav spetsialist	Selgitus

Projekteerija Keskkonnaprojekt OÜ KESKKONNAPROJEKT A: Ringtee 12, 51013 Tartu T: +372 7305 060 E: kpo@keskkonnaprojekt.ee MTR reg nr EL10769210-0001	Töö nimetus Kihelkonna-Kihelkonna II etapp (asula)		Töö tellija Elektrilevi OÜ
	Joonise nimetus Asendiplaan		Töö väljaandmise aeg 05.10.2023
			Joonise digiaadress IP6384_TP_EL_04-01_Asendiplaan-tool
Kontrollis Marek Uiboupin	Allkiri	Objekti aadress Kihelkonna alevik, Saaremaa vald, Saare maakond	Projekti staadium: EP Töö number: IP6384
Projekteeris Rasmus Valli	Allkiri		Mõõtkava: 1:500 Joonise number: EL-4-02