




Ristumine 14180 Puurmani-Tabivere tee tee km 0,39.  
joonis 1

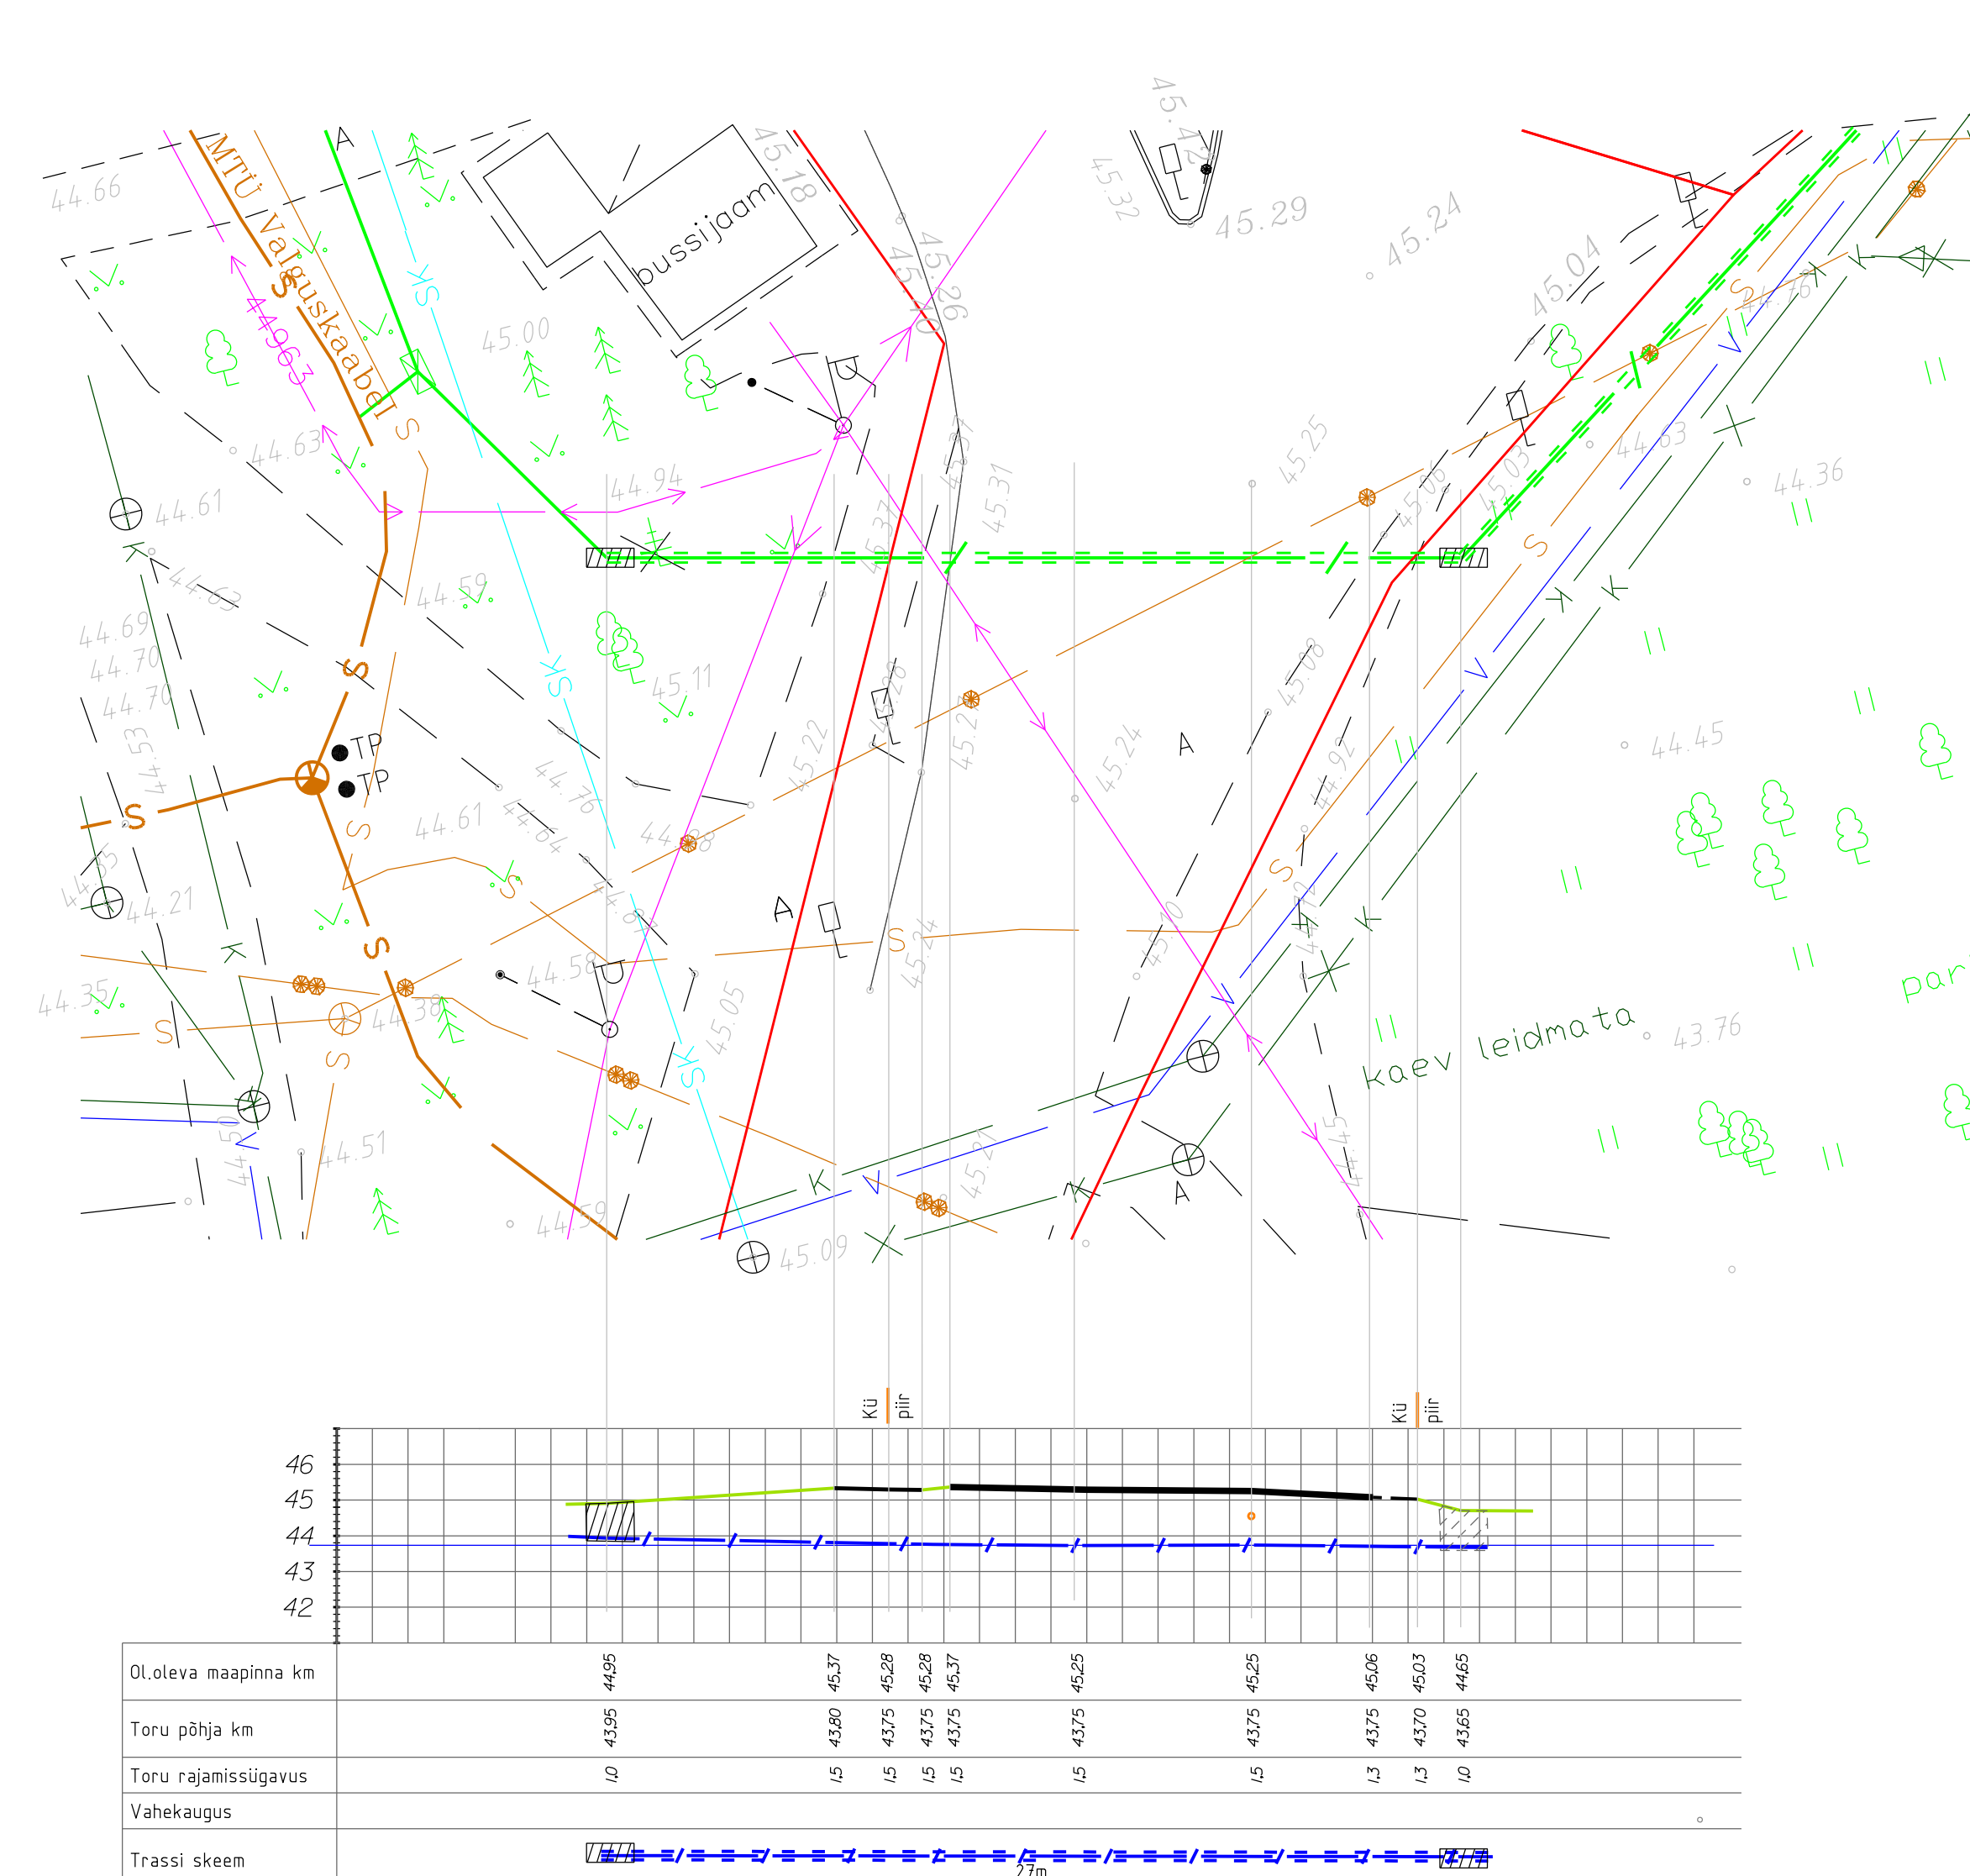


Ristumine 14180 Puurmani-Tabivere tee km 0,52  
joonis 2

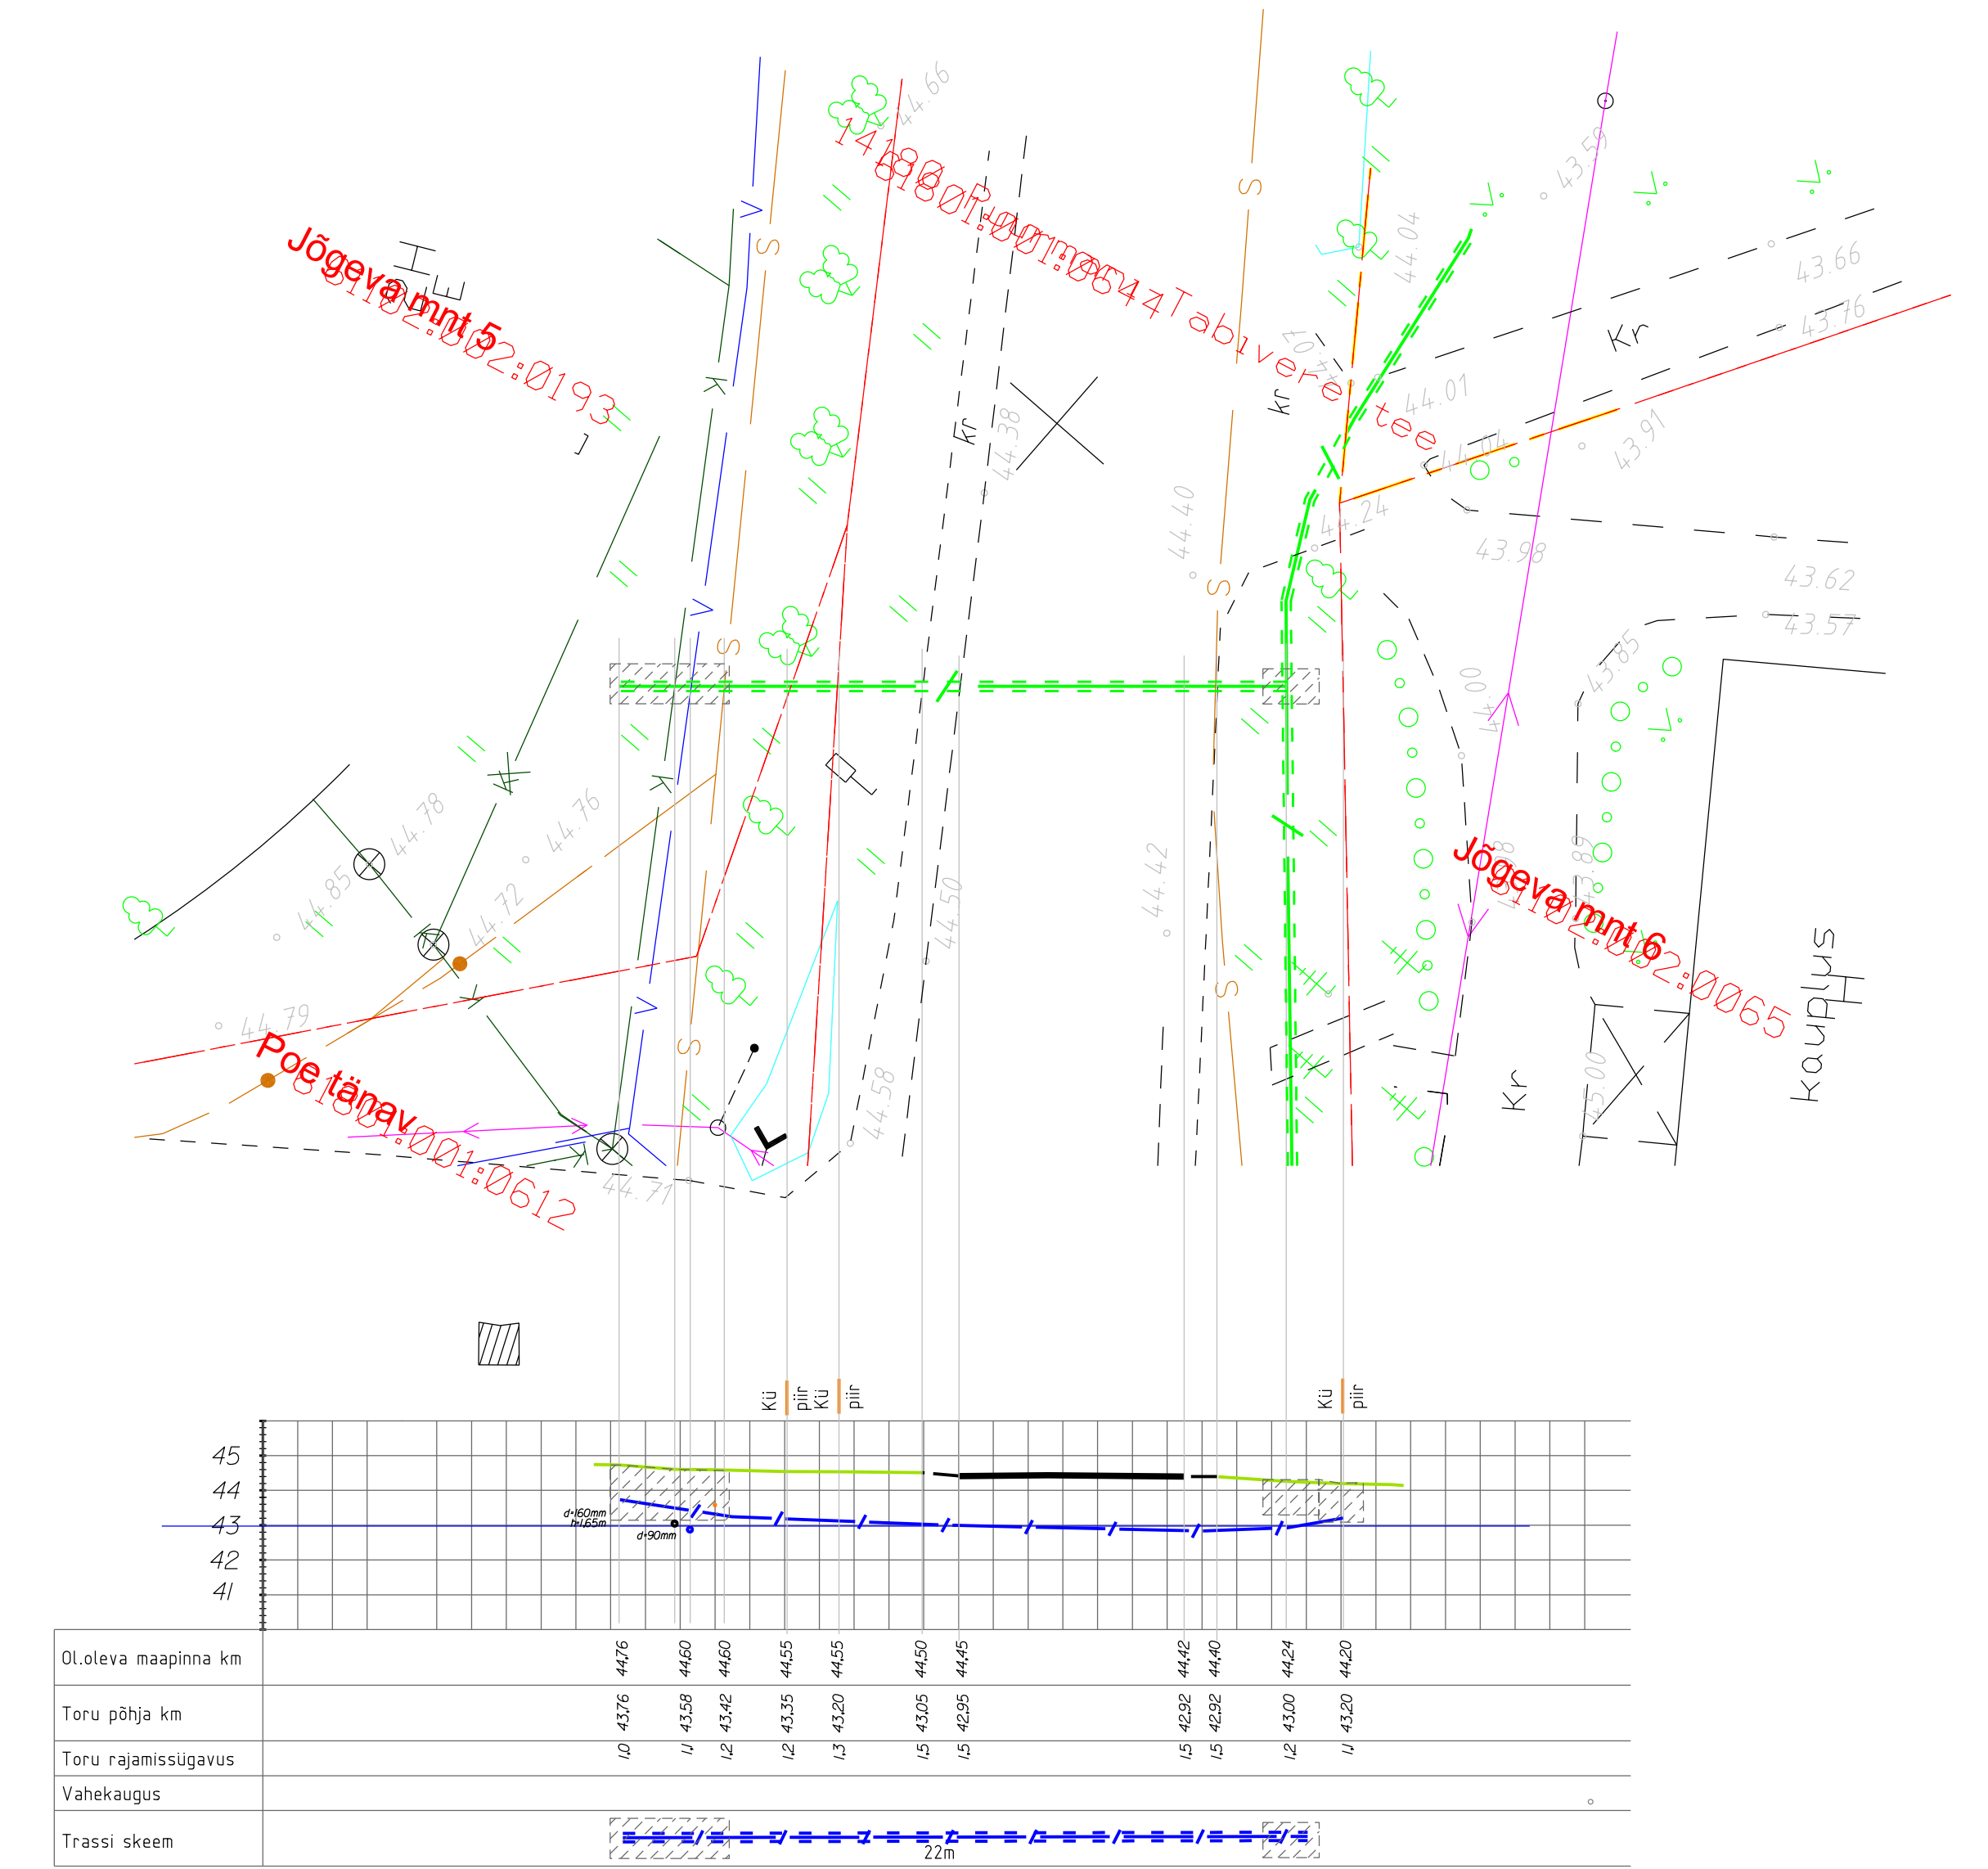


Ristumine 14180 Puurmani-Tabivere tee km 0,69.  
joonis 3

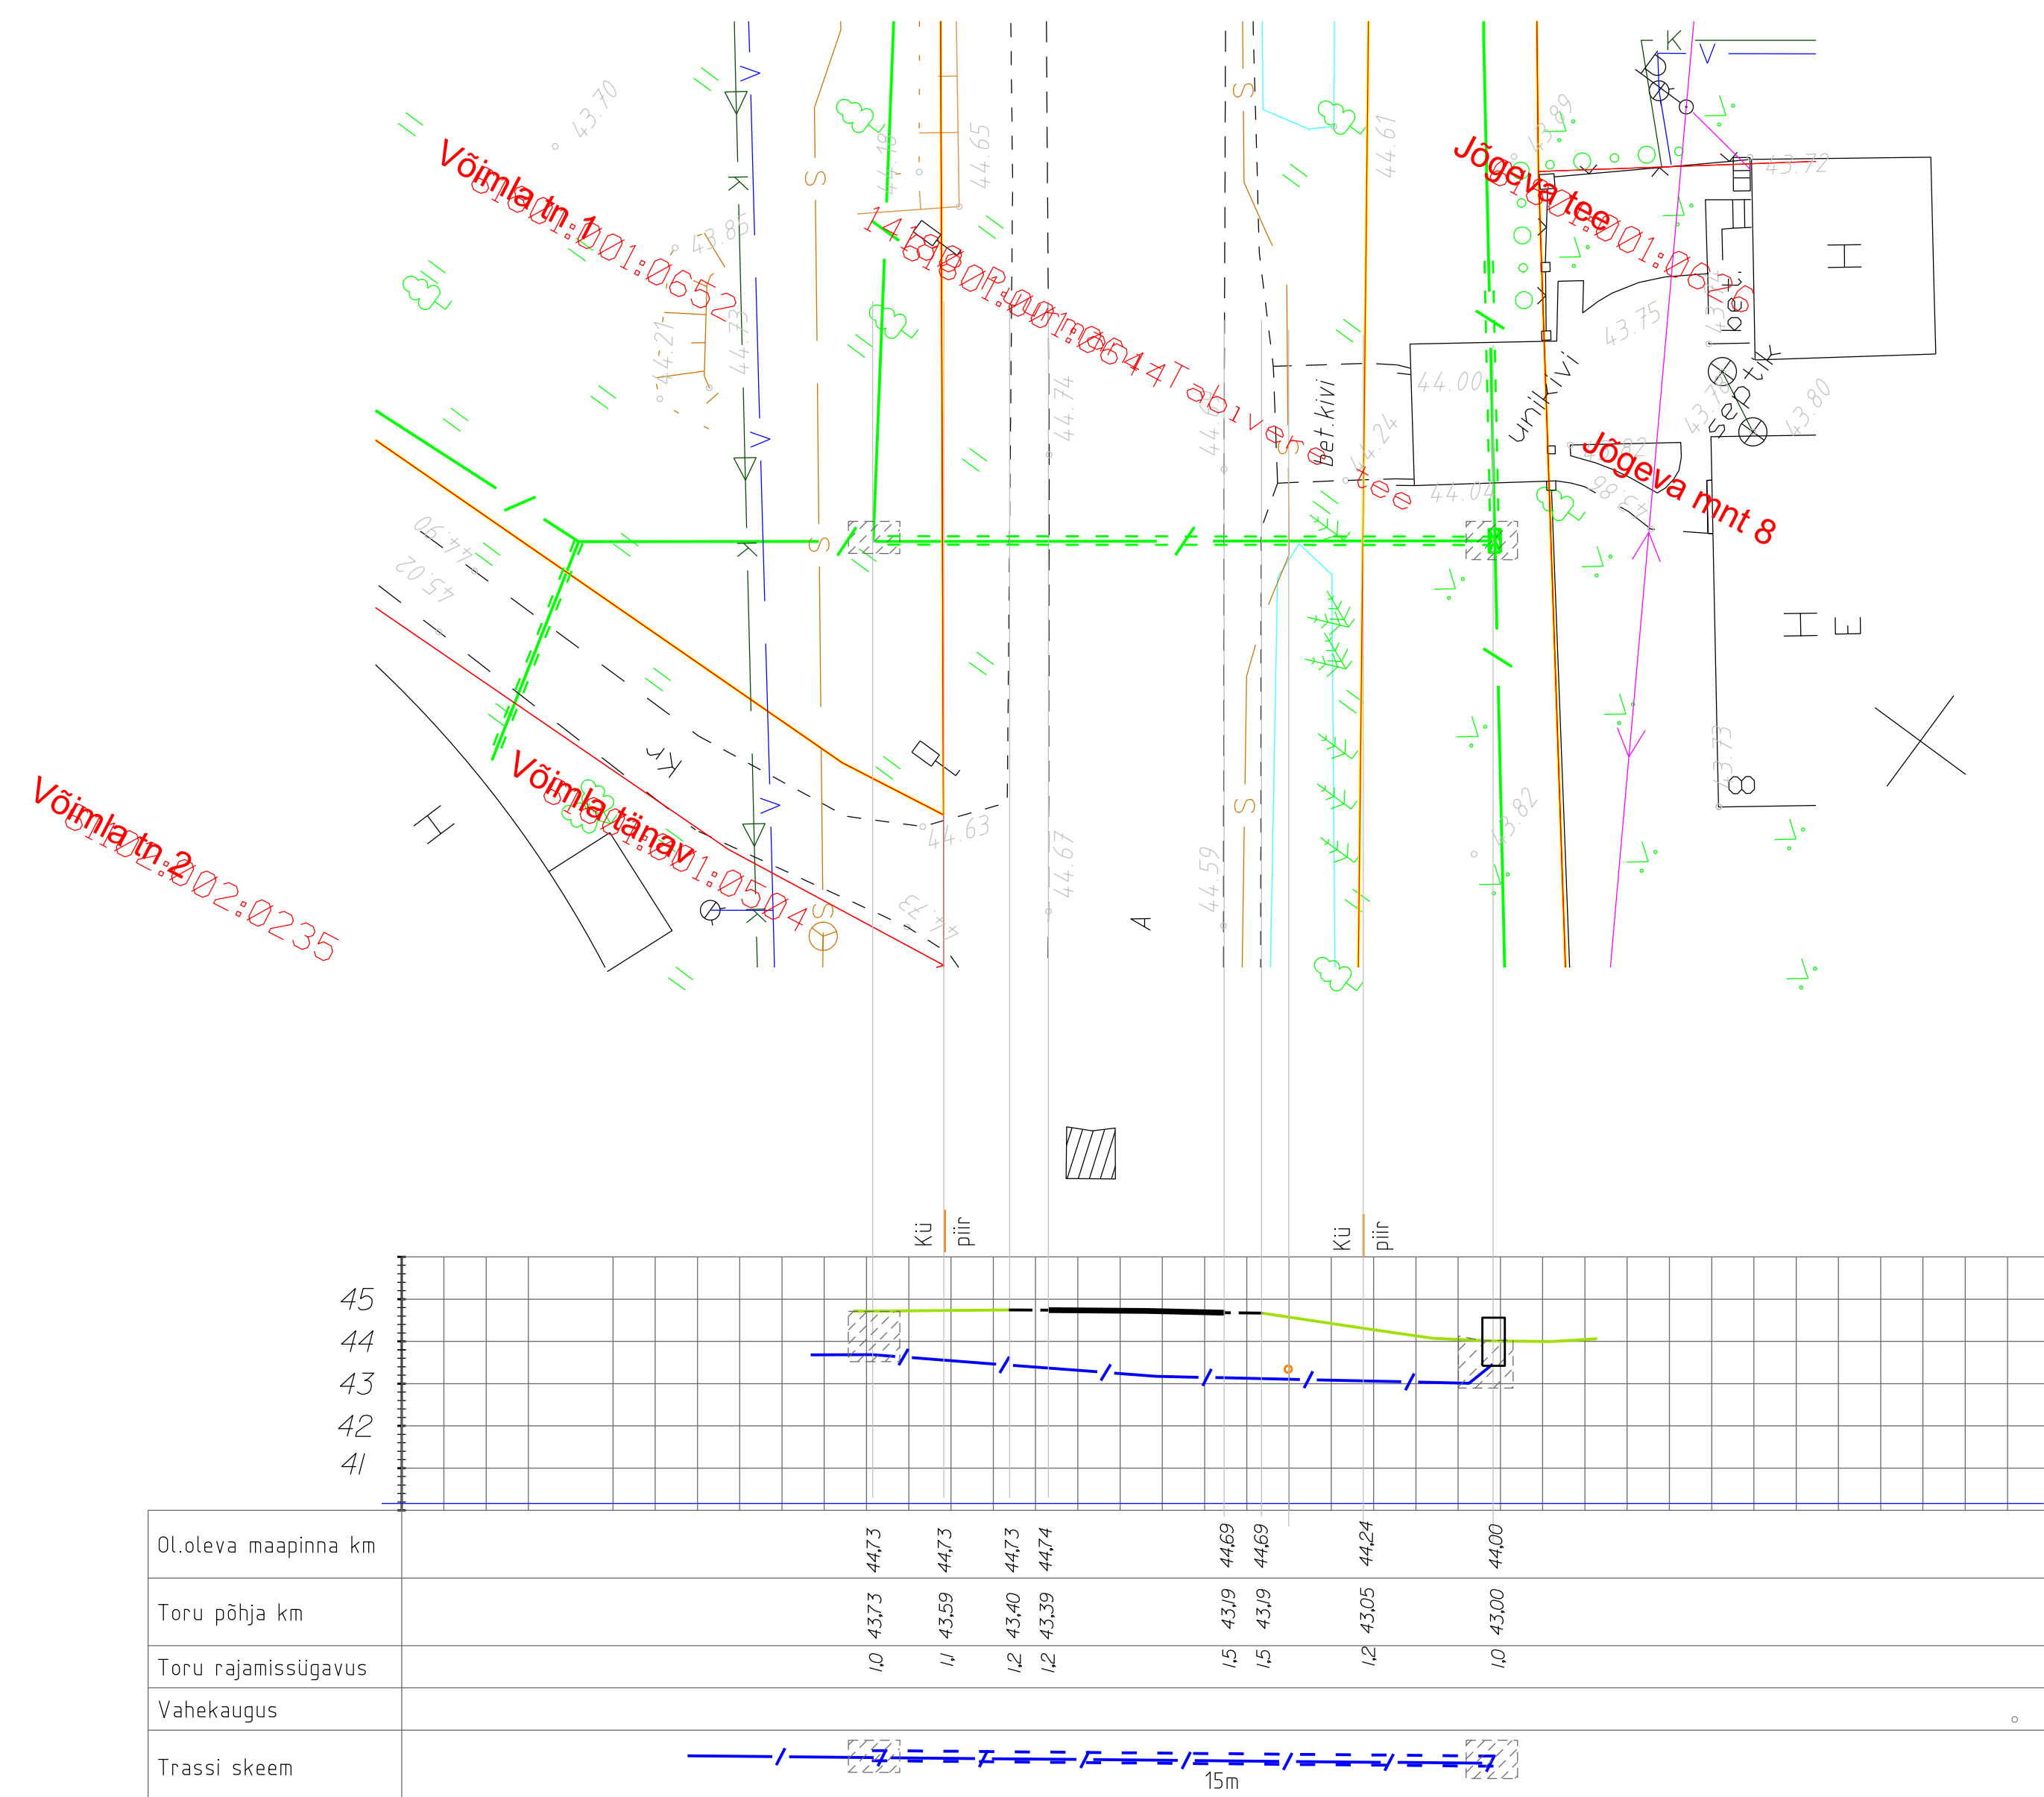

Ristumine 14180 Puurmani-Tabivere tee km 0,74.  
joonis 4

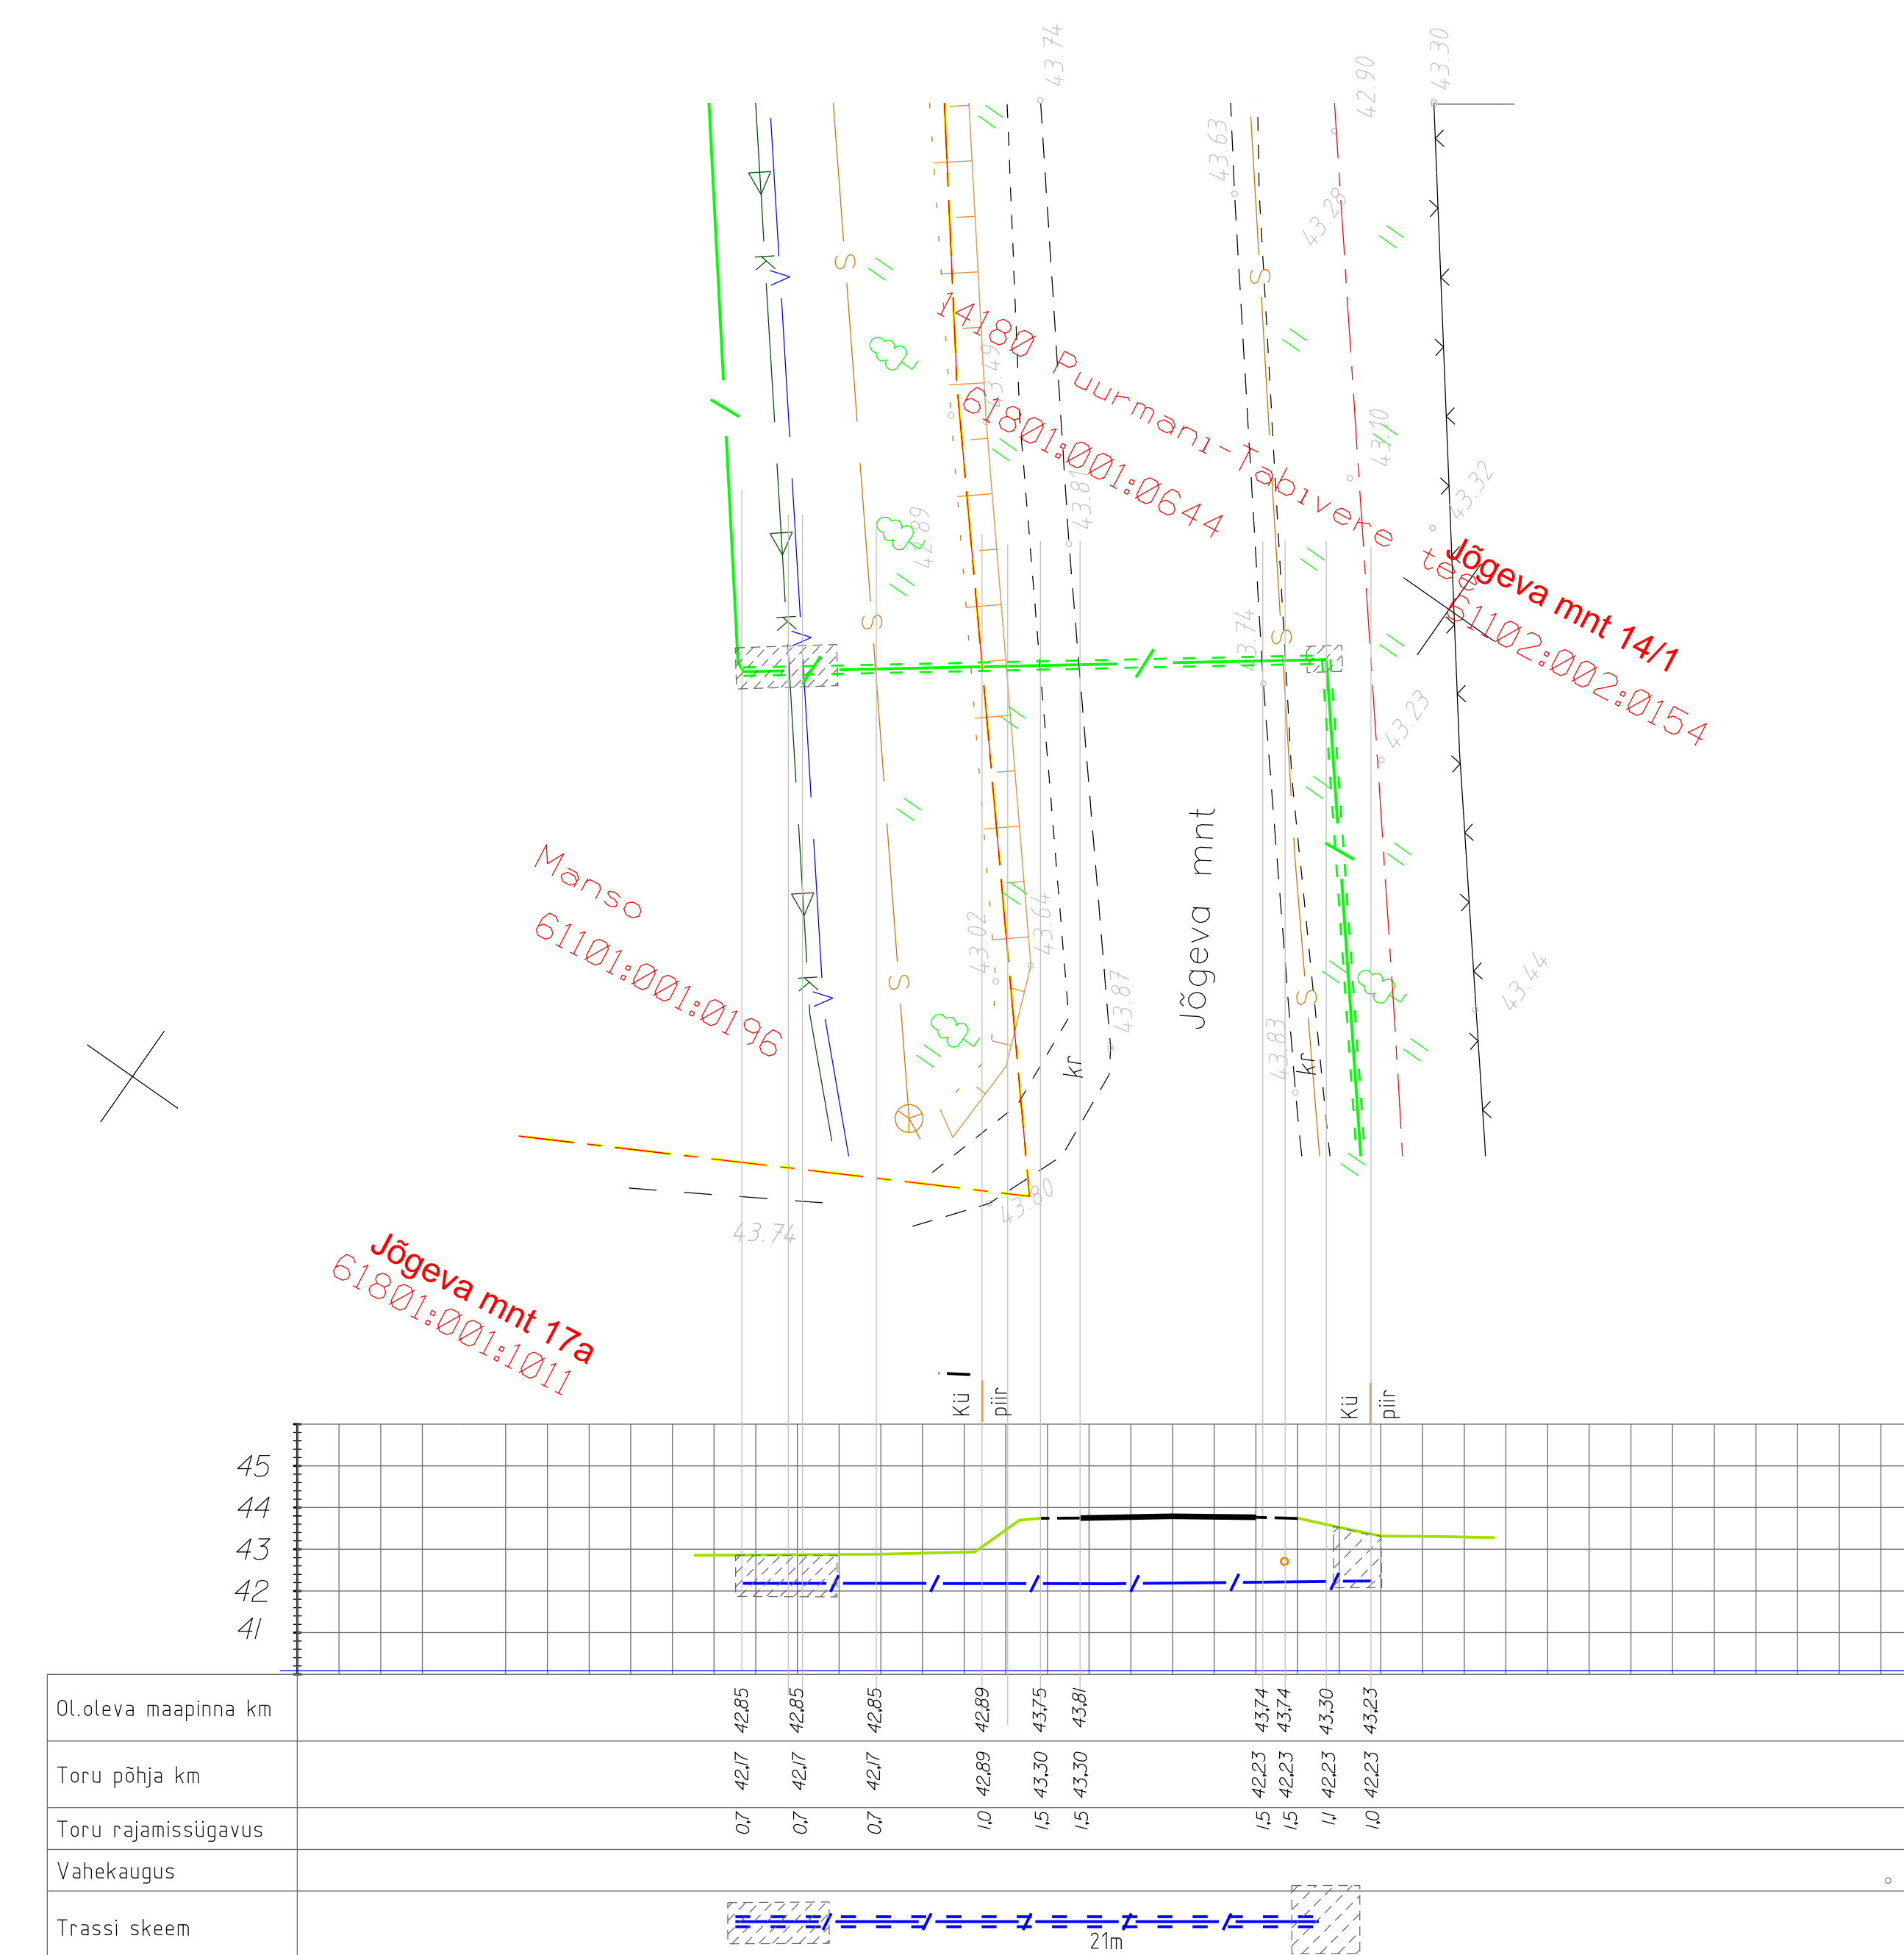

Ristumine 14180 Puurmani-Tabivere tee km 0,99.  
joonis 5

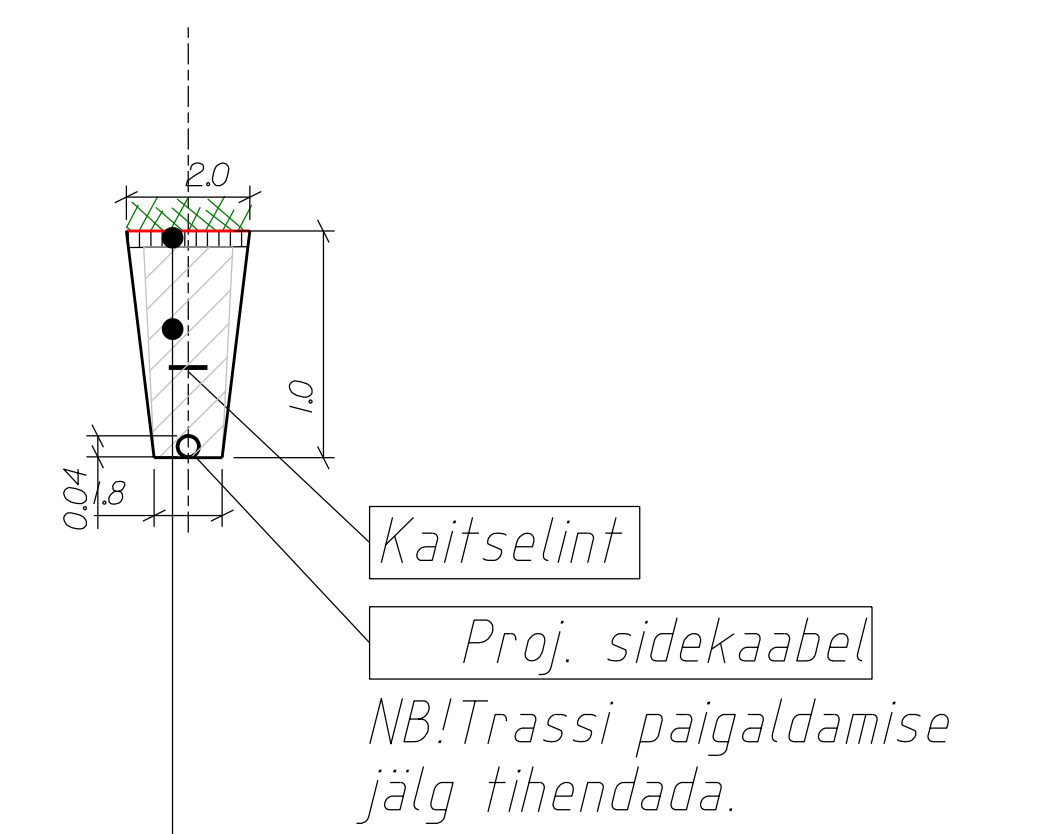

Muld ja murukülv (muruklass III)  
Täide kohalikust sobivast pinnasest, tihendada haljasalal k=0.92-ni.

FiberUp OÜ  
Reg.nr: 14296004  
Tel. 5177752

Objekt: Puurmani sidevõrk  
Joonise nimi: Ristumised  
Aadress: Jõgeva maakond, Põltsamaa vald, Puurmani alevik

Kuup. Koostas: Kinnitas: Projekti nr FP1097

20.10.24 L.Toomet R.Raid

Mõõtkava 1:200 Joonis 2 Leht 1