

VALKLA KÜLA VALKLARANNA TEE 2 KINNISTU DETAILPLANEERING

OLEMASOLEV OLUKORD

x = 6593050
y = 5747000

Säluhallika
35201:001:0072
MAATULUNDUSMAA 100%
100 300 m²


LEPPEMÄRGID:

- PLANEERITAVA ALA PIIR
- KATASTRILIKUSUSTE PIIRID
- PIIRANGUVÖÖNDID
- 0,4 KV ELEKTRI KAABELLIIN
- Tehnovõrgu kaitsevöönd/servituut

Märkused ja kasutatud materjaleid:

- Joonise alusplaanina on kasutatud Pilt Kirsiste (kutsetunistus nr 156225, geodeet, tase 5) poolt koostatud digitaalselt mõõdistatud alusplaani mõõtkavas M 1:500
- Valklaranna tee 2 "Geodeetiline alusplaan", töö nr T.J-16-23), mõõdistatud 21.07.2023.
- Koordinaadid riiklikus koordinaatide süsteemis L-Est 97
- Kõrgused EH2000 süsteemis
- Planeeringuala piir on loetavuse huvides nihutatud 0,5 m väljapoole selle tegelikult asukohast.
- Katastriliksuste piirid Maa-ametiist seisuga 01.09.2023.
- Detailplaneeringu seletuskiri ja joonised on omavahel lahutamatu seotud planeeringu osad.

0 5 10 15 20 25 30m

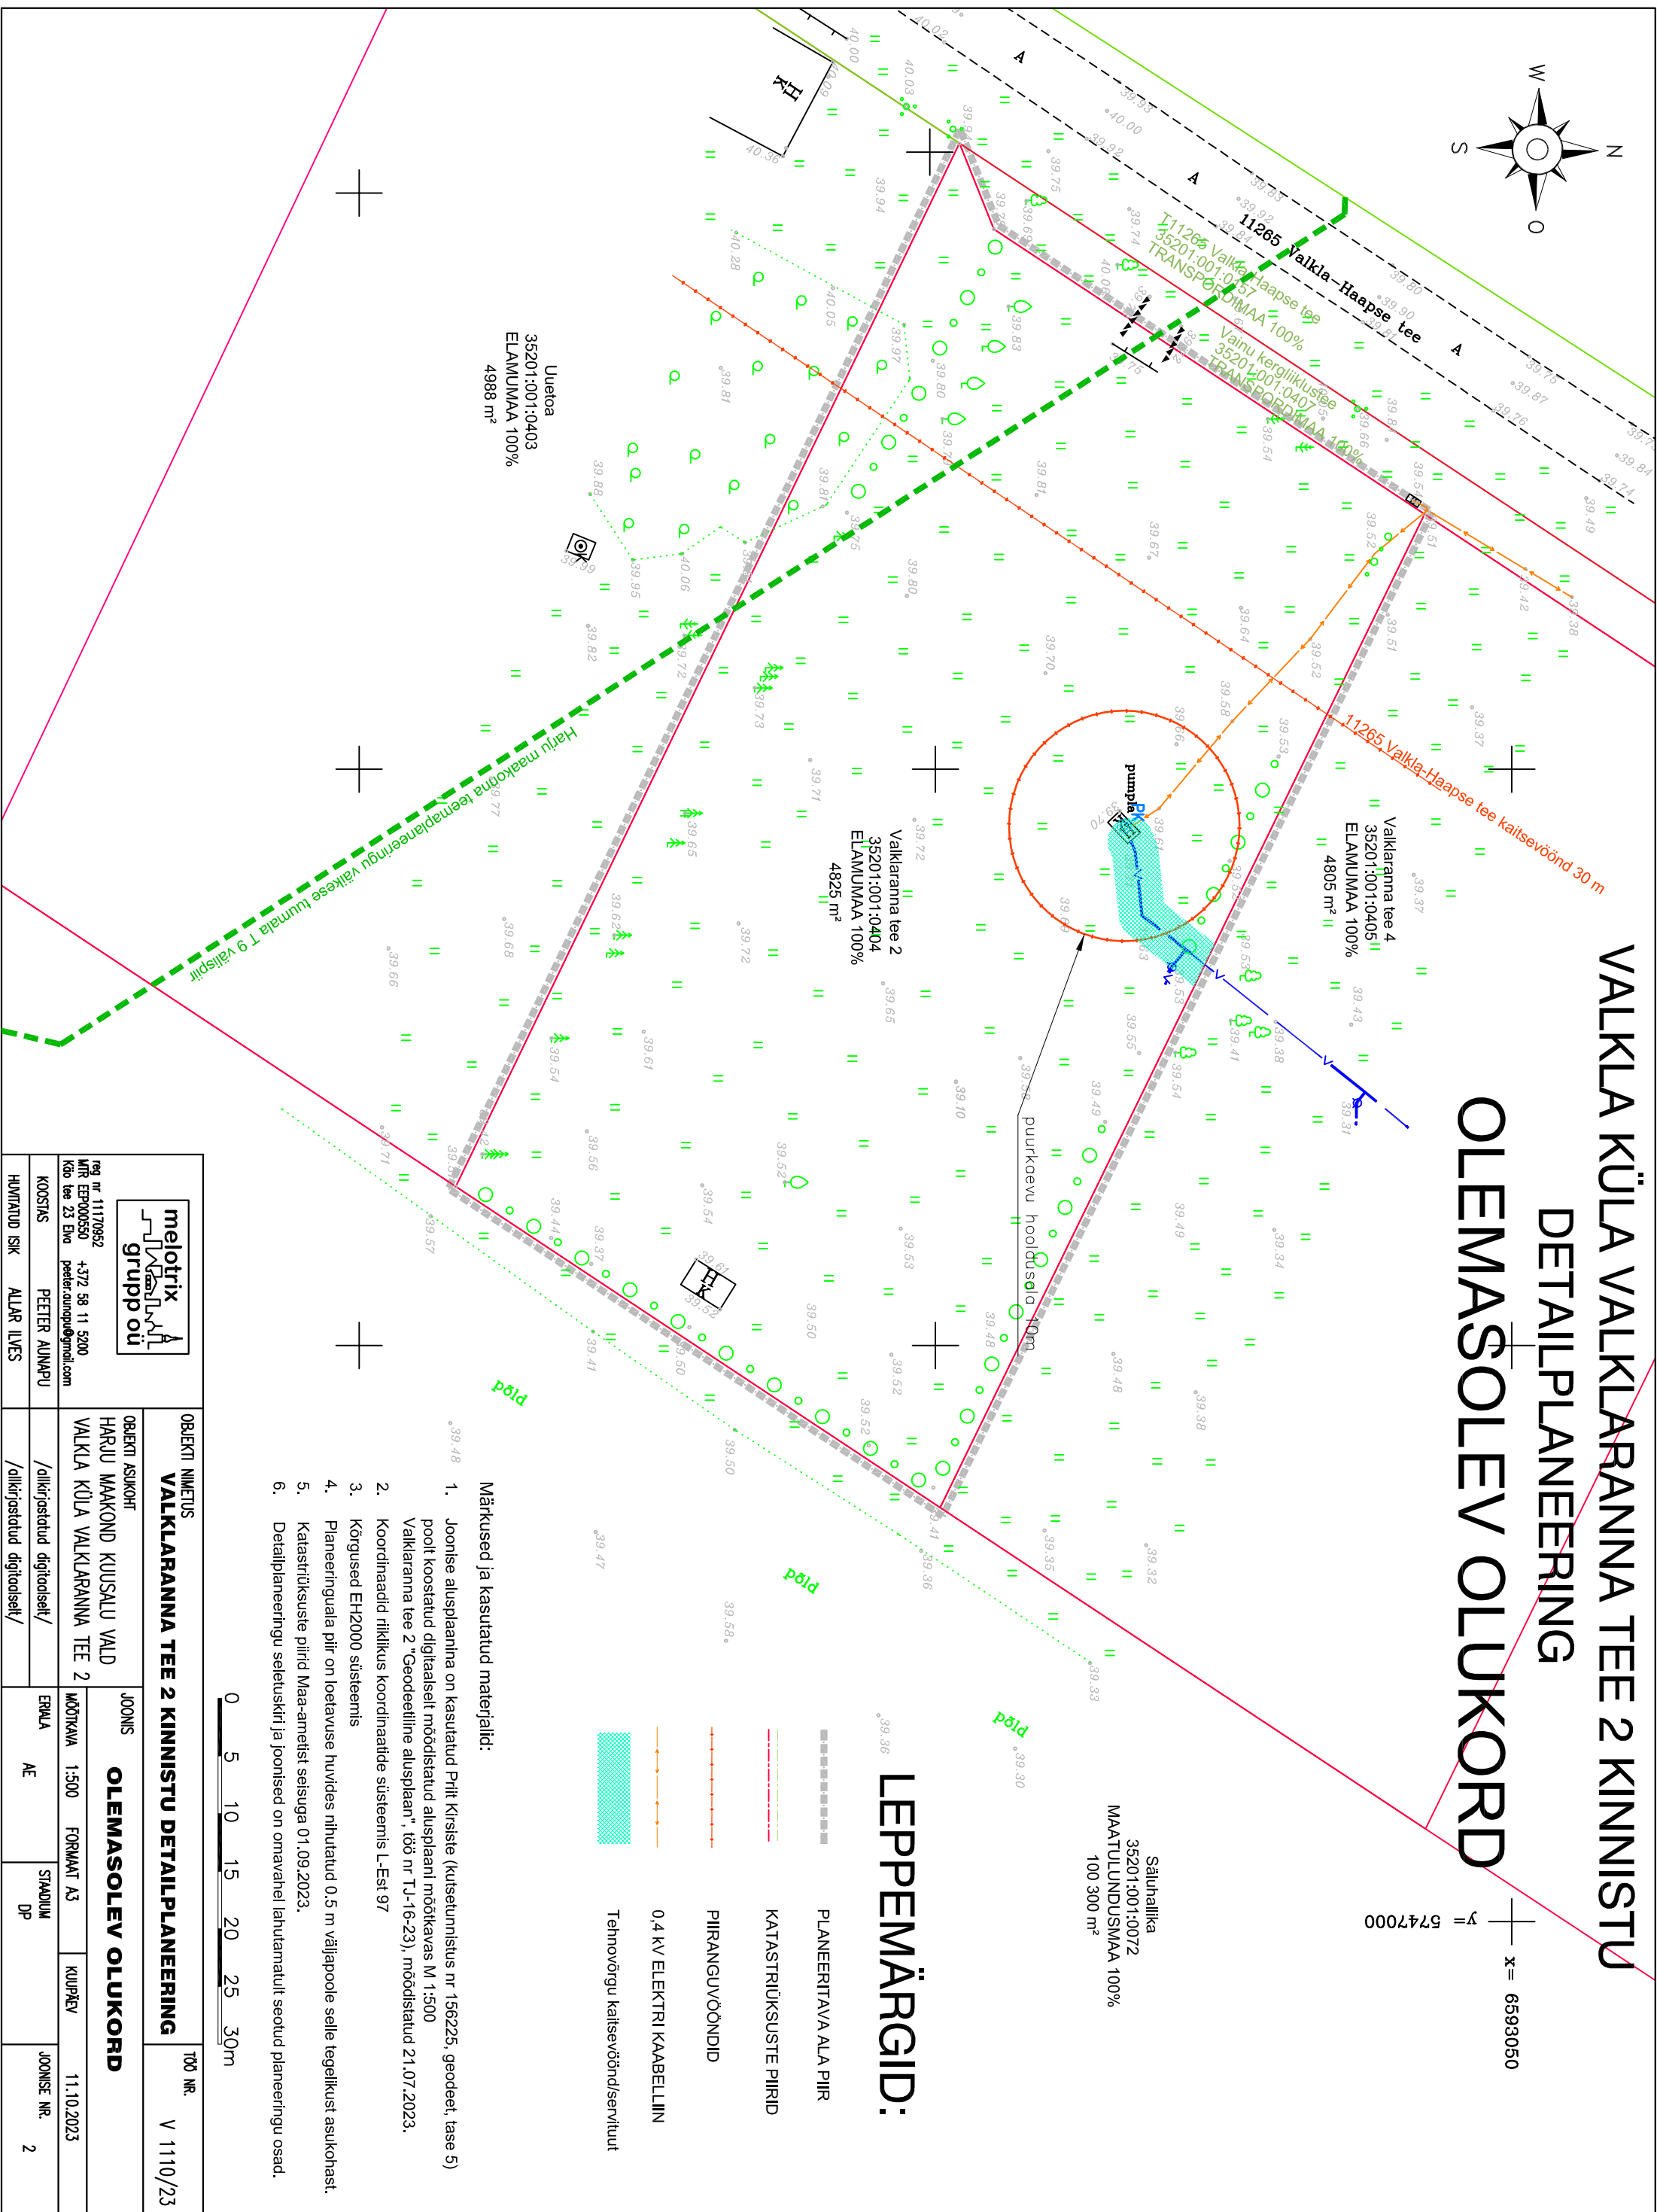

OBJEKT NIMETUS		TÖÖ NR.	
VALKLARANNA TEE 2 KINNISTU DETAILPLANEERING		V 1110/23	
OBJEKT ASUKOHT	JOONIS	OLEMASOLEV OLUKORD	
HARJU MAAKOND KUUSALU VALD			
VALKLA KÜLA VALKLARANNA TEE 2	MÕÕTKAVA 1:500	FORMAAT A3	KUUPÄEV 11.10.2023
reg nr 11170632 MIR EEP000550 Kdo tee 23 Elvo	+372 38 11 5200 peeter.raup@gnail.com	ERVA	AE
KOOSTAS	PETER AJUAPU	STADIUM	DP
HIVITATUD ISIK	ALLAR LIVES		JOONISE NR. 2