

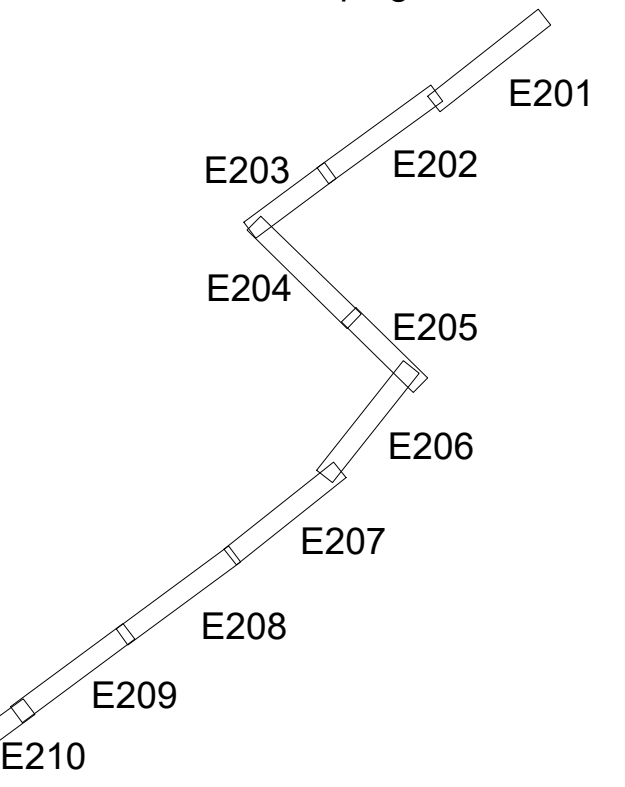


TINGIMÄRKID, PROJEKTEERITUD	
	110kV kaabelliin kahtekoruses 3 x 0225mm ² (vastava suretugevusega). Paigaldus intsepi meetodil.
	110kV kaabelliin kahtekoruses 3 x 0225mm ² (vastava suretugevusega). Paigaldus kinnise meetodil.
	110kV kaabelliin sidetava kahtekoruses 075mm ² (vastava suretugevusega), mille sisse on paigaldatud nullitruu 4x1410mm ² . Kõigis juhumiisikudaga 95-95A-G 650-4mm ² tuvastusraadiaga. Paigaldus ühesaade 110kV kaabelliiniga.
	Staatimaandusjuht Cu 80mm ² (paigas).
	Kaeviku piir
	KKS-2 rü poolkaev.
	110kV maakaabli (Jätkumähi komplekt (3B)).


Lehtede paigutus:

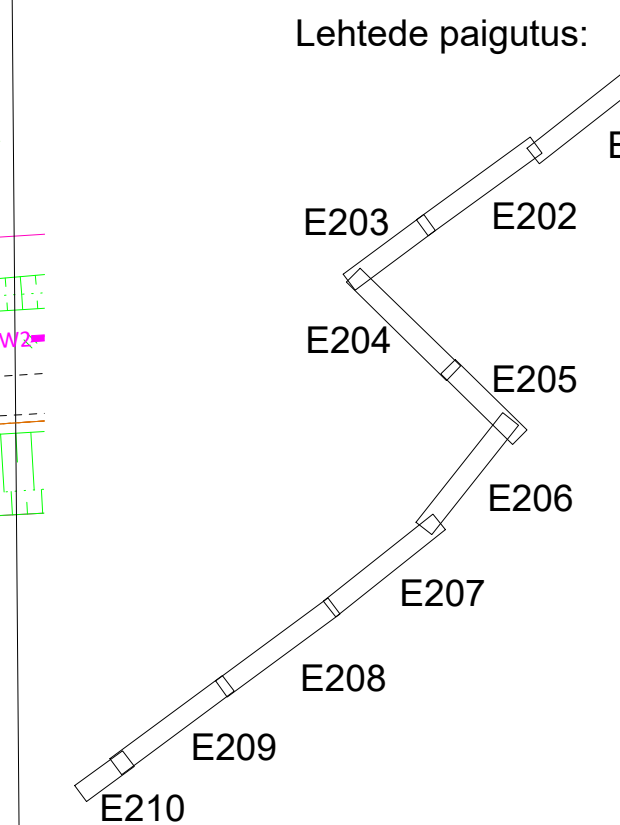


Projekti nimetus		Läänerranna vallas tuulepargi ala ja Lihula 110 kV AJ vahelise 110 kV kaabelliini trassi projekteerimine	
Joonise nimetus		Asendiplaan	
Projekteerija	Hepta	Tellij	TMV GREEN
Projekti juht	S. Kulp	Möötkava	1:500
Projekti juht	T. Lomp	Projekti nr	24041
Projekteerija	S. Kulp	Joonise nr	E203
16.09.2025			

 


Projekti nimetus		Läänearaannas vallas tuulepargi ala ja Lihula 110 kV AJ vahelise 110 kV kaabelliini trassi projekteerimine			
Järgmise nimetus		Asendiplaan			
Projektskeemia		Tallinn		TMV Green OÜ Müürimäe 16 Haudaste Tammosa Tallinn 15116 Harju maakond Tel. 51 26 226 info@tmv-green.ee	
					
Hepta Group Energy OÜ Teadusepui 4/2 12618 TALLINN Eesti Tel. +372 5179698 info@hepta.ee		Tallinn			
Kontrollija	S. Kulp	TP	Moodkava	1:500	Projekti nr
Projektskeemia	T. Lomp				20401
Projektskeemia		Kuuslepp		Joonise nr	E204
		16.09.2025			

 



TINGIMÄRGI, PROJEKTEERITUD	
	110KV kaabelliini kaabestrus 3 x 0225mm ² (vastava sisetärguotsaga). Paigutus vihelise meetridi.
	110KV kaabelliini kaabestrus 3 x 0225mm ² (vastava sisetärguotsaga). Paigutus kinnise meetridi.
	110KV kaabelliini eeldress kaabestrus 075mm ² (vastava sisetärguotsaga), mille ees on paigutatud mitme 4x14/10mm ² kaksidrahtkaabli 96I-SM-G 652D-ima tuvustustasand. Paigutus üheksa 110KV kaabelliini.
	Staatimaandajuhit Cu 95mm ² (paigas).
	Kaeviku pilt.
	K05-2 1b poolkaev.
	110KV maakaabli jätumise komplekt (3R).

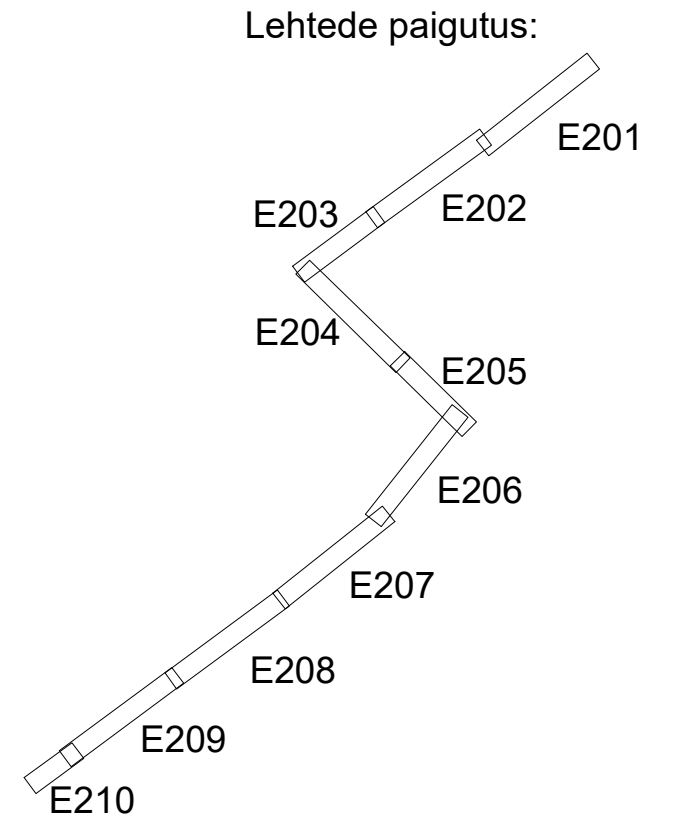


Projekti nimetus		Läänerranna vallas tuulepargi ala ja Lihula 110 kV AJ vahelise 110 kV kaabelliini trassi projekteerimine	
Joonise nimetus		Asendiplaan	
Projekteerija		Tellij	
Hepta Group Energy OÜ Teadusparki 6/1 12618 TALLINN EESTI Tel. +372 5179698 info@hepta.ee		TMV Green OÜ Meistri tn. 16 Haabersti linnaosa Tallinn 13516 Harju maakond Tel. 51 26 226 info@tmv-green.ee	
Kontrollija	S. Kulp	Staadium	TP
Projekti juht	T. Lomp	Mõõtkava	1:500
Projekteerija	S. Kulp	Kuupäev	16.09.2025
		Projekti nr	24041
		Joonise nr	E205

 


 

 

 


TÄHENDUS, PROJEKTEERITUD	
	110 kV kaabelli kaabestrüktuur 3 x Ø225mm ² (vastav suutlugevusele). Paigutus lihtselt meetodi.
	110 kV kaabelli kaabestrüktuur 3 x Ø225mm ² (vastav suutlugevusele). Paigutus kindlalt meetodi.
	110 kV kaabelli sidekaabestrüktuur Ø75mm ² (vastav suutlugevusele), millele on paigutatud muutuva 4x 630mm ² koostisosa kaabestrüktuur 110 kV kaabestrüktuuriga. Paigutus üheselt 110 kV kaabestrüktuuriga.
	Stahelmänduajut Cu 50mm ² (paigutus).
	Kaeviku pind.
	KES-2 üh. paigutus.
	110 kV maakaabli pöörumise korraldus (30).

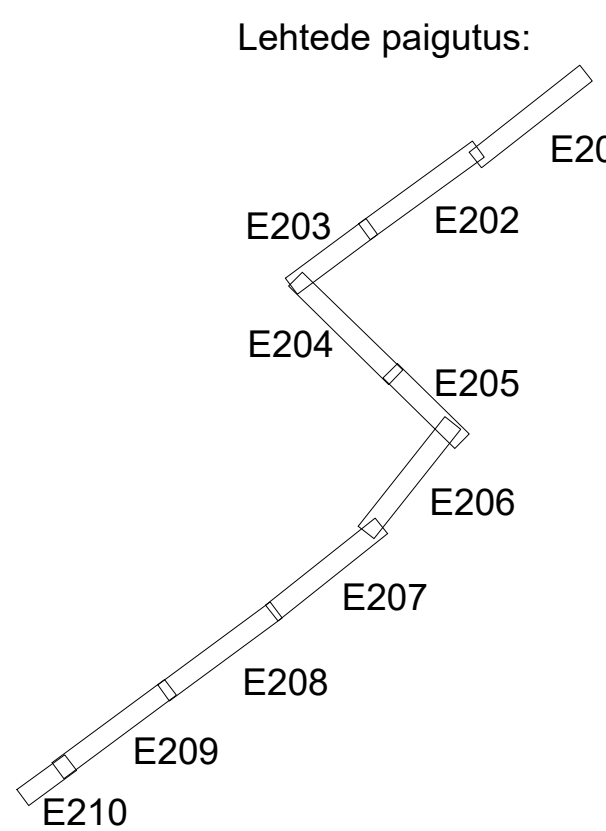


Projekti nimetus Läänaranna vallas tuulepargi ala ja Lihula 110 kV AJ vahelise 110 kV kaabelli trassi projekteerimine		Joonise nimetus Asendiplaan	
Projekteerija Hepta Group Energy OÜ Teetusküla 4/1 13514 Tallinn EESTI Tel. +372 51 79698 info@hepta.ee		Tellija TMV Green OÜ Metsa 16 Habsreli Immoos Tallinn 13514 Tallinn Tel. +372 51 79698 info@tmvgreen.ee	
Kontrollija S. Kulp	Staadium TP	Mõõtkava 1:500	Projekti nr 24041
Projekti juht T. Lomp			Joonise nr E209
Projekteerija S. Kulp	Kuupäev 16.09.2025		

DO NOT SCALE FROM THIS DRAWING

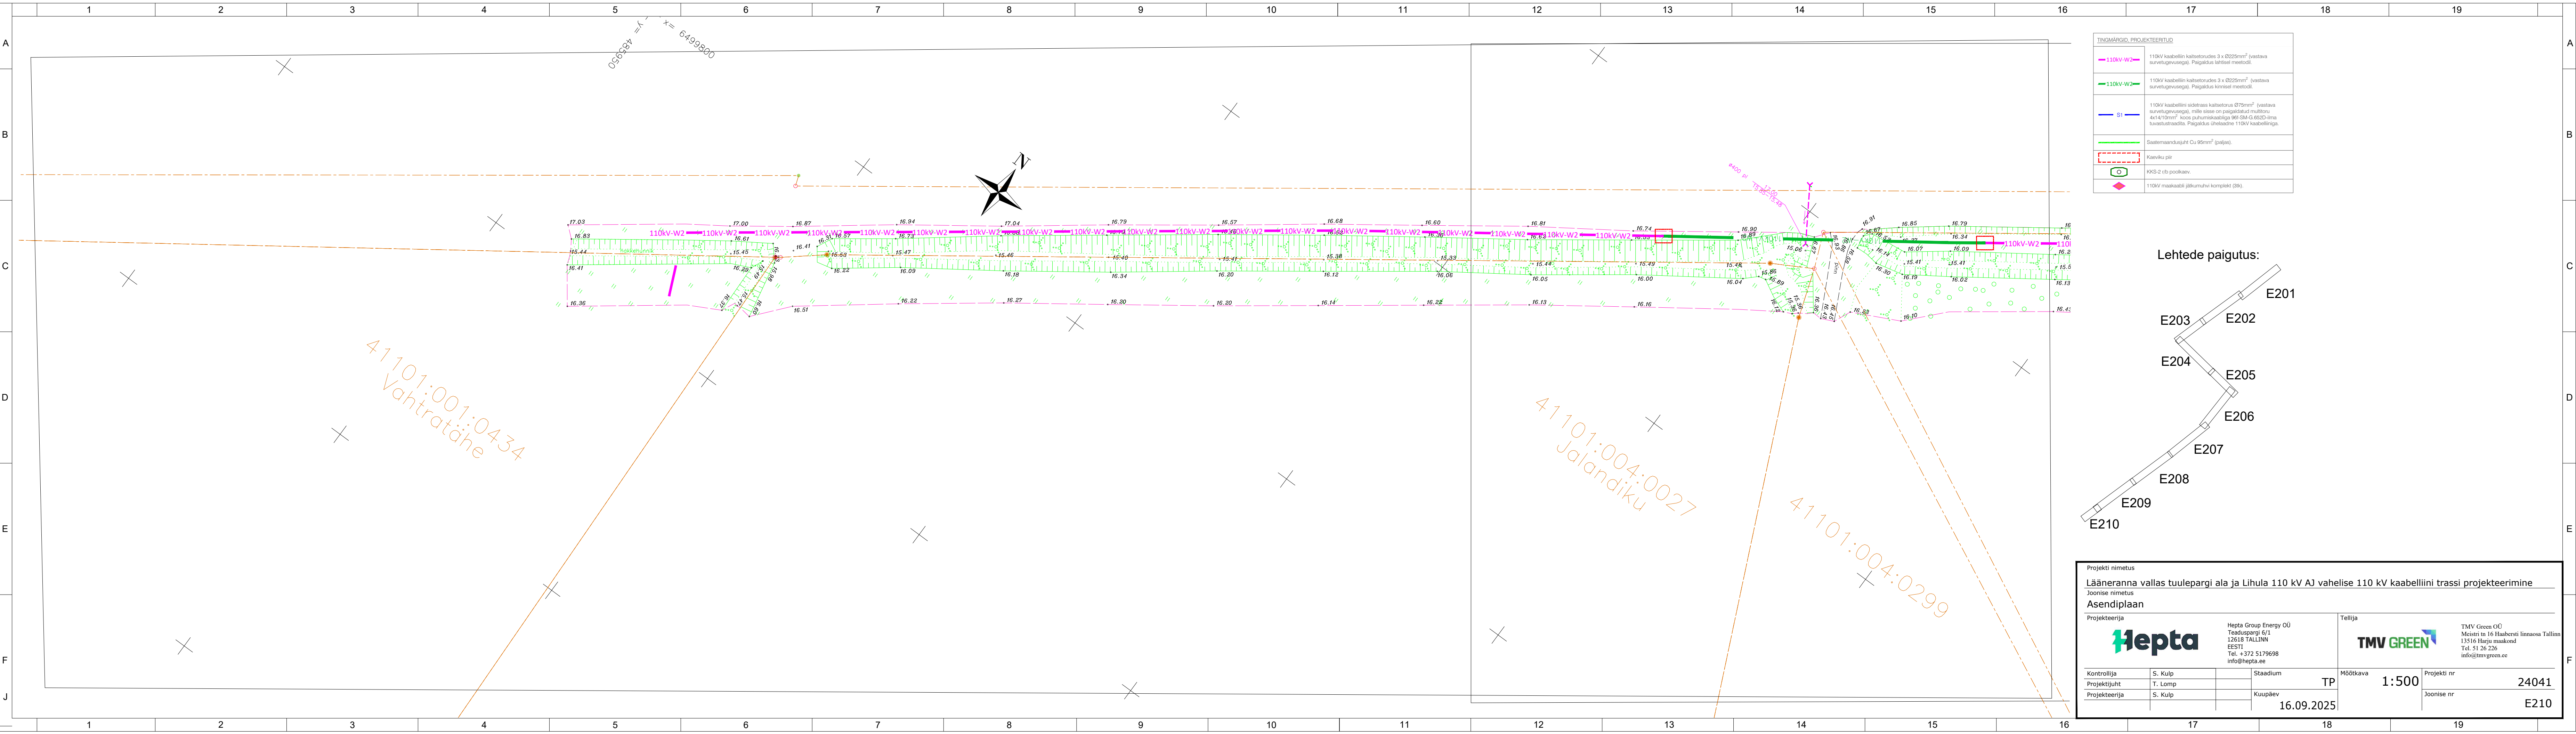

TINGMÄRGID, PROJEKTEERTUD	
	110kV kaabelliin kaitsetorudes 3 x Ø225mm ² (vastava survetugevusega). Paigaldus lahtisel meetodil.
	110kV kaabelliin kaitsetorudes 3 x Ø225mm ² (vastava survetugevusega). Paigaldus kinnisel meetodil.
	110kV kaabelliini sõltelise kaitsetoru Ø75mm ² (vastava survetugevusega), mille sisse on paigaldatud multitoru 4x14/10mm ² koos puhumiskaabliga 96I-SM-G.65D-õliga tuvastustradida. Paigaldus ühelaadne 110kV kaabelliiniga.
	Saateamaandusjuht Cu 95mm ² (paigas).
	Kaeviku pilr
	KKS-2 r/b poolkaev.
	110kV maakaabli jätkumuhvi komplekt (39k).

Lehtede paigutus:

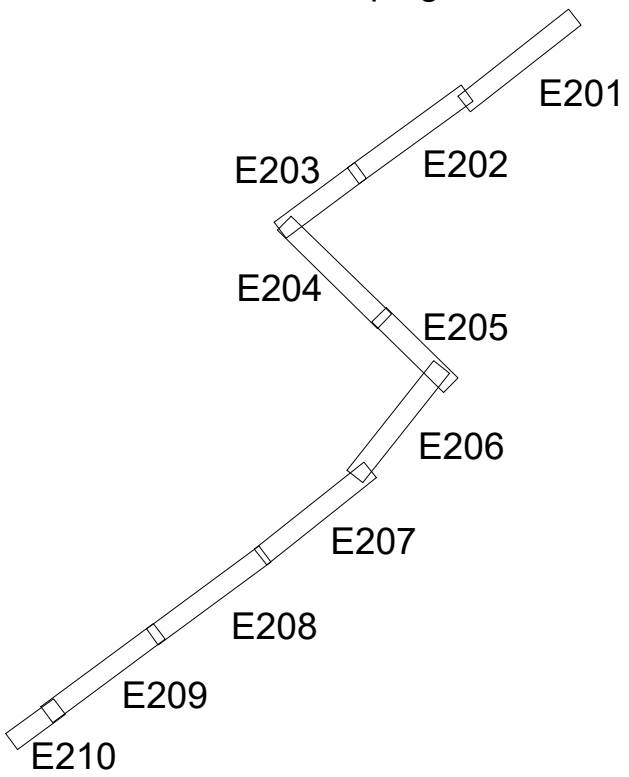

Projekti nimetus			
Lääneranna vallas tuulepargi ala ja Lihula 110 kV AJ vahelise 110 kV kaabelliini trassi projekteerimine			
Joonise nimetus			
Asendiplaan			
Projekteerija		Tellija	
Hepta Group Energy OÜ Teaduspargi 6/1 12618 TALLINN EESTI Tel. +372 5179698 info@hepta.ee		TMV Green OÜ Meistri tn 16 Haabersti linnaosa Tallinn 13516 Harju maakond Tel. 51 26 226 info@tmvgreen.ee	
Kontrollija	S. Kulp	Staadium	TP
Projekti juht	T. Lomp	Möötkava	1:500
Projekteerija	S. Kulp	Kuupäev	16.09.2025
		Projekt nr	24041
		Joonise nr	E210