


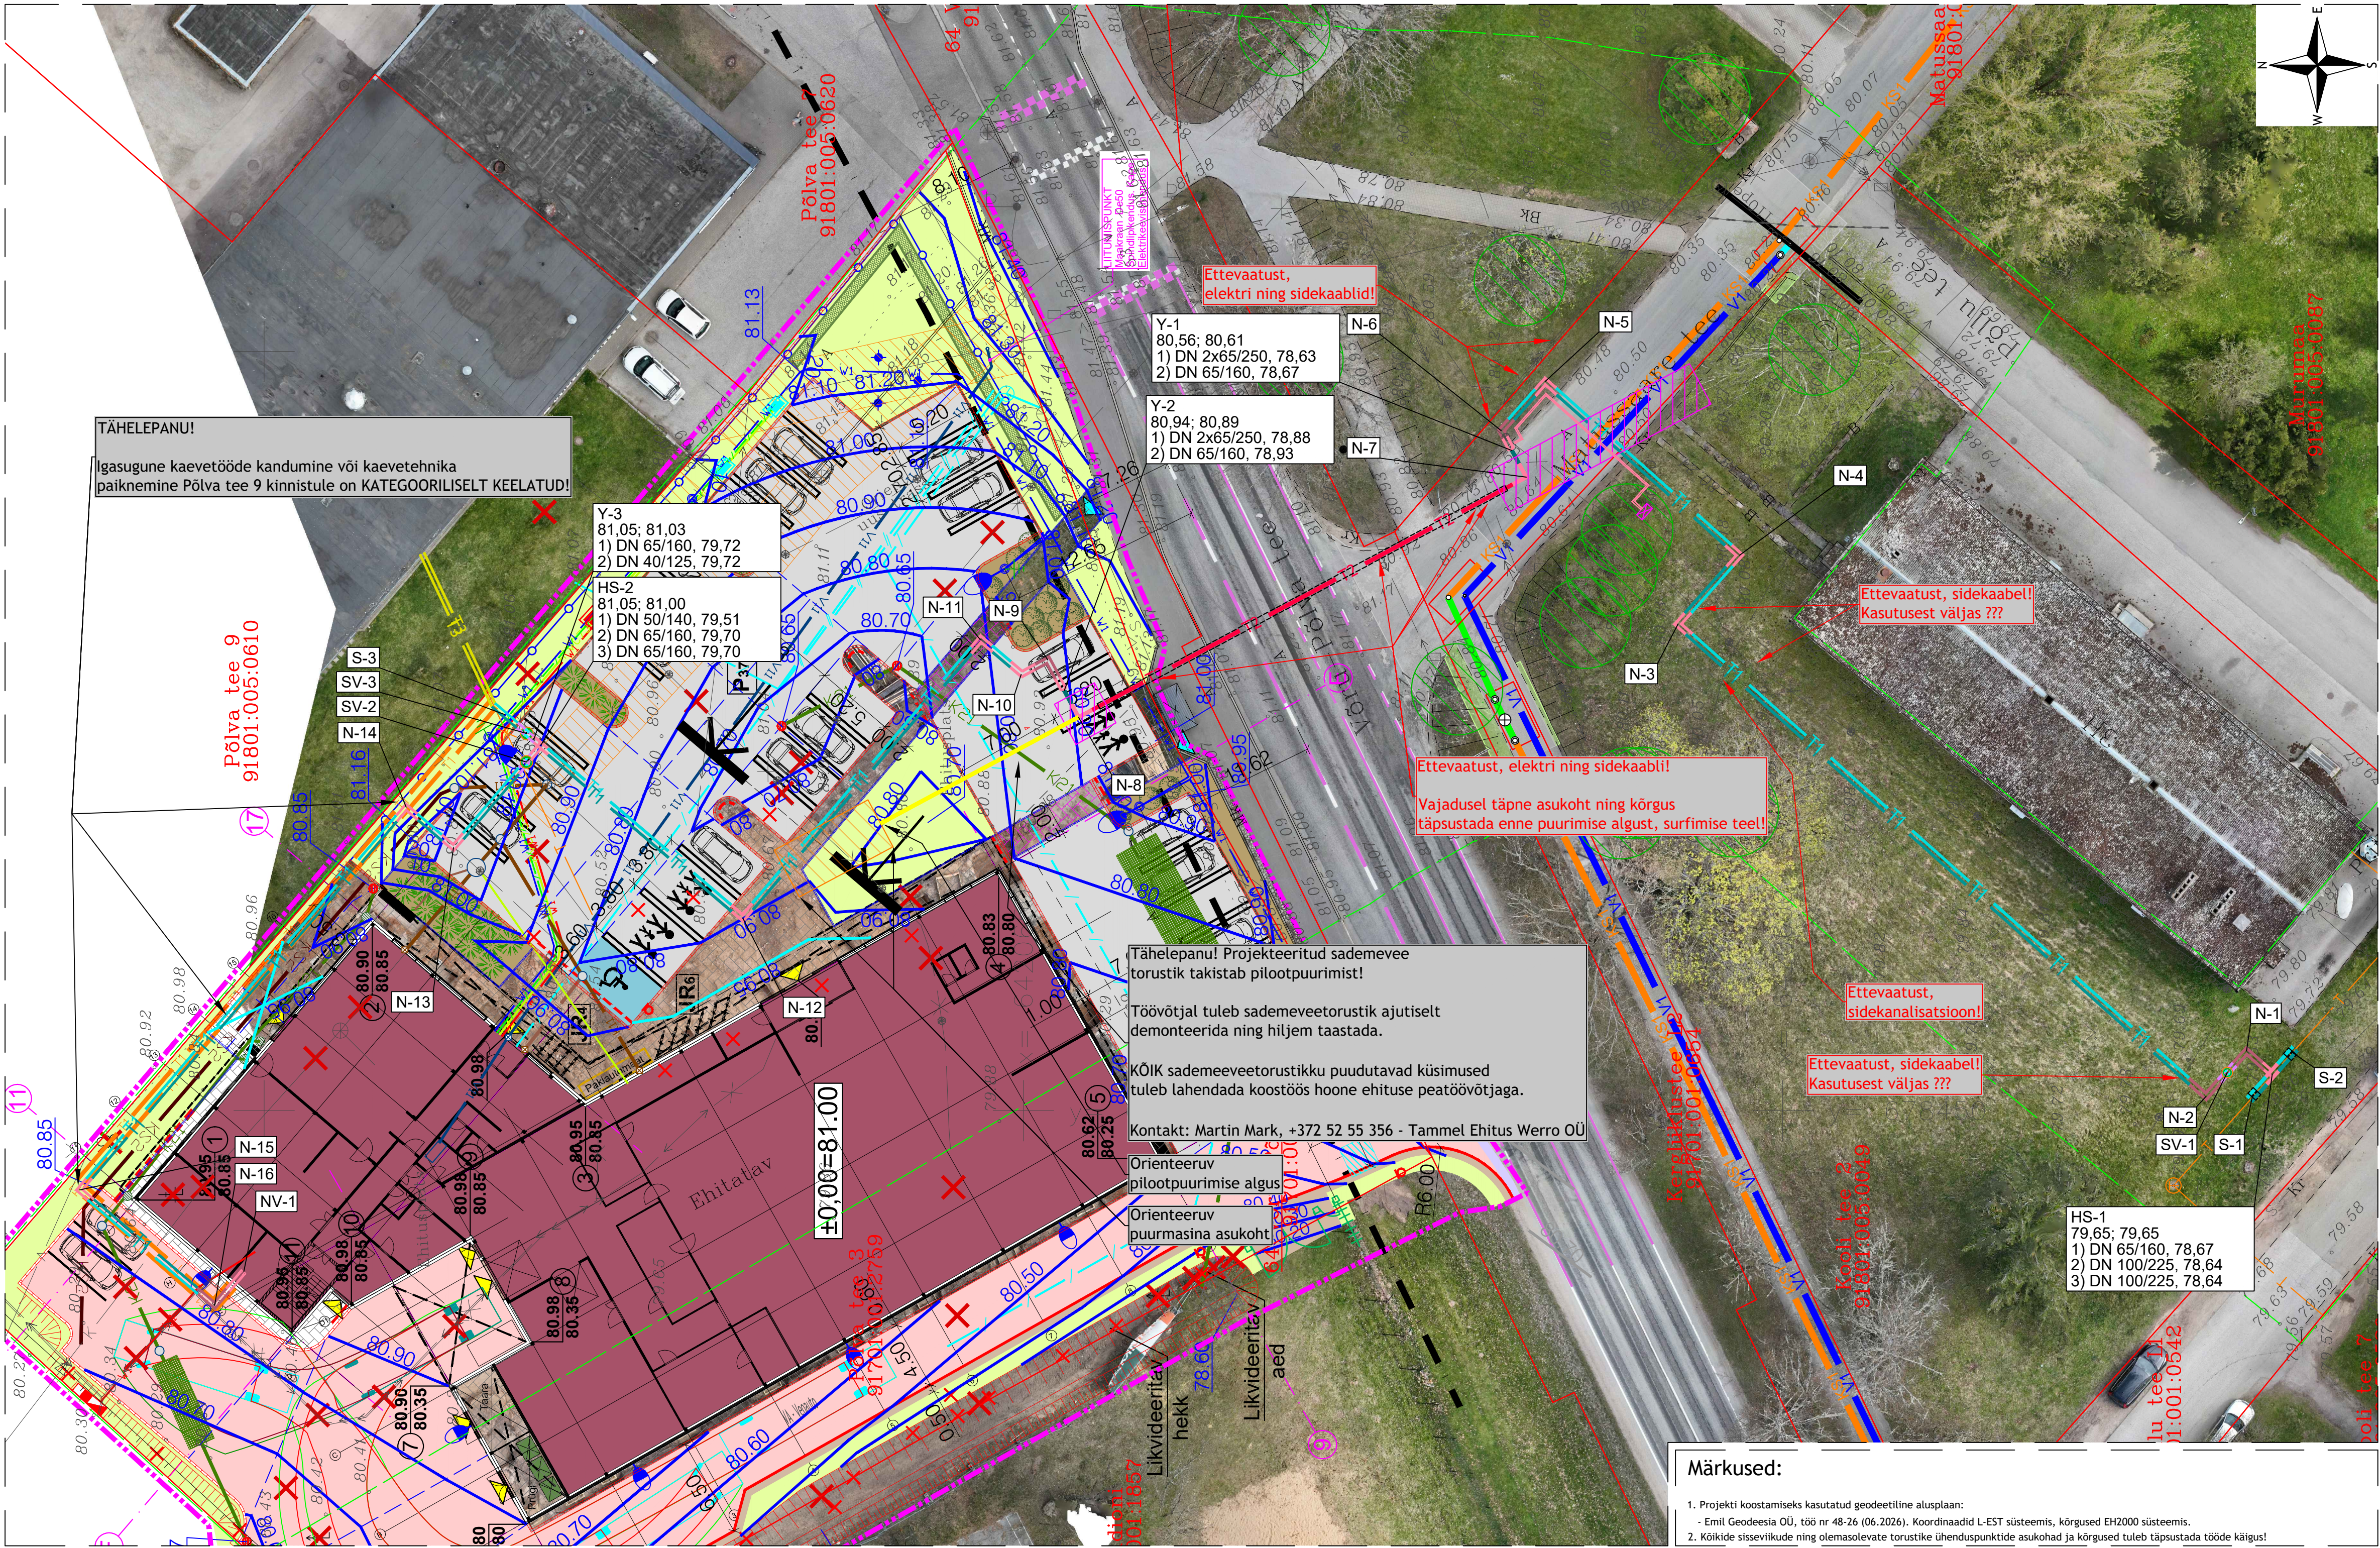

TINGMÄRGID

1) Hemetli OÜ, töö nr 0075 mahus projekteeritud:

T1

T2

- Projekteeritud kaugküttetorustik, SINGLE PV (teras)

- Projekteeritud kaugküttetorustik, SINGLE TV (teras)

- Projekteeritud kaugküttetorustik, TWIN (teras)

- Projekteeritud kaugküttetorustiku komponent (põlv, kolmik, ventiil, jne)

- Projekteeritud kaitsehülss

- Projekteeritud LOS mõtekapp

- Planeeritud puurimise stardi- ning lõpukaevikud

- Planeeritud pilootpuurimine

- Planeeritud puurmasina asukoht

T3

- Perspektiivne kaugküttetorustik

Sõlmpunkti tähis

Maapinna (projekteeritud ABS), m

Maapinna (olemasolev ABS), m

S-1

74,00; 74,00

73,00; 1,00 - DN 100/225

Toru mõõt

Toru põhja sügavus projekteeritud maapinnast, m

Toru põhi (ABS), m

2) Hemetli OÜ, töö nr 0075 muu:

T

- Kinnistupiir

- Olemasolev kaugküttetorustik

- Geodeetilise alusplaan mõõtpiir

- Olemasolev pöösas


- Olemasolev puu

3) Kolmandate osapoolte projektlahendused:

3a) Rajatava hoone projektlahendused ROK-Projekt OÜ, Töö nr 2025/07 (Ehitusluba nr. 2612271/01723)



3b) OÜ Alkranel tööprojekt nr 10-10-25-VK mahus projekteeritud:

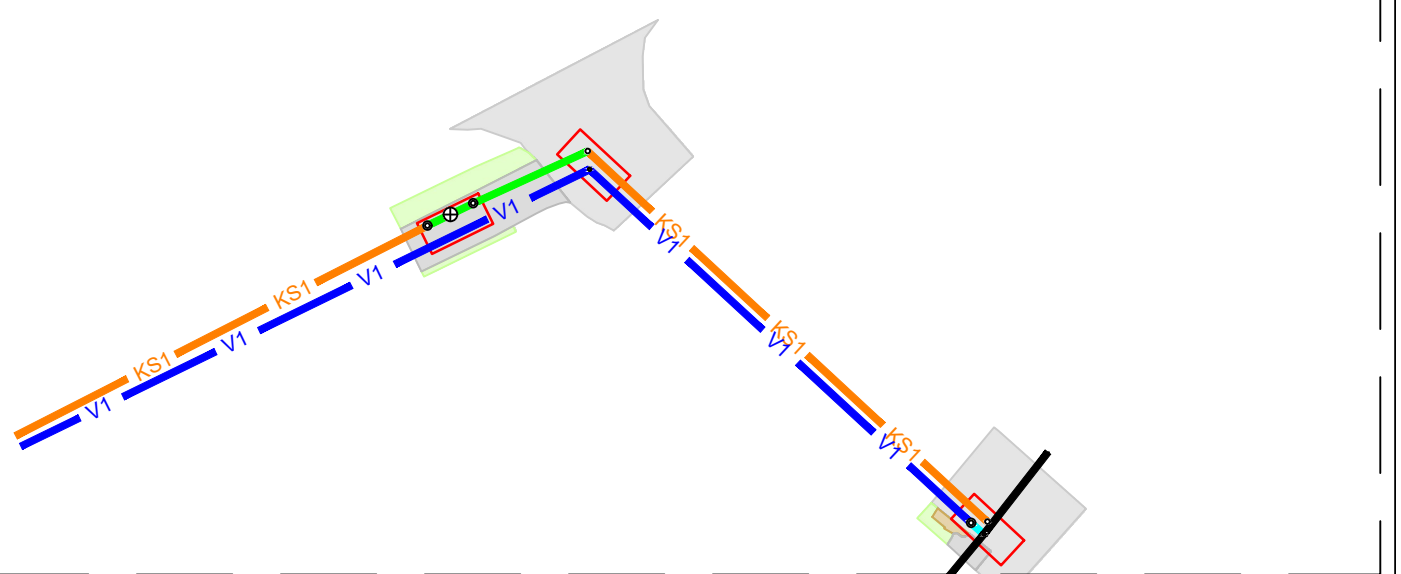

...	...	...	...
Muudatuse nr	Kuupäev	Teostaja	Muudatuse kirjeldus
Projekteerija:			
Hemetli OÜ		Töö nimetus:	
MTR: EEP004881		Väimela alevik Põlva tee 3	
E-mail: info@hemetli.ee		Kaugkütte liitumistorustik	
Telefon: +372 53 77 77 70		Joonise nimetus:	
Address: Kullaauugu, Kipastu Küla, Elva vald,		Kaugküttetorustiku asendiplaan	
Tartu maakond, 61105		Töö nr:	
		0075	
		Staadium:	
		PP	
Insener:		Objekti aadress:	
Hendrik Mikk	Altkiri:	Võru maakond	
Vastutav insener:	Altkiri:	Võru vald Väimela alevik	
Aleksandr Ledvanov	allkirjastatud digitaalselt	Mõõtkava:	
		1:250	
		Kuupäev:	
		10.07.2026	
		Tellija:	
		Danpower Eesti AS	

Märkused:

1. Projekti koostamiseks kasutatud geodeetiline alusplaan:

- Emil Geodeesia OÜ, töö nr 48-26 (06.2026). Koordinaadid L-EST süsteemis, kõrgused EH2000 süsteemis.

2. Kõikide sisseviikude ning olemasolevate torustike ühenduspunktide asukohad ja kõrgused tuleb täpsustada tööde käigus!