


TINGMÄRGID

- Kinnistu piir
- Planeeritud kinnistu piir
- Planeeritud hoonetusala
- Projekteeritud sõidutee asfaltbetoonkate (tüüp 1)
- Projekteeritud sõidutee asfaltbetoonkate (tüüp 2)
- Projekteeritud jalgratta- ja jalgteed asfaltbetoonkate (tüüp 3)
- Projekteeritud betoonkivikate (tüüp 4)
- Projekteeritud haljasala
- Projekteeritud katte serv
- Projekteeritud tugipeenra serv
- Projekteeritud sõidutee betoonäärekivi (h=80cm)
- Projekteeritud künnise kaldosa
- Projekteeritud restkaev
- Likvideeritav objekt

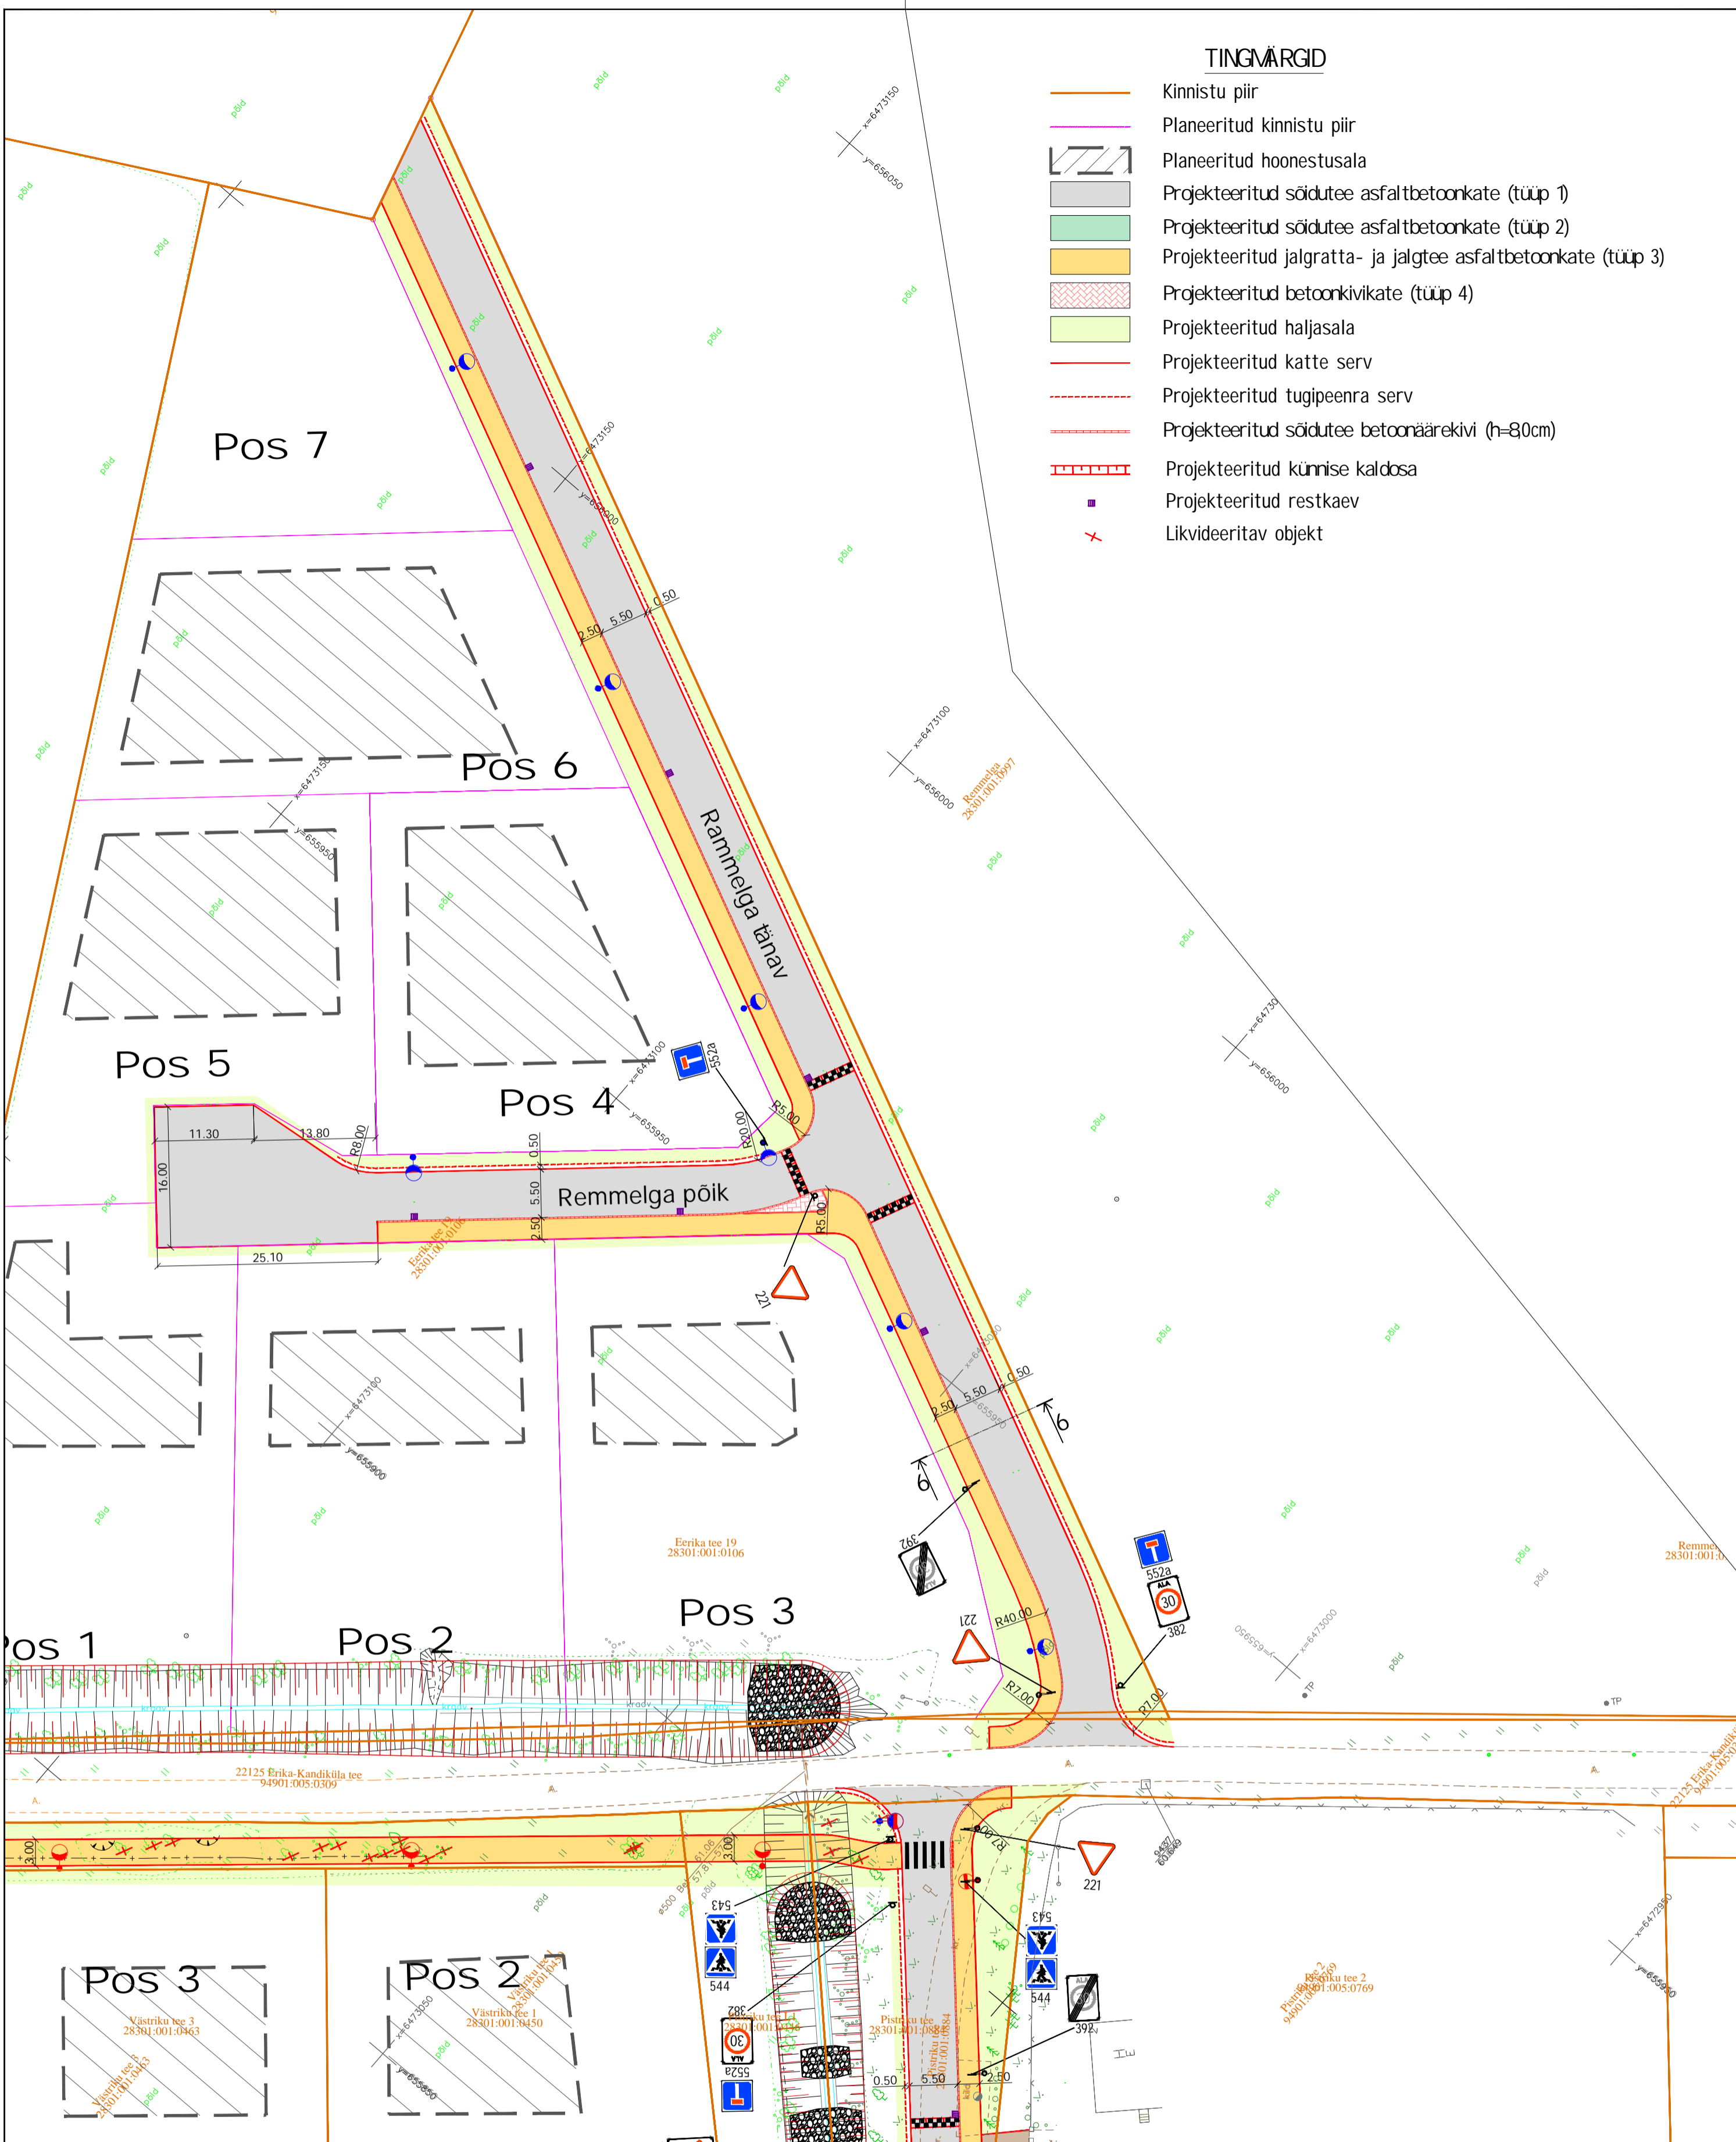

Muudatused:	Kuupäev	Muudatuste kirjeldus
Geoalus:	Koostaja: OÜ GPK Partnerid: OÜ GPP	Töö nr: G-108-23; Mõõdistatud: 04.2023; G26-1105-2022-S; 05.2022
Koordinaadid L-EST97 süsteemis, Kõrgused EH2000 (Amsterdami null) süsteemis		
TPK Projekt OÜ <small>TPK Projekt OÜ Narva mnt 32-5 Tallinn 10126 Eesti tel: +372 5228311 lauri@tpkprojekt.ee reg: 16419959 MTR EEP004706 EPE001531, 11.01.2022</small>		Projekti nimi: Laikasküla II etapp Teed ja platsid
Projekti juht:	Lauri Kunnapu	Objekti asukoht:
Projekteerija:	Lauri Kunnapu	Õssuküla, Kambja vald, Tartu maakond
		Joonise nimi:
		Liikluskorraldus
Faili nimi:	2723_PP_TL-4_asendiplaan_0.dwg	Töö nr:
Koostatud / trükitud:	14.12.2023 / 14.12.2023	2723
		Joonise tähtis (nr - leht (lehti)):
		TL-4-02
		Stadium:
		Põhiprojekt
		Mõõtkava:
		1:500