


- leppemärgid**
- planeeritava ala piir
  - katastriüksuse piir
  - MP - olemasolevad madalpingekaablid
  - tehnoõrgu kaitsevöönd



**märkused**

1. Hoonete andmed [www.ehr.ee](http://www.ehr.ee)
2. Kinnistute andmed [www.maaamet.ee](http://www.maaamet.ee)
3. Detailplaneeringute andmed detailplaneeringute register

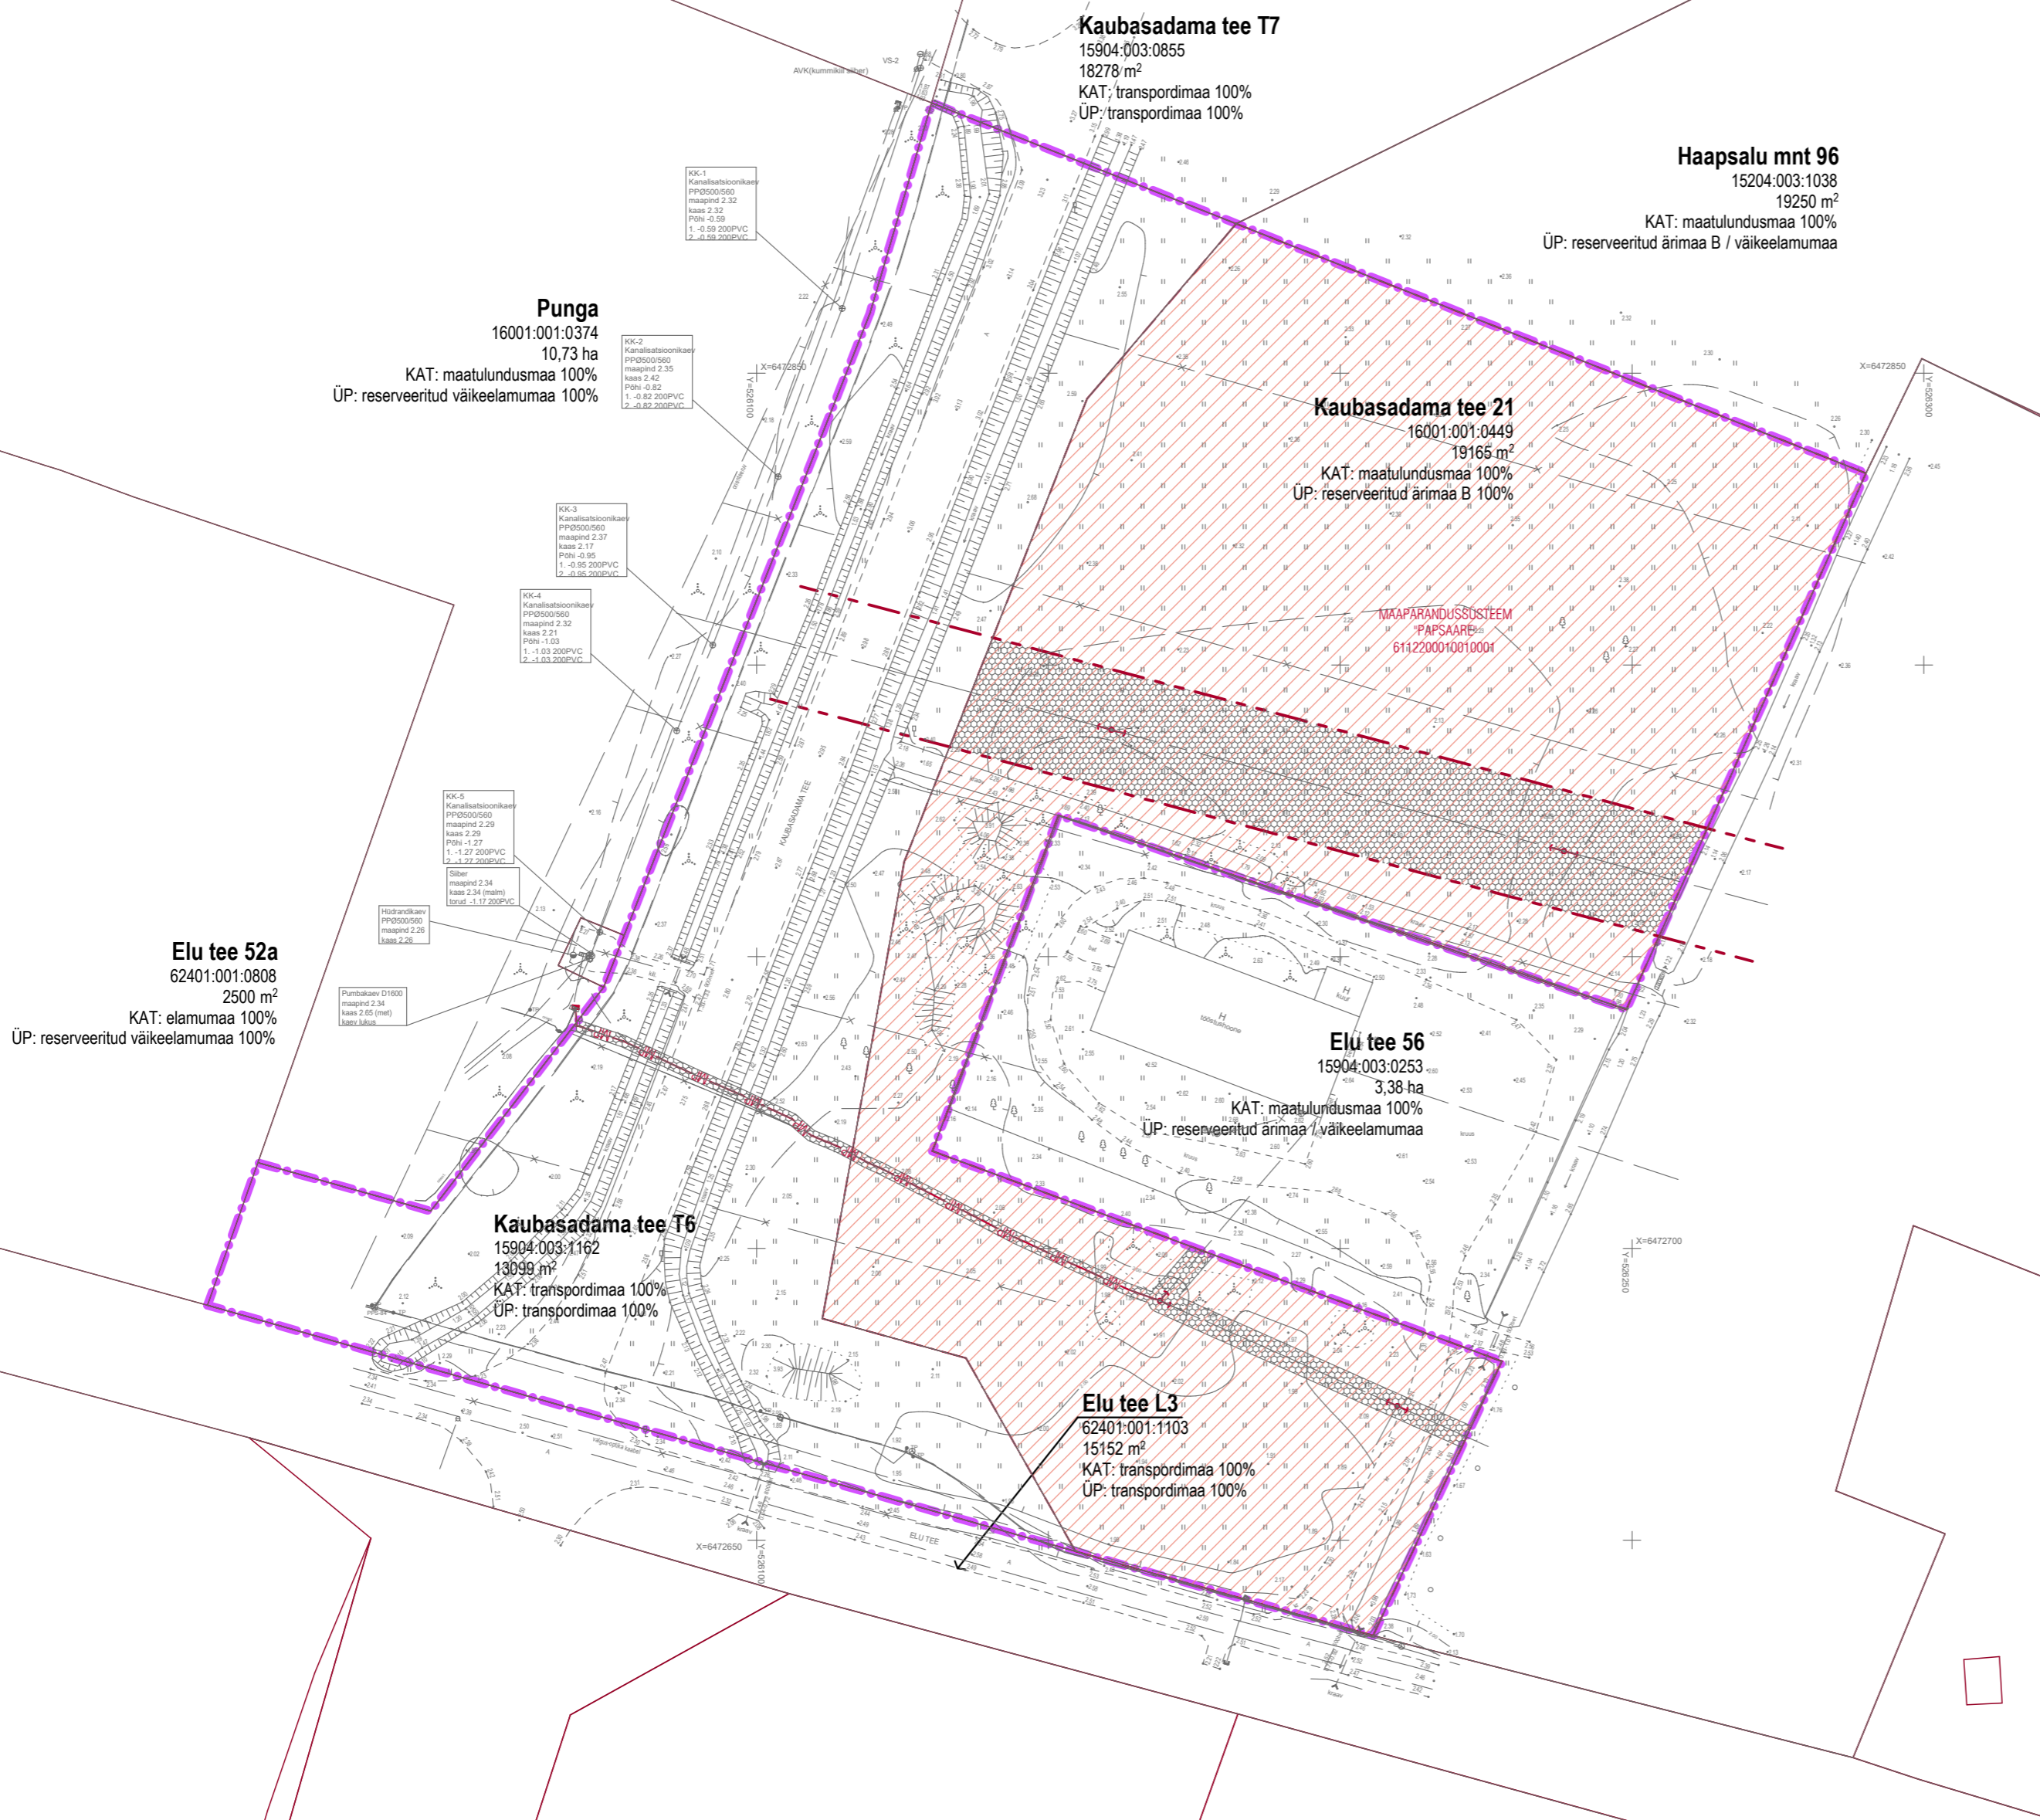

HUVITATUD ISIK Pärnu Linnavalitsus	OBJEKTI NIMETUS <b>KAUBASADAMA TEE 21 ja T6 KINNISTUTE DETAILPLANEERING</b>
HUVITATUD ISIK Reiton OÜ	Pärnu linn, Audru osavald, Papsaare küla
ARHITEKT Kristjan Kullerkan	JOONISE NIMI <b>TUGIPLAAN</b>
KLUIPÄEV 19. aprill 2024	TÖÖ NR <b>23062</b>
STAADIUM <b>DP</b>	ERIALA - JOONISE NR <b>ML106</b>
MUUDATUS	MUUDATUS