


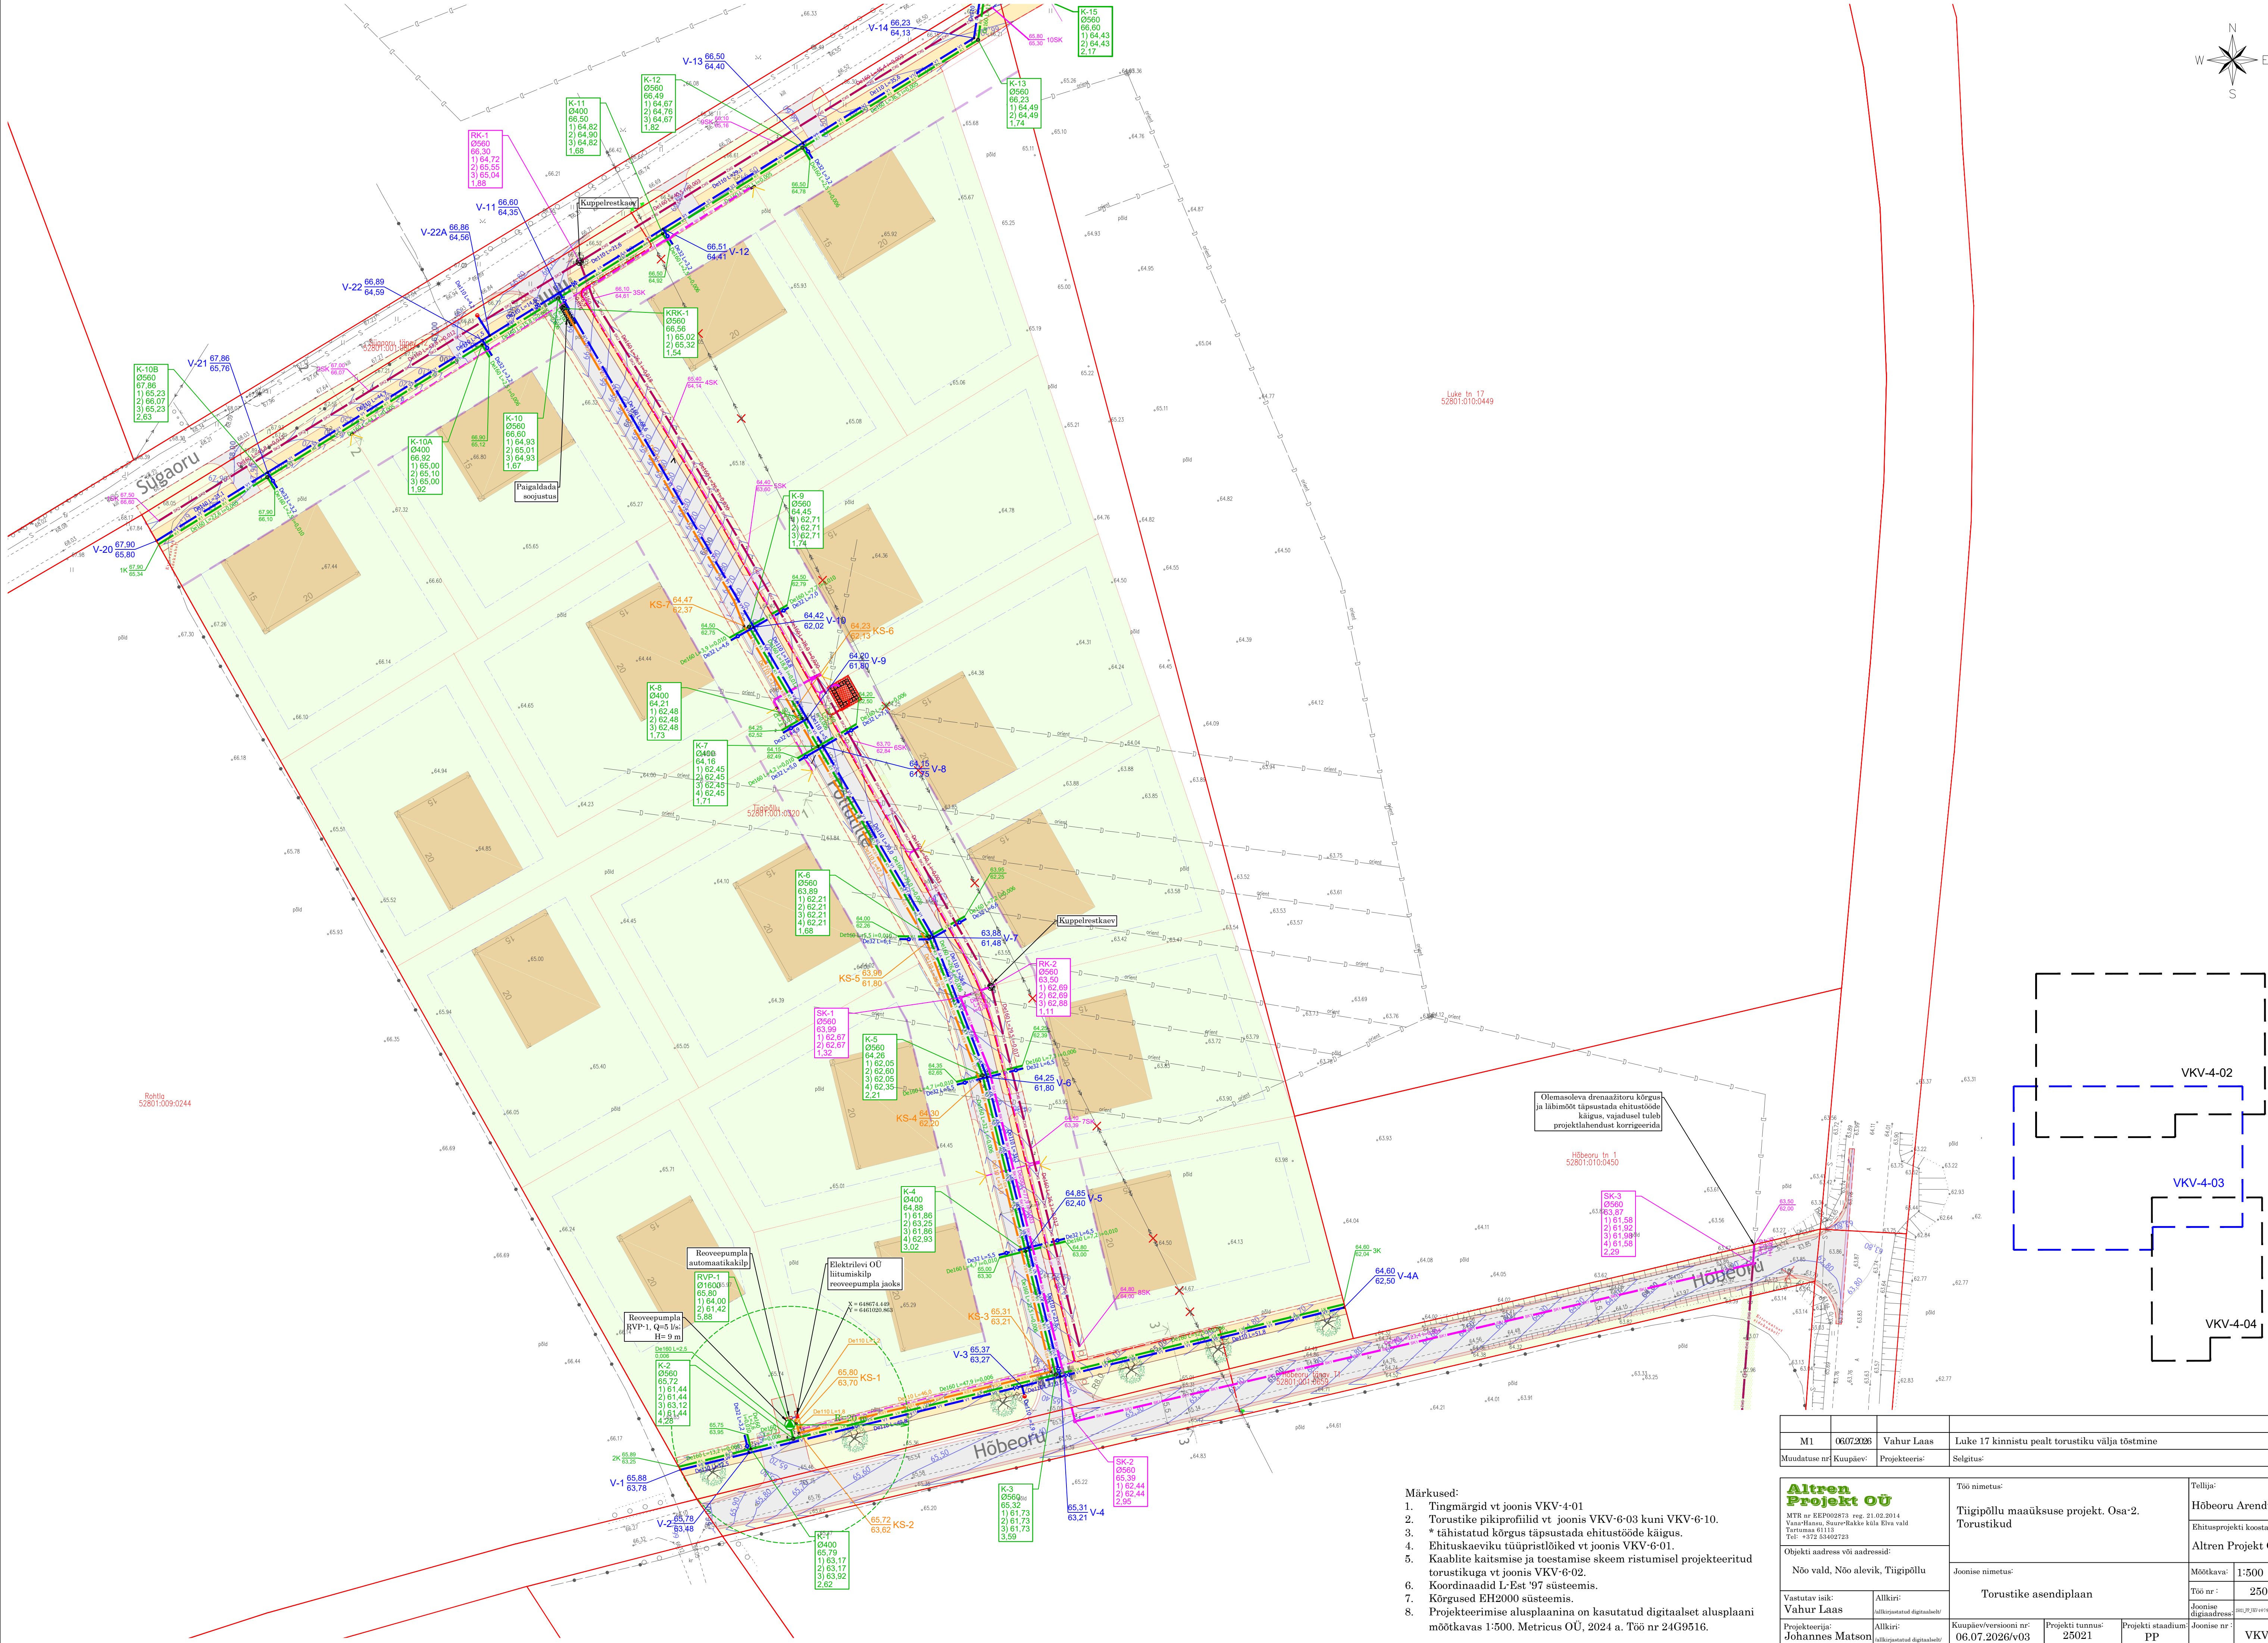

- Märkused:
1. Tingmärgid vt joonis VKV-4-01
 2. Torustike pikiprofilid vt joonis VKV-6-03 kuni VKV-6-10.
 3. * tähistatud kõrgus täpsustada ehitustööde käigus.
 4. Ehituskaeviku tüüpristlõiked vt joonis VKV-6-01.
 5. Kaablate kaitsmise ja toetamise skeem ristumisel projekteeritud torustikuga vt joonis VKV-6-02.
 6. Koordinaadid L-Est '97 süsteemis.
 7. Kõrgused EH2000 süsteemis.
 8. Projekteerimise alusplaanima on kasutatud digitaalset alusplaani mõõtkavas 1:500. Metricus OÜ, 2024 a. Töö nr 24G9516.

M1	06.07.2026	Vahur Laas		Luke 17 kinnistu pealt torustiku välja töstmine		
Mudatus nr	Kuupäev:	Projekteeris:		Selgitus:		
Altren Projekt OÜ MTR nr EEP002873 reg 21.02.2014 Võnnu tänav, Suure-Räike küla Elva vald Tartu maakond 61113 Tel: +372 56405723 Objekti aadress või aadressid: Nõo vald, Nõo alevik, Tiigipõllu				Töö nimetus:		Tellijä:
				Tiigipõllu maaukuse projekt. Osa-2. Torustikud		Hõbeoru Arendus OÜ
						Ehitusprojekti koostaja:
						Altren Projekt OÜ
Vastutav isik:		Allkiri:	Torustike asendiplaan			
Vahur Laas		allkirjaturund digitaalselt/	Joonise nimetus:			
Projekteerija:		Allkiri:	Kuupäev/versiooni nr	Projekti tunnus:	Projekti staadium	
Johannes Matson		allkirjaturund digitaalselt/	06.07.2026/v03	25021	PP	
					Joonise nr:	
					VKV-4-03	